


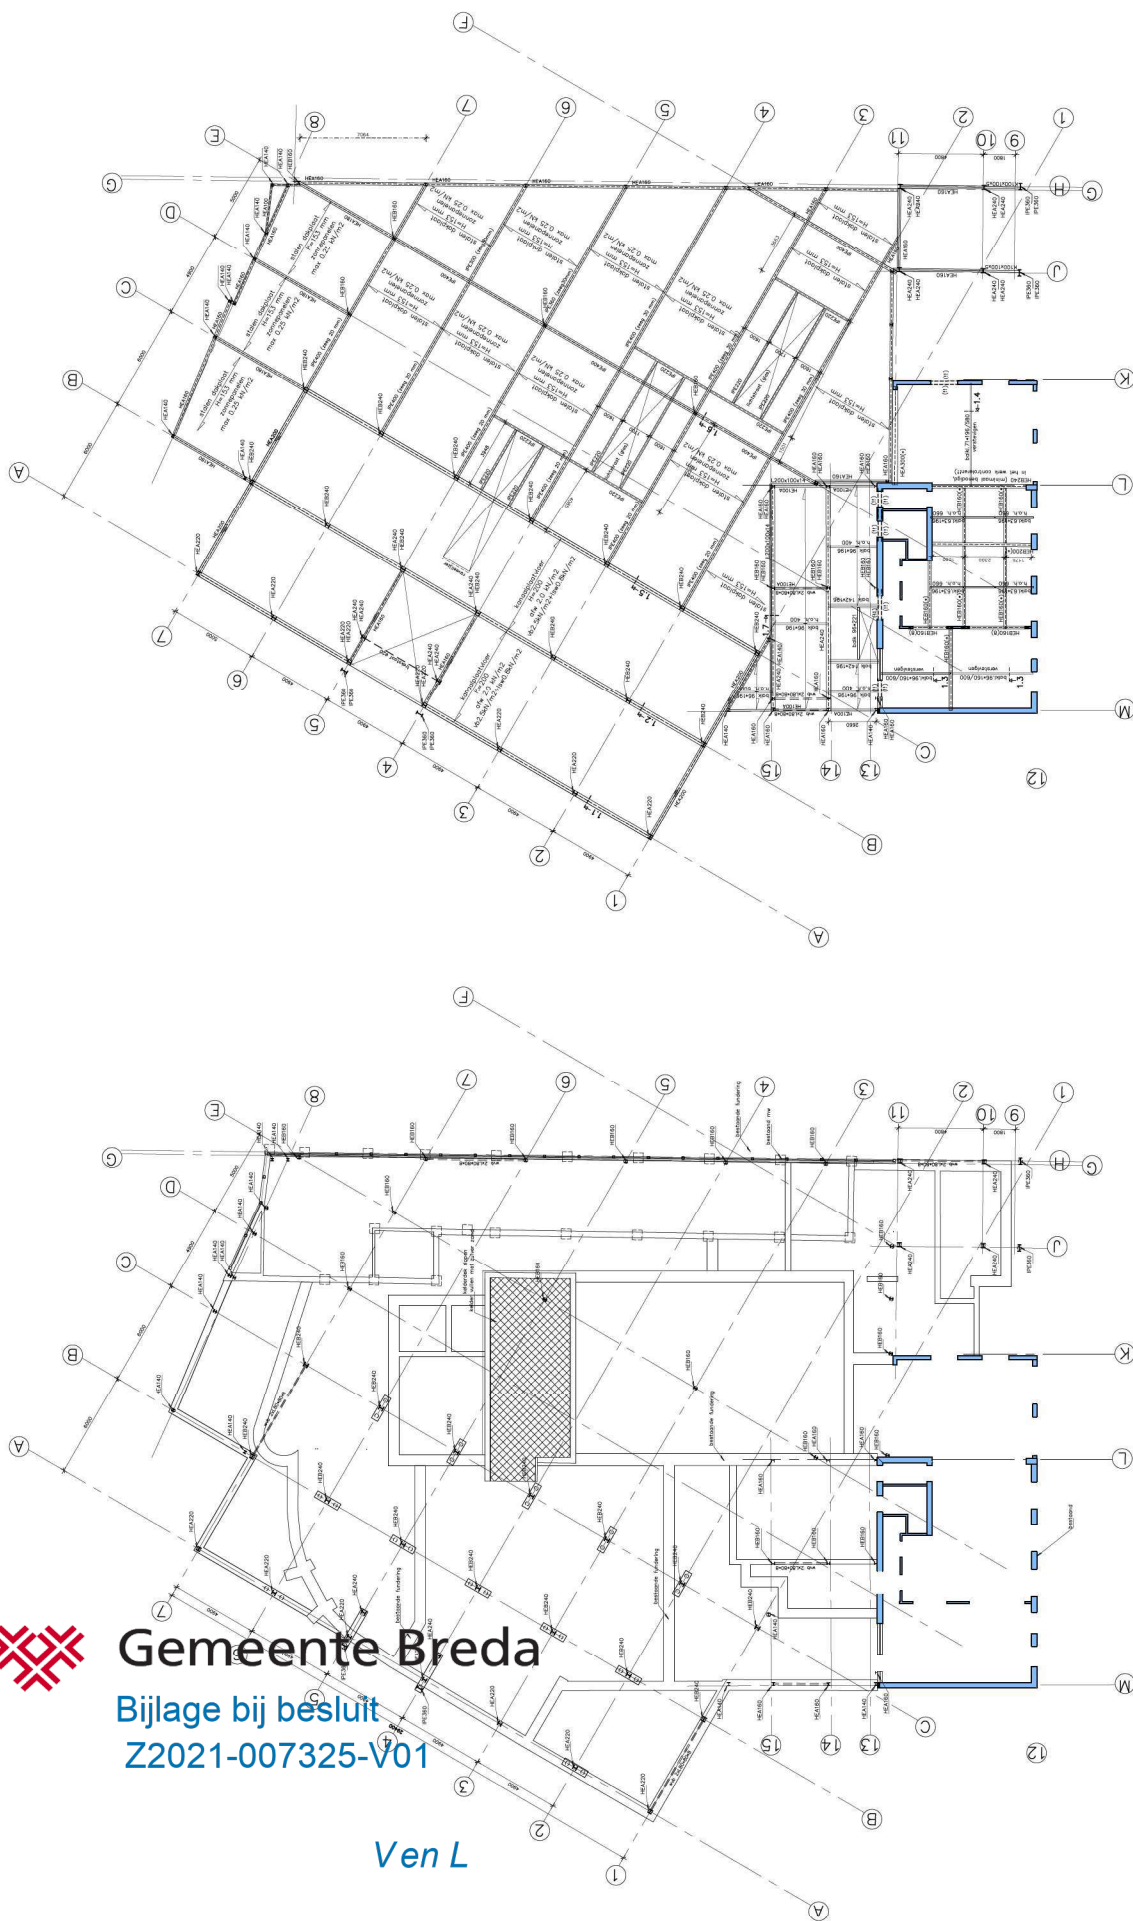

Verdieping / dak

Kolommenplan – fundering

