



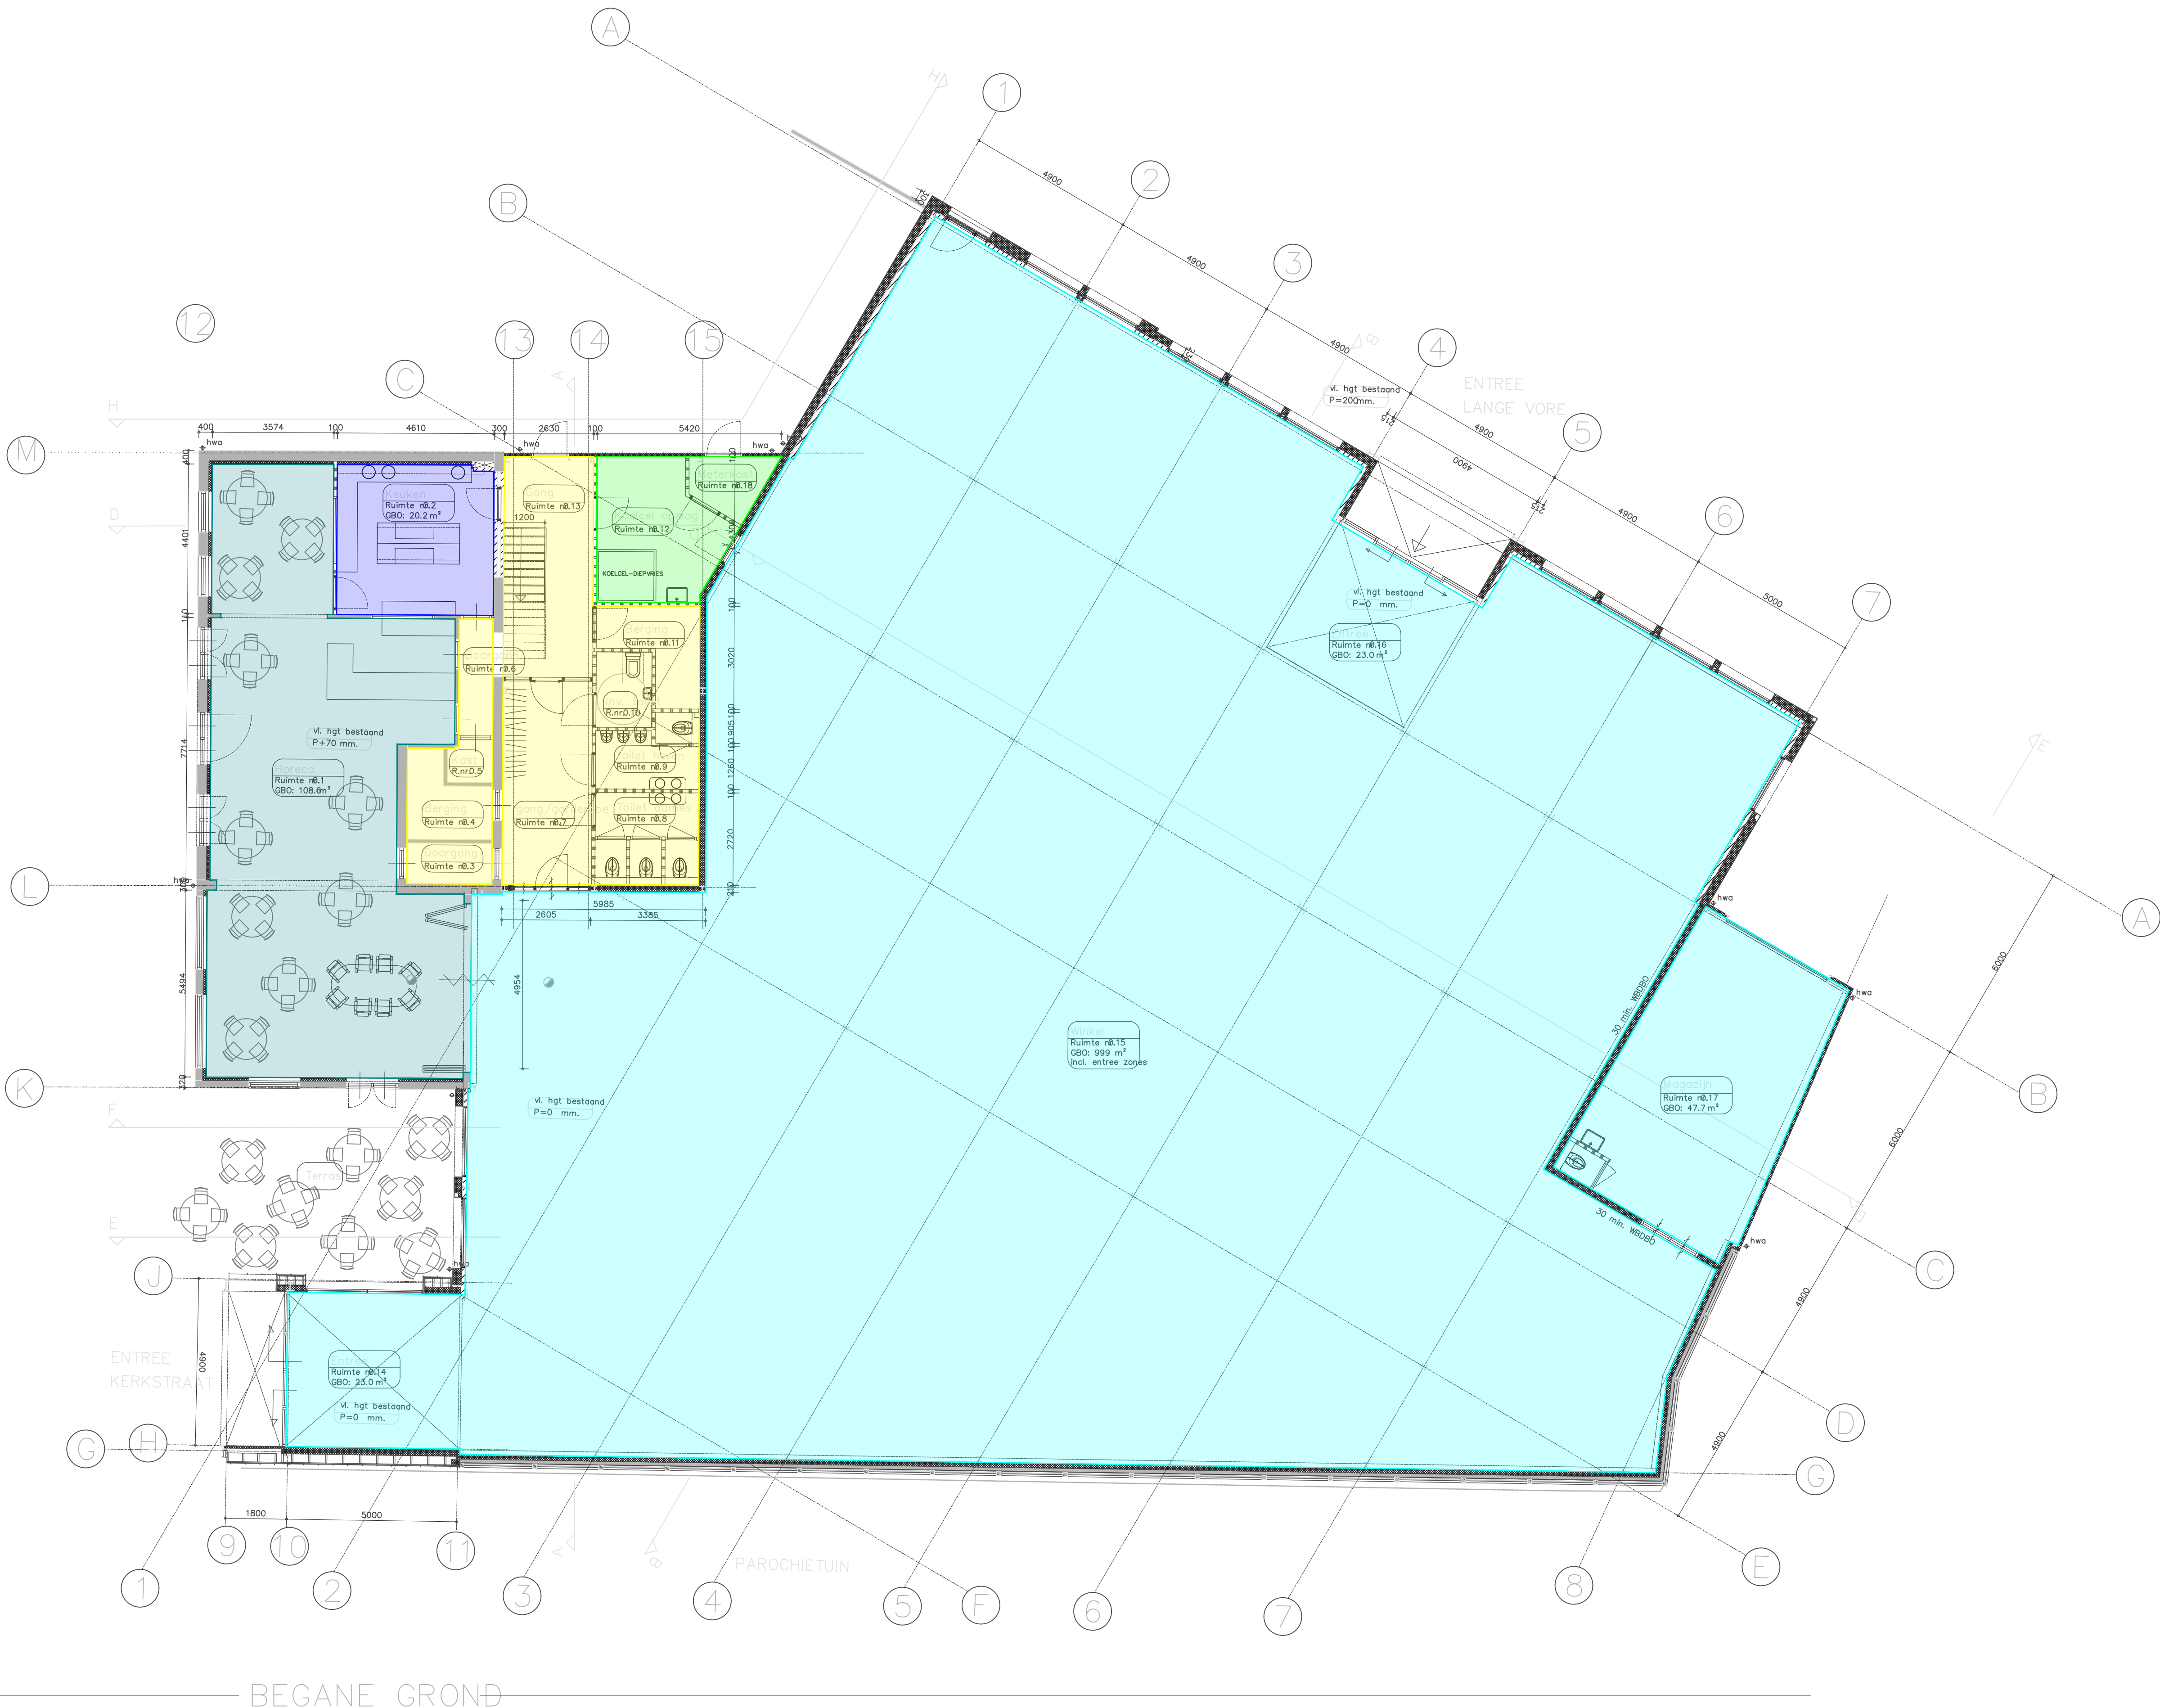

Renvooi - gebruiksfuncties		Tekening: Gebruiksoppervlakten volgens NEN 2580		
Bijeenkomstfunctie Industriefunctie Winkelfunctie Overige gebruiksfunctie Gemeenschappelijke ruimte		Bouwlaag: Begane grond		
		Bladnummer: 01	Schaal: 1:100	Formaat: A1
		 S&W Bouwkundig Ingenieurs  BOUWFYSICA		

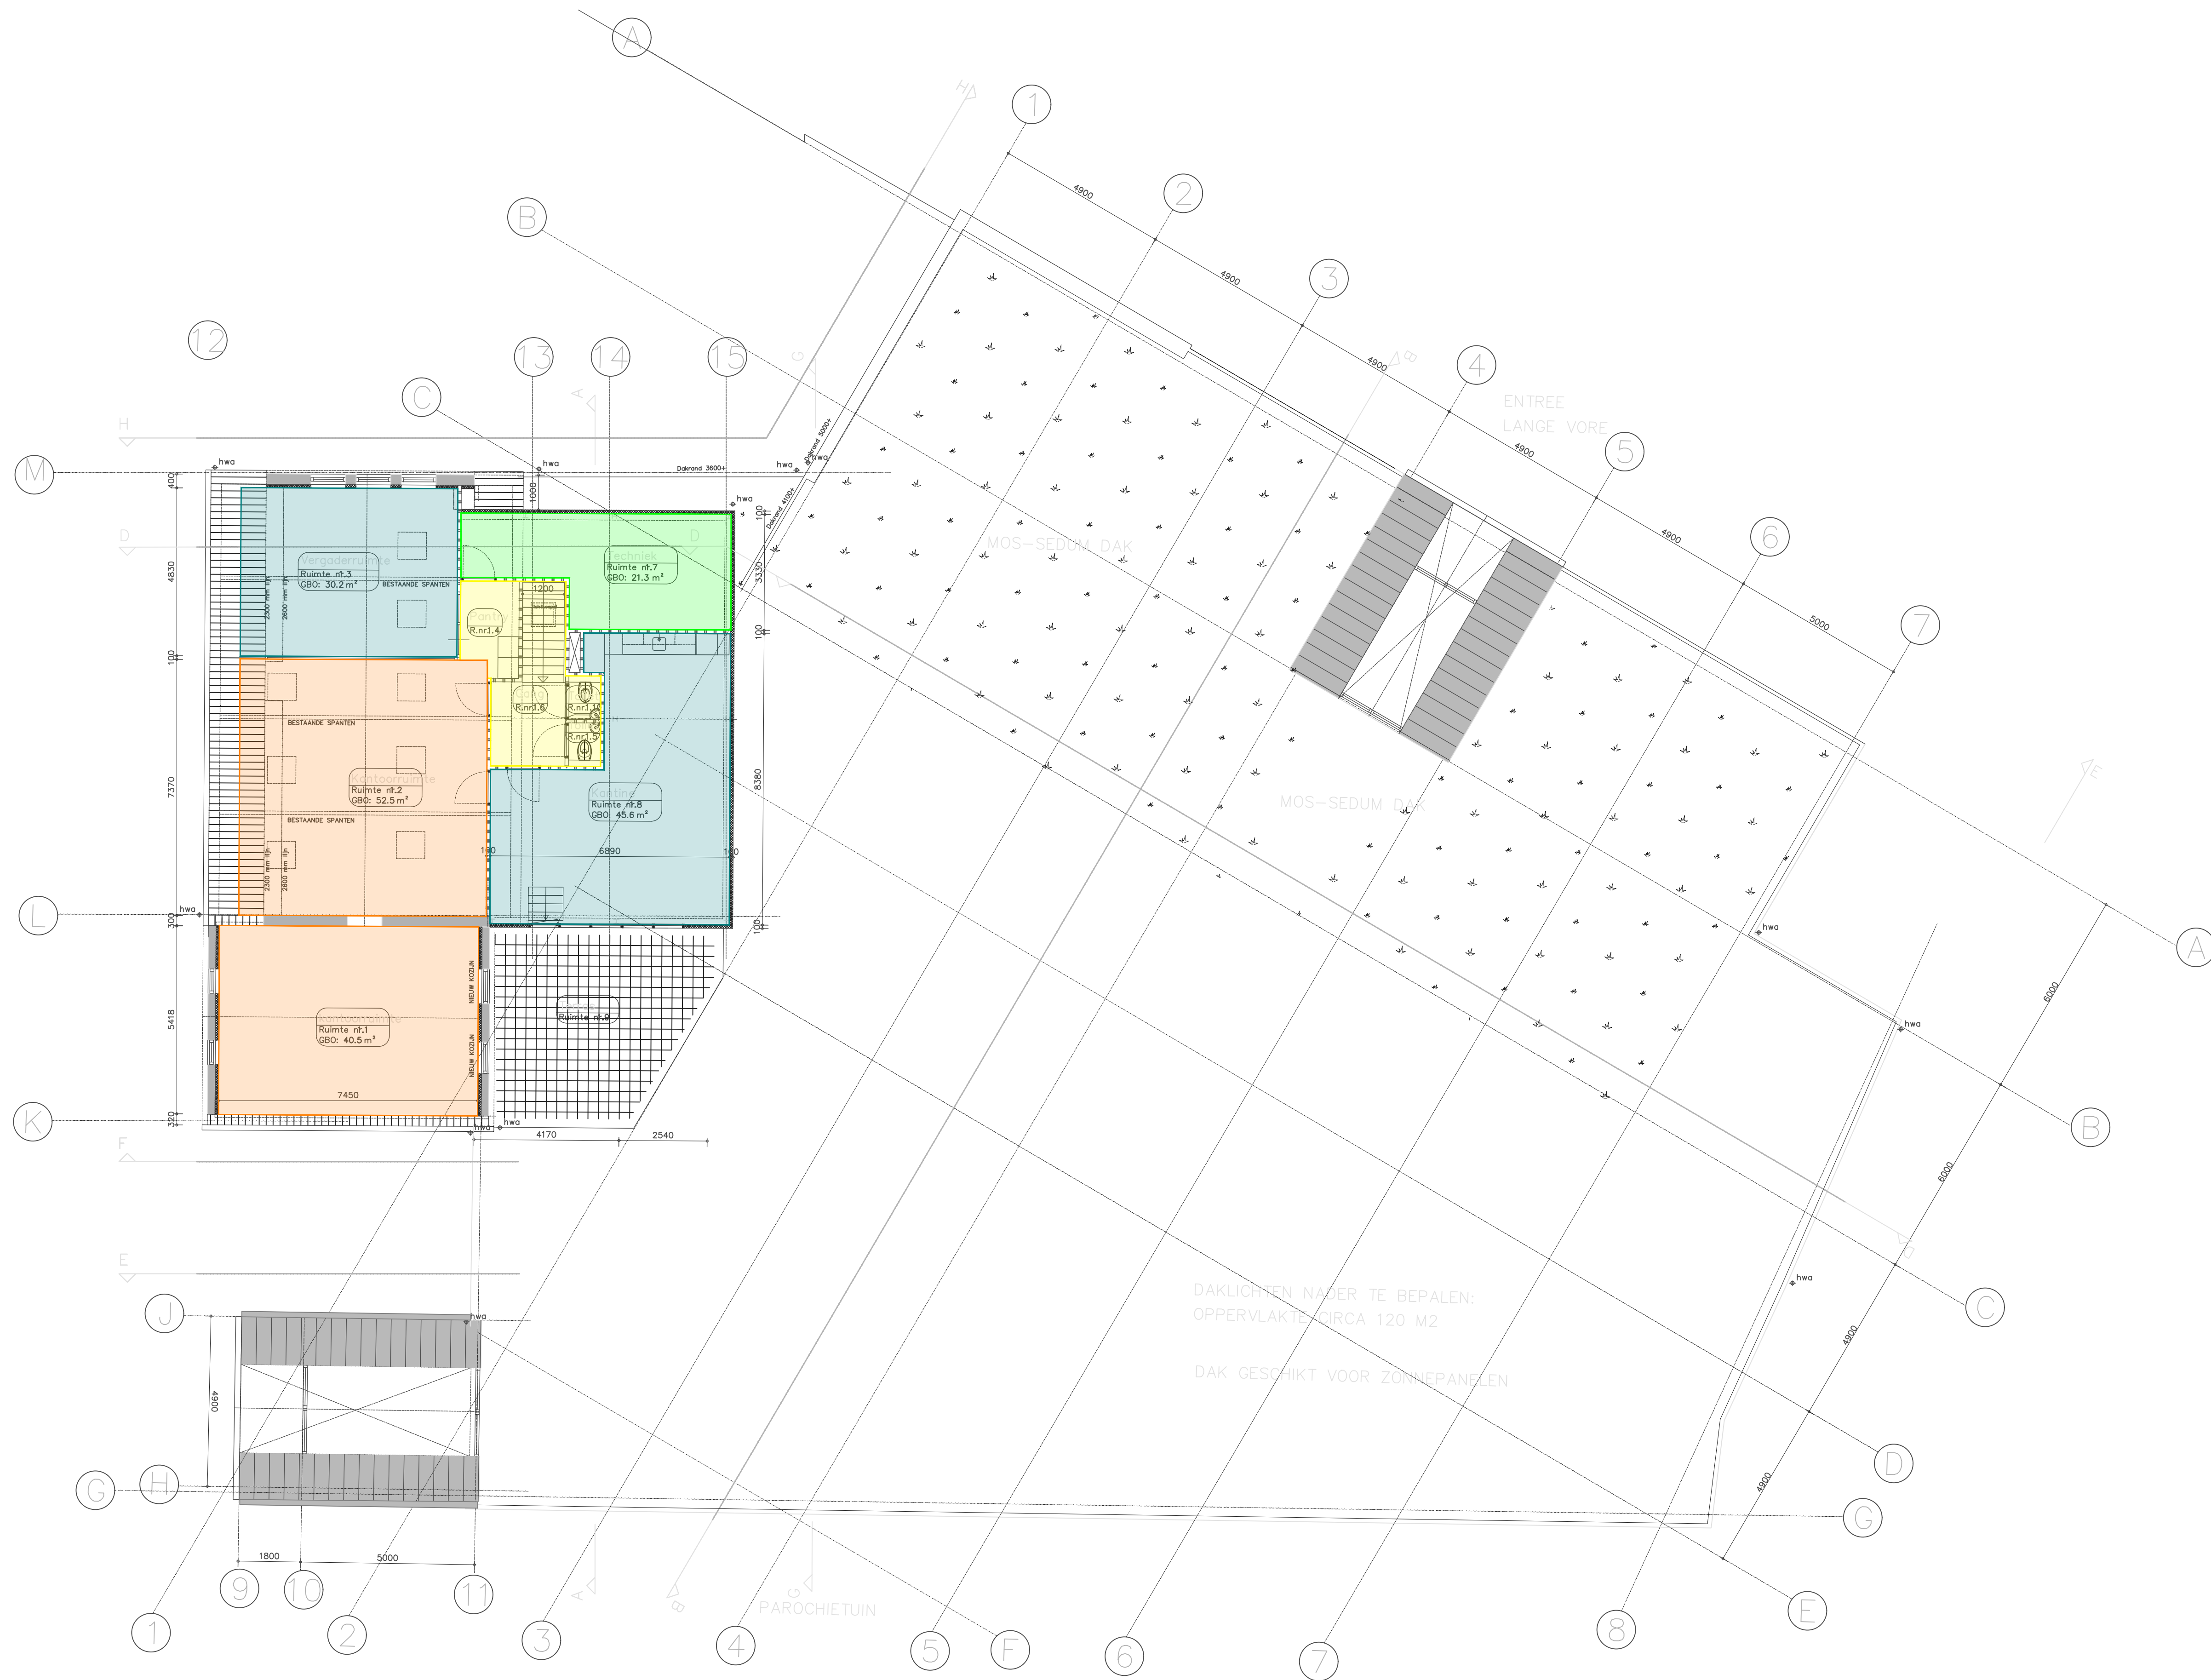

1e VERDIEPING

Renvooi - gebruiksfuncties		Tekening: Gebruiksoppervlakten volgens NEN 2580	
Bijeenkomstfunctie Kantoorfunctie Overige gebruiksfunctie Gemeenschappelijke ruimte		Bouwlaag: Verdieping	S&W Bouwkundig Ingenieurs BOUWFYSICA
		Bladnummer: 02	Schaal: 1:100
		Formaat: A1	



Renvooi - ventilatie		Renvooi - gebruiksfuncties		Tekening: Verblijfsgebieden / Functiegebieden		
luchtoevoer via overstroom natuurlijke luchtoevoer mechanische luchtoevoer mechanische lufthalvoer		Bijeenkomstfunctie Industriefunctie Winkelfunctie Overige gebruiksfunctie		Bouwlaag: Begane grond		
NB: de plaatsing van de symbolen op de bijlage is indicatief				Bladnummer: 03	Schaal: 1:100	Formaat: A1
				S&W Bouwkundig Ingenieurs BOUWFYSICA		



Renvooi - ventilatie		Renvooi - gebruiksfuncties		Tekening: Verblijfsgebieden / Functiegebieden		
luchttoevoer via overstroom natuurlijke luchttoevoer mechanische luchttoevoer mechanische luchtvoer		Bijeenkomstfunctie Kantoorfunctie Overige gebruiksfunctie		Bouwlaag: Verdieping		
NB: de plaatsing van de symbolen op de bijlage is indicatief				Bladnummer: 04	Schaal: 1:100	Formaat: A1
				S&W S&W Bouwkundig Ingenieurs BOUWFYSICA		