



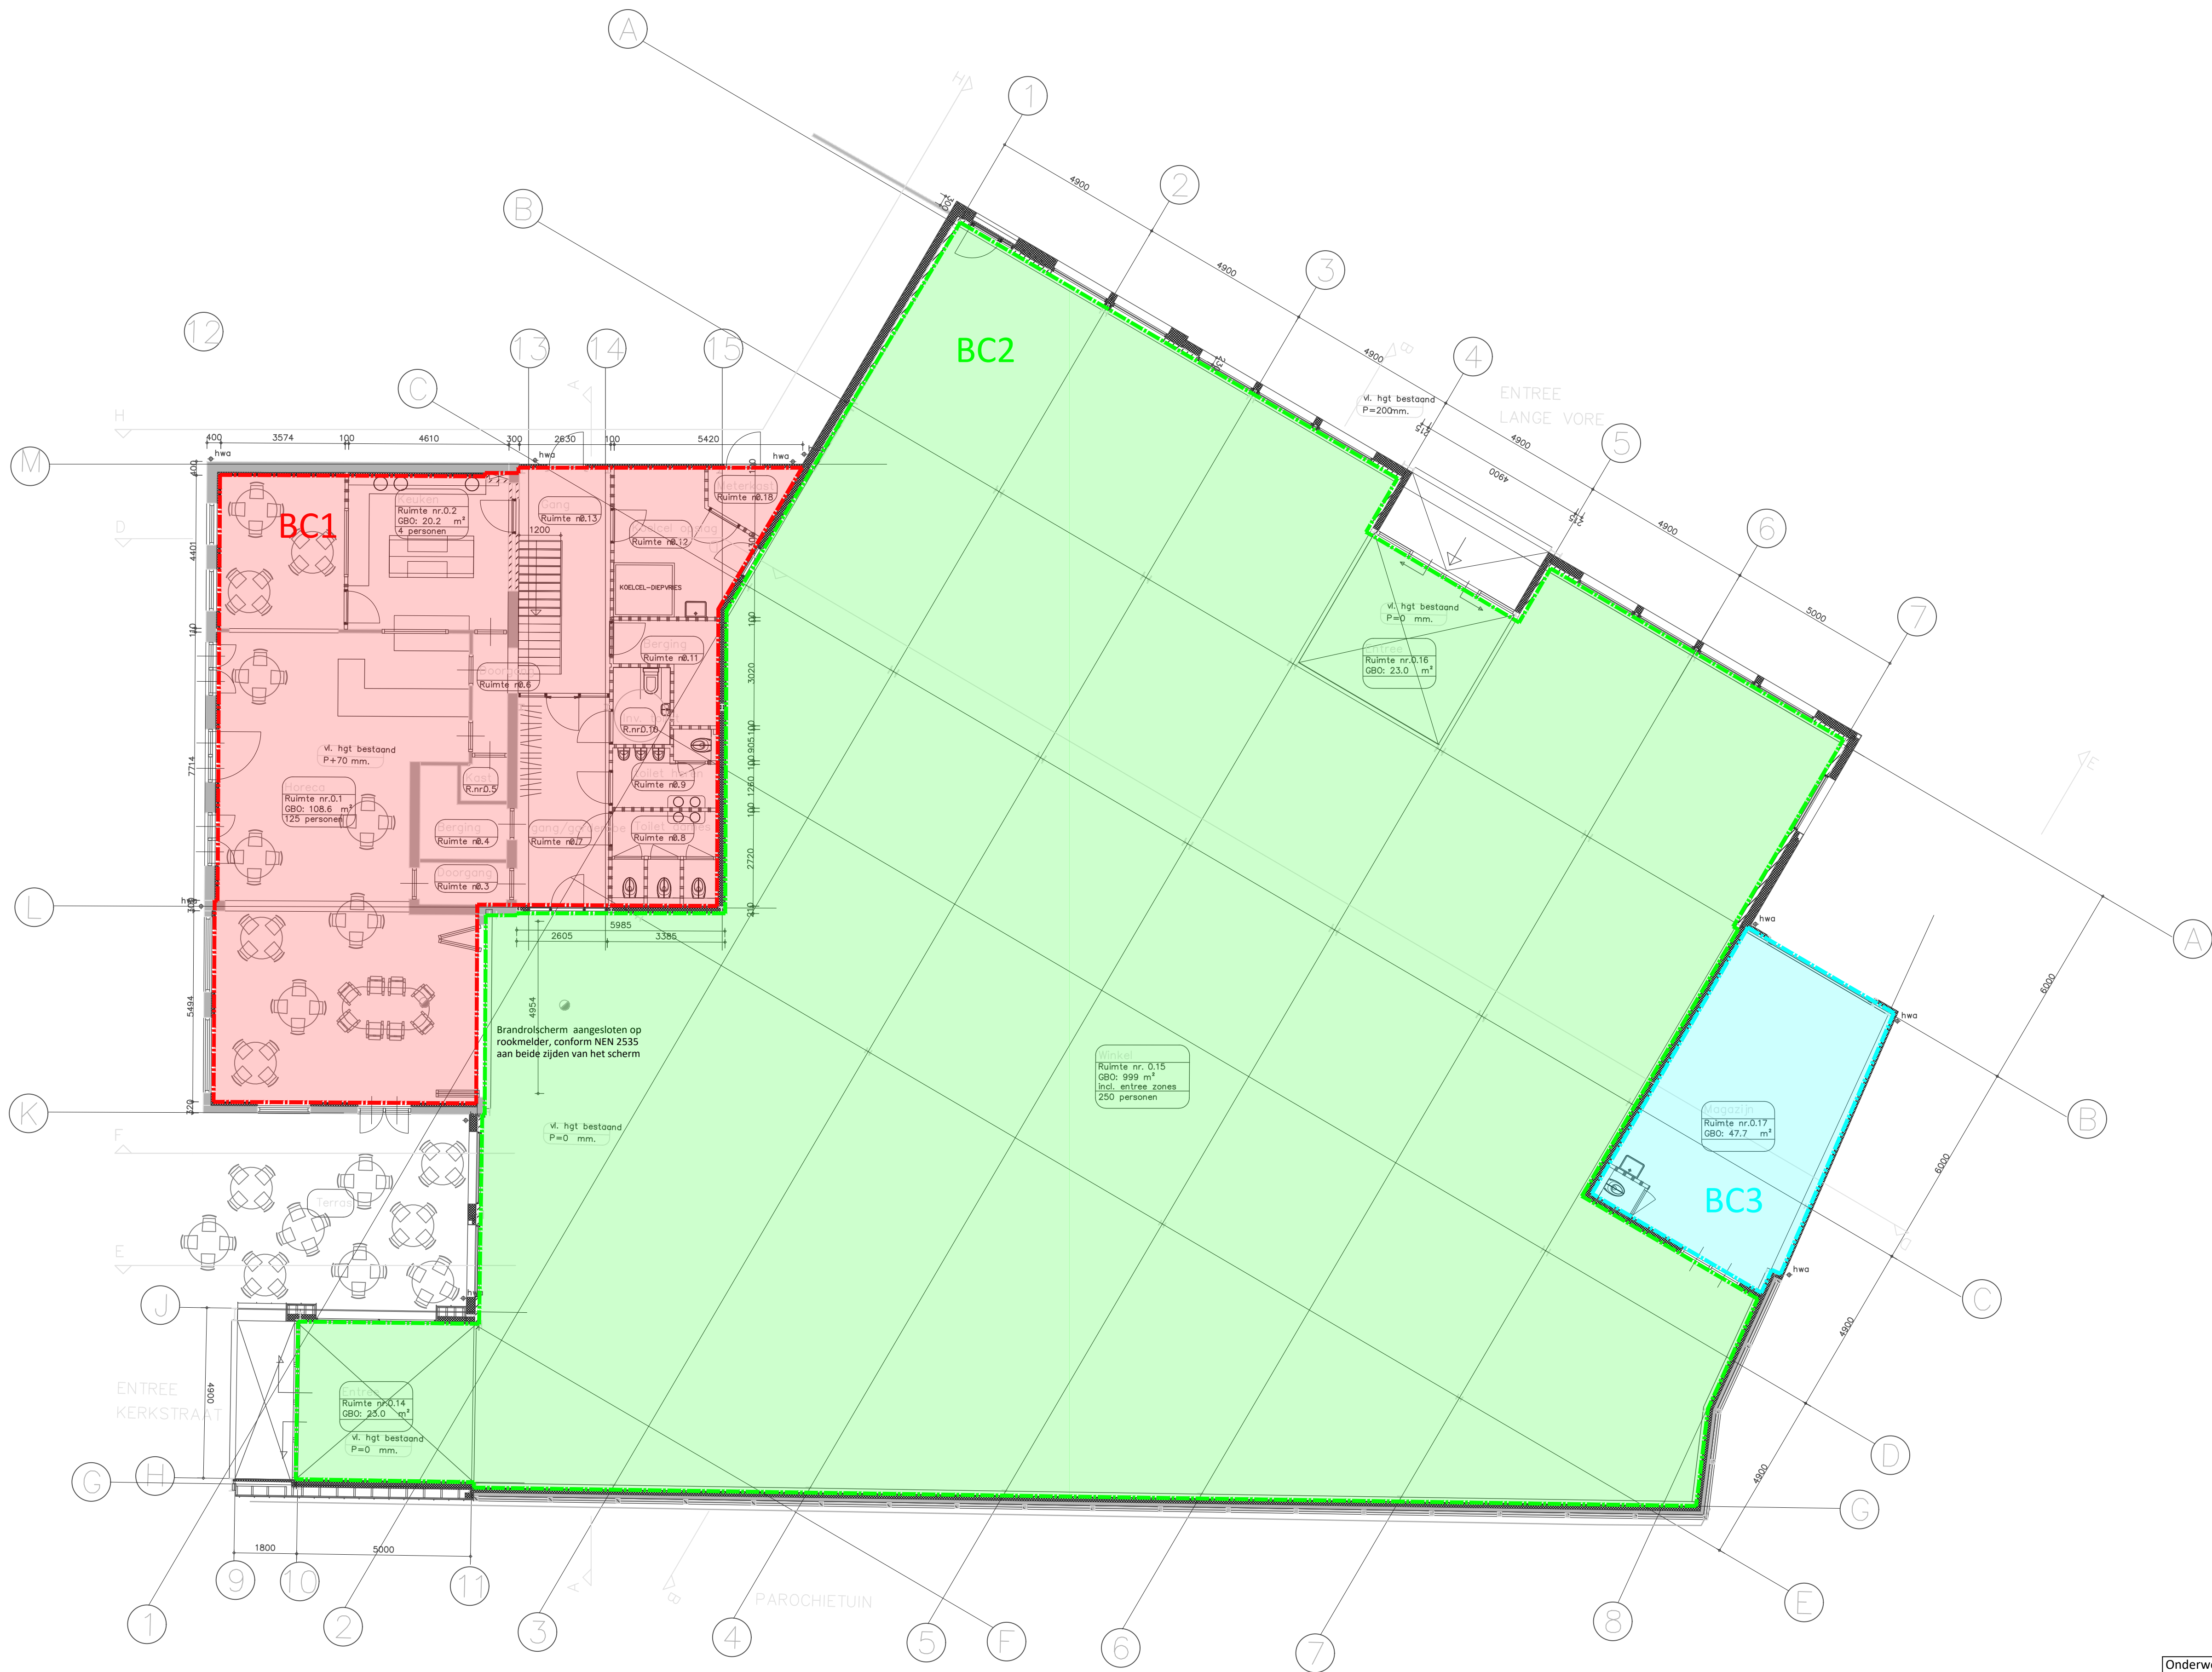

Renvooi - brandcompartimenten		
	(sub)brandcompartiment 1	434,5 m²
	(sub)brandcompartiment 2	999,0 m²
	(sub)brandcompartiment 3	47,7 m²


Onderwerp:	Brandveiligheid - Indeling in (sub)brandcompartimenten		
Project:	Verbouw 2 zalen tot winkelruimte		
Projectnr.:	2211711		
Adres:	Kerkstraat 10 Tussenpauze te Bavel		
Tekening:	Begane grond		
Schaal:	1:100	Datum:	25-03-2022
Bladnummer:	01	Formaat:	A1

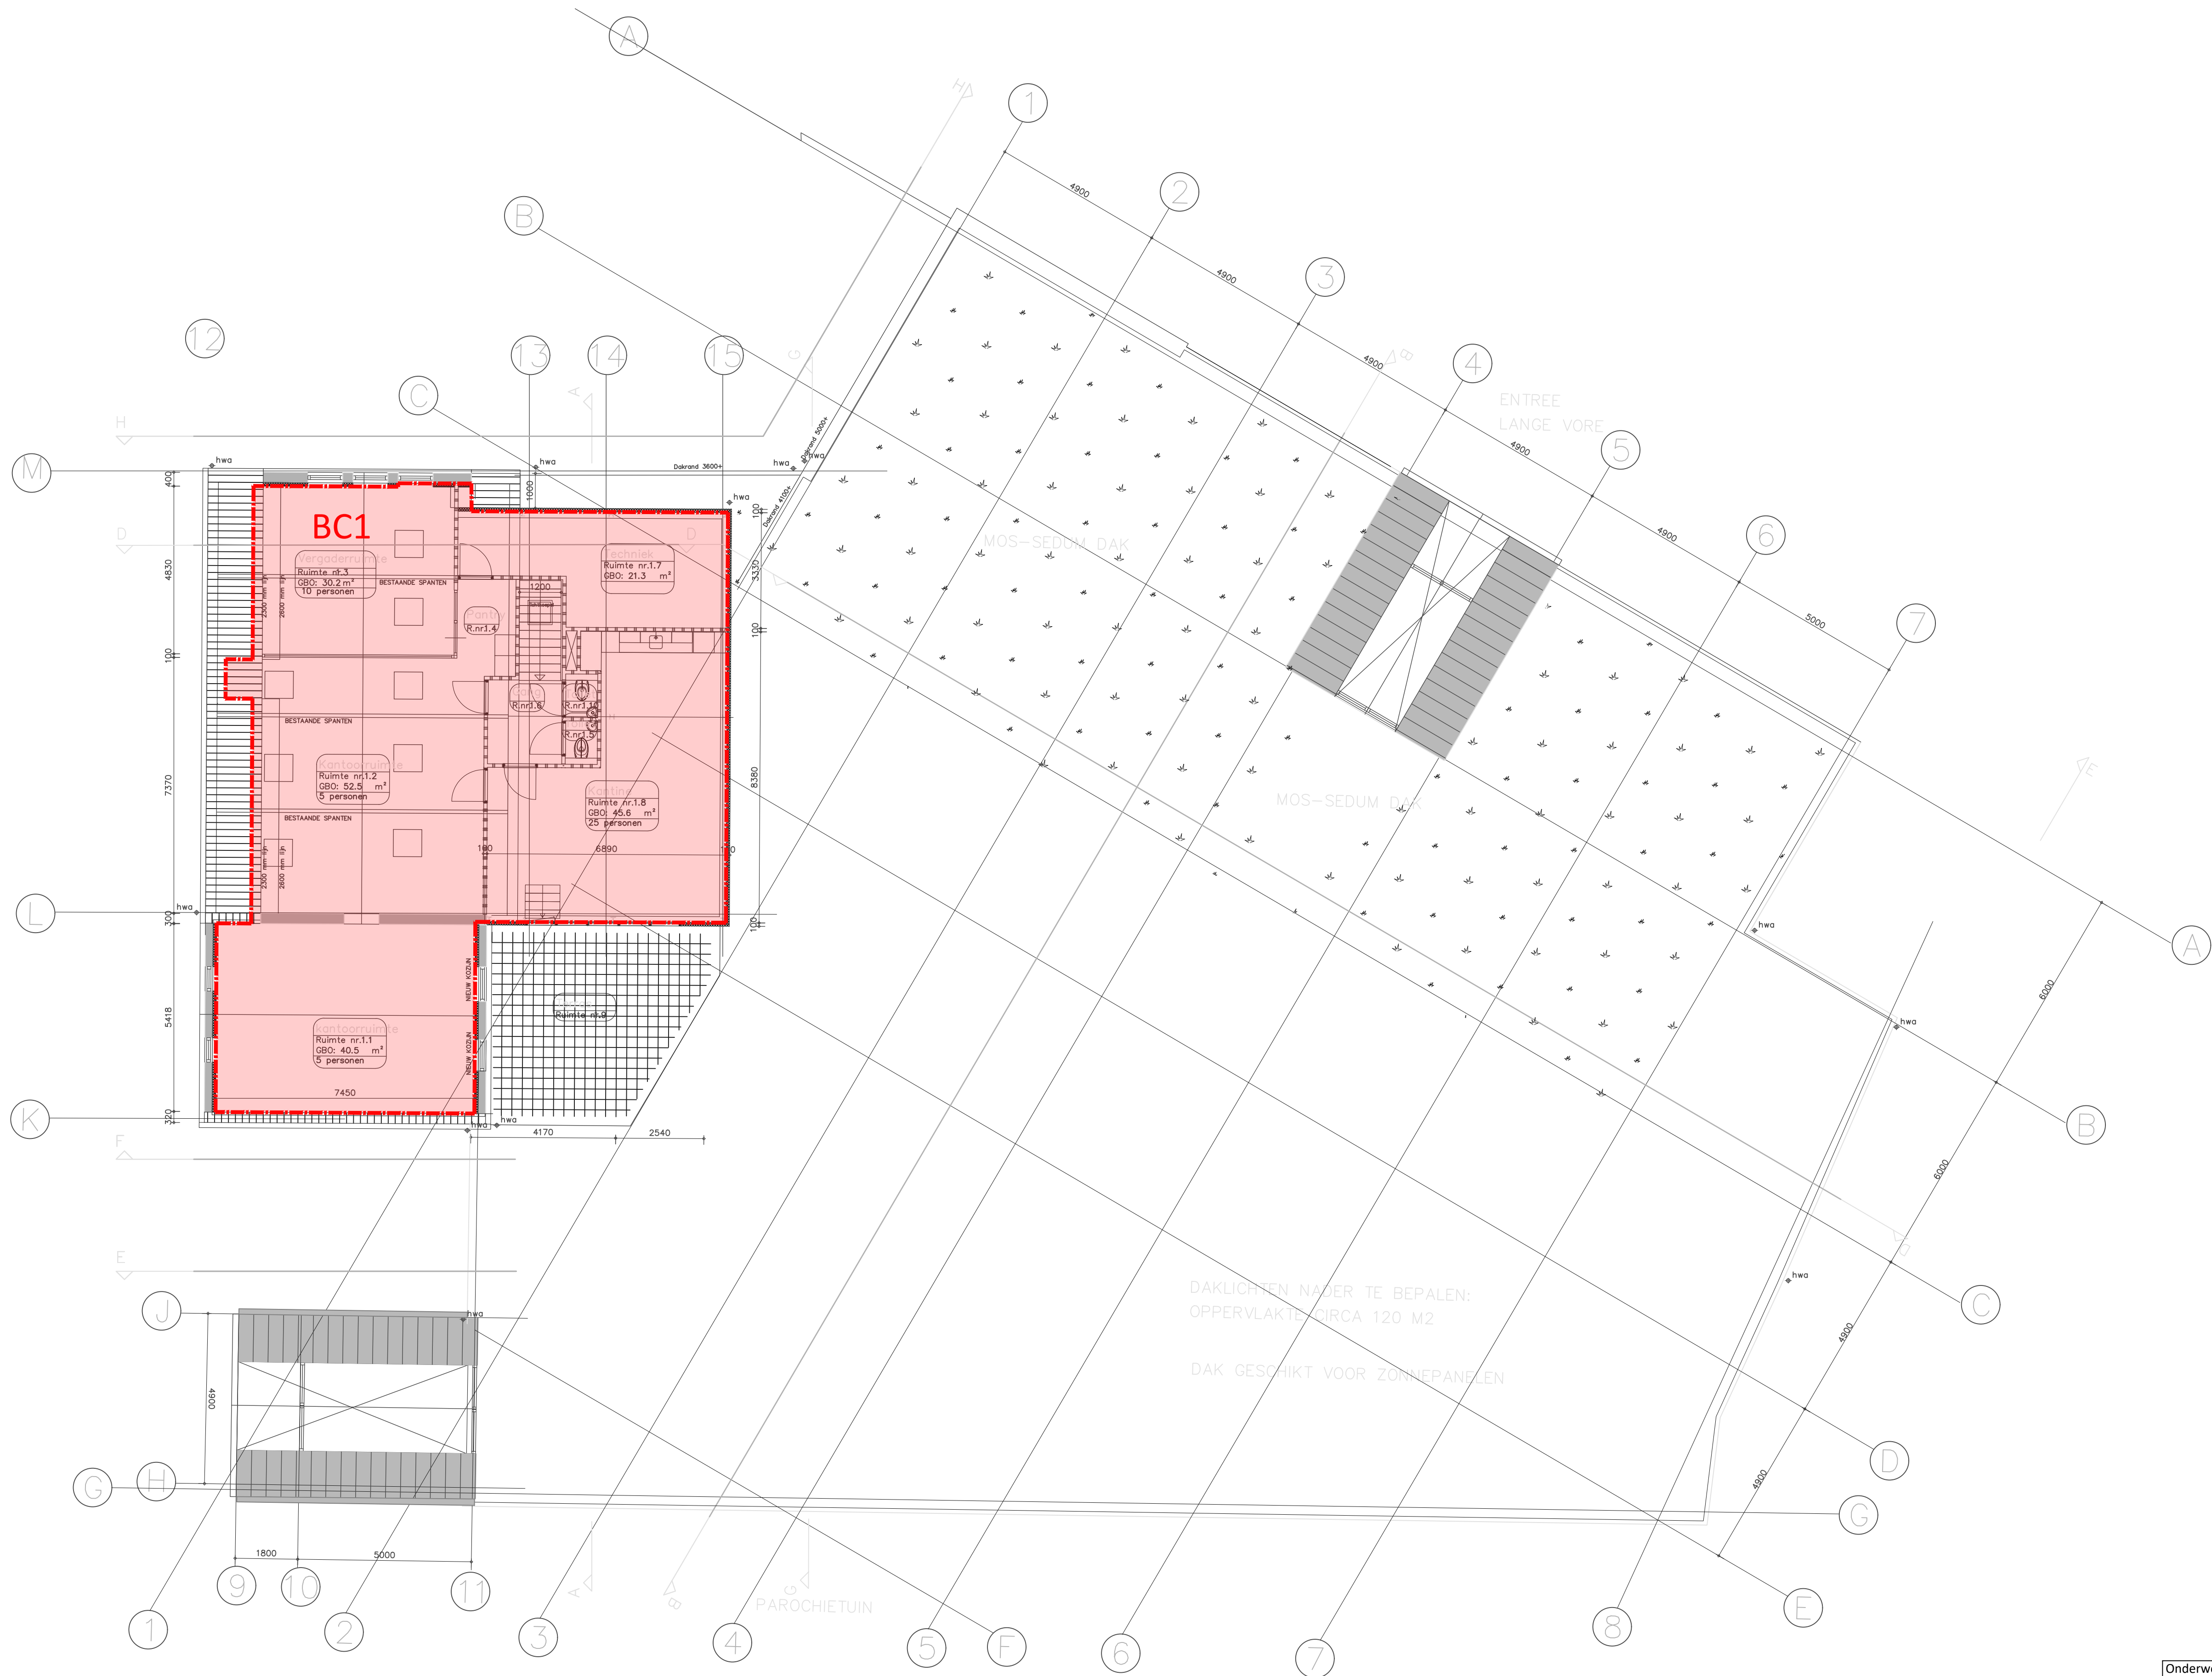


1e VERDIEPING

Renvooi - brandcompartimenten		
	(sub)brandcompartiment 1	434,5 m²
	(sub)brandcompartiment 2	999,0 m²
	(sub)brandcompartiment 3	47,7 m²

Onderwerp:	Brandveiligheid - Indeling in (sub)brandcompartimenten		
Project:	Verbouw 2 zalen tot winkelruimte		
Projectnr.:	2211711		
Adres:	Kerkstraat 10 Tussenpauz te Bavel		
Tekening:	1e Verdieping		
Schaal:	1:100	Datum:	25-03-2022
Bladnummer:	02	Formaat:	A1
		 	

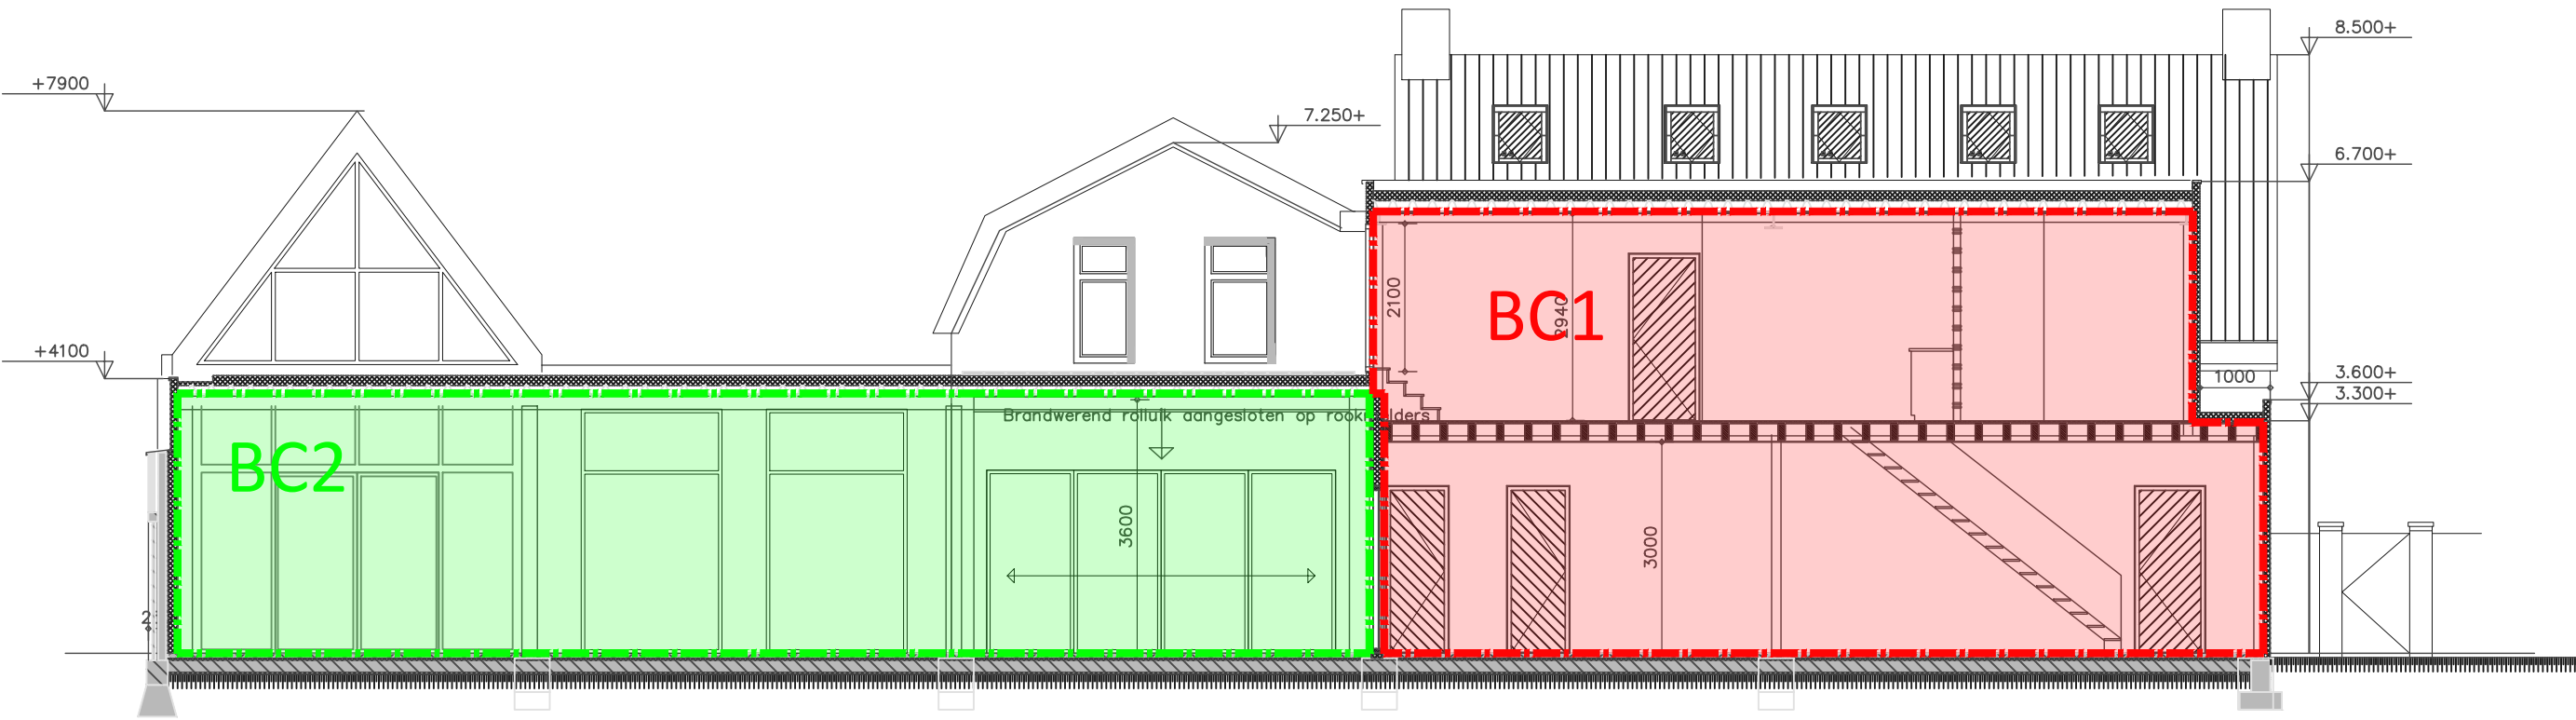

Doorsnede AA

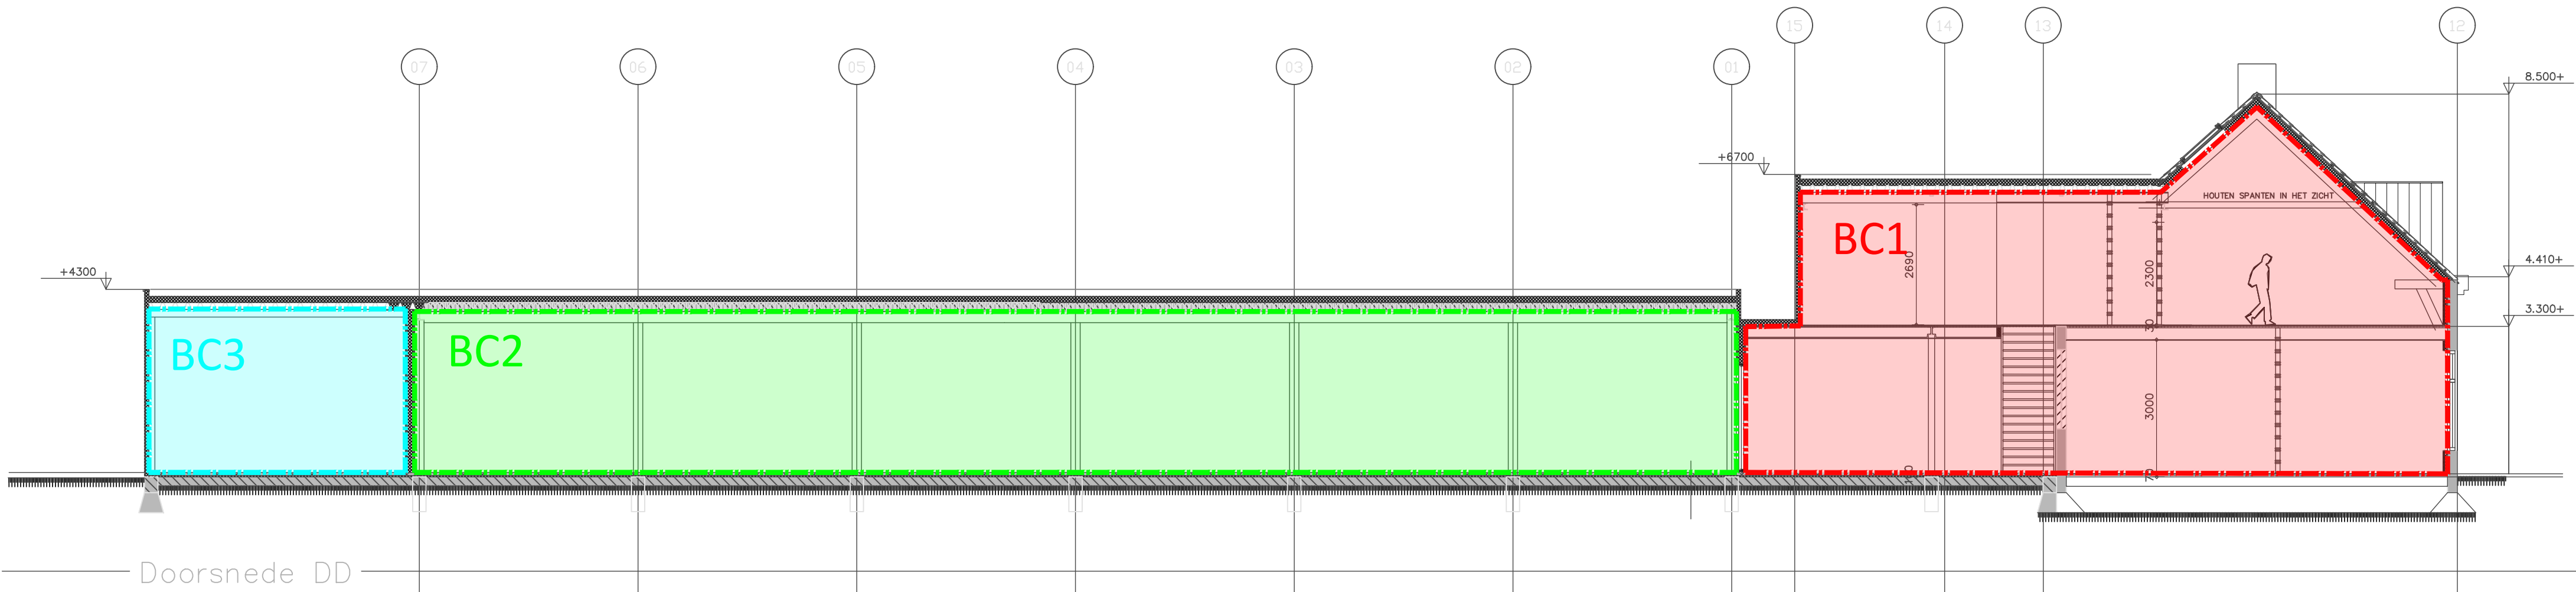


Doorsnede DD

Renvooi - brandcompartimenten

	(sub)brandcompartiment 1	434,5 m²
	(sub)brandcompartiment 2	999,0 m²
	(sub)brandcompartiment 3	47,7 m²

Onderwerp:	Brandveiligheid - Indeling in (sub)brandcompartimenten		
Project:	Verbouw 2 zalen tot winkelruimte		
Projectnr.:	2211711		
Adres:	Kerkstraat 10 Tussenpauz te Bavel		
Tekening:	Doorsnede A.-A. en D.-D.		
Schaal:	1:100	Datum:	25-03-2022
Bladnummer:	03	Formaat:	A1
			

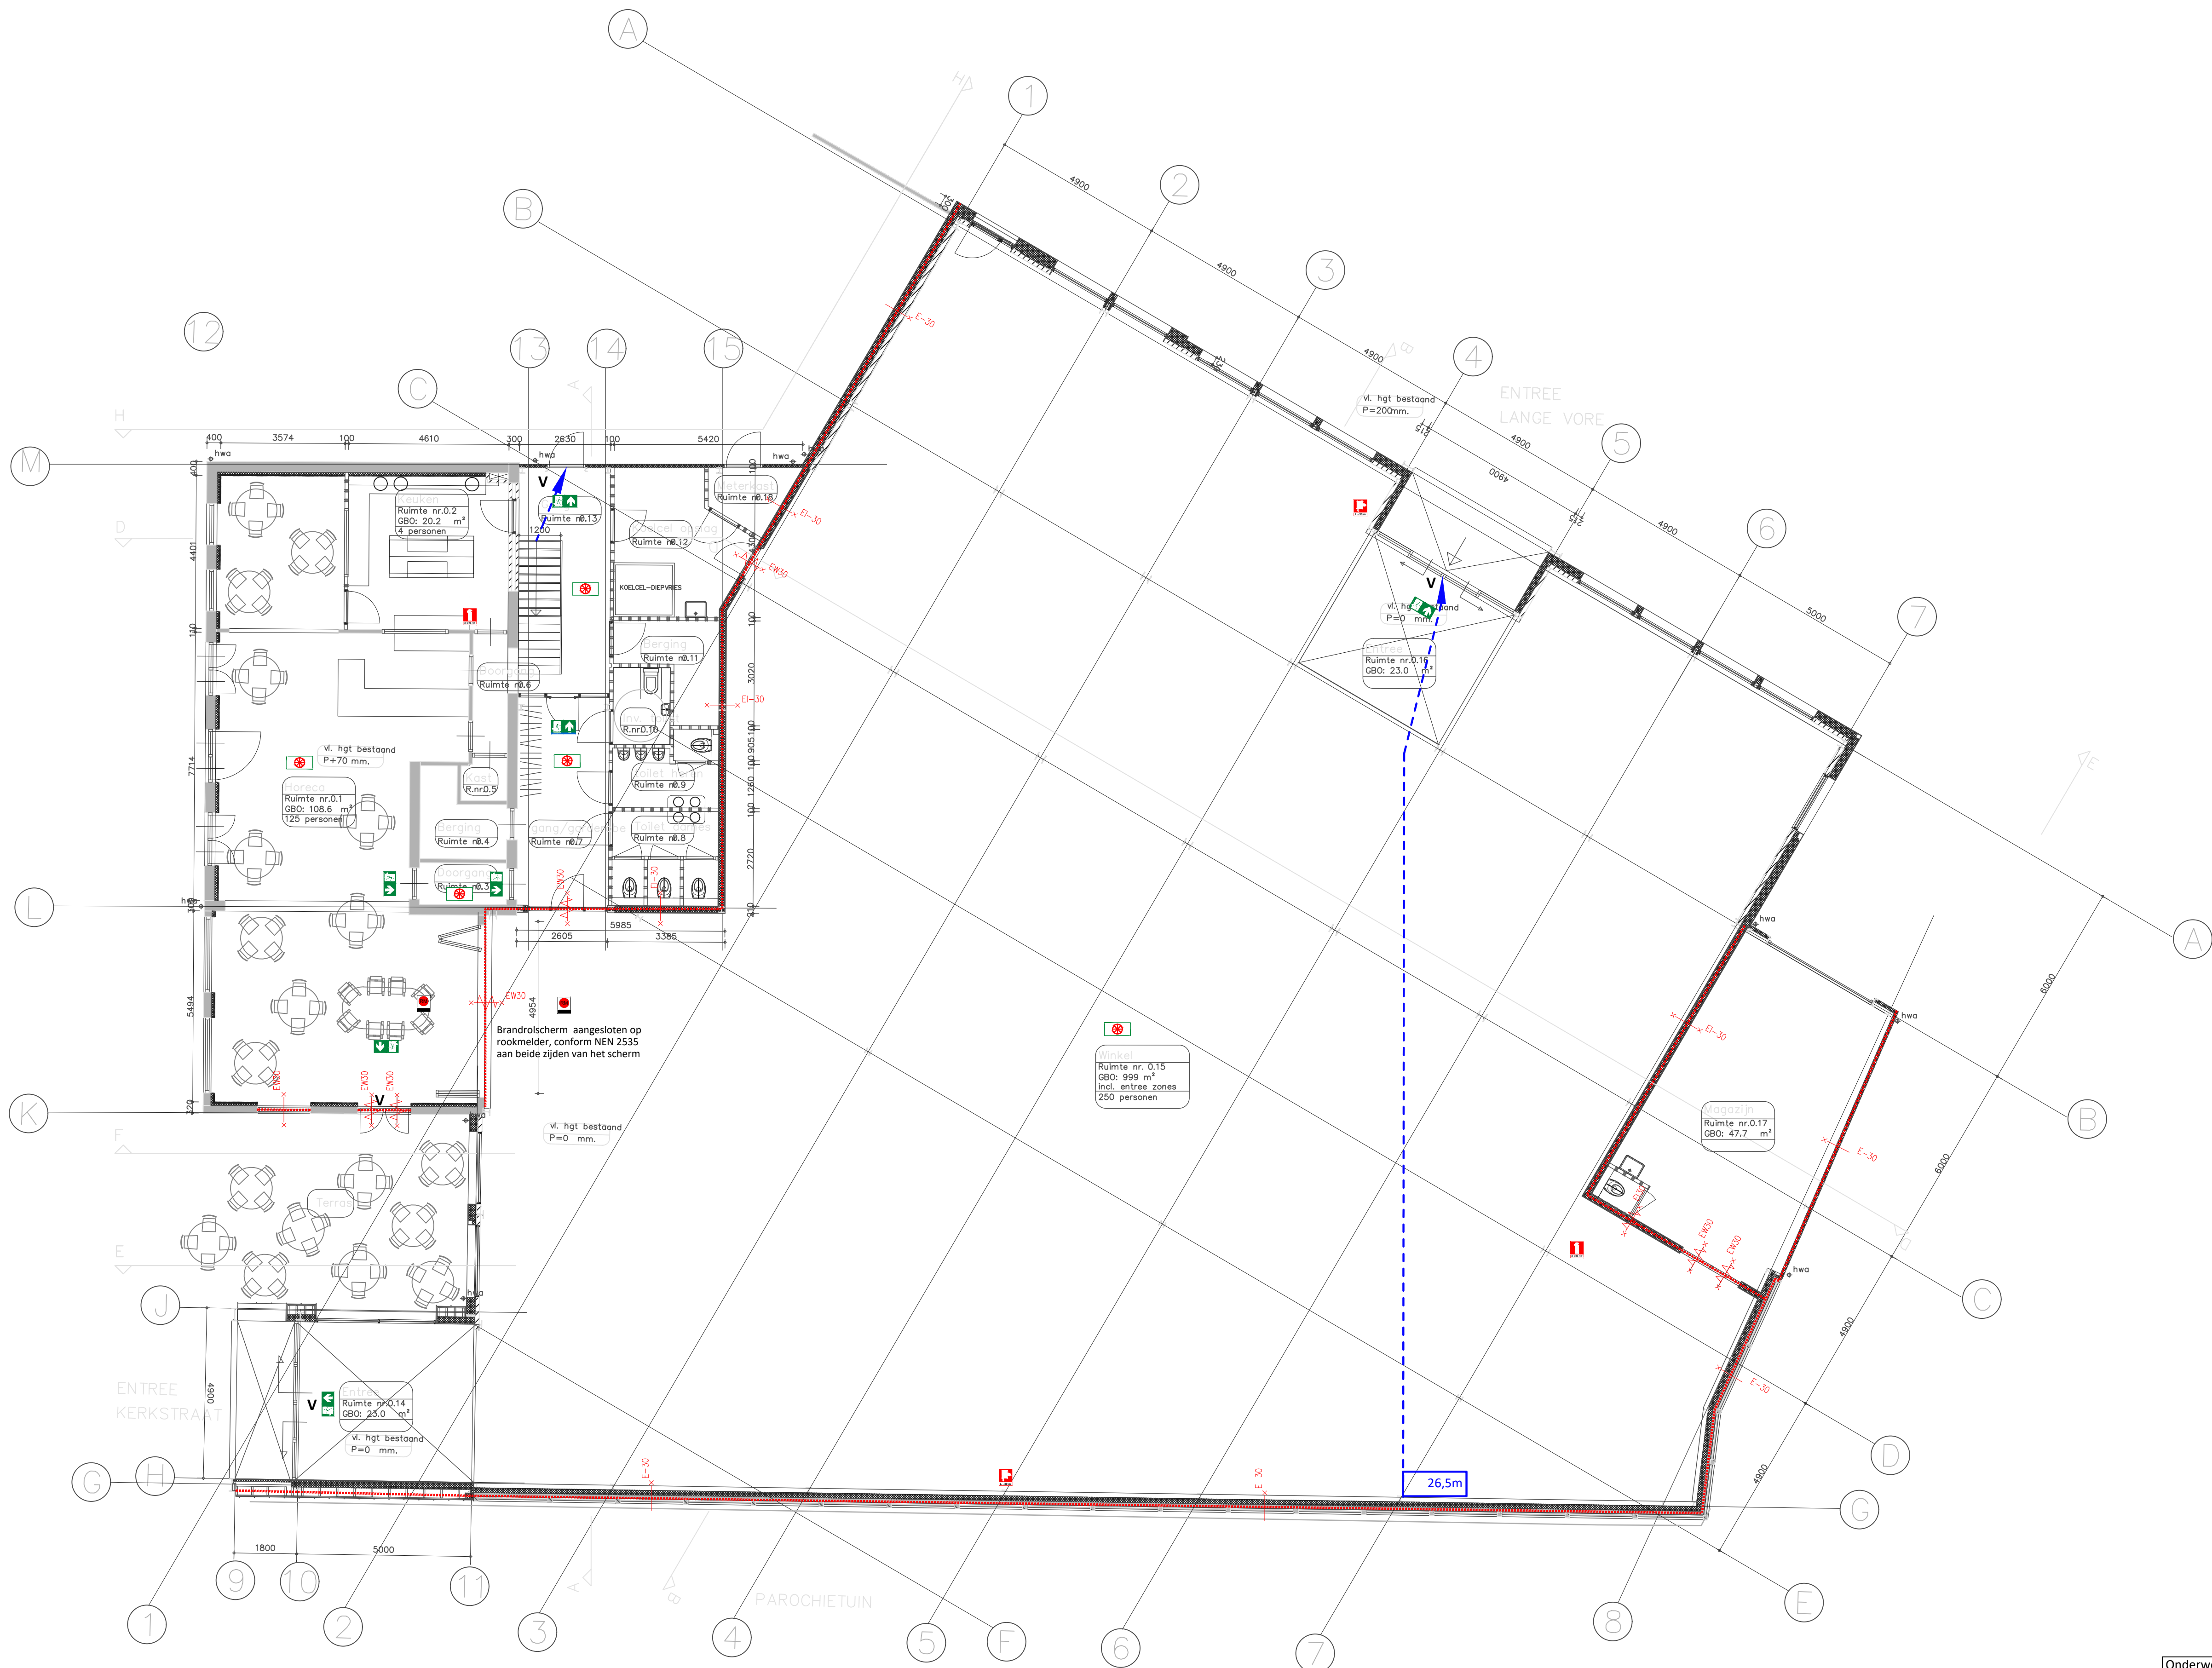

BEGANE GROND


Renvooi - brandwerendheid conform NEN 6069

Aanduiding	Beoordelingscriteria
E	Vlamdichtheid
I	Temperatuur
W	Warmtestraling


Renvooi - brandsymbolen

---	30 minuten brandwerende scheiding
x-30	Zelfsluitend 30 minuten brandwerend
+	Vluchtstand in meters
+	Ruimte voorzien van noodverlichting
+	Brandslanghaspel
+	Brandblusser
+	Vluchtrouteaanduiding zonder zichtbaarheidseisen volgens NEN-EN 1838
+	Vluchtrouteaanduiding met zichtbaarheidseisen volgens NEN-EN 1838
V	Deur (van binnen uit) te openen zonder gebruik van losse hulpmiddelen

Onderwerp:	Brandveiligheid - Wdbdo-eisen en overige voorzieningen		
Project:	Verbouw 2 zalen tot winkelruimte		
Projectnr.:	2211711		
Adres:	Kerkstraat 10 Tussenpauze te Bavel		
Tekening:	Begane grond		
Schaal:	1:100	Datum:	25-03-2022
Bladnummer:	04	Formaat:	A1
		 	

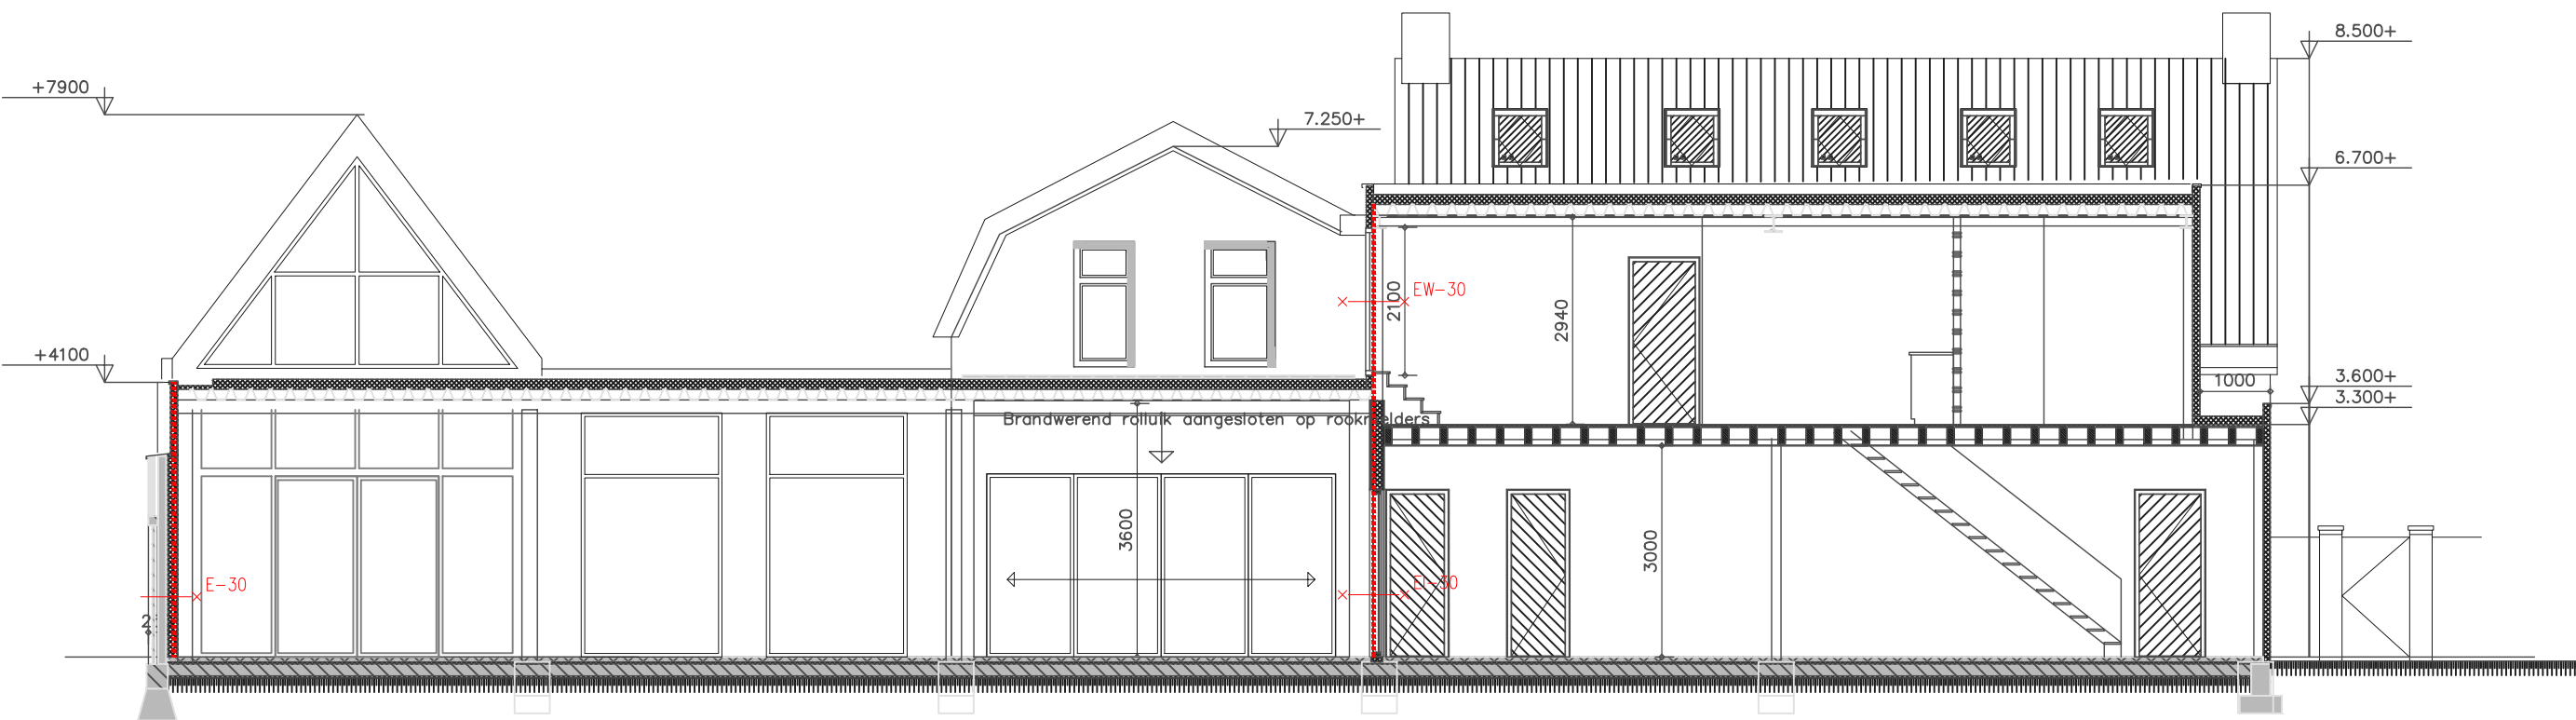

Doorsnede AA

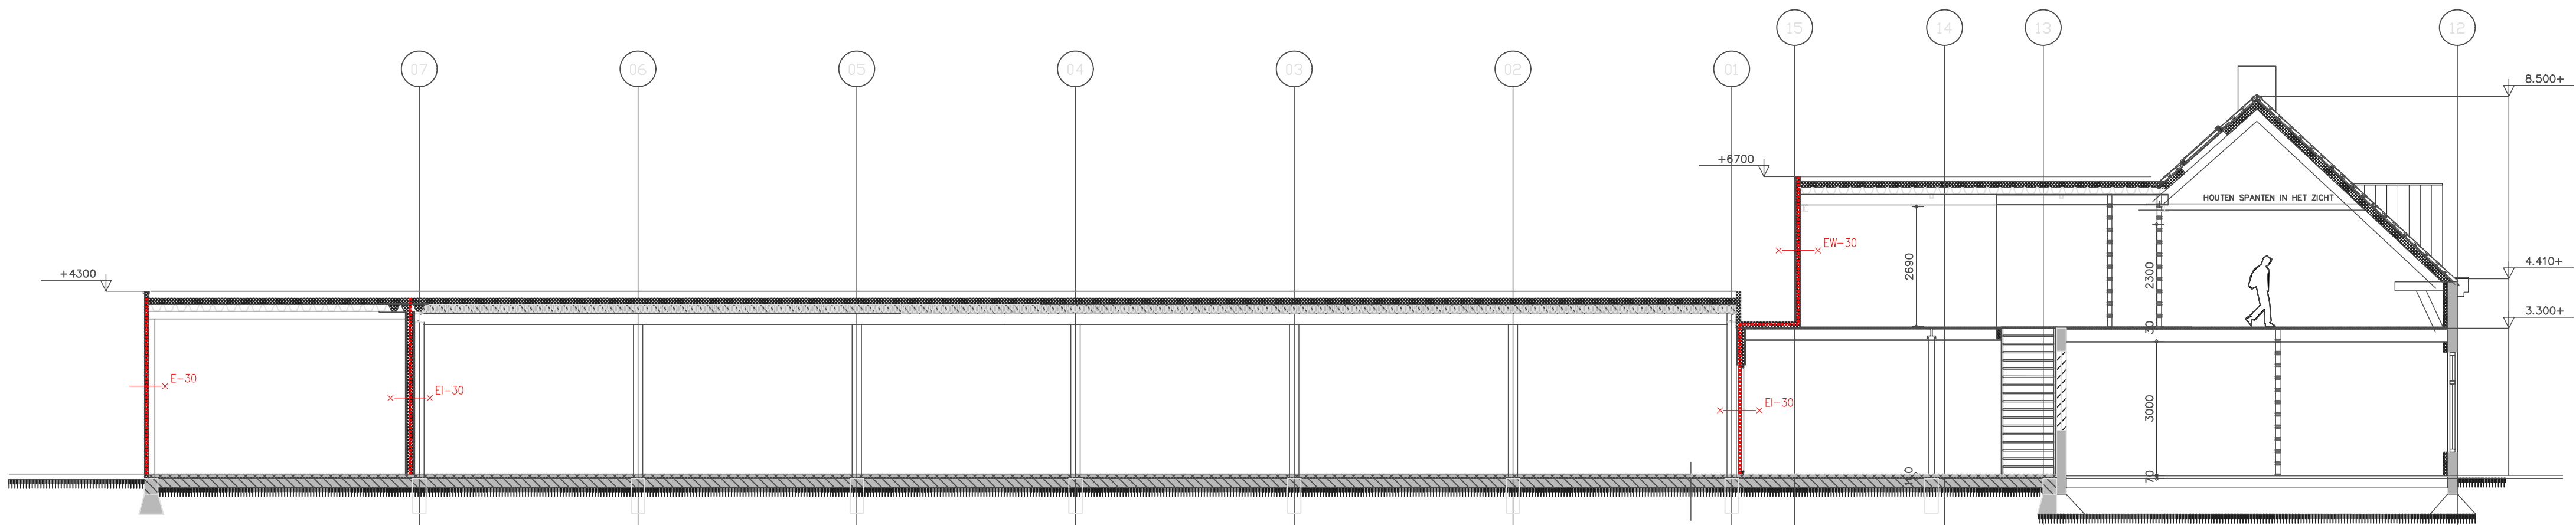

Doorsnede DD

Renvooi - brandwerendheid conform NEN 6069

Aanduiding	Beoordelingscriteria
E	Vlamdichtheid
I	Temperatuur
W	Warmtestraling

Renvooi - brandsymbolen

-----	30 minuten brandwerende scheiding
x-△-x 30	Zelfsluitend 30 minuten brandwerend
□-----	Vluchtafstand in meters
☼	Ruimte voorzien van noodverlichting
🚒	Brandslanghaspel
🧯	Brandblusser
🚪	Vluchtrouteaanduiding zonder zichtbaarheidseisen volgens NEN-EN 1838
🚪	Vluchtrouteaanduiding met zichtbaarheidseisen volgens NEN-EN 1838
V	Deur (van binnen uit) te openen zonder gebruik van losse hulpmiddelen

Onderwerp:	Brandveiligheid - Wdbbo-eisen en overige voorzieningen		
Project:	Verbouw 2 zalen tot winkelruimte		
Projectnr.:	2211711		
Adres:	Kerkstraat 10 Tussenpauz te Bavel		
Tekening:	Doorsnede A.-A. en D.-D.		
Schaal:	1:100	Datum:	25-03-2022
Bladnummer:	06	Formaat:	A1
		 	