
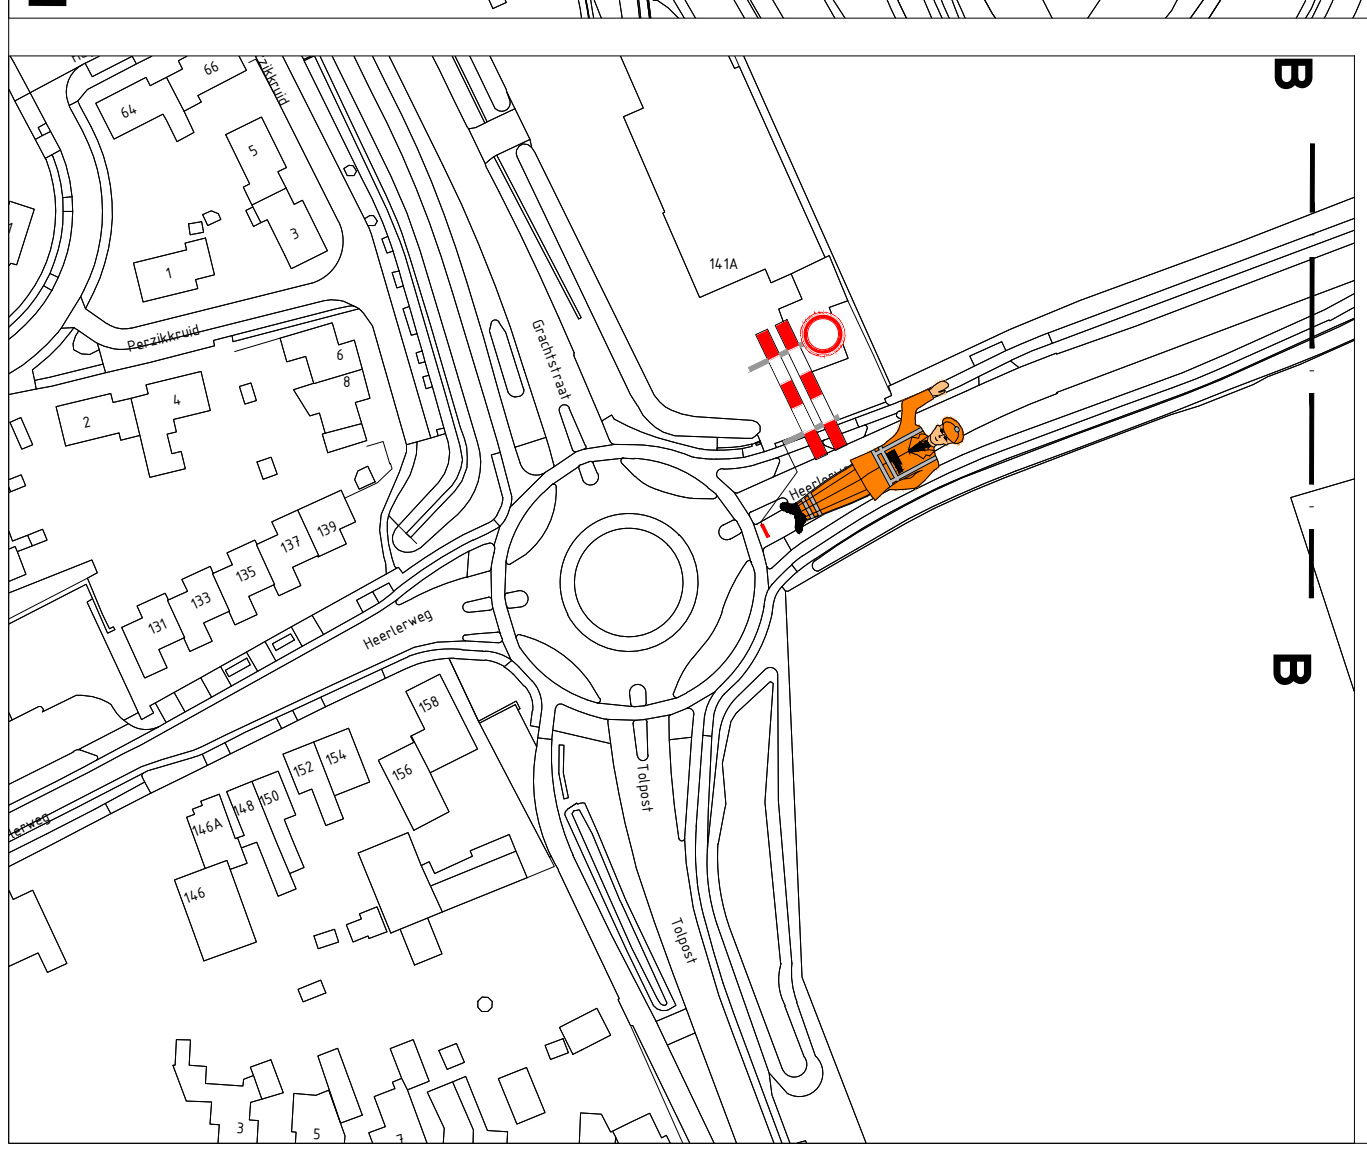


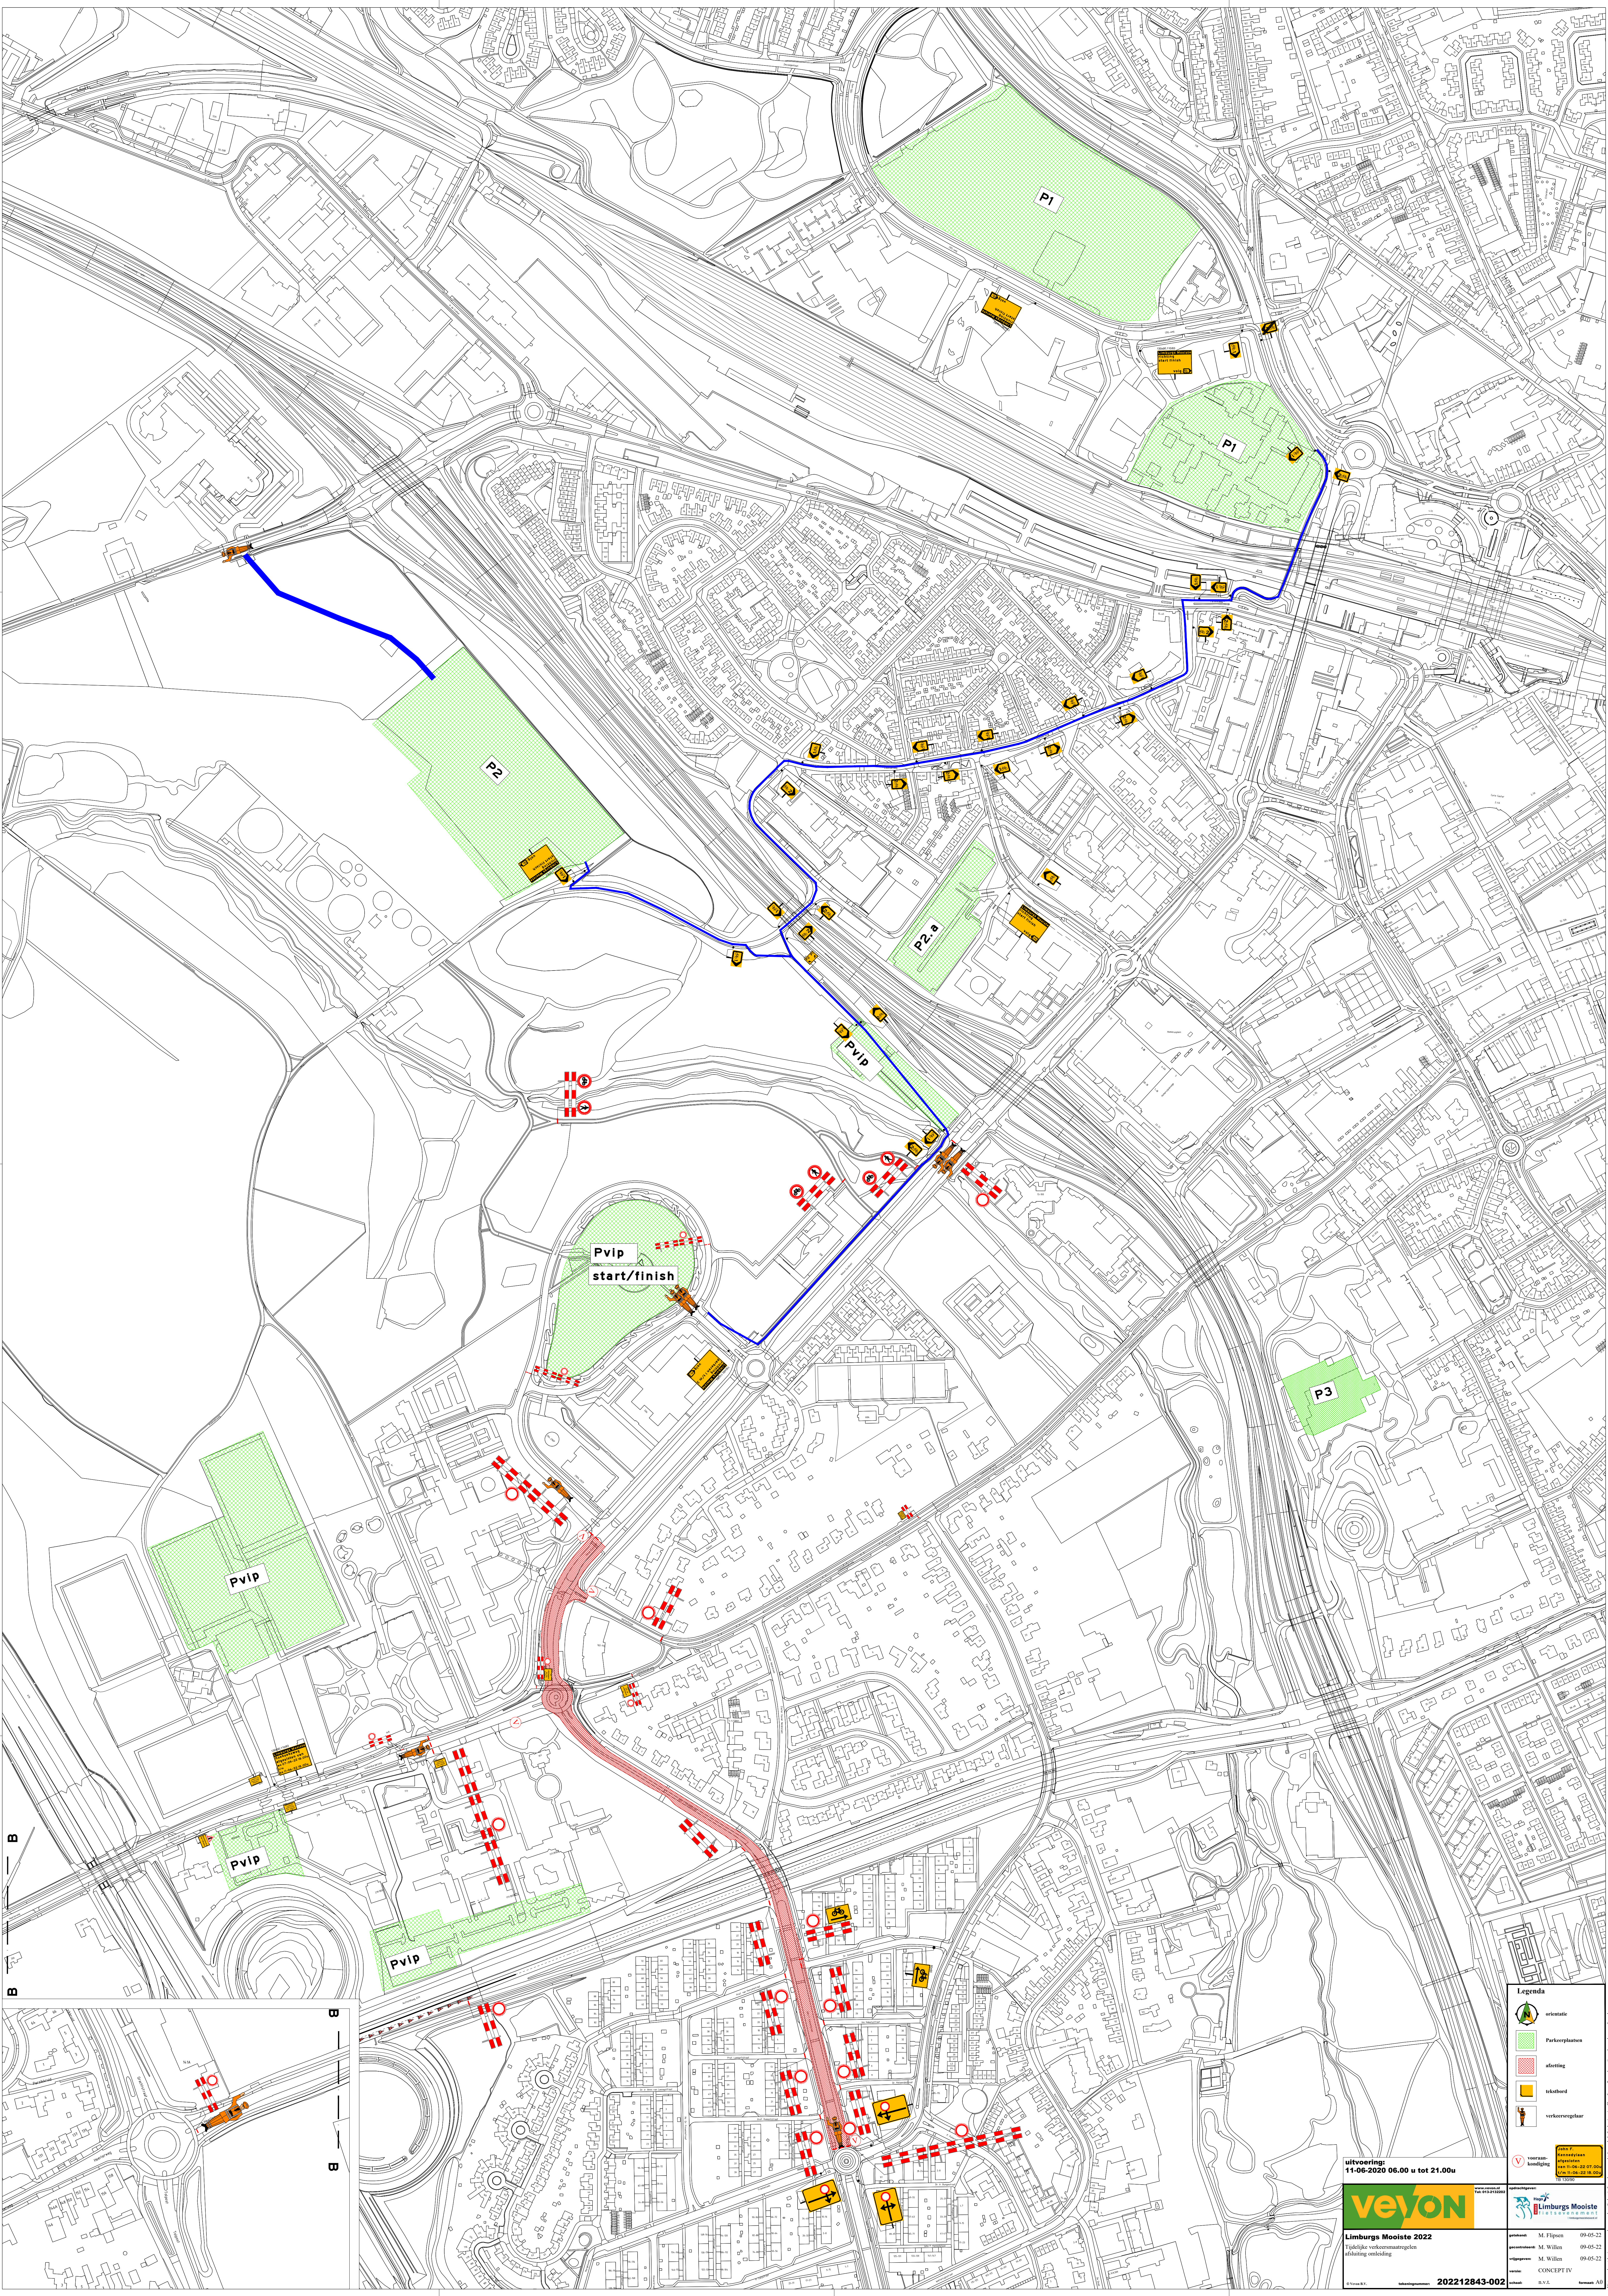

Legenda

- oriëntatie
- Parkeringsplaatsen
- afsluiting
- tekstbord
- verkeersregelaar
- voertuig
- aanrijding

uitvoering:
11-06-2020 06.00 u tot 21.00u

veylon

Limburgs Mooiste 2022

Projectgegevens

naam	functie	datum
M. Filipen	projectleider	09-05-20
M. Willems	projectleider	09-05-20
M. Willems	projectleider	09-05-20
CONCEPTIV	ontwerper	09-05-20

202212843-002