
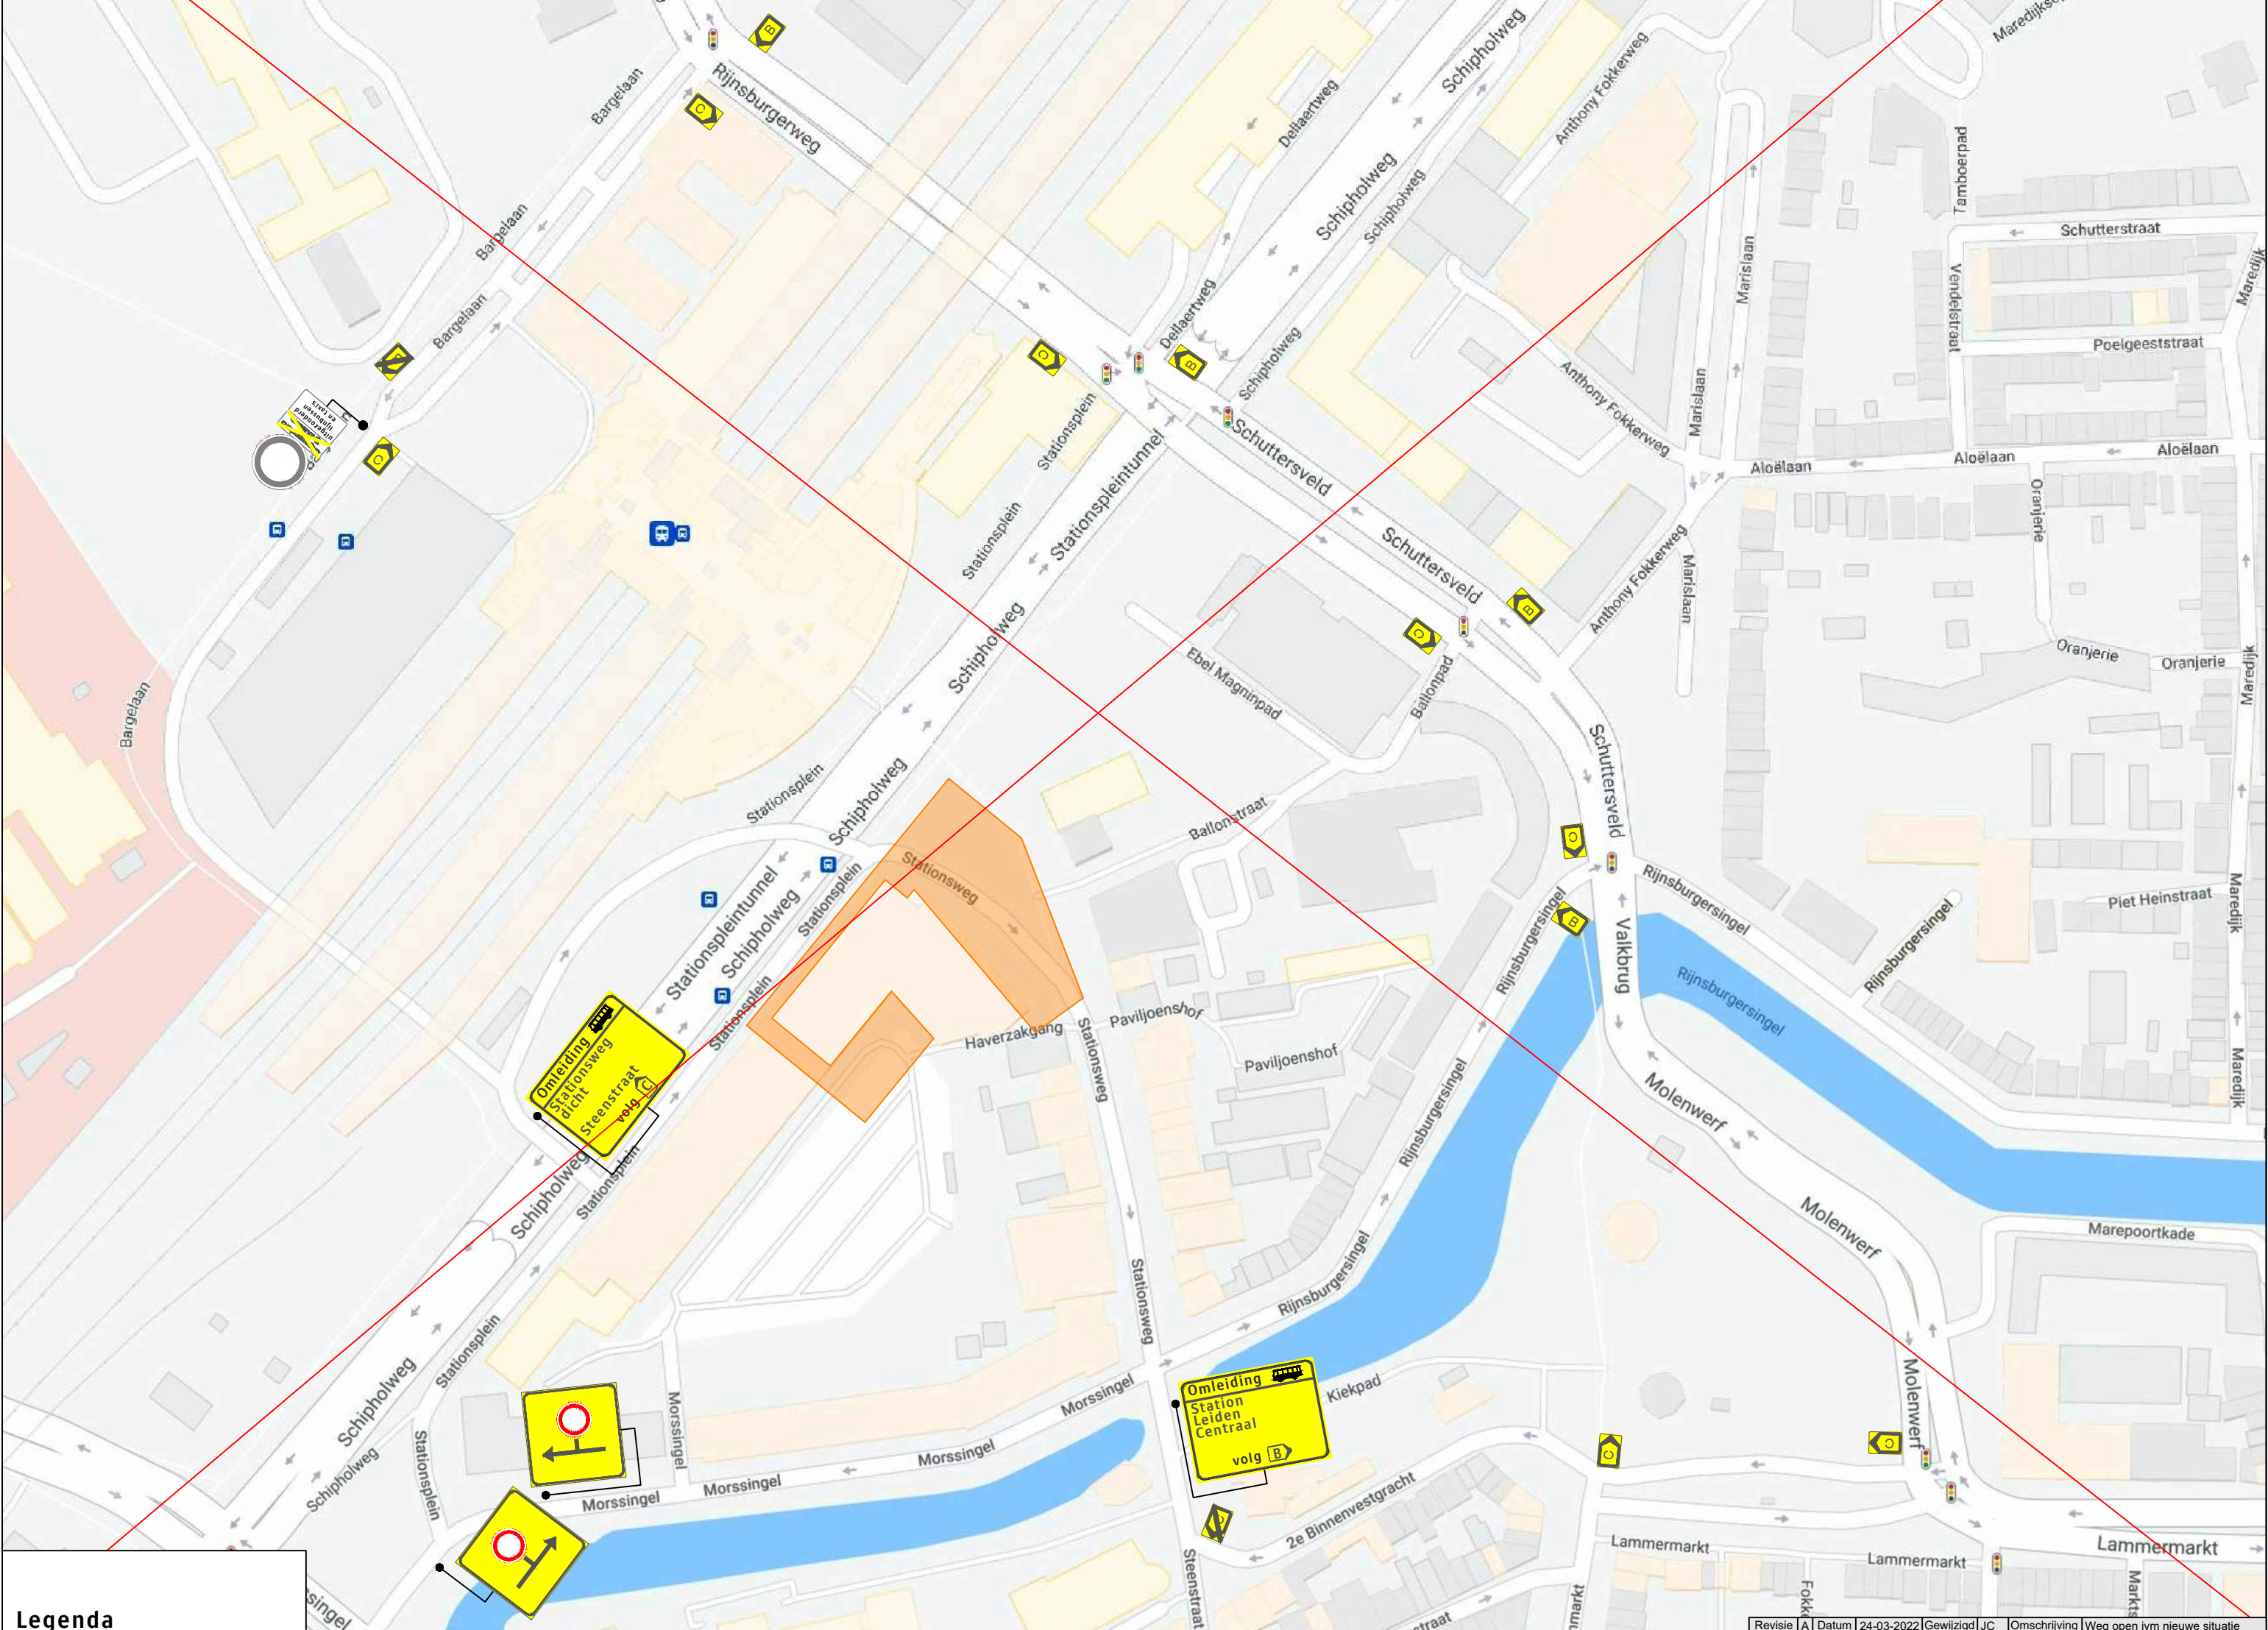


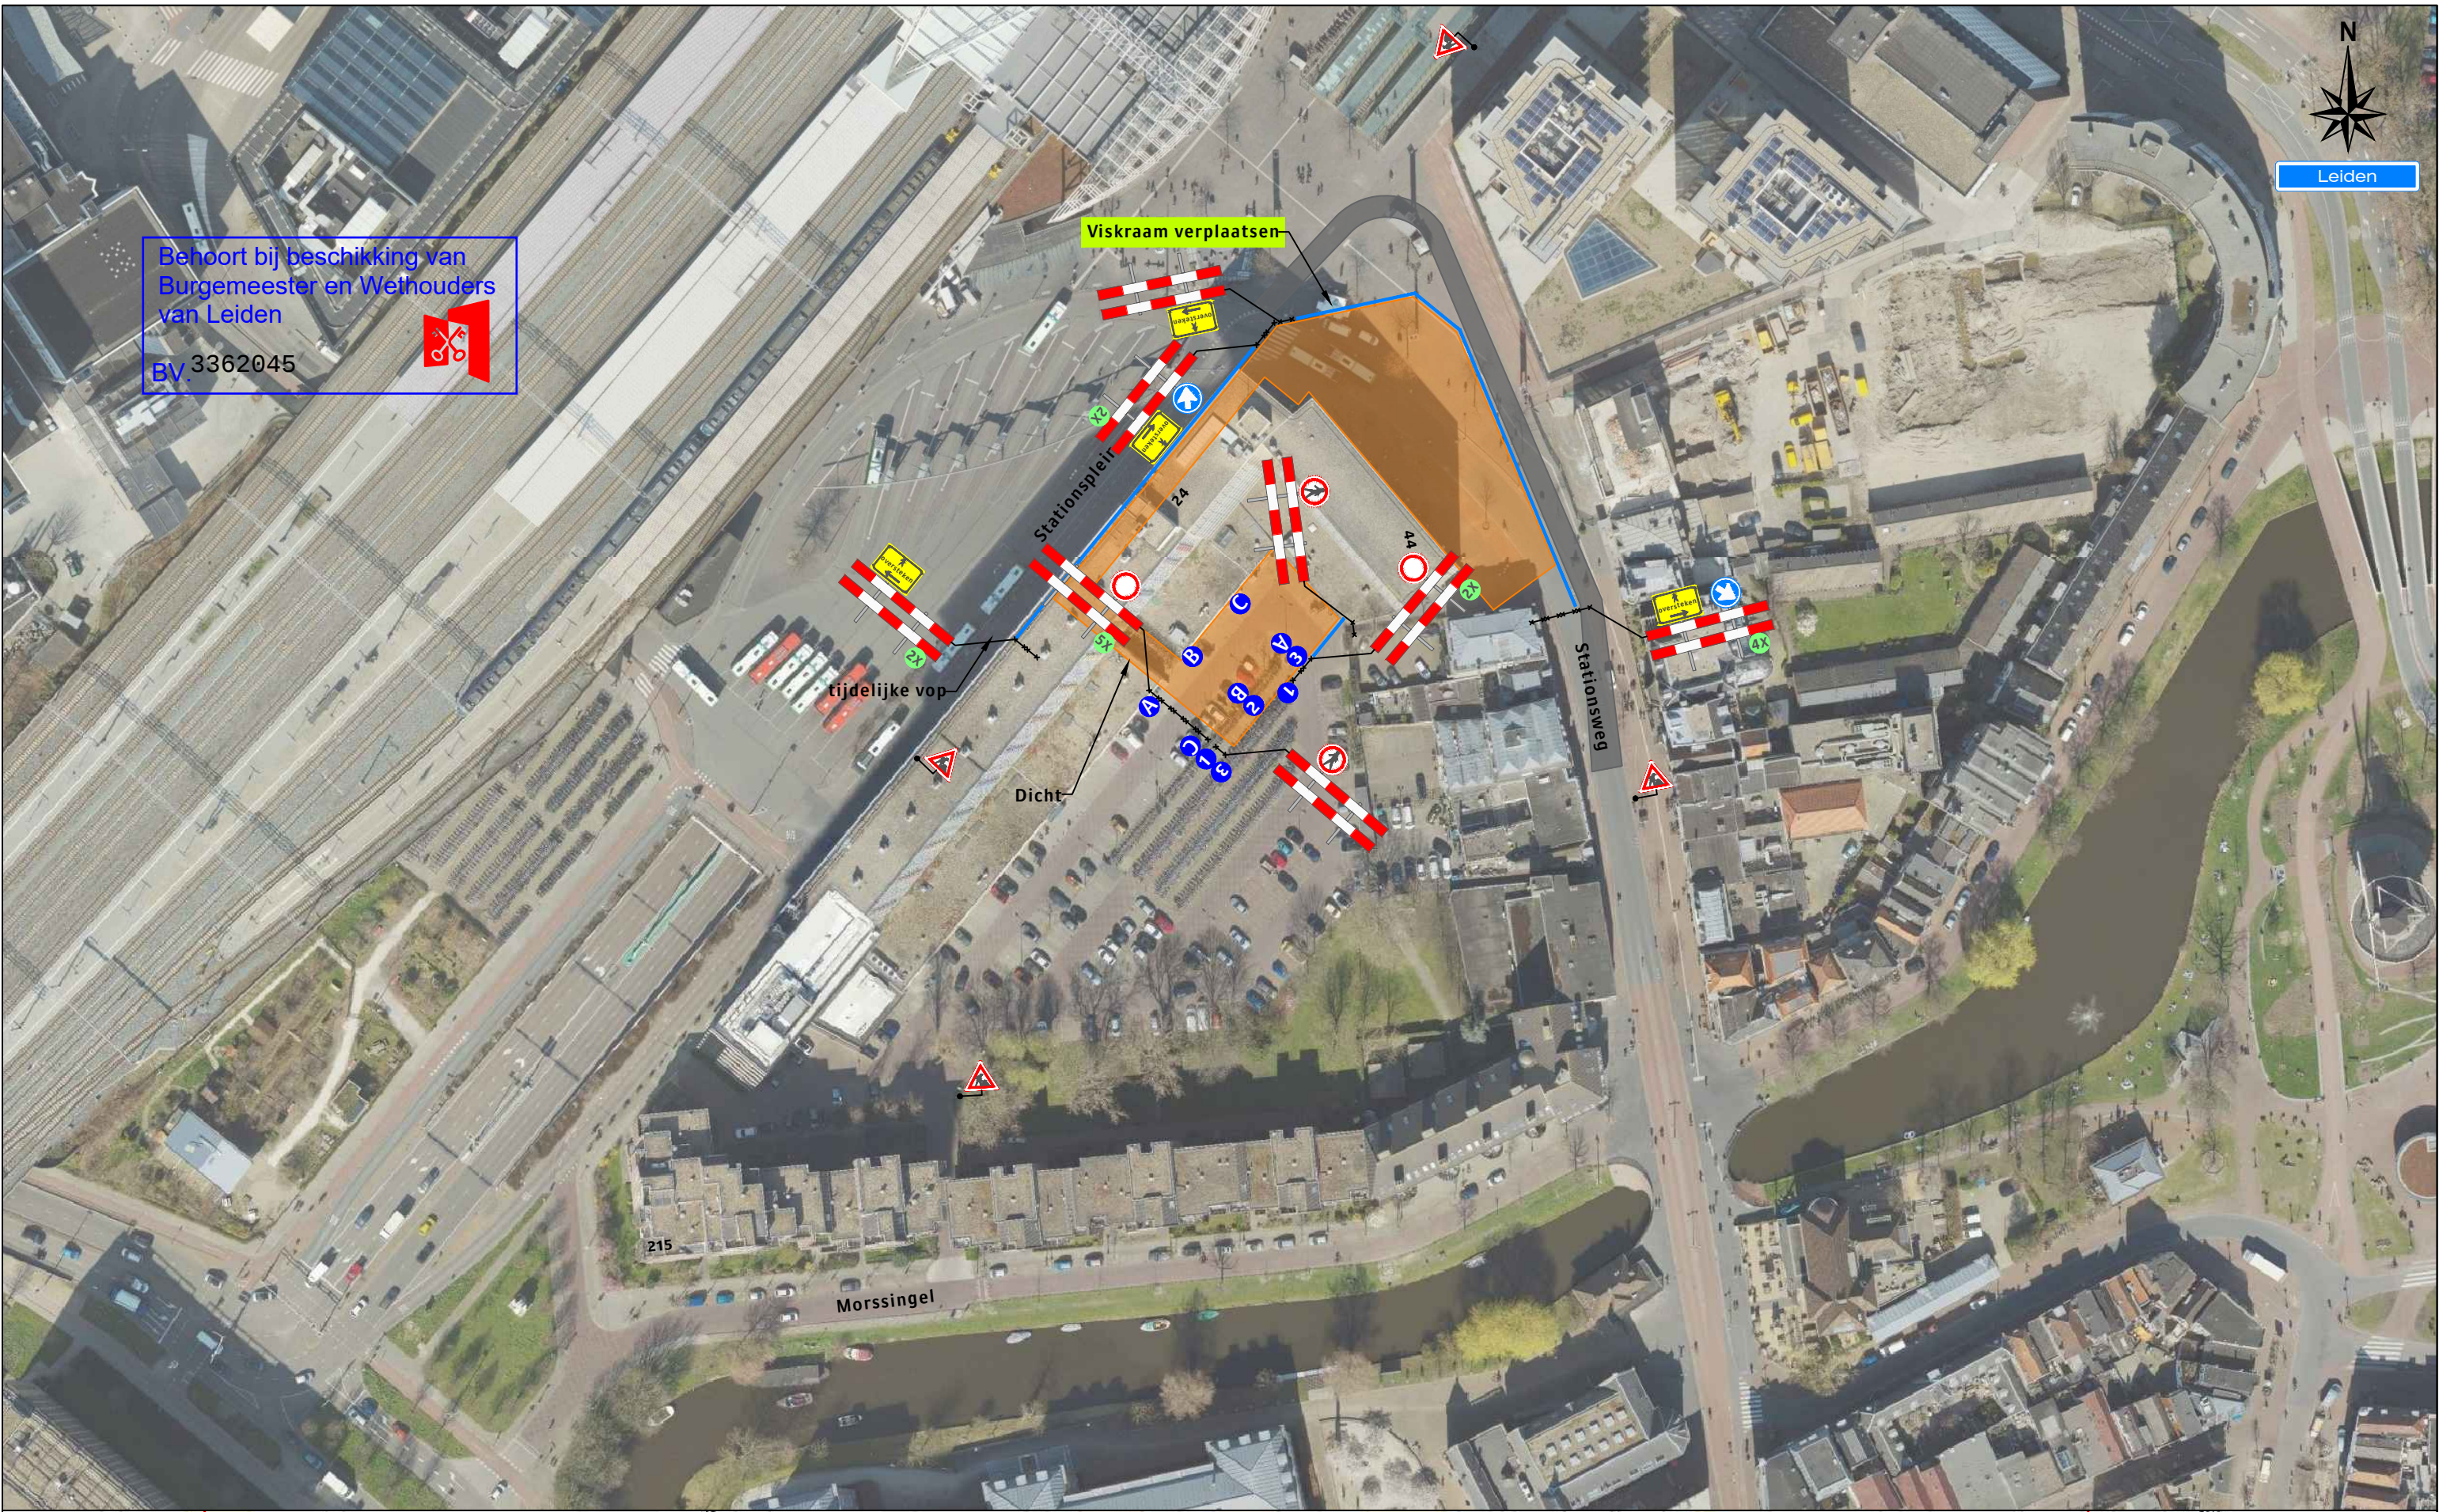

Legenda

Werkruimte
Bakens 180 m

A 2X B 2X C 2X 1 2X 2 1X 3 2X

Werkvakingeling voetpad

Werkvakingeling ETW

Werkvakingeling ETW

Opdrachtgever:
Liander

Versluys verkeers- en techniek bv
Bodegraven - Ede - Rotterdam - Vijfhuisen

Revisie	A	Datum	24-03-2022	Gewijzigd	JC	Omschrijving	Weg open i.v.m. nieuwe situatie
Project: Stationsplein 44 te Leiden							
Onderdeel: Verkeersmaatregelen met omleiding Aard werkzaamheden opdr. gever: Ondergrondse infrastructuur							
Getekend : JC van der Heijden				Datum : 15-02-2022			
Gecontroleerd : B. Melchers				Datum : 15-02-2022			
Referentienr. :				Tekeningnummer: 122-00780-01			
Formaat: A2				Schaal: nvt		Status: Concept	
Plaatsing conform CROW 96a en 96b - Conflicterende bebouwing / bewegwijzering afdekken							