


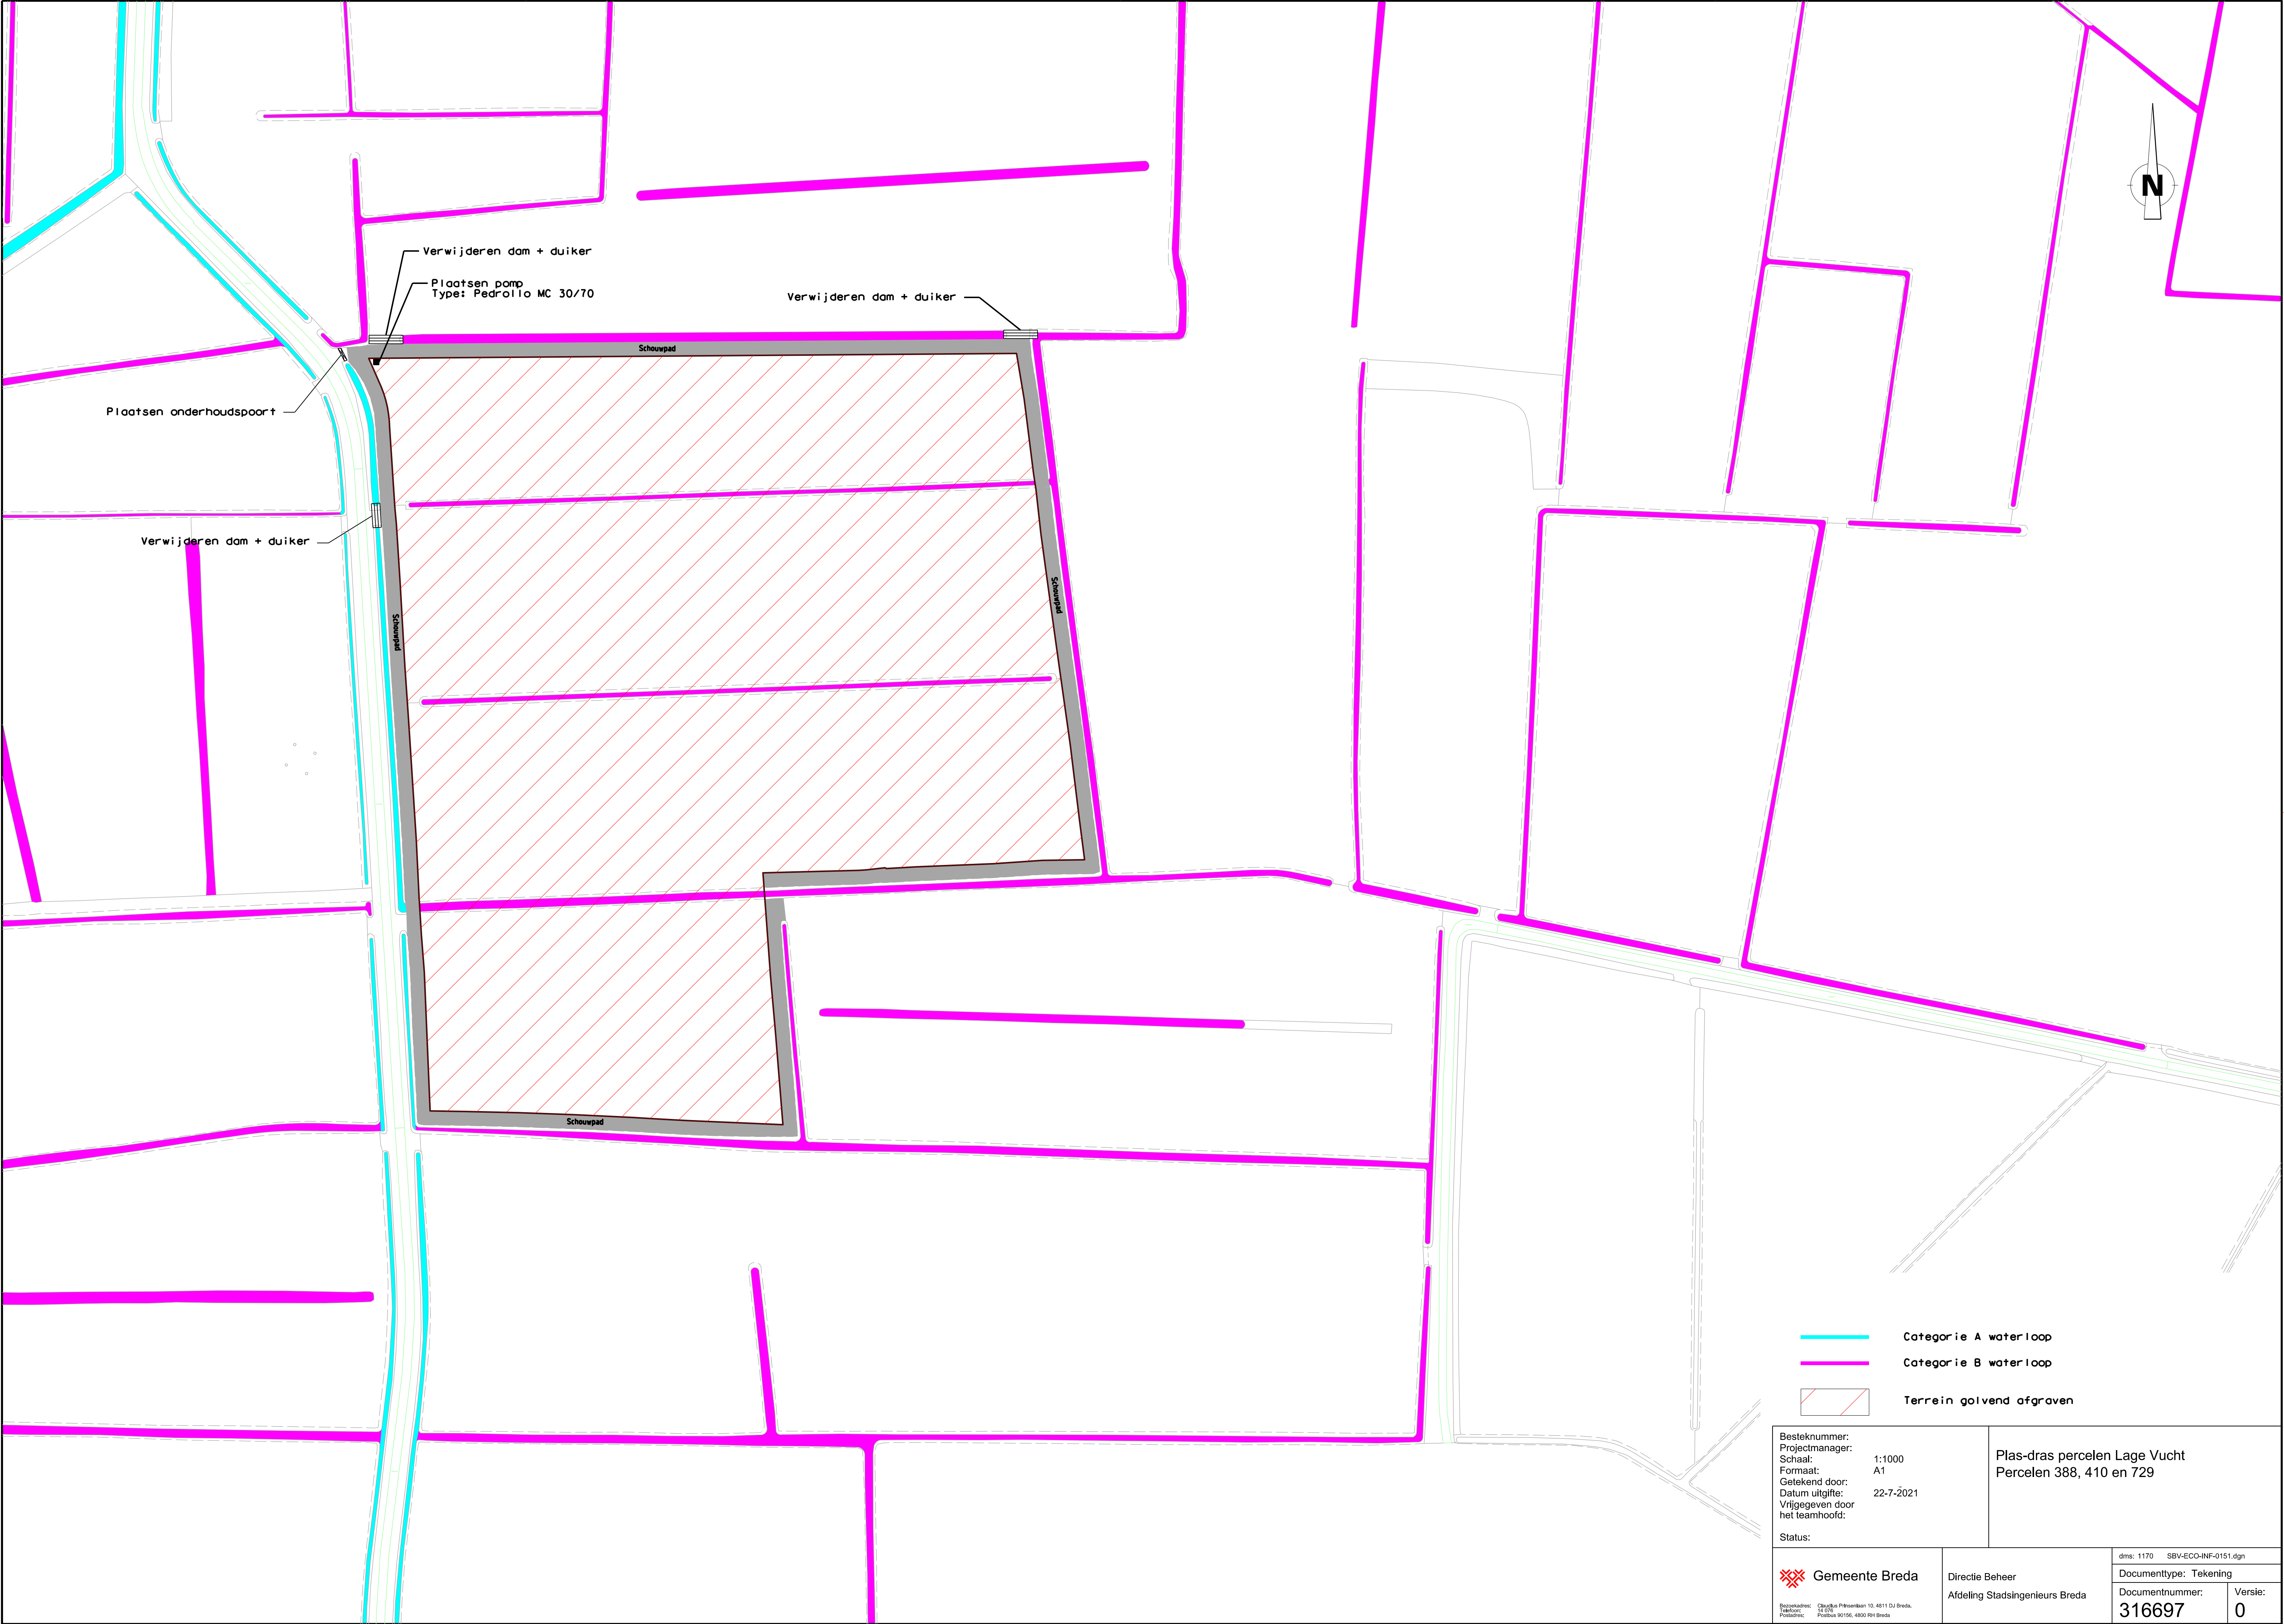

- Categorie A waterloop
- Categorie B waterloop
- Terrein golvend afgraven

Besteknummer:
Projectmanager:
Schaal: 1:1000
Formaat: A1
Getekend door:
Datum uitgifte: 22-7-2021
Vrijgegeven door
het teamhoofd:

Plas-dras percelen Lage Vucht
Percelen 388, 410 en 729

 **Gemeente Breda**
Bezoekadres: Cluyslaan 10, 4811 DJ Breda.
Telefoon: 016 520 4000
Postadres: Postbus 90106, 4800 RB Breda

Directie Beheer
Afdeling Stadsingenieurs Breda

dms: 1170 SBV-ECO-INF-0151.dgn

Documenttype: Tekening

Documentnummer:

316697

Versie:

0