


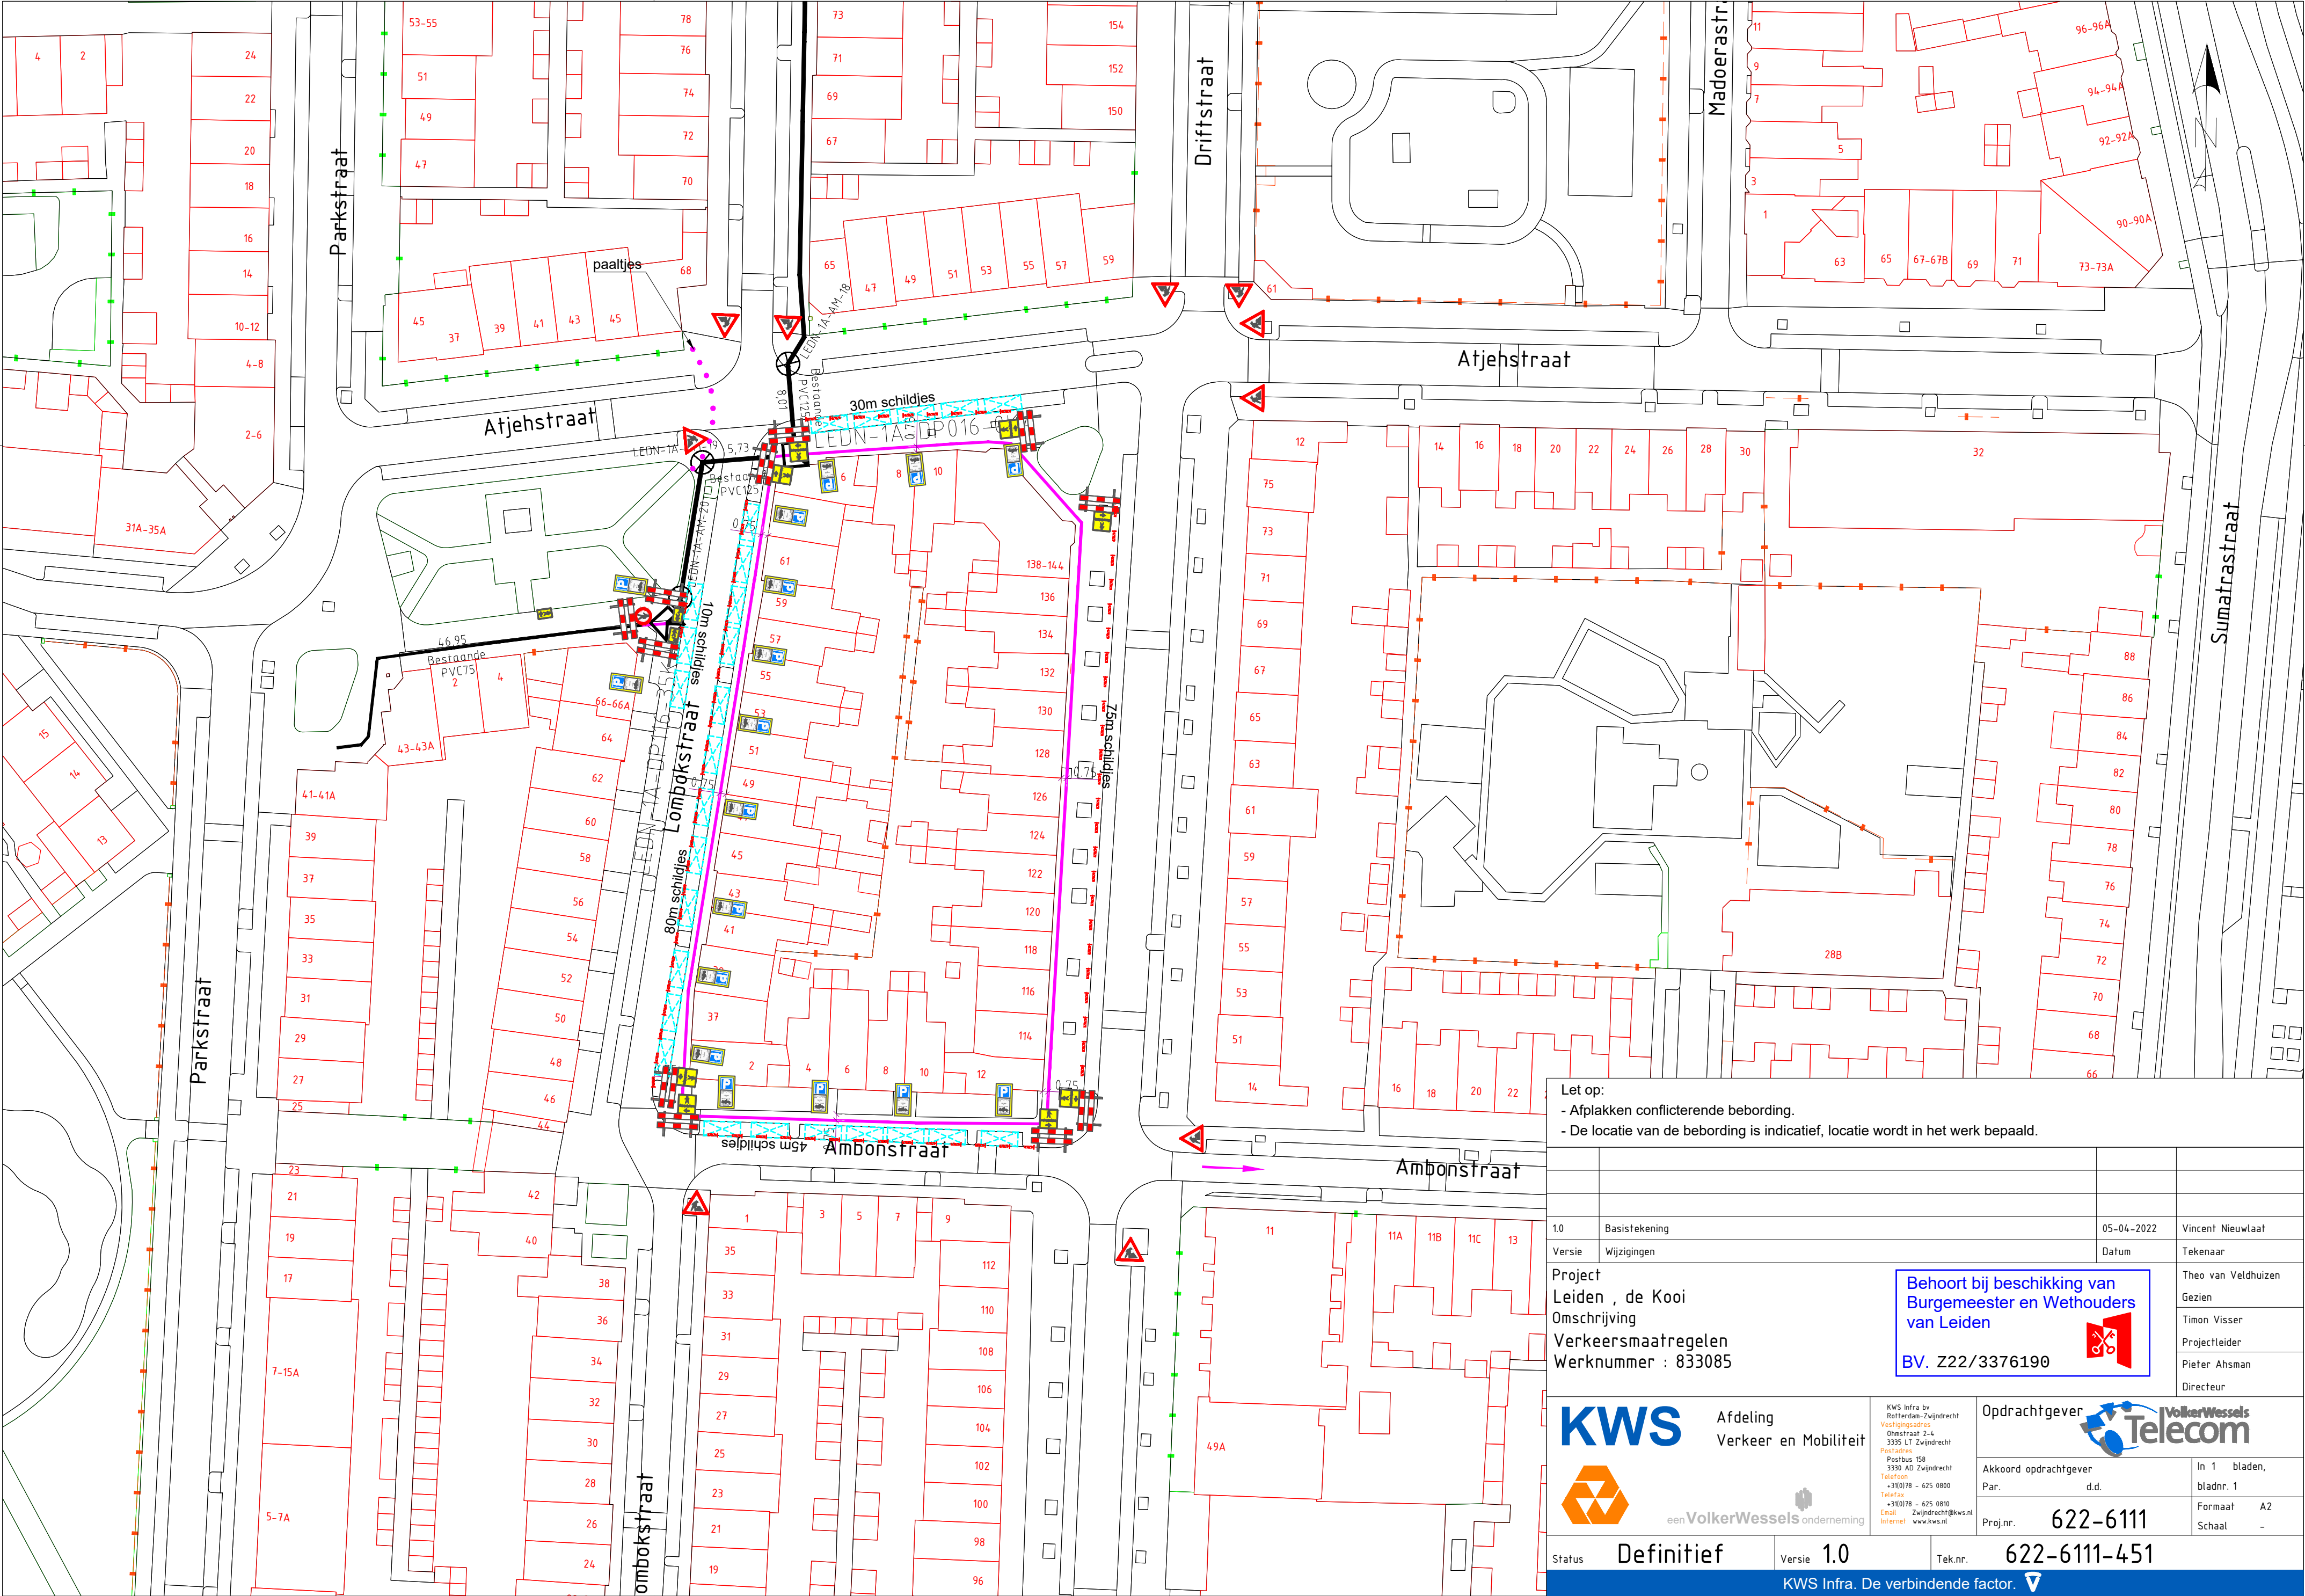

Let op:

- Afplakken conflicterende bebording.
- De locatie van de bebording is indicatief, locatie wordt in het werk bepaald.

1.0	Basistekening	05-04-2022	Vincent Nieuwlaat
Versie	Wijzigingen	Datum	Tekenaar
Project Leiden , de Kooi		Theo van Veldhuizen	
Omschrijving Verkeersmaatregelen		Gezien Timon Visser	
Werknummer : 833085		Projectleider Pieter Ahsman	
		Directeur	

KWS

Afdeling
Verkeer en Mobiliteit

KWS Infra bv
Rotterdam-Zuidrecht
Vestigingsadres
Omsstraat 2-4
3335 LT Zwijndrecht
Postadres
Postbus 158
3330 AD Zwijndrecht
Telefoon
+31(0)78 - 625 0800
Telefax
+31(0)78 - 625 0810
Email
Zwijndrecht@kws.nl
Internet
www.kws.nl

een **VolkerWessels** onderneming

Opdrachtgever

Telecom

Akkoord opdrachtgever

Par. d.d.

Proj.nr. 622-6111

Status **Definitief**

Versie **1.0**

Tek.nr. 622-6111-451

KWS Infra. De verbindende factor.

Behoort bij beschikking van
Burgemeester en Wethouders
van Leiden

BV. Z22/3376190

In 1 bladen,
bladnr. 1

Formaat A2

Schaal -