
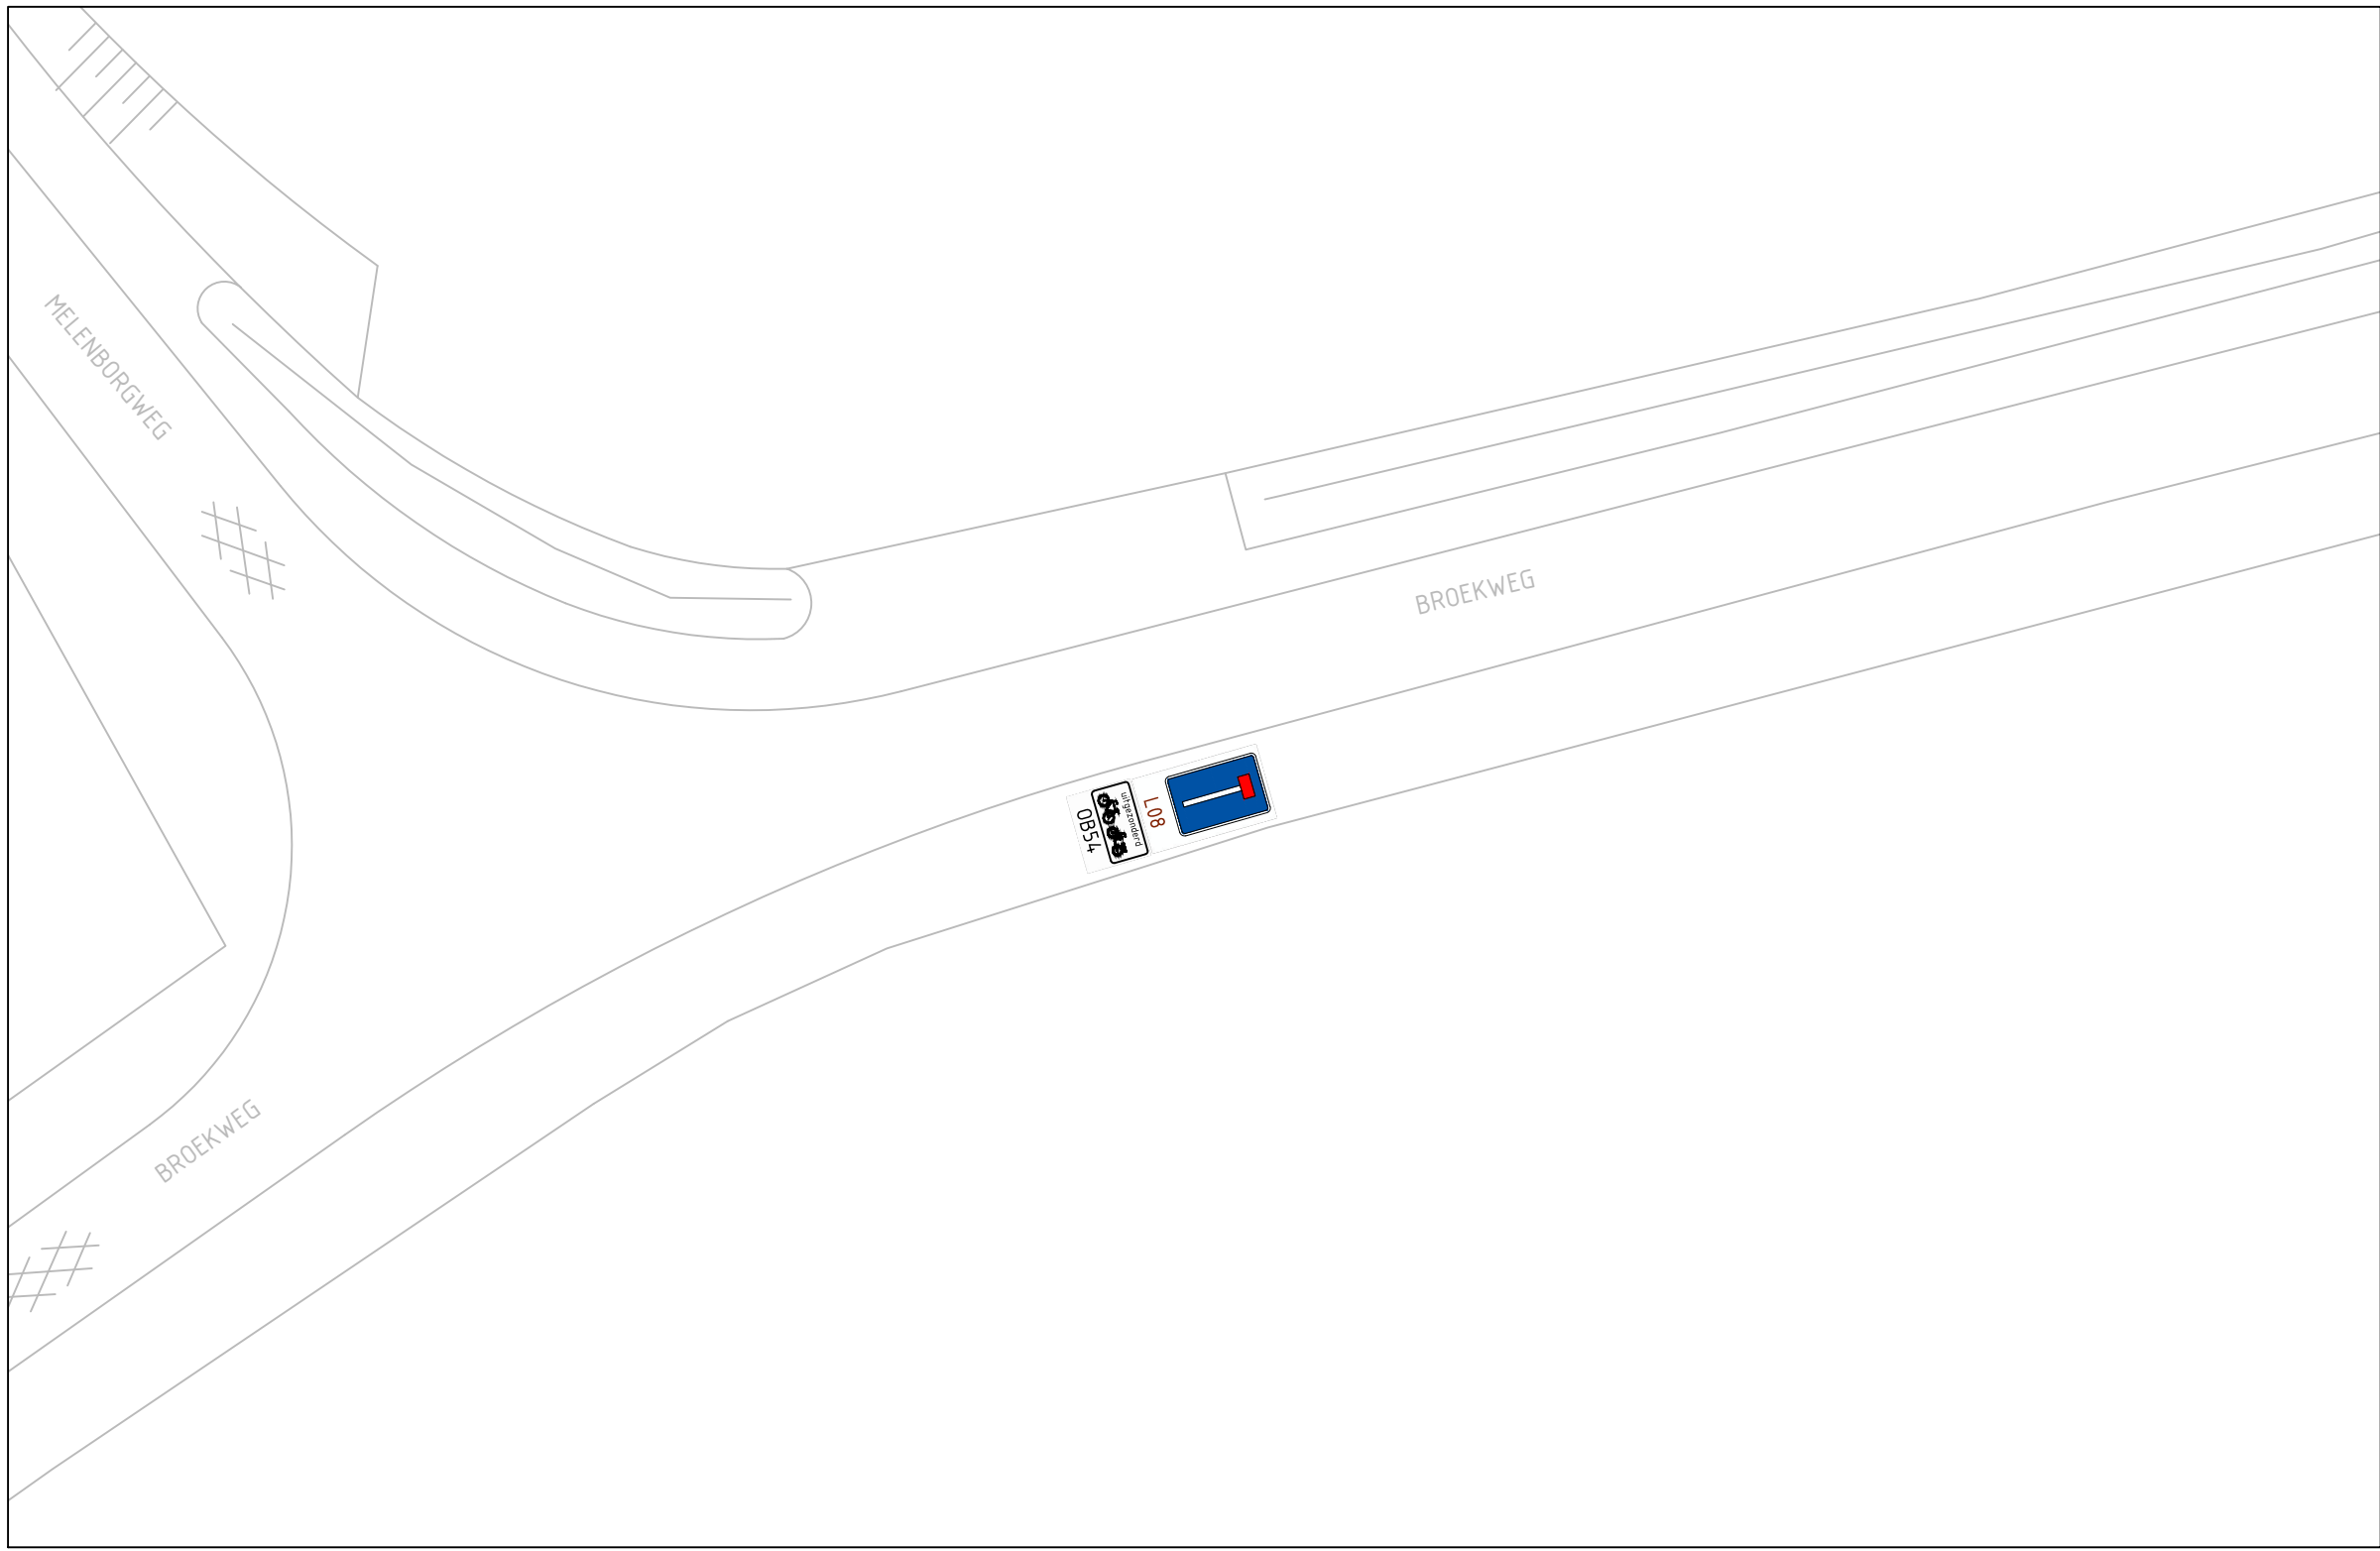


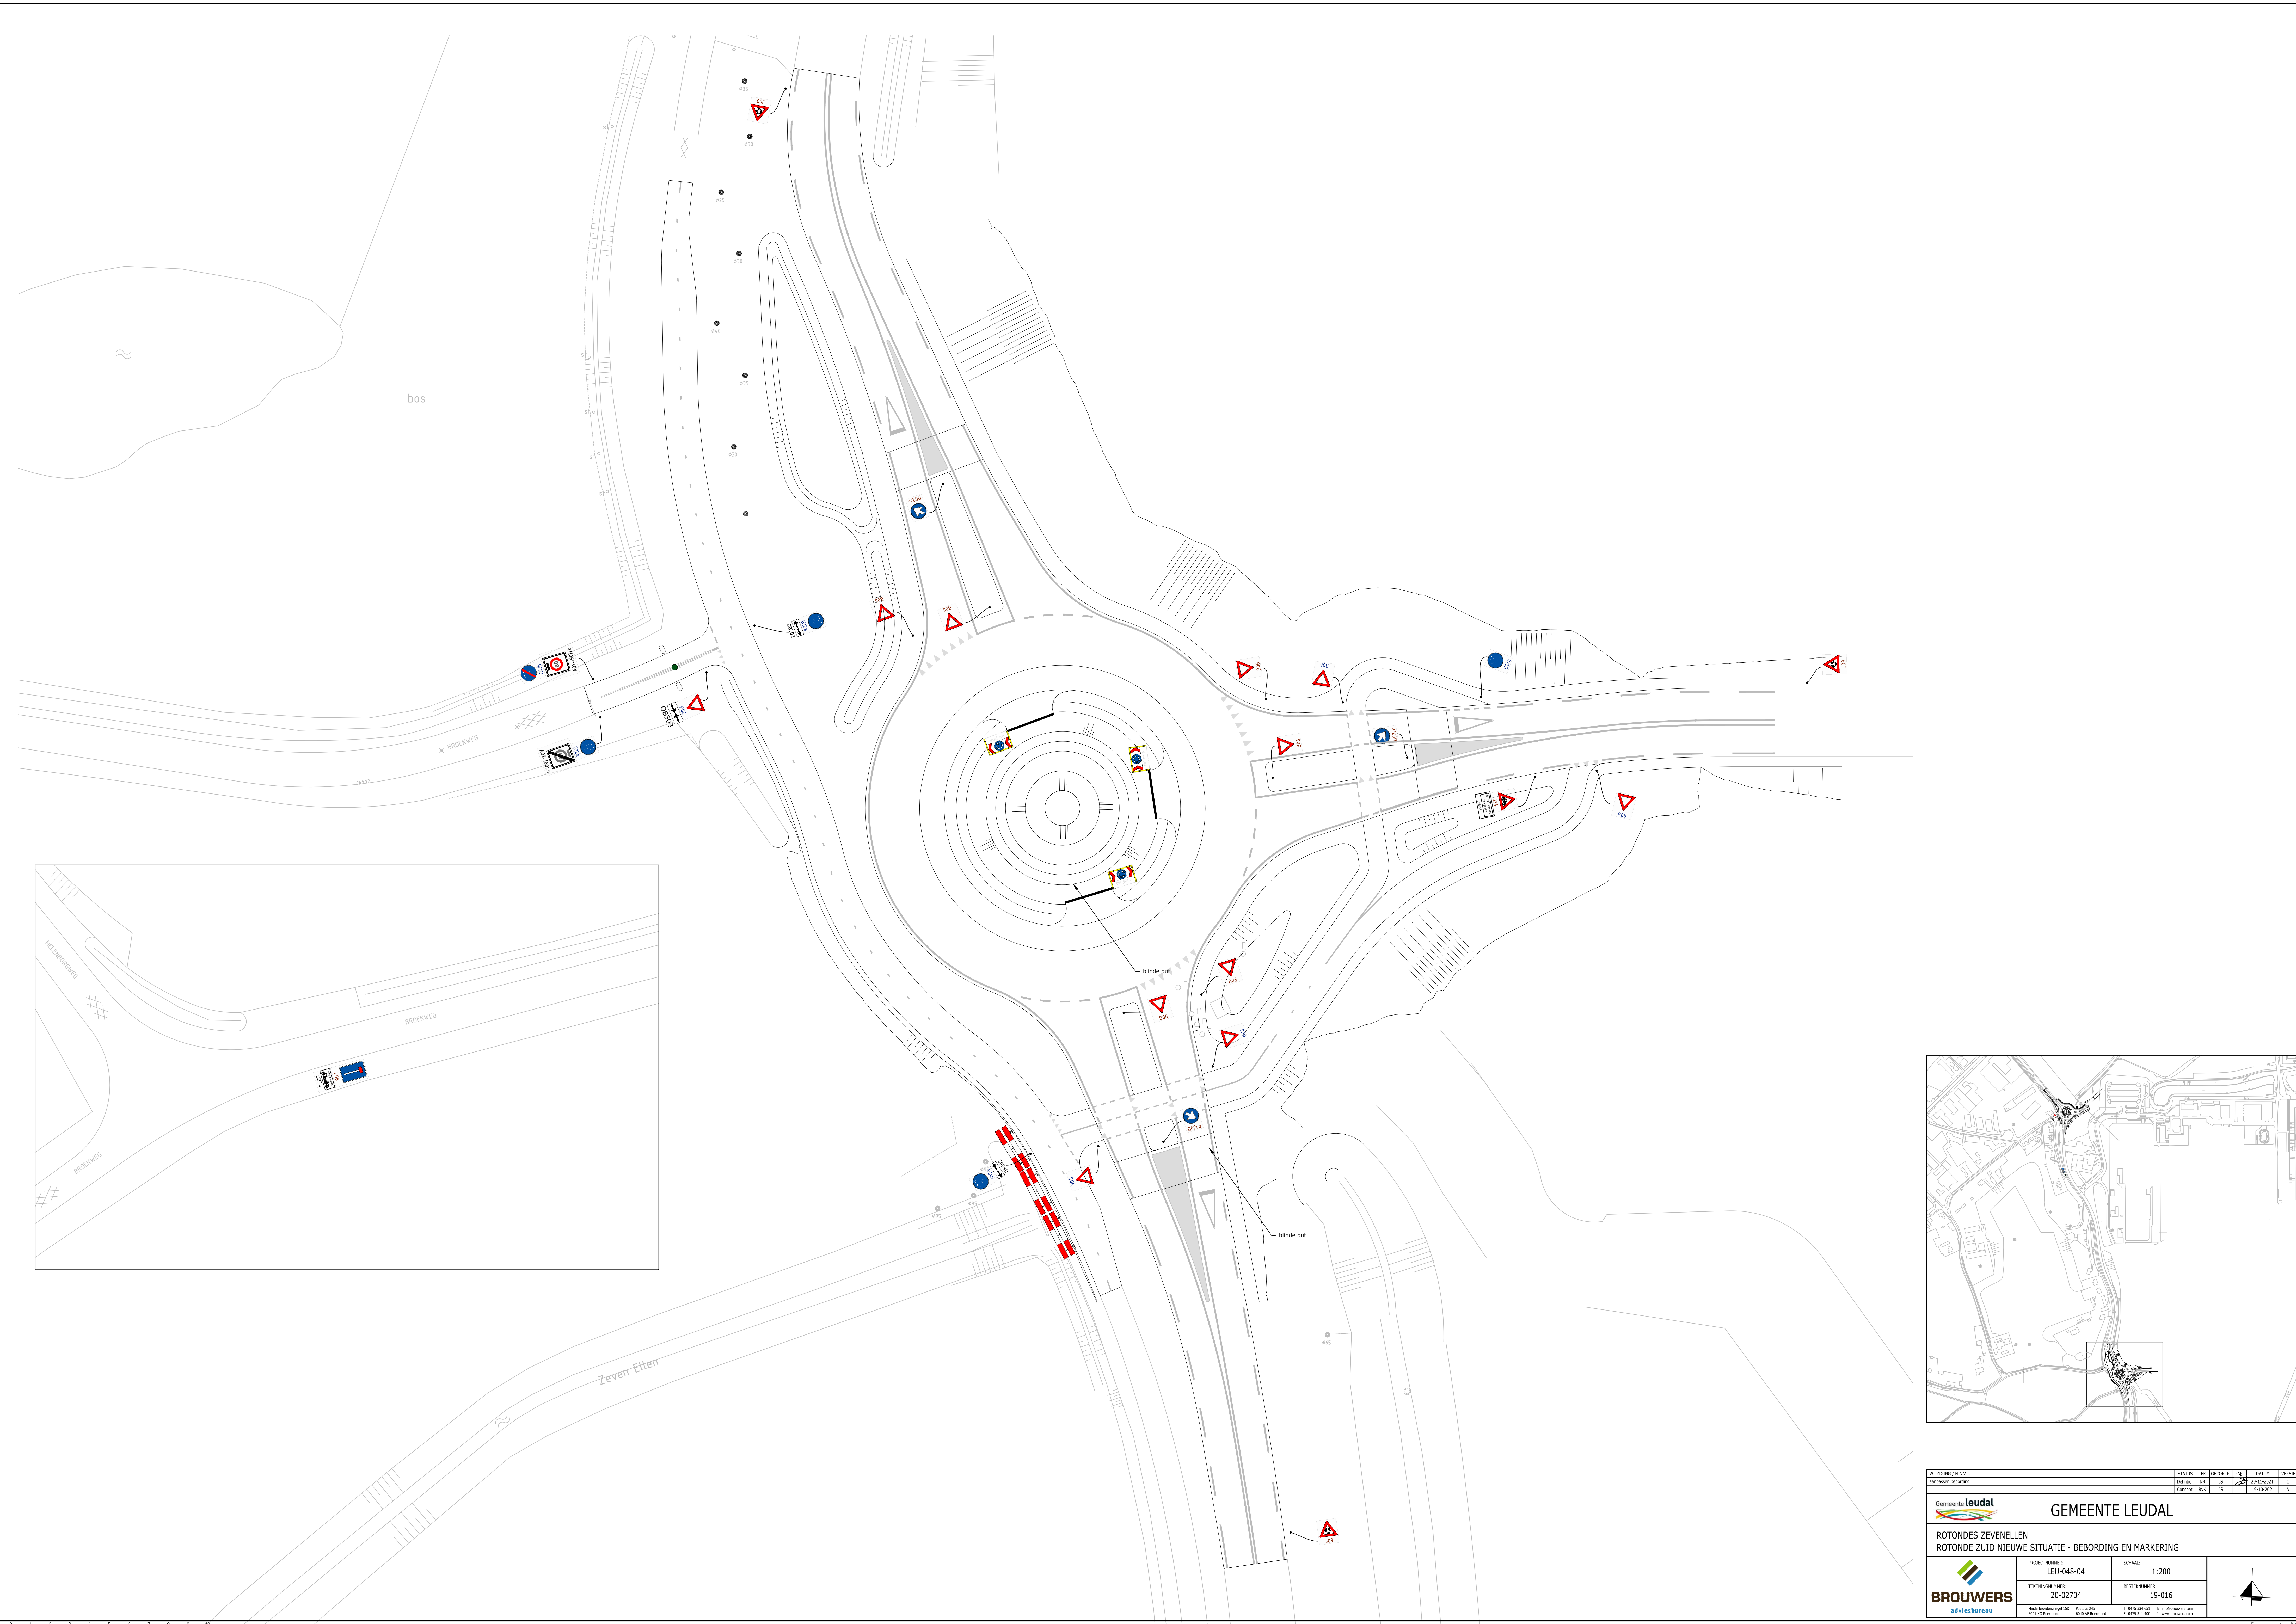

WISDING / N.A.V. : adviesbureau Beelding				STATUS	TEK.	BEG.	PLA.	DATE	VERSIJ
				Ontwerp	06	15	20-11-2021	C	
				Concep	06	15	19-10-2021	A	
 Gemeente leudal  adviesbureau				GEMEENTE LEUDAL					
ROTONDES ZEVENELLEN									
ROTONDE ZUID NIEUWE SITUATIE - BEBORDING EN MARKERING									
PROJECTNUMMER: LEU-048-04				SCHAL: 1:200					
TEKENINGNUMMER: 20-02704				BESTENNUMMER: 19-016					
Hoofdwedderij 10 000 00 0000				P. 000 00 0000 000 00 0000		T. 000 00 0000 E. 000 00 0000 P. 000 00 0000 000 00 0000			
