
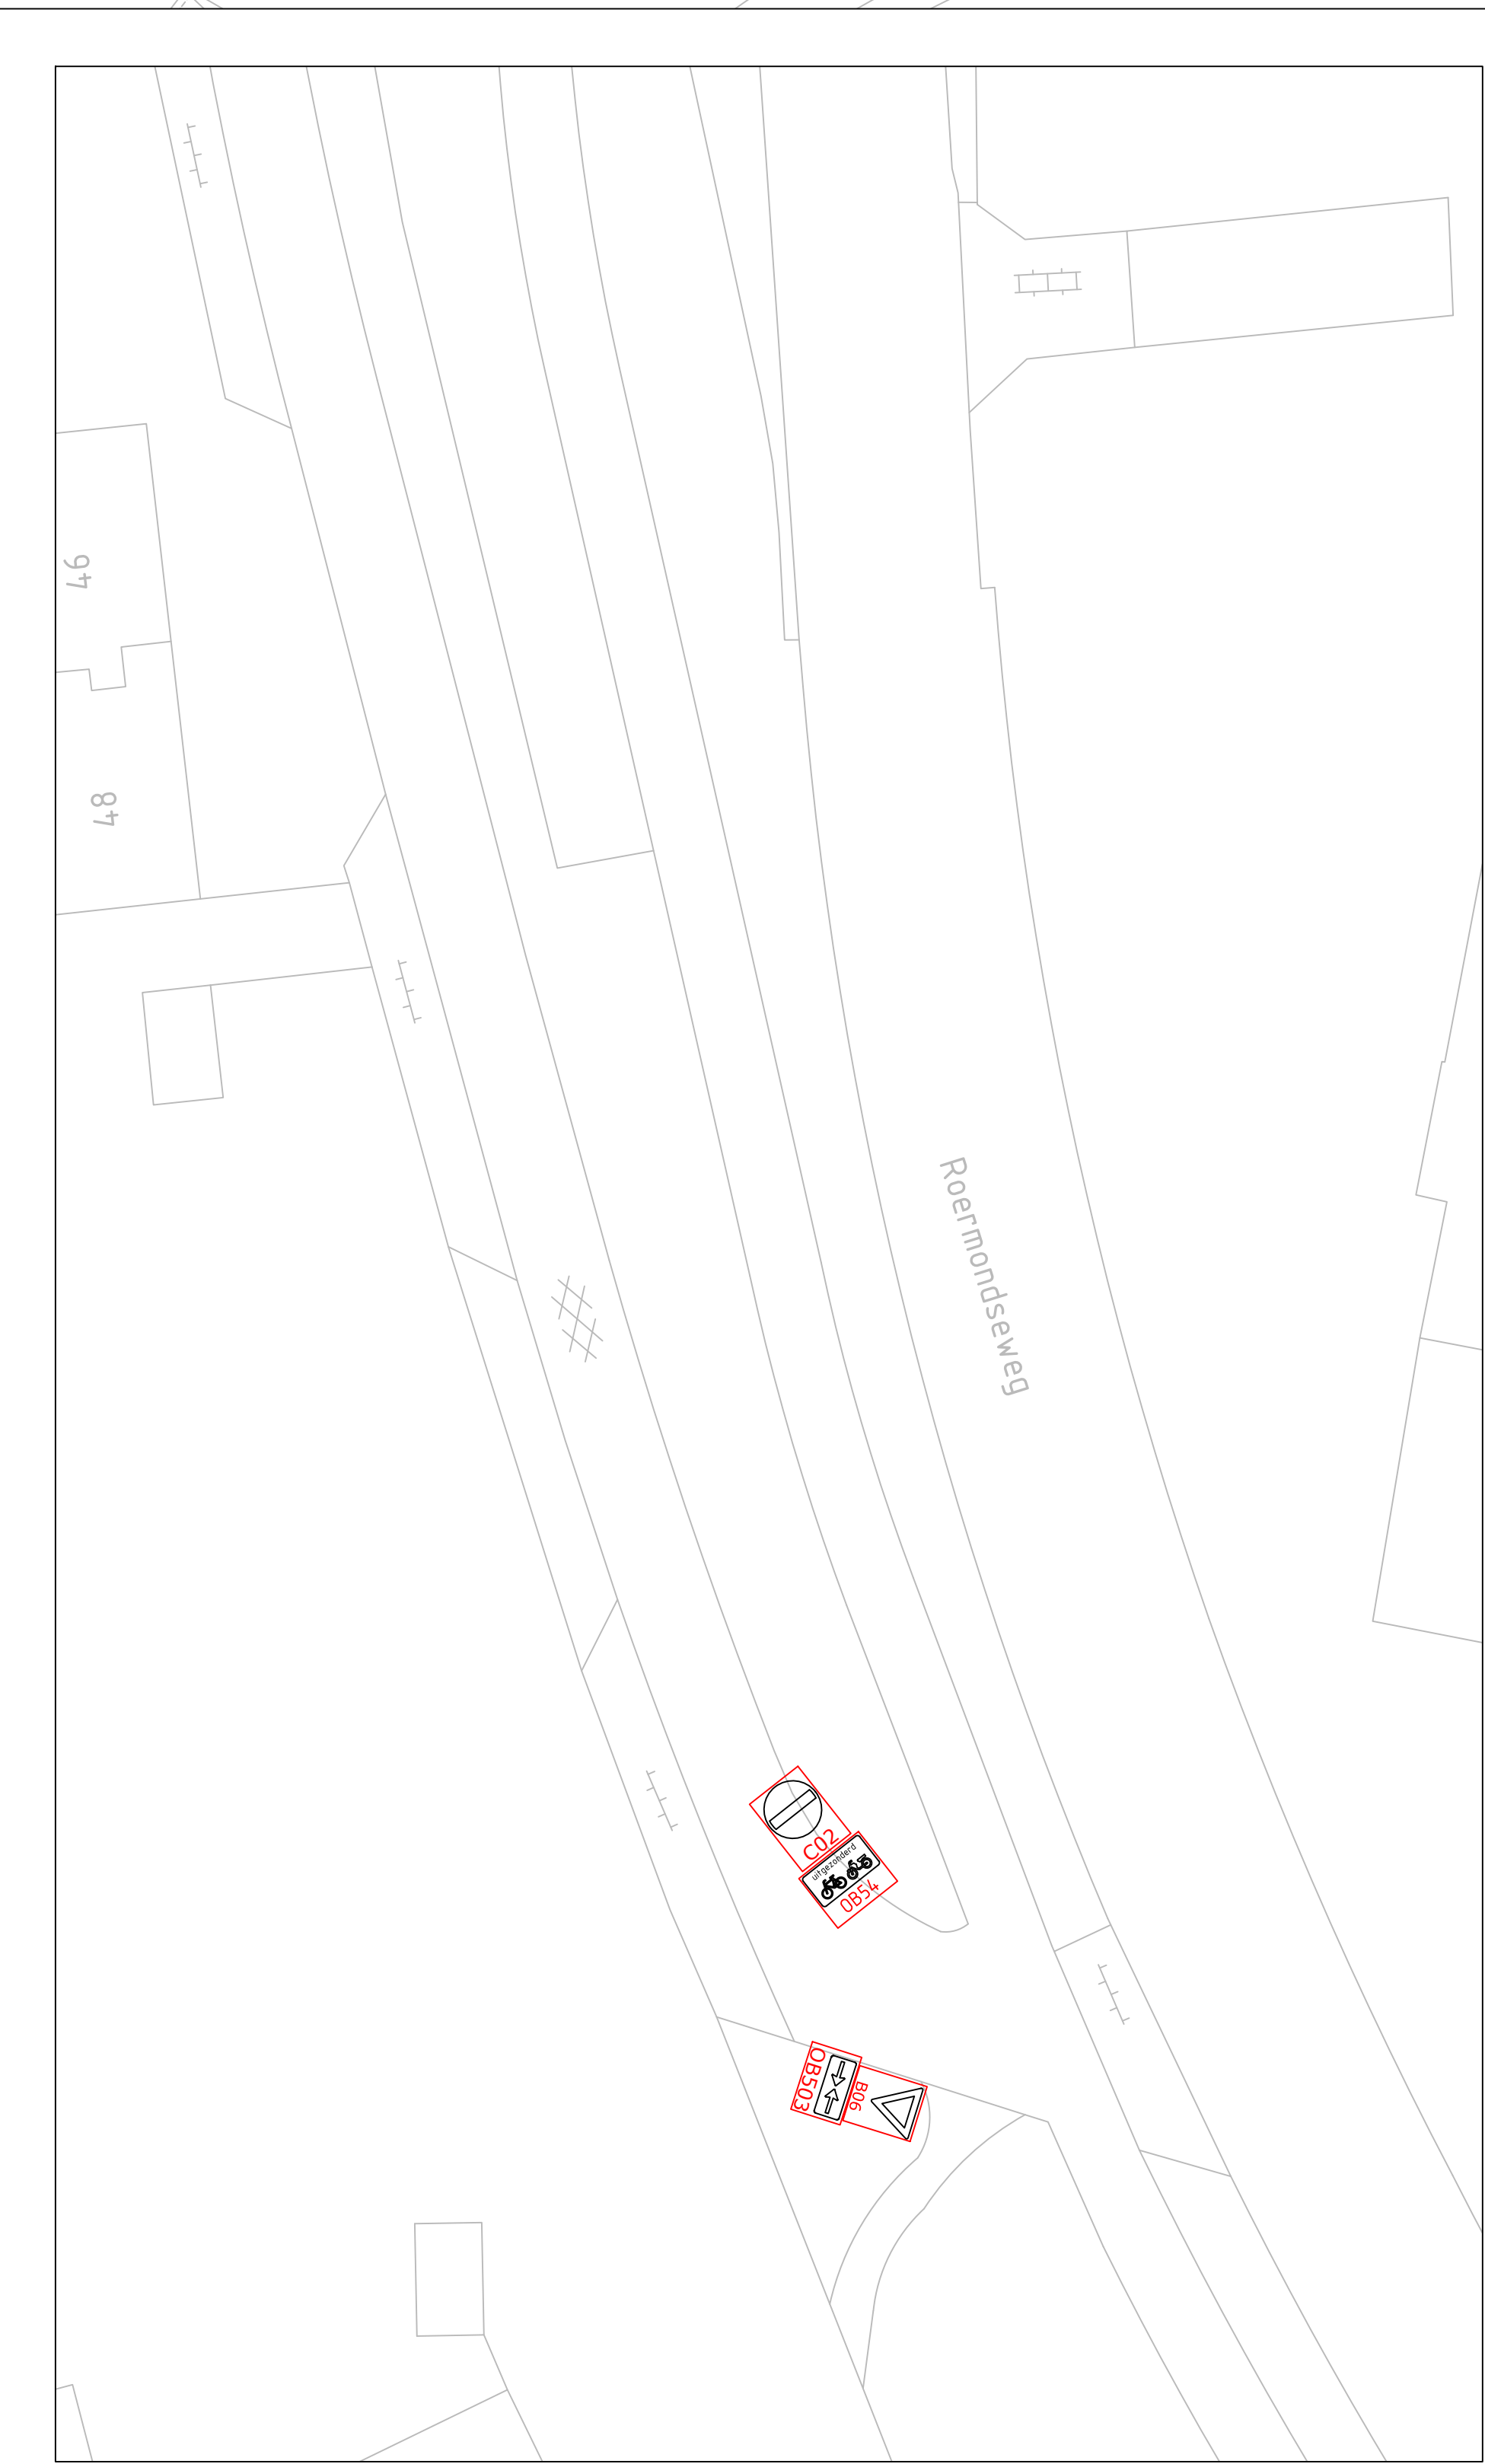


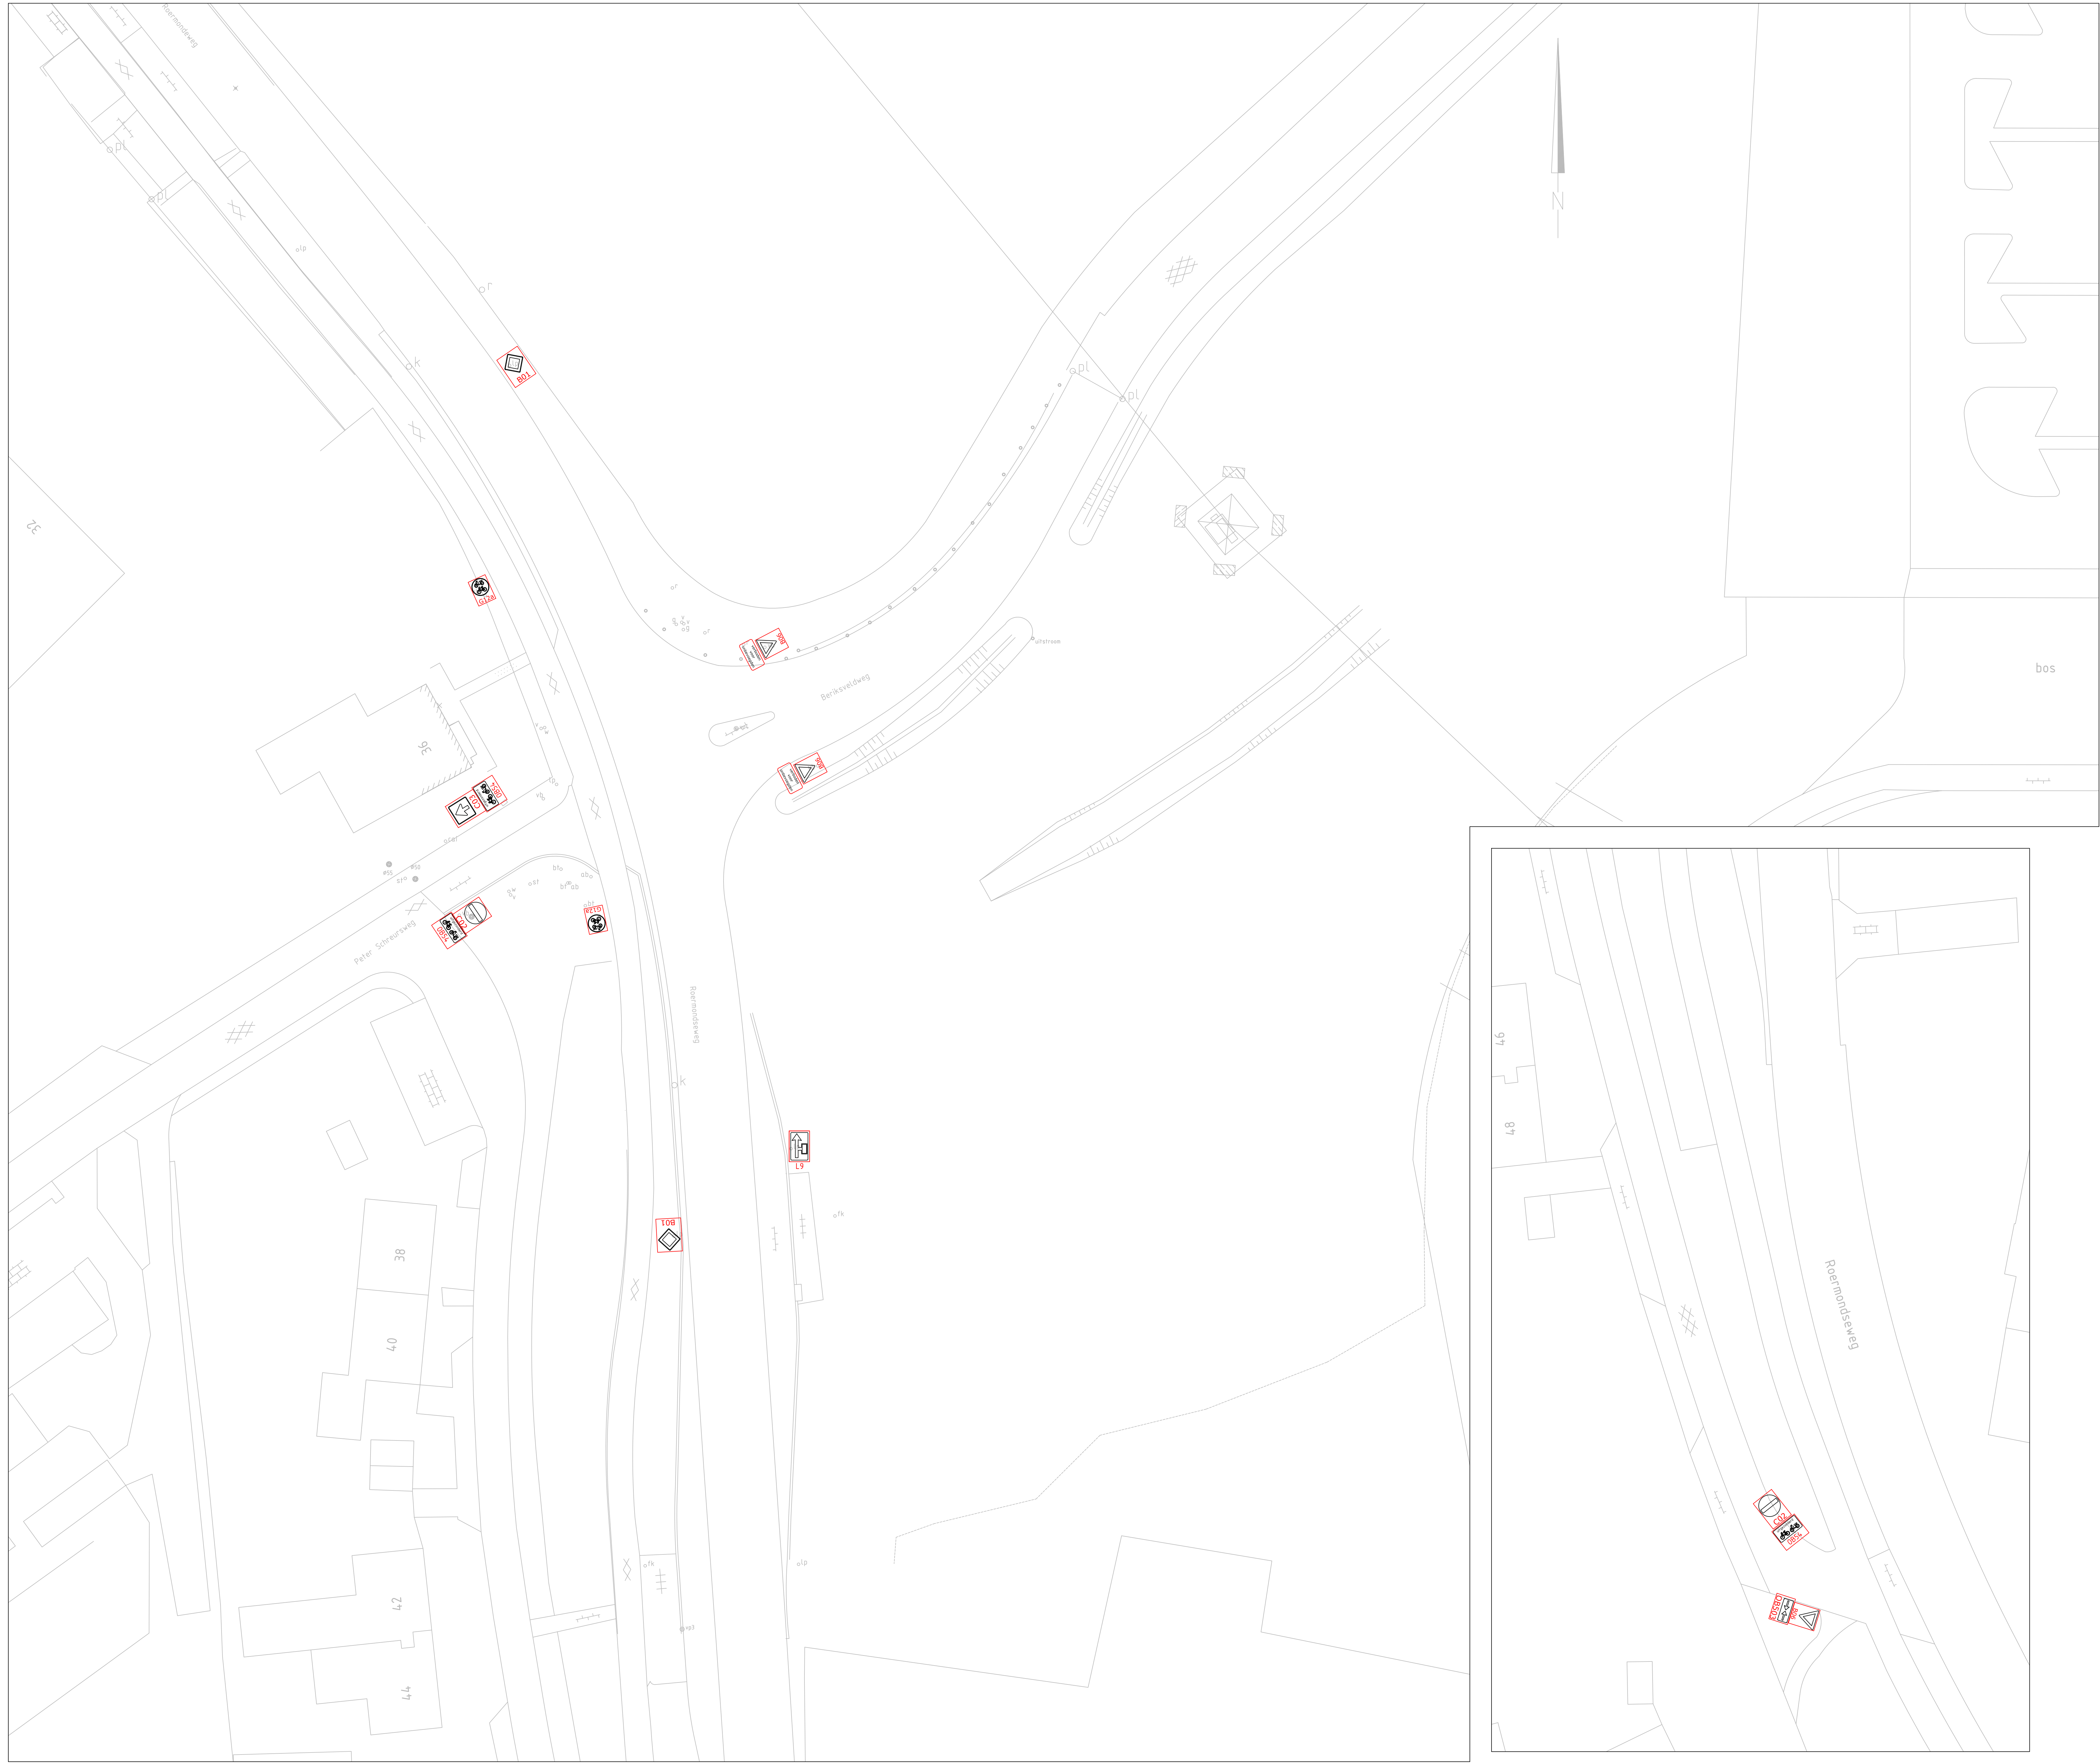

WISDINGS / N.A.V. :		STATUS	TEK.	GECONT.	PAK.	DATEW.	VERSIJ
C:\wiskings\N.A.V. :		100	100	100	100	100	100
GEMEENTE LEUDAL							
ROTONDES ZEVENELLEN ROTONDE NOORD VERKEERSBESLUIT - TE VERWIJDEREN VERKEERSBORDEN							
		PROJECTNUMMER LEU-048-04		SCHAL 1:200			
		TEKENINGNUMMER 21-30401		BESTENNUMMER 19-016			
adviesbureau		adviesbureau		adviesbureau			