
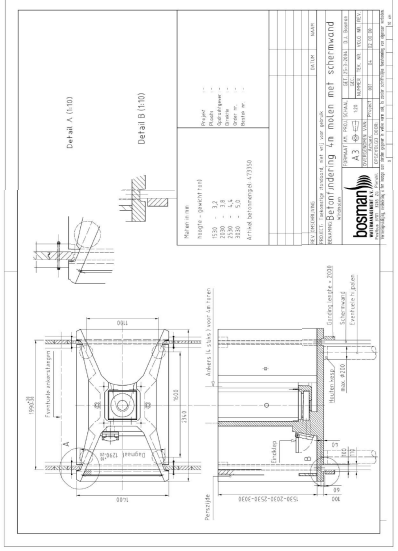


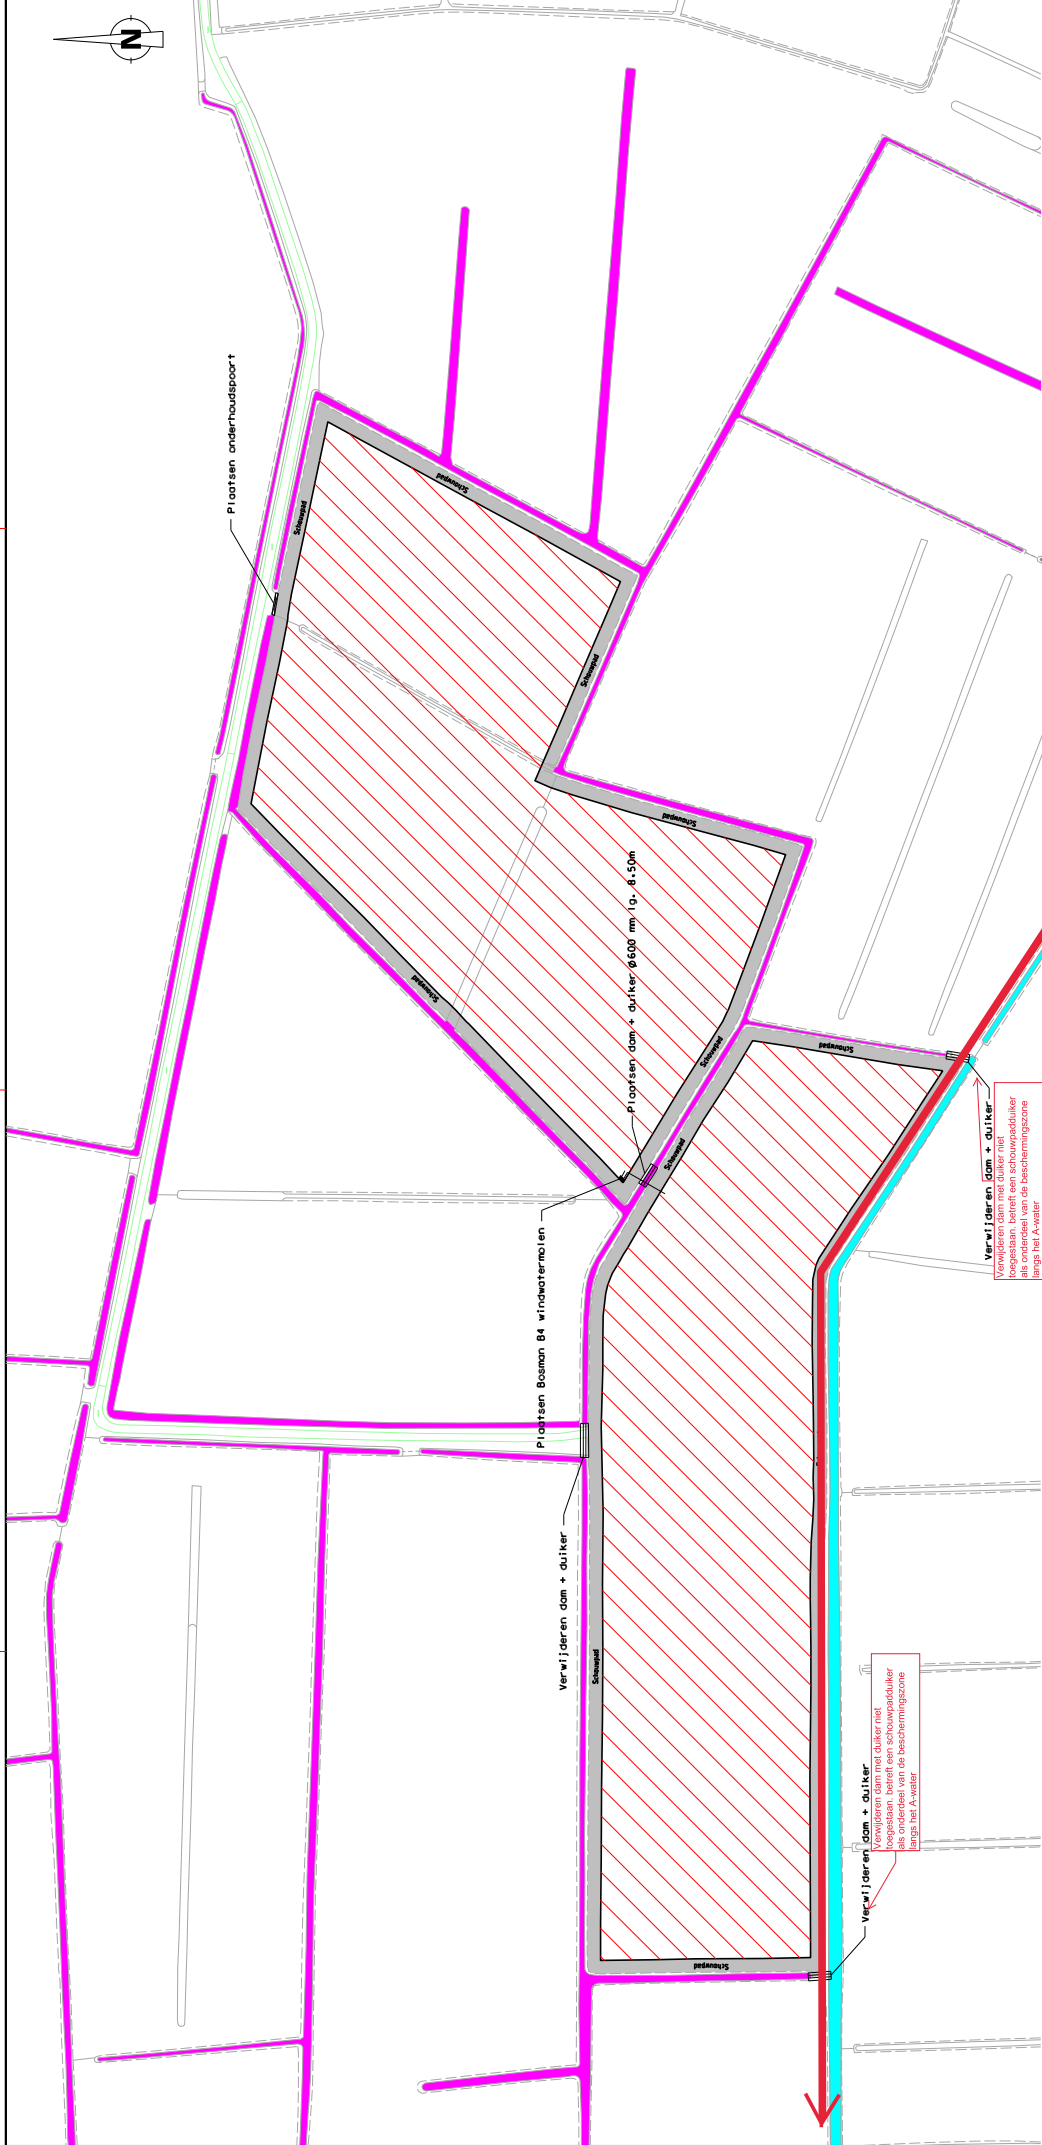

Bosman B4 windwatermolen

Bosman B4 Plaatsen Bosman B4 windwatermolen Schaal: 1:1000 A1 Datum uitgifte: 2020-11-10 Vrijgesteld voor het openbaar gebruik		Plas-dras percelen Lage Vucht Percelen 435,436,835,836 en 837	
