
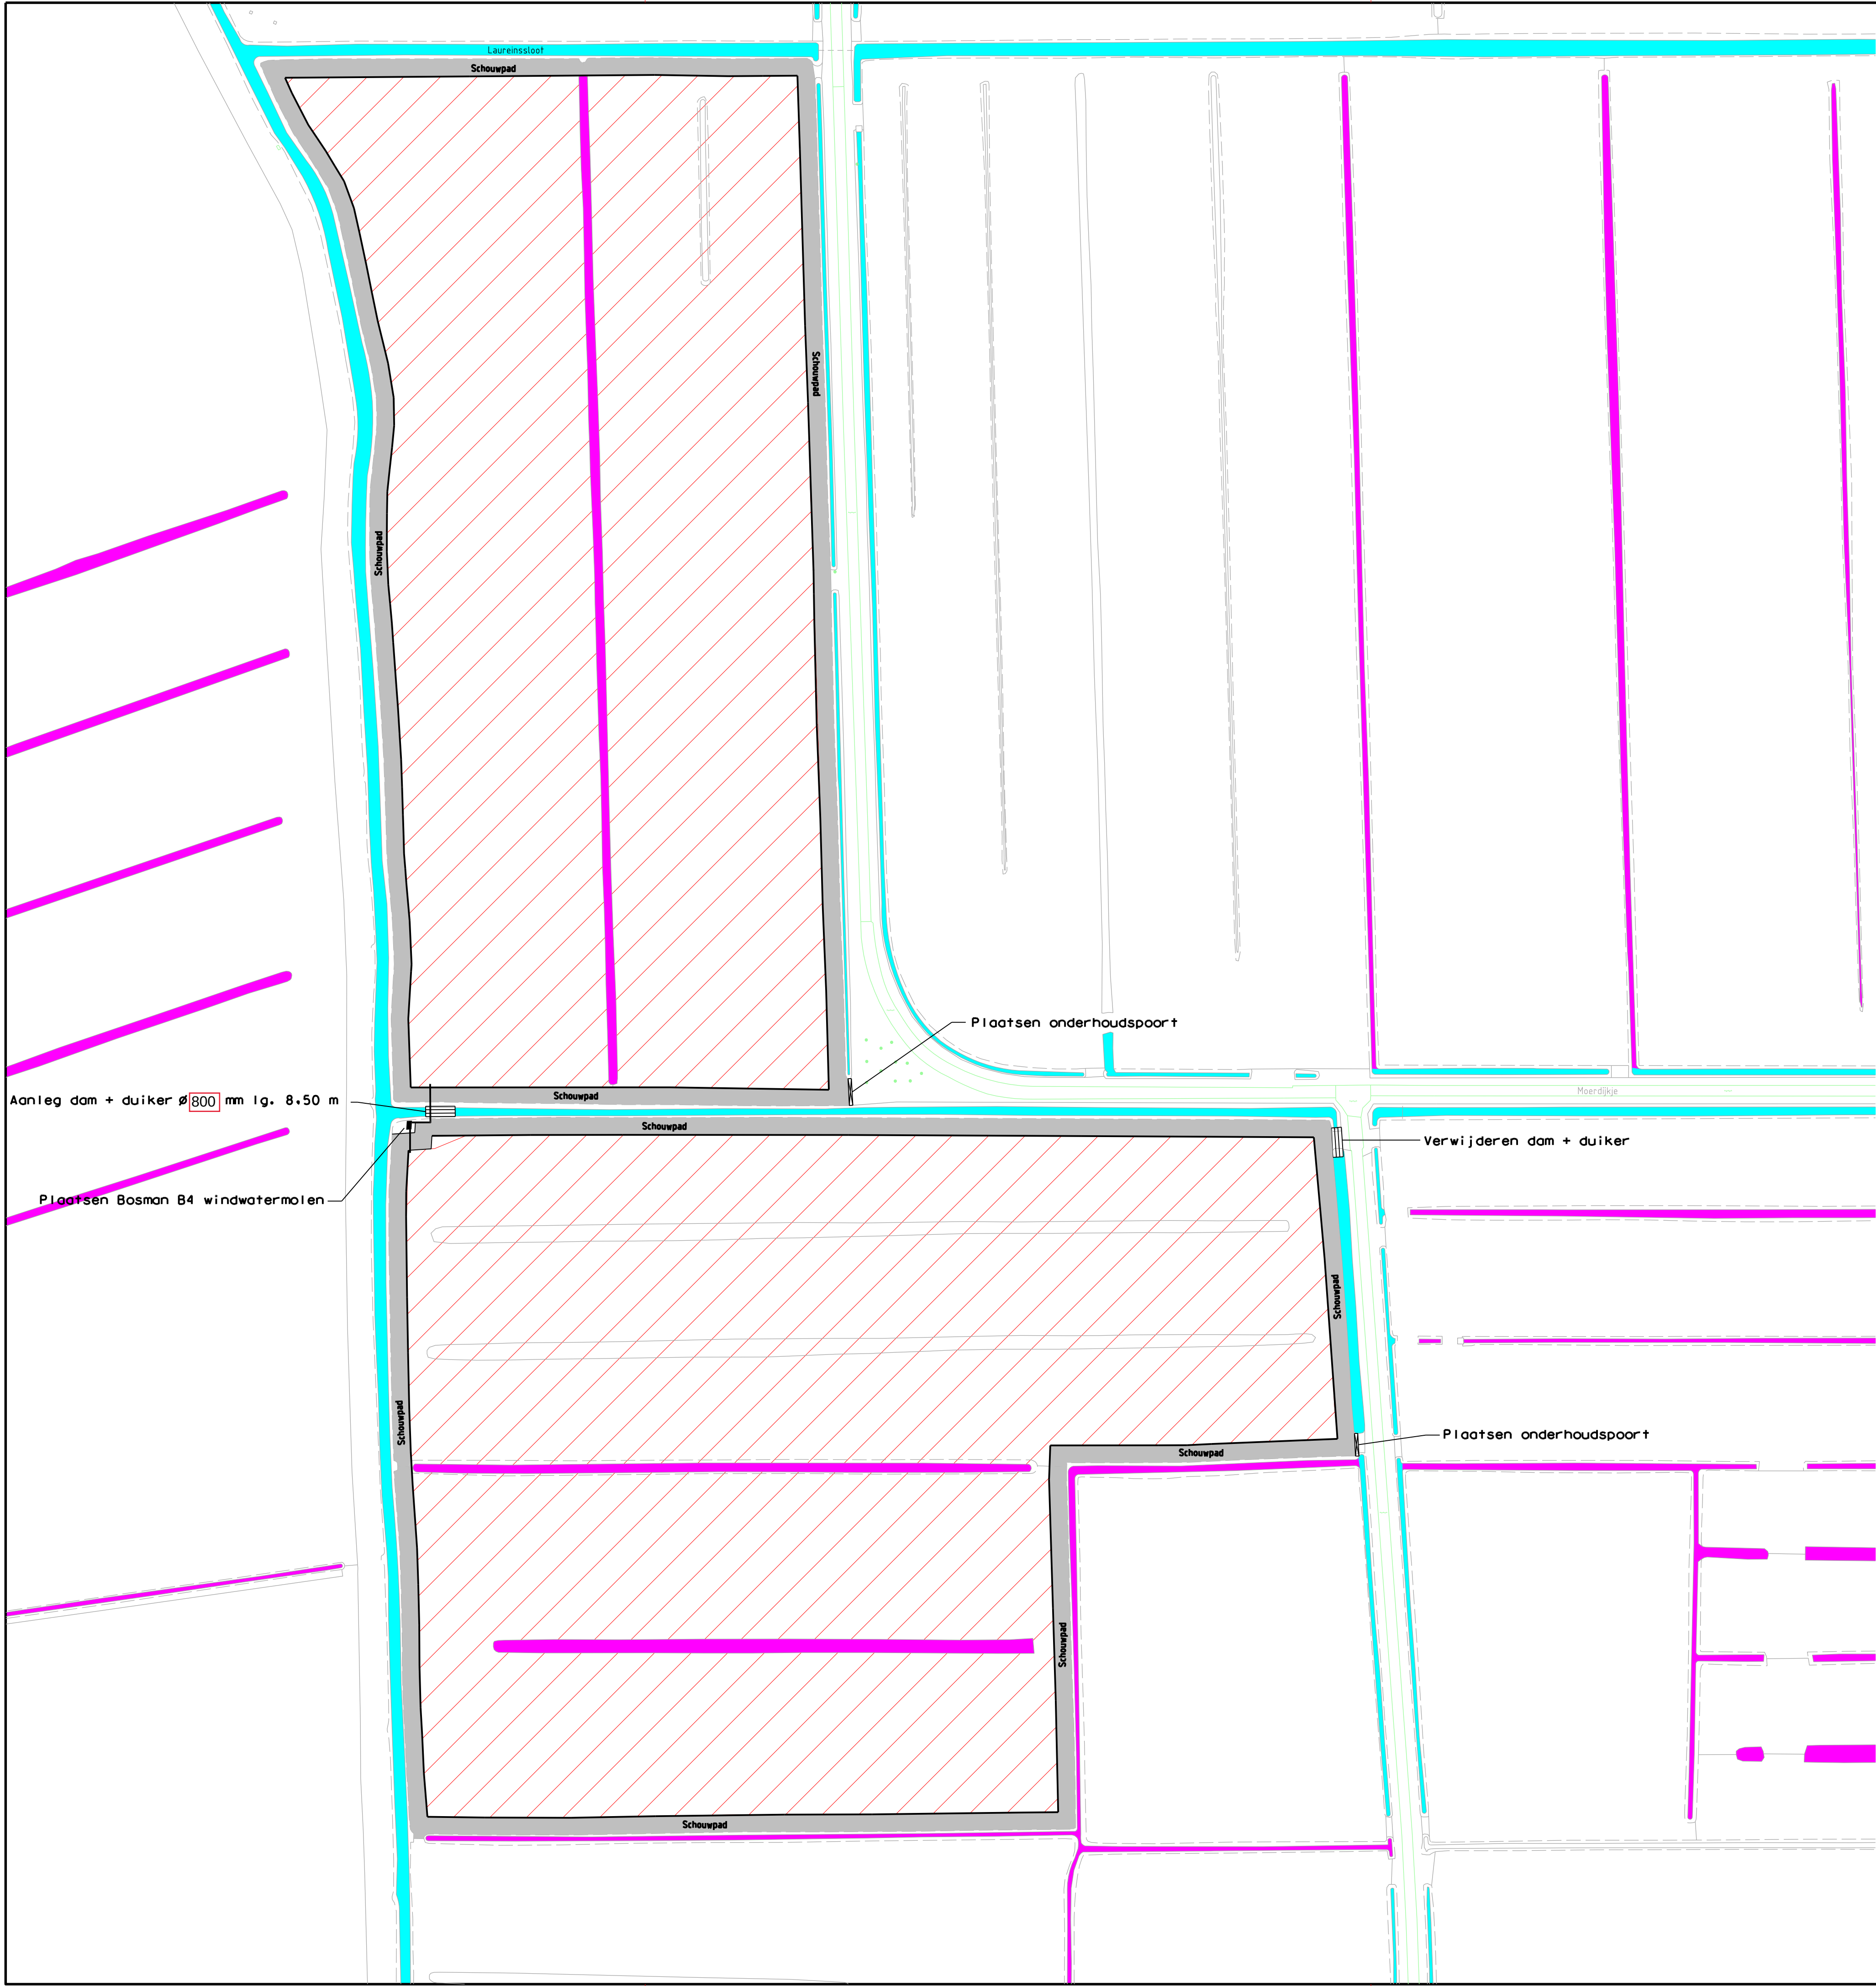
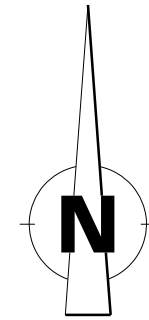


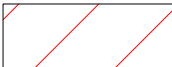

-  Categorie A water loop
-  Categorie B water loop
-  Terrein golvend afgraven

Besteknummer: Projectmanager: Schaal: Formaat: Getekend door: Datum uitgifte: Vrijgegeven door het teamhoofd: Status:		1:1000 A1 27-7-2021	Plas-dras Lage Vucht Percelen 848,849,951,1048 en 1049	
 Gemeente Breda Bezoekadres: Cluyslaan 10, 4811 DJ Breda. Telefoon: 016 5275 Postadres: Postbus 90106, 4800 RH Breda	Directie Beheer Afdeling Stadsingenieurs Breda		dms: 1170 SBV-ECO-INF-0149.dgn	Documenttype: Tekening
	316677		Documentnummer:	Versie: 0