


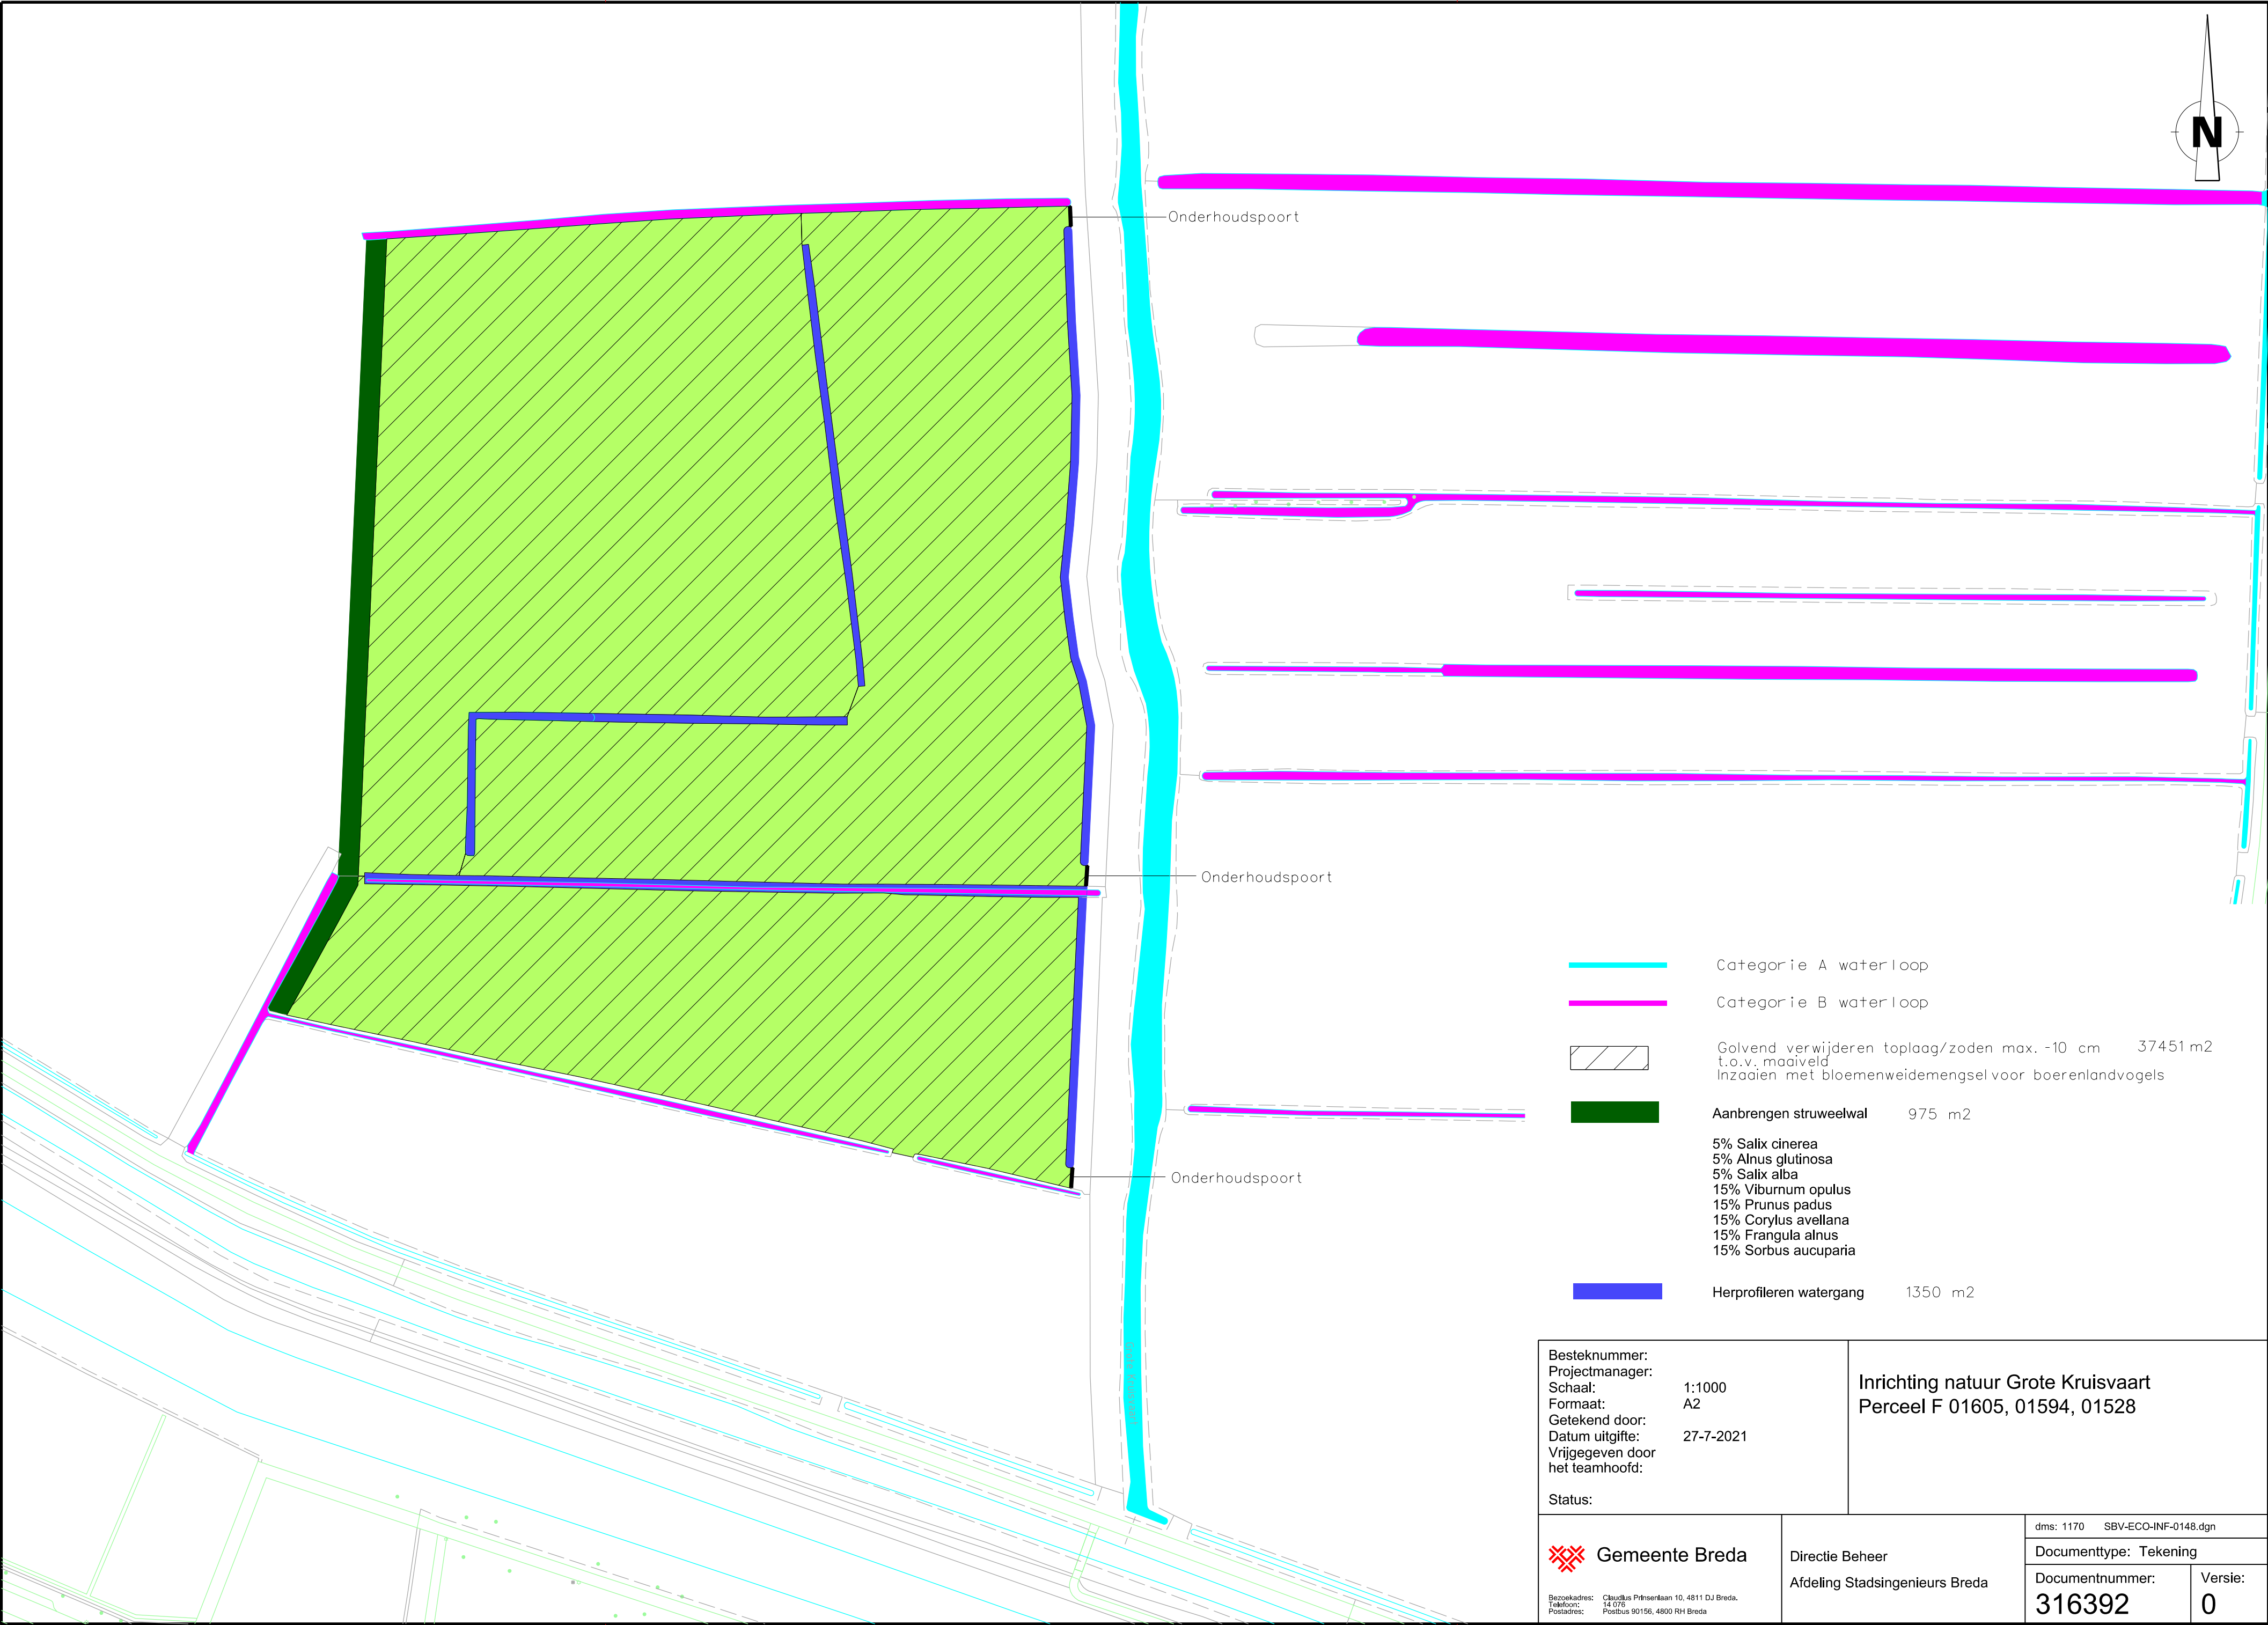

- Categorie A waterloop
- Categorie B waterloop
- Golvend verwijderen toplaag/zoden max. -10 cm t.o.v. maaiveld
Inzaaien met bloemenweidemengsel voor boerenlandvogels 37451 m2
- Aanbrengen struweelwal 975 m2
 - 5% Salix cinerea
 - 5% Alnus glutinosa
 - 5% Salix alba
 - 15% Viburnum opulus
 - 15% Prunus padus
 - 15% Corylus avellana
 - 15% Frangula alnus
 - 15% Sorbus aucuparia
- Herprofilieren watergang 1350 m2

Besteknummer: Projectmanager: Schaal: 1:1000 Formaat: A2 Getekend door: Datum uitgifte: 27-7-2021 Vrijgegeven door het teamhoofd: Status:		Inrichting natuur Grote Kruisvaart Perceel F 01605, 01594, 01528	
 Gemeente Breda Bezoekadres: Claudius Prinsenlaan 10, 4811 DJ Breda. Telefoon: 14 076 Postadres: Postbus 90156, 4800 RH Breda	Directie Beheer Afdeling Stadsingenieurs Breda	dms: 1170 SBV-ECO-INF-0148.dgn	
		Documenttype: Tekening	
		Documentnummer: 316392	Versie: 0