

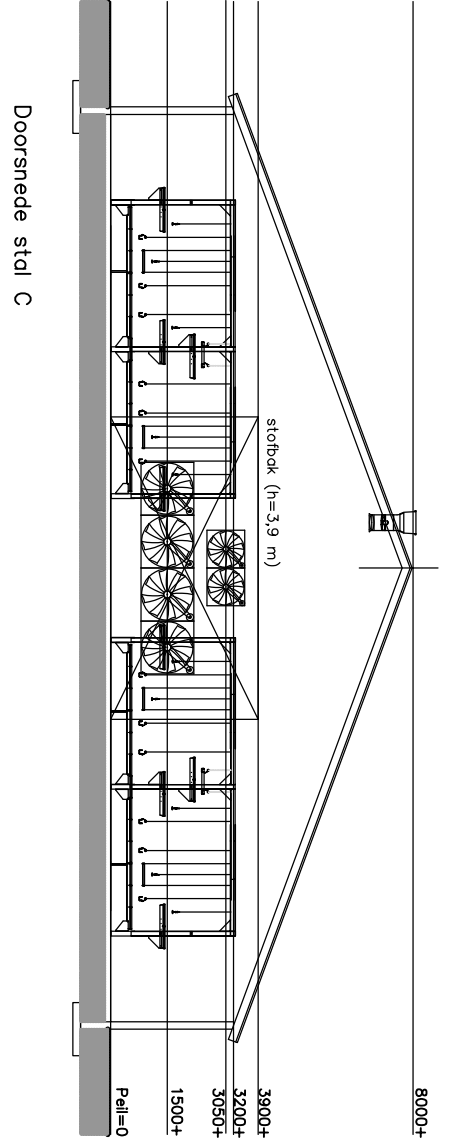
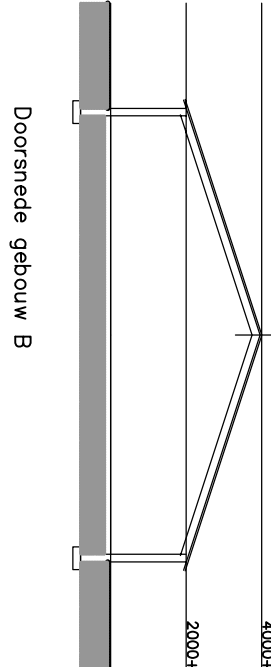


Legenda				
sybm.	omschrijving	omvang	vermogen kW P/st	eenheid
1	-	3	0.75	10 ton/st.
2	voertuig met vrijzel	3	0.75	10 ton/st.
3	-	4	0.5	-
4	dek-ventilator (Ø 500mm, 20.000m³)	2	1.0	-
5	lengte-ventilator (Ø 1000mm, 30.000m³)	4	1.5	-
6	lengte-ventilator (Ø 1400mm, 40.000m³)	2	-	9 kg/st.
7	productruimte	1	0.55	-
8	schroefpomp	1	0.75	-
9	voermachine	4	0.35	-
10	liermotor - motorventilator	2	0.35	-
11	liermotor - voer- / drinkpomp	4	0.35	-
12	liermotor - polderpomp	1	0.18	-
13	koudwaterleiding (R22 0.5kg)	1	45 kVA	-
14	hogerdrukverlanger	1	5	-
15	reiniging- / ontmetingsmiddelen in cons.	1	60 liter/kg	-
16	medicijn in kost	1	0.2	-
17	voercomputer	1	2.5	-
18	diverse handgereedschappen	1	1.1	-
19	compressor	1	240 liter	-
20	afvalcontainer l.b.v. restafval	1	-	18000 liter
21	propagatorstank	1	70 kcal	-
22	bestuurskroon	4	90 kcal	-
23	bestuurskroon	1	10 liter / kg	-
24	bestuurskroon	1	20 m³	-
25	RVS opslagtank spoelwater stid	1	100 m³	-
26	RVS opslagtank spoelwater stid	1	0.5	1 m³
27	prede put met pomp	2	-	-

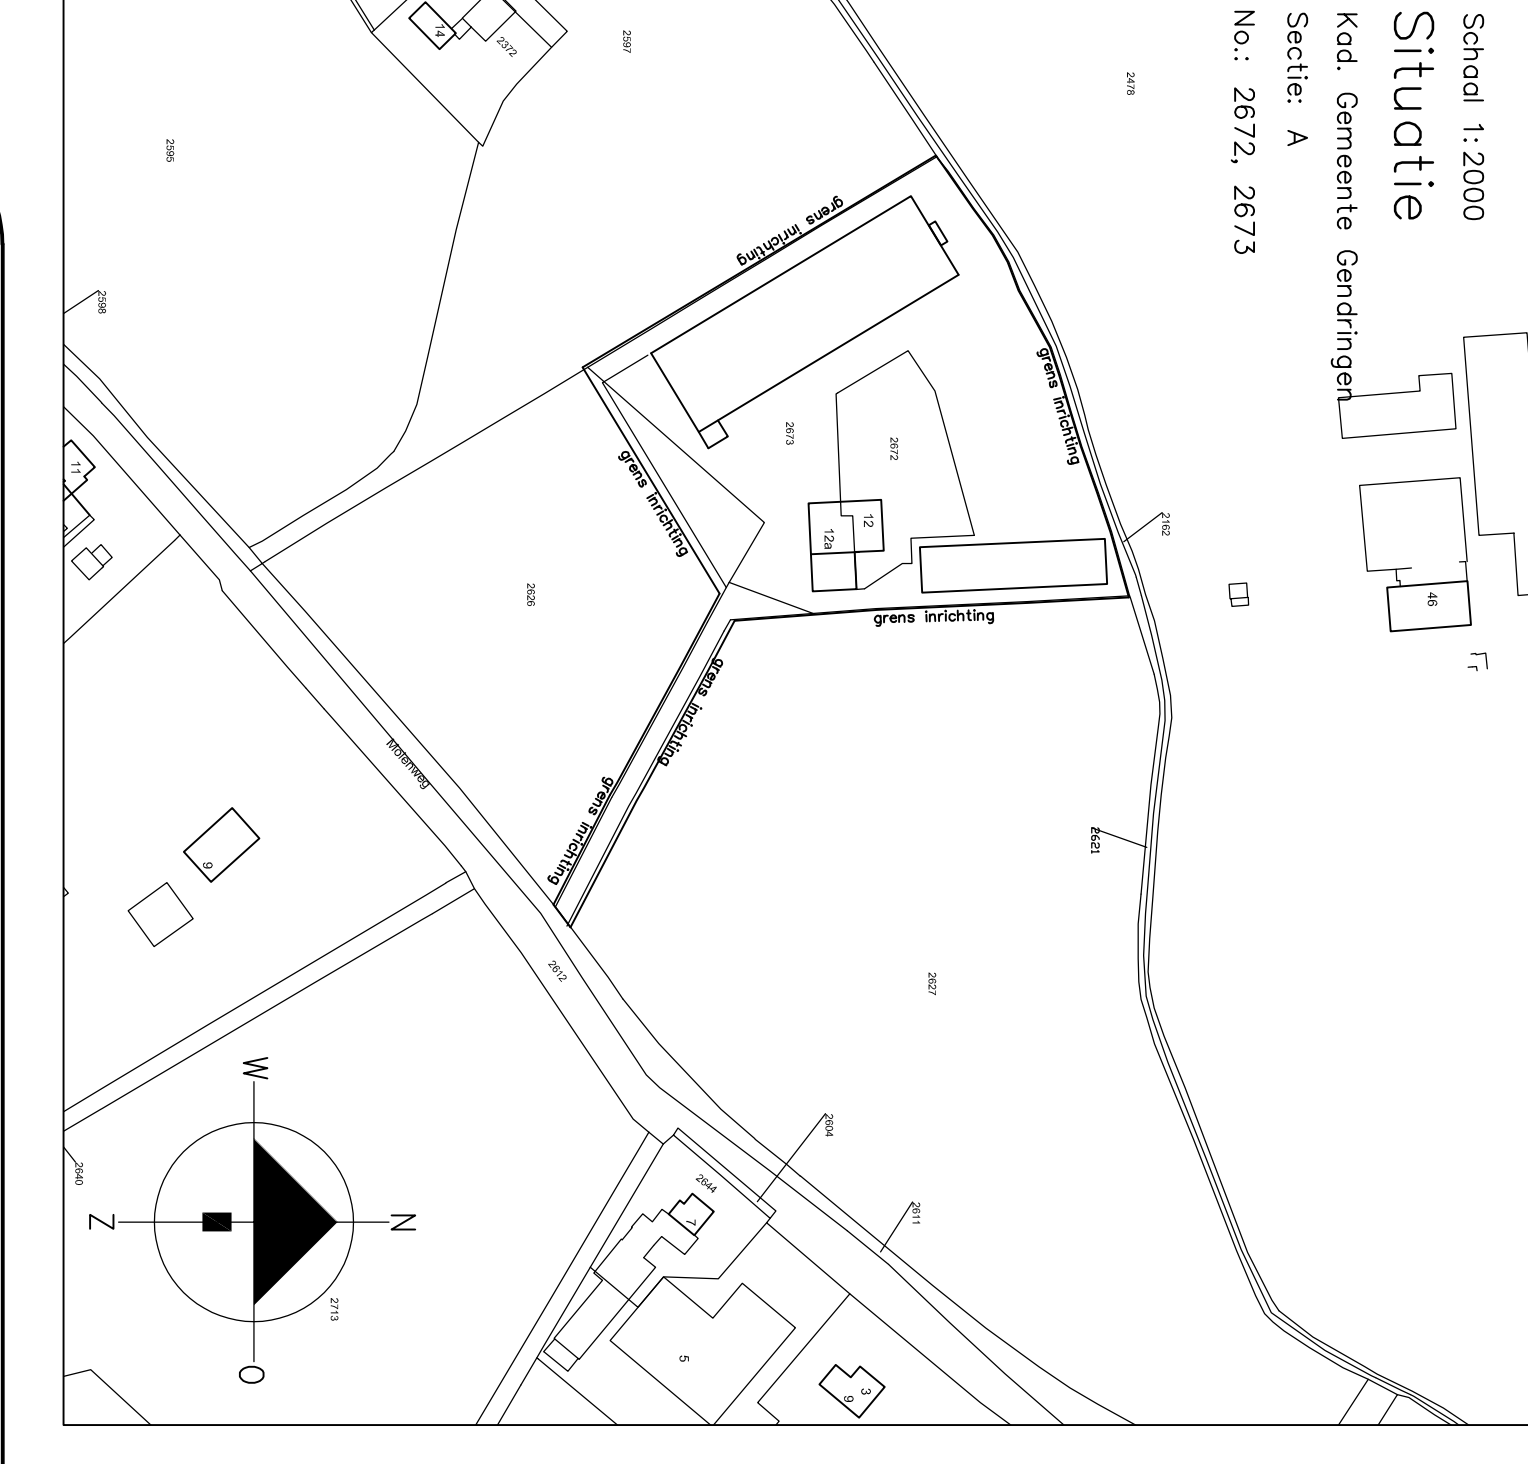

Gebouwen

- A bedrijfswoning, nr. 12a / garage / berging
- B berging
- C stal 53.500 st. opkoken (traditioneel)
- D platendwelling, nr. 12

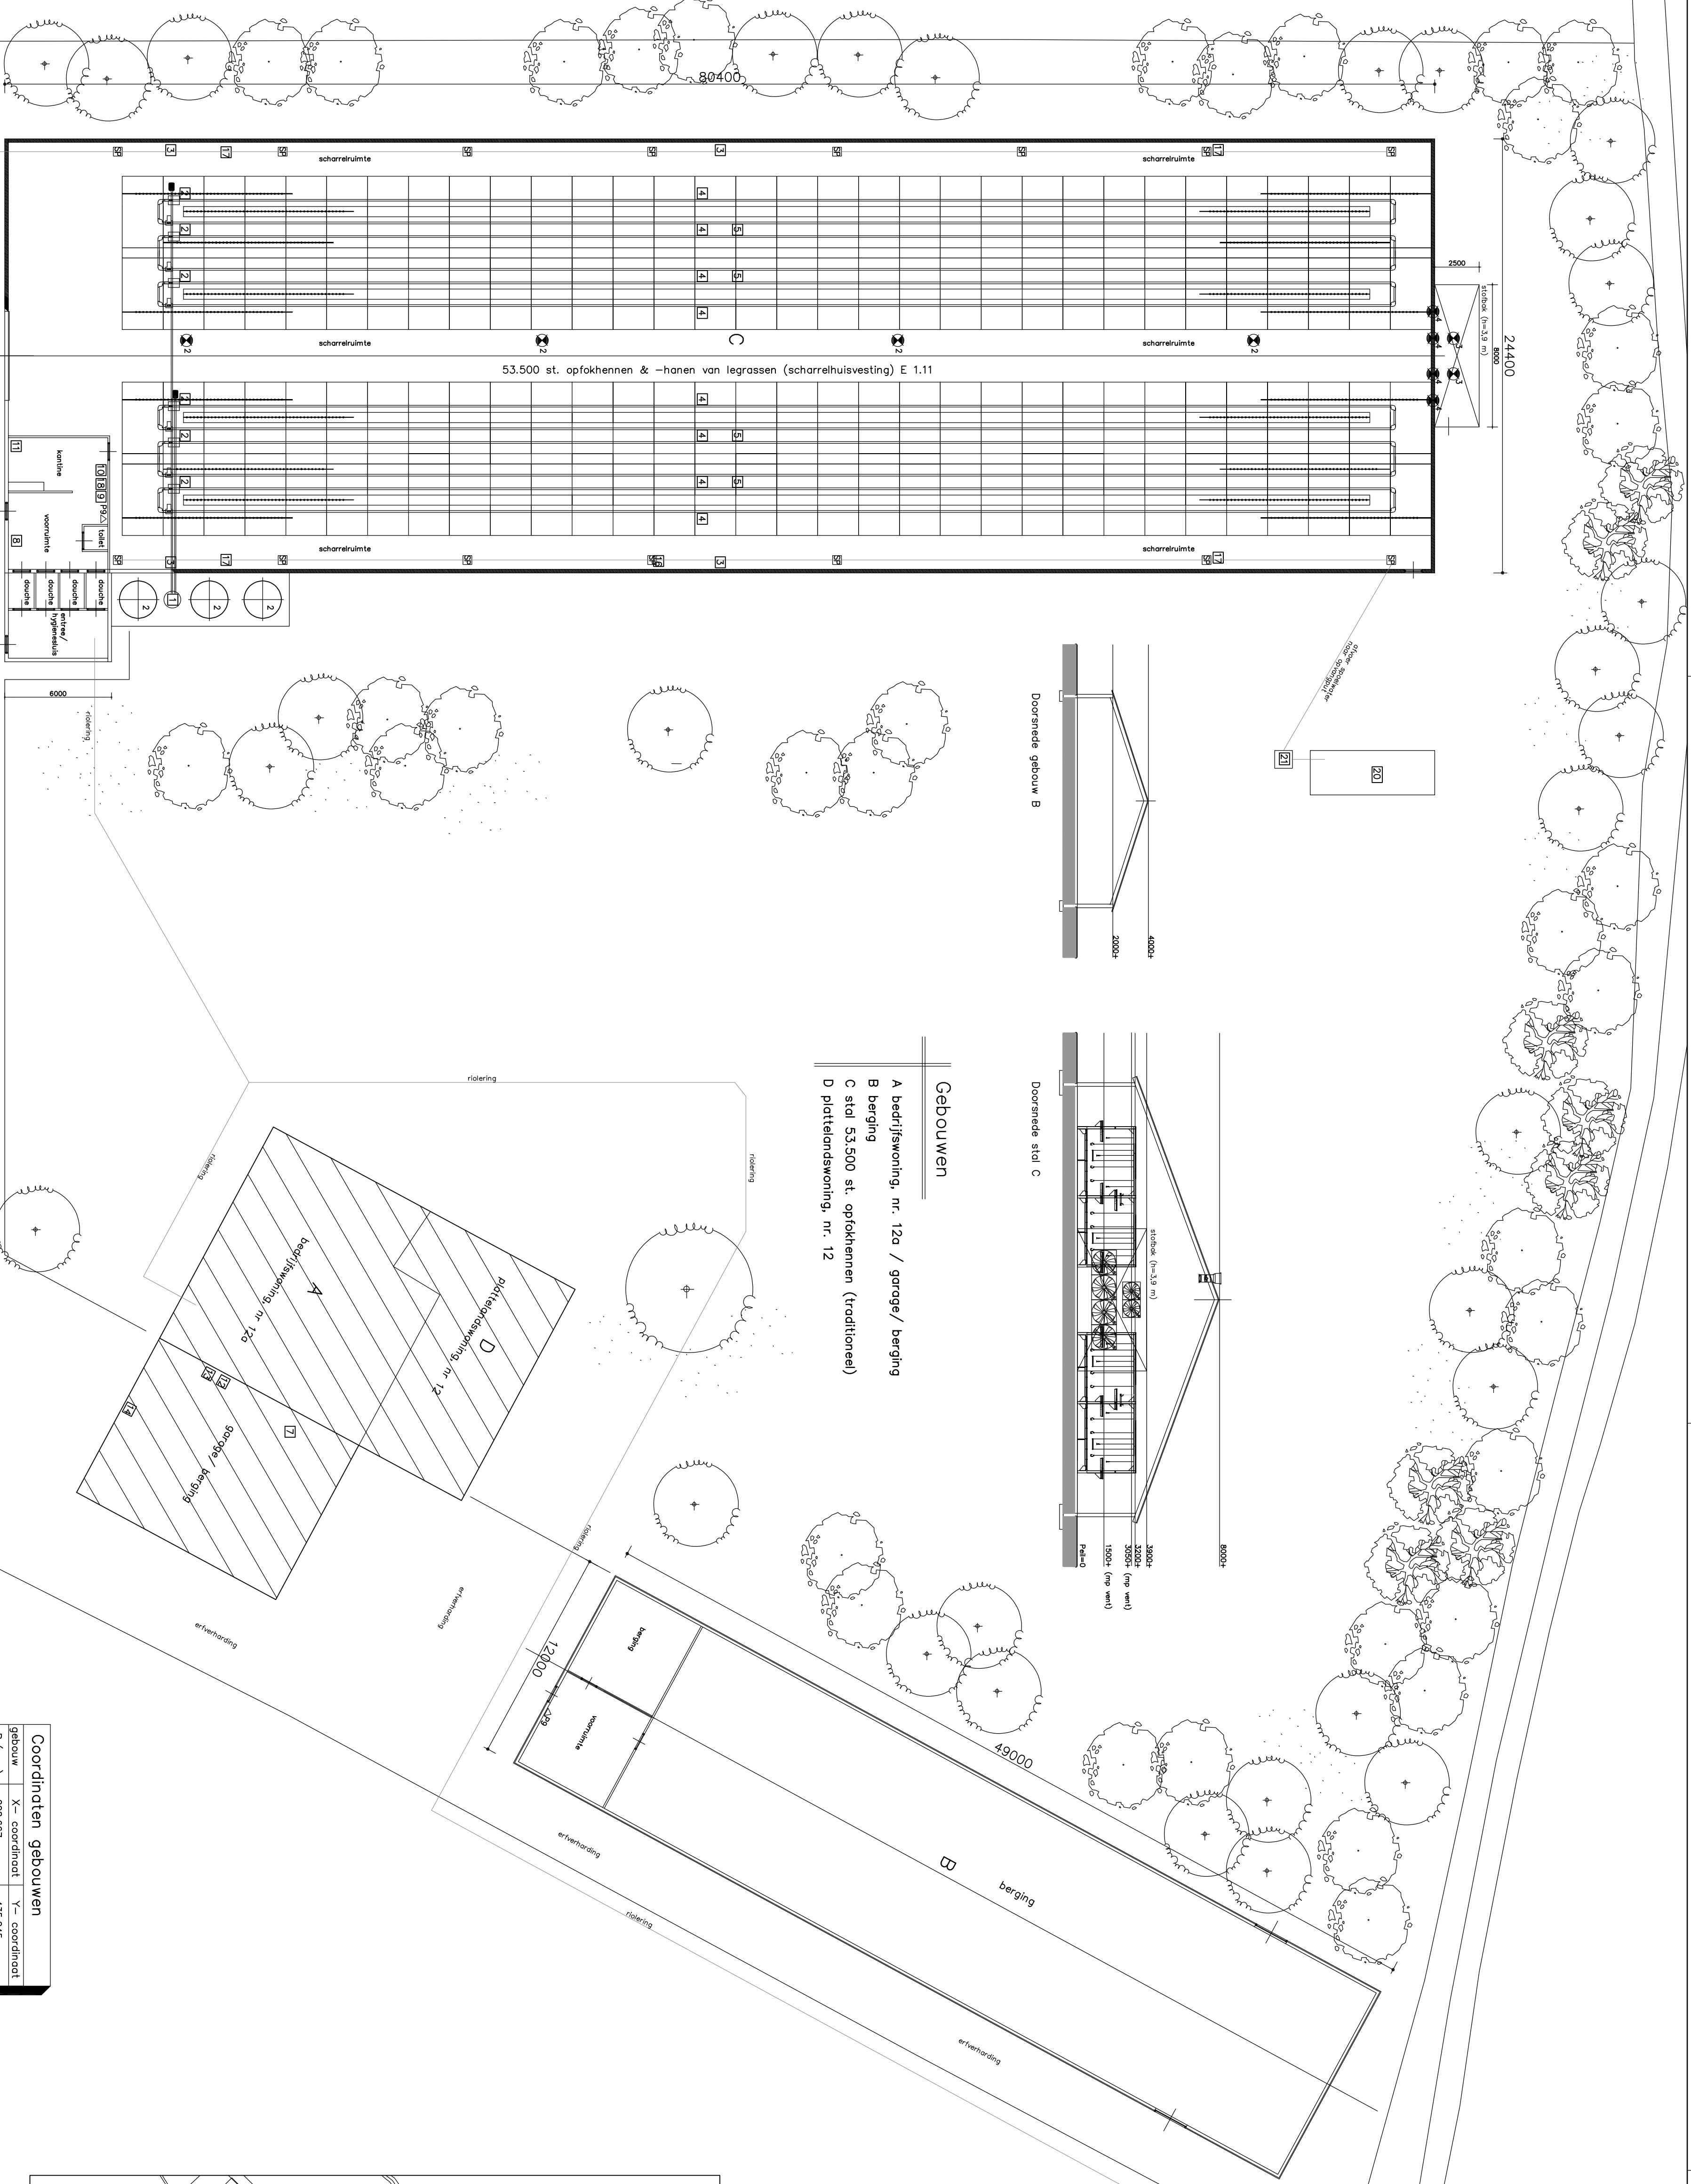

Coördinaten gebouwen			
gebouw	X- coördinaat	Y- coördinaat	
B (m.p.)	228.667	435.245	
C (m.p.)	228.598	435.196	
Molenveg			
7	228.636	435.159	
8	228.736	435.038	
14	228.529	435.092	
Kapelweg			
25	228.709	435.643	
56	228.785	435.698	
Aalsterweg			
20	228.897	435.539	



Borchgraven 2.5
7051 CW Varsveld
Tel: 0315 - 82 01 00
Internet: www.locisadviseurs.nl

Projectomschrijving: Actualiseren milieusituatie		Datum:	10/06/2021
Fase:	Indien	Wijzigingsdatum 1:	
	Molenveg 12 en 12a	Wijzigingsdatum 2:	
	7084 AAW Breedenbroek	Wijzigingsdatum 3:	
	Aalsterweg	Wijzigingsdatum 4:	
Opdrachtgever: Dhr. G.J. Wildenbeest Den Dam 3 7084 AT Breedenbroek		Schaal:	1:200
Formaat: A1		Adviseur / tekent: RTP	
Tekeningnummer: 21-1870-Wildenbeest-M01			

Deze tekening mag alleen vernieuwingsplan en/of aan tinnen verspreiden worden met toestemming van Locis Adviseurs.