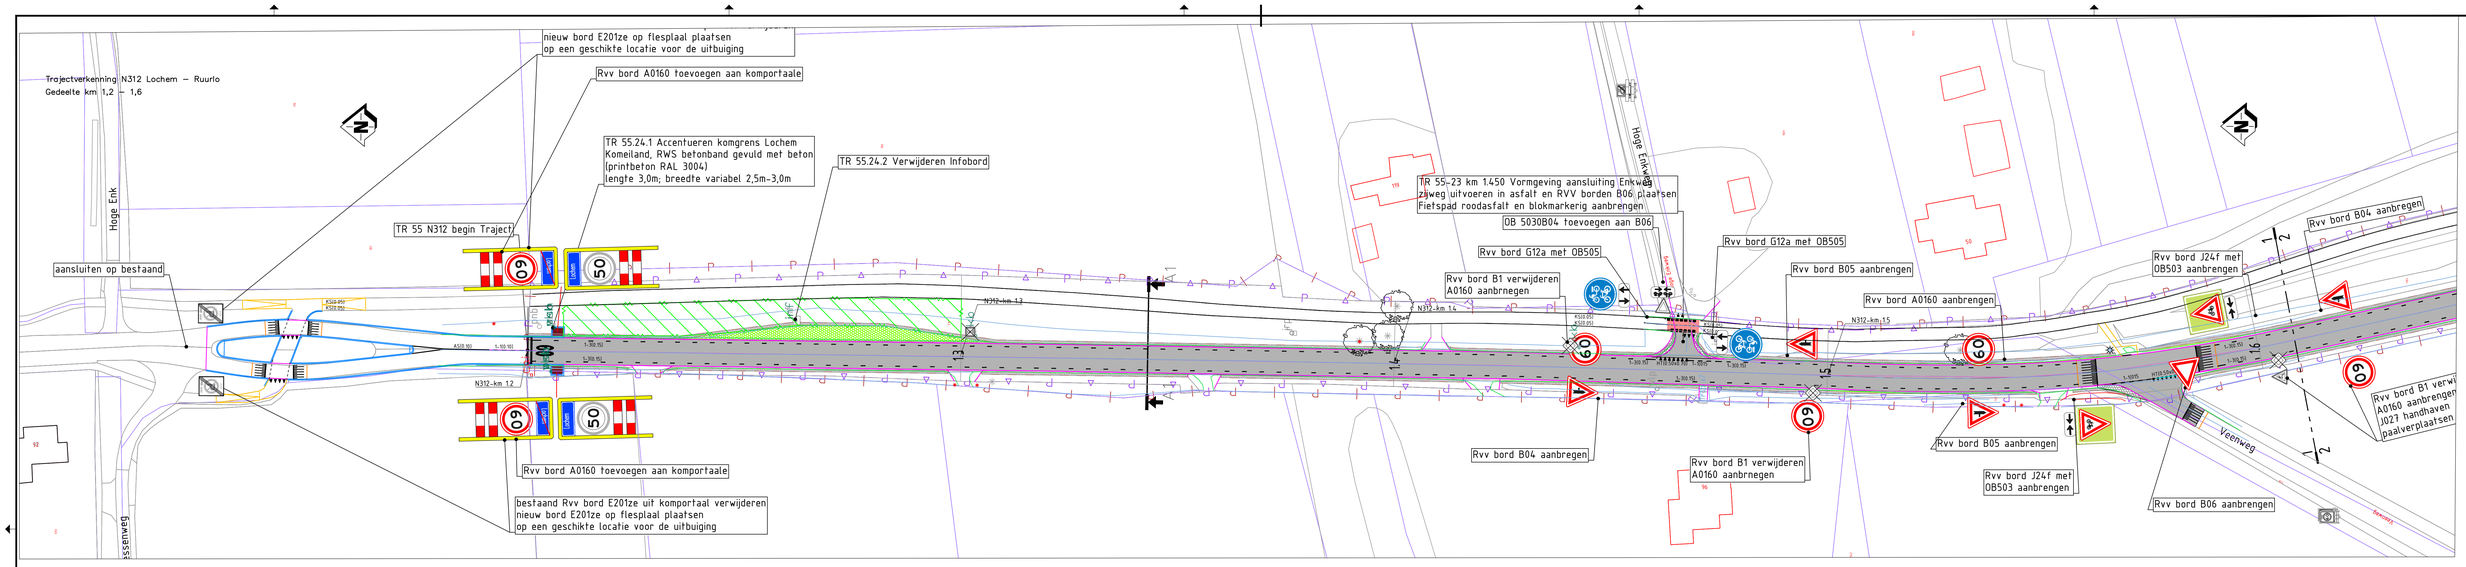

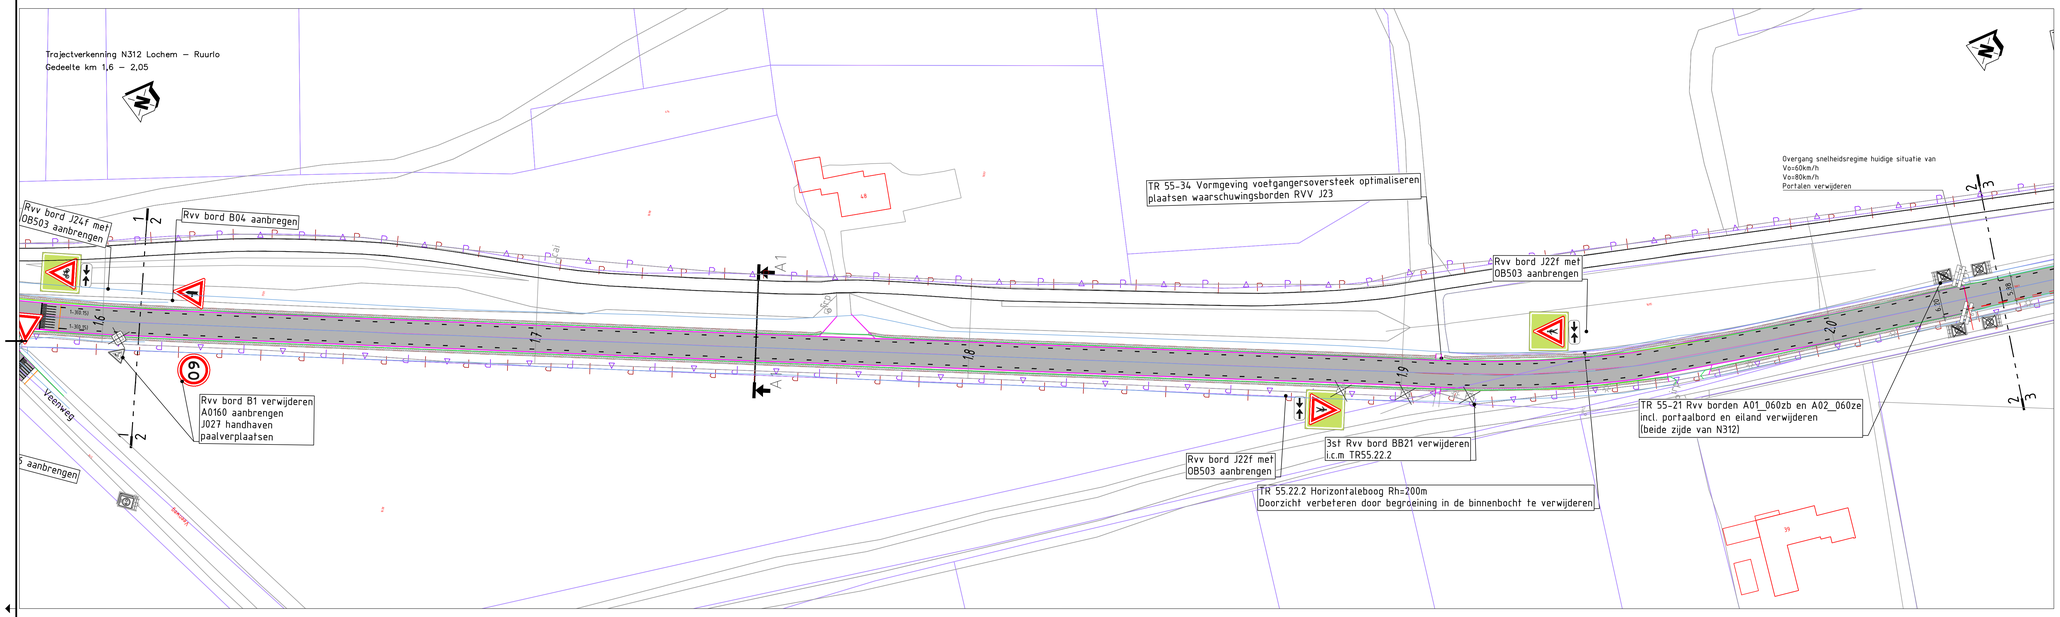

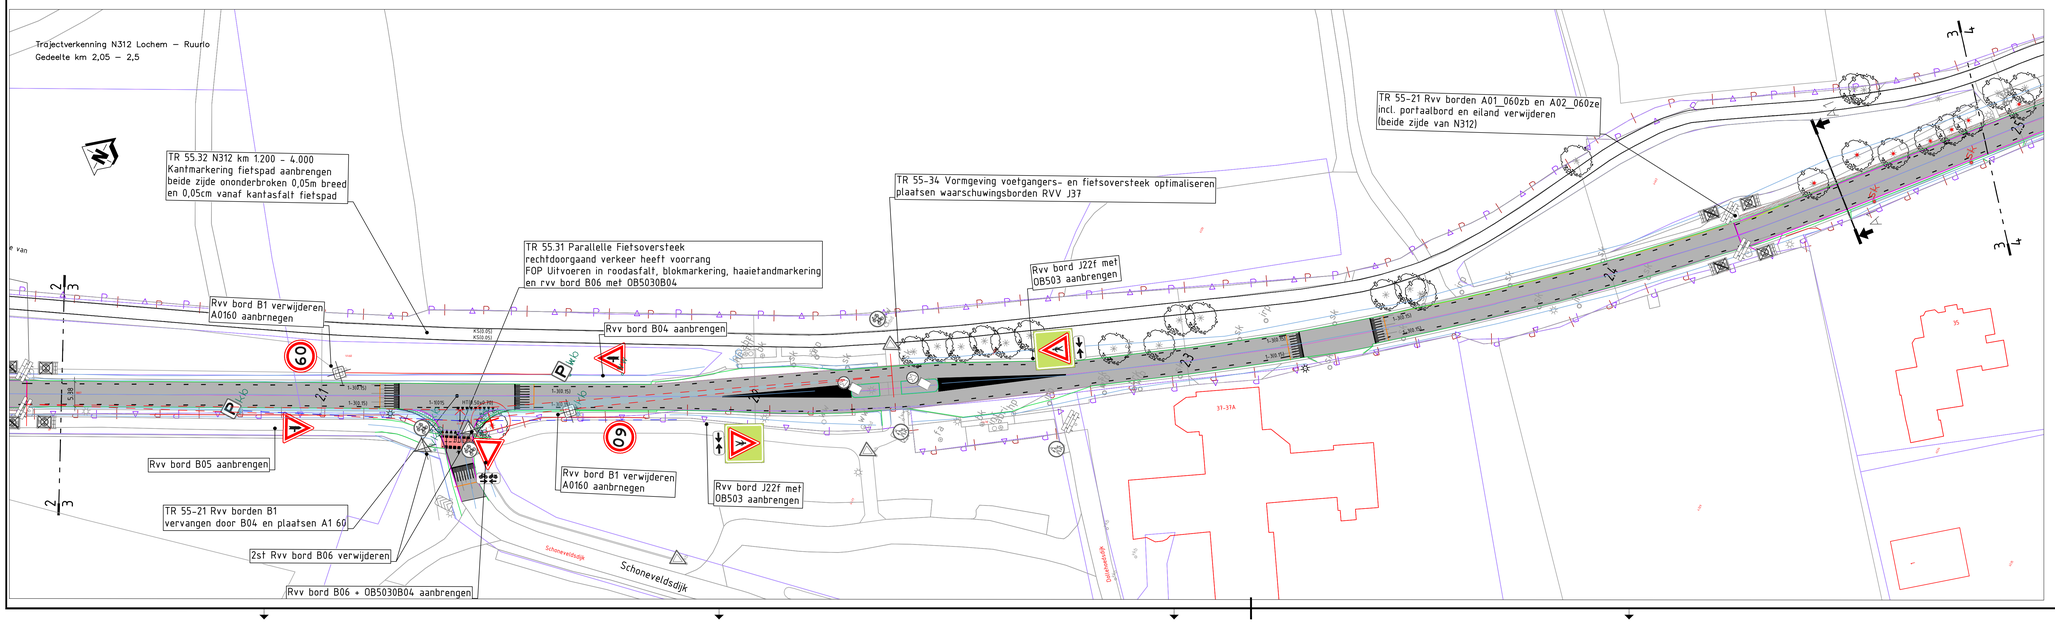

Algemeen (bestaand)

- verkeersbord
- wegwijzer
- boom
- lichtmast
- straatkolk/trottoirkolk
- inspectieput
- Telecom kast
- haltepaal
- beton verharding
- straatwerk
- asfalt verharding
- Eigendomsgrens provincie
- kadaster grens

DOORSNEDE A
SCHAAL 1 : 100 100.000

Project (nieuwe situatie)

- kant verharding hoofdrijbaan
- kant verharding fietspad
- kant verharding voetpad
- betonbanden
- grondwerklijn
- plangrens
- talud grondwerk steiler dan 1:7
- bestaande boom handhaven
- verwijderen boom
- nieuwe boom
- A-watergang
- inzaaien met gras
- Grasbetonsteen
- Rijbaan afwaarderen naar ETW 60km/h
  N312 km 1.2 – 3.85 en km 5.0 – 7.730
  N821 km 0.6 – 4.6
- Opnemen bermbeton en inzaaien met gras
  N312 km 1.2 – 3.00 bij afwaarderen naar ETW 60km/h
- Rijbaan instandhouding
  N312 km 1.2 – 3.85 en 6.530 – 7.730

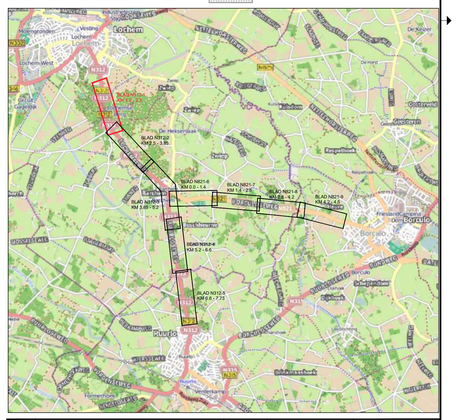
Lochem
Ruurlo
Borculo
Eibergen
Neede
Haarlo
