

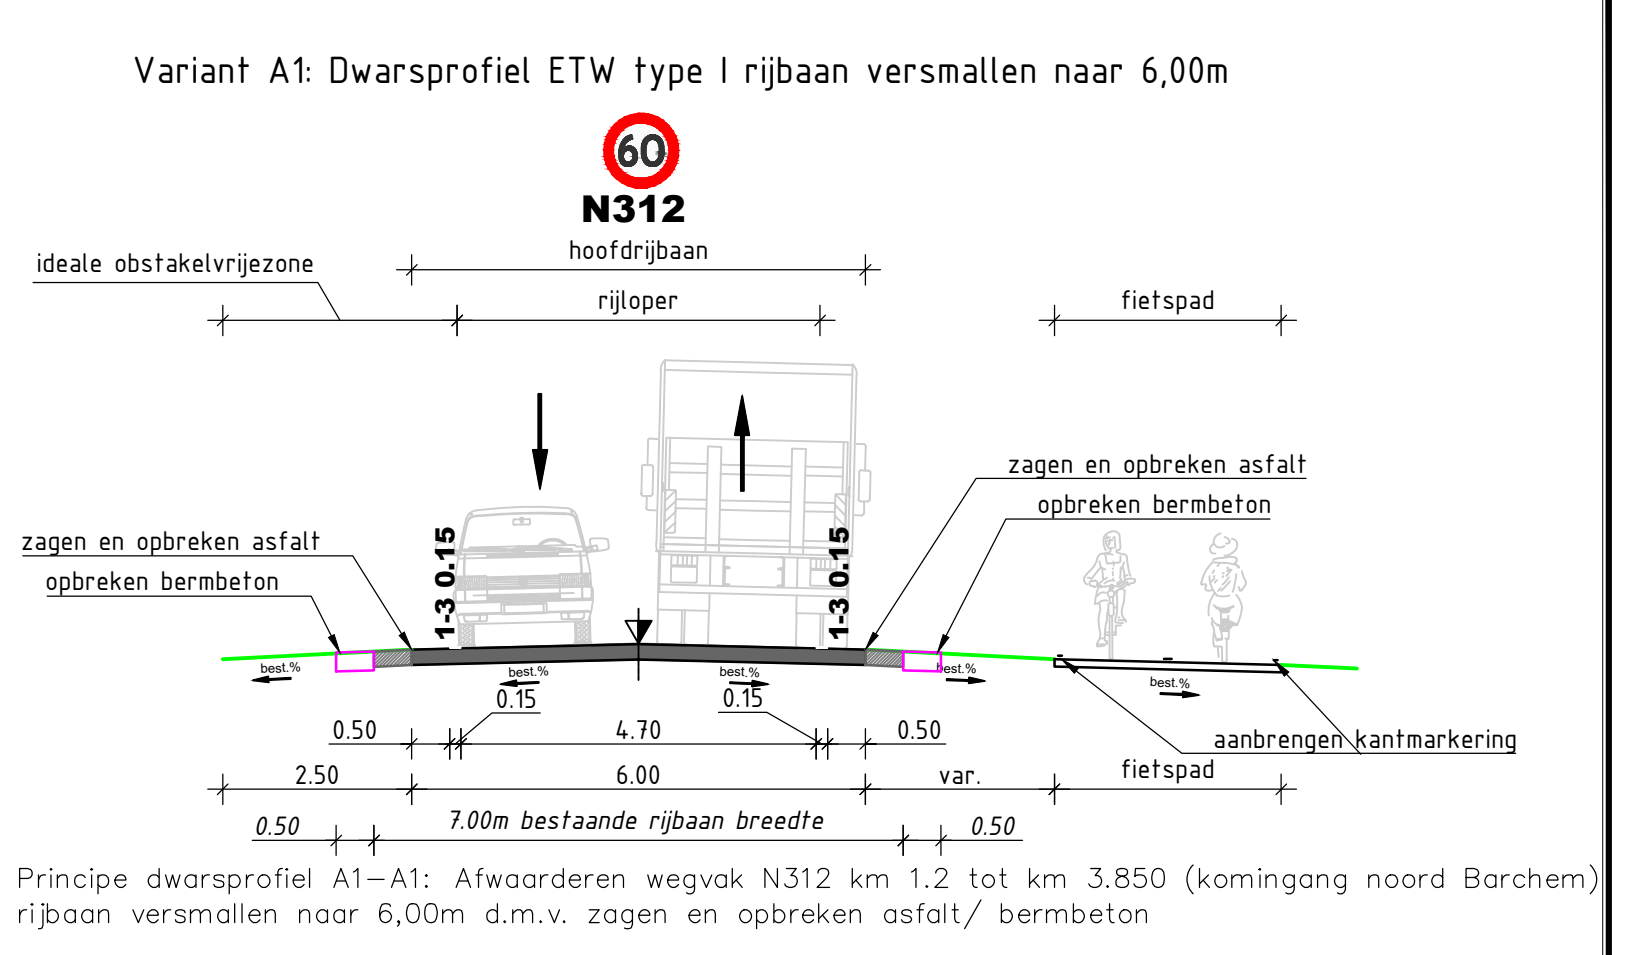
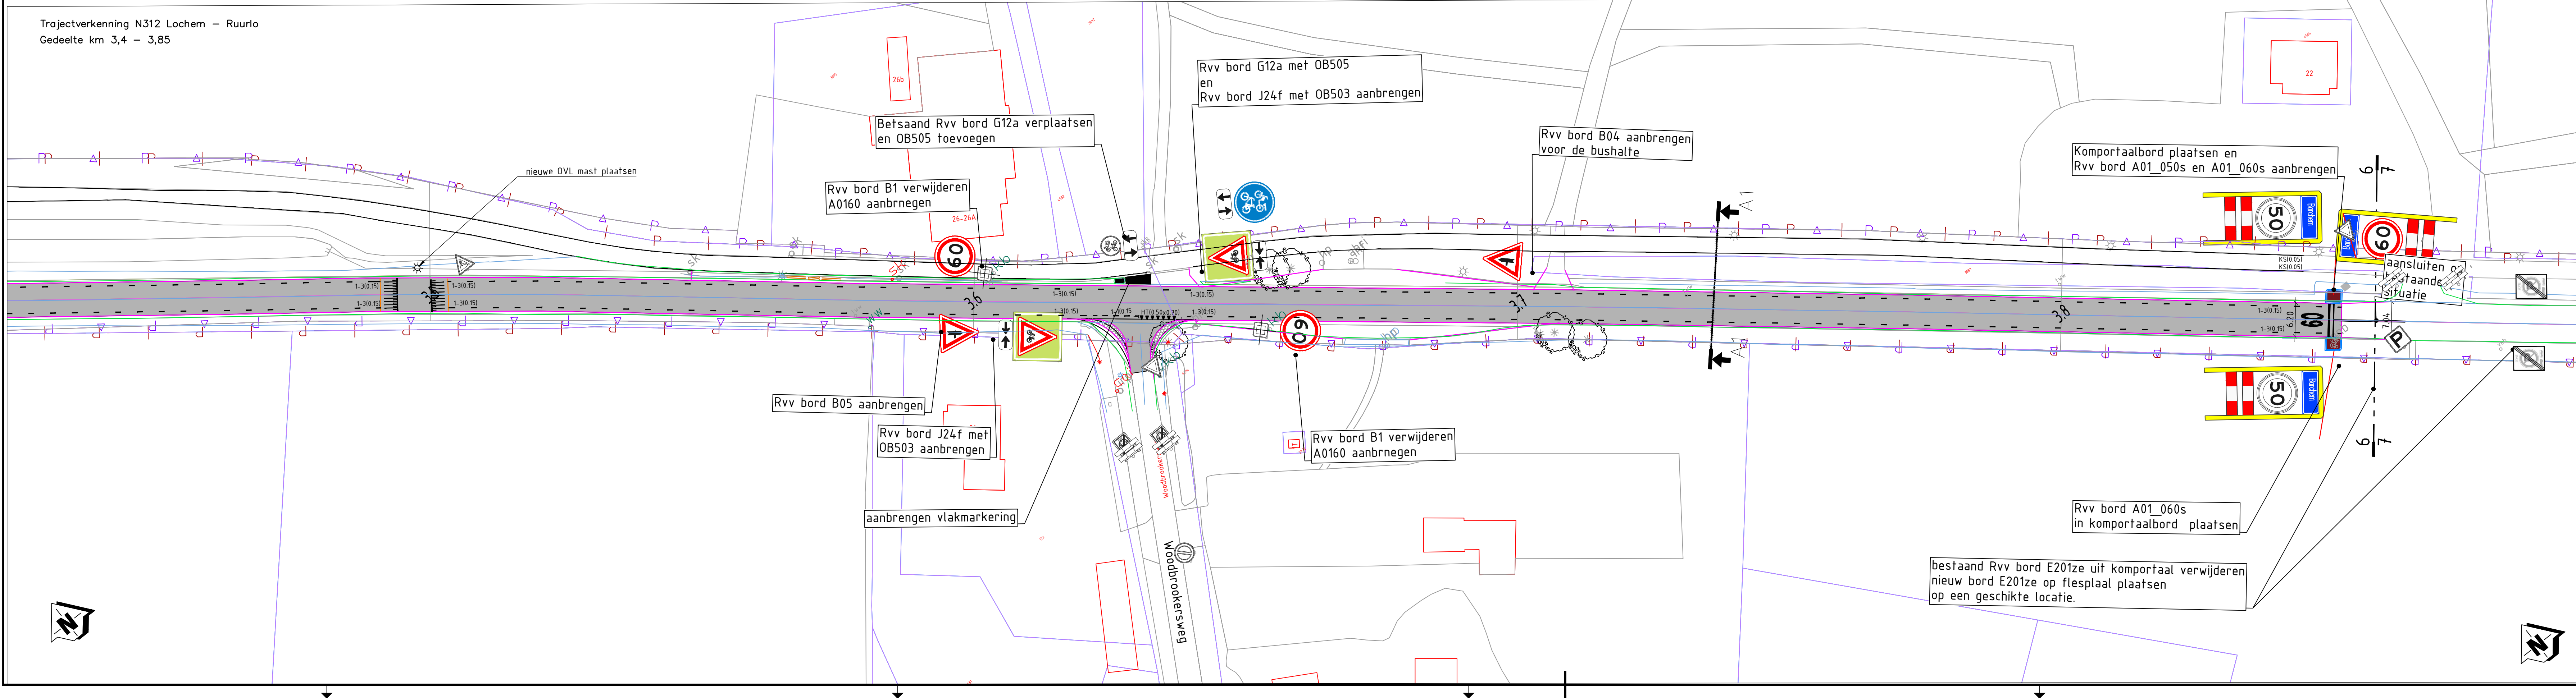
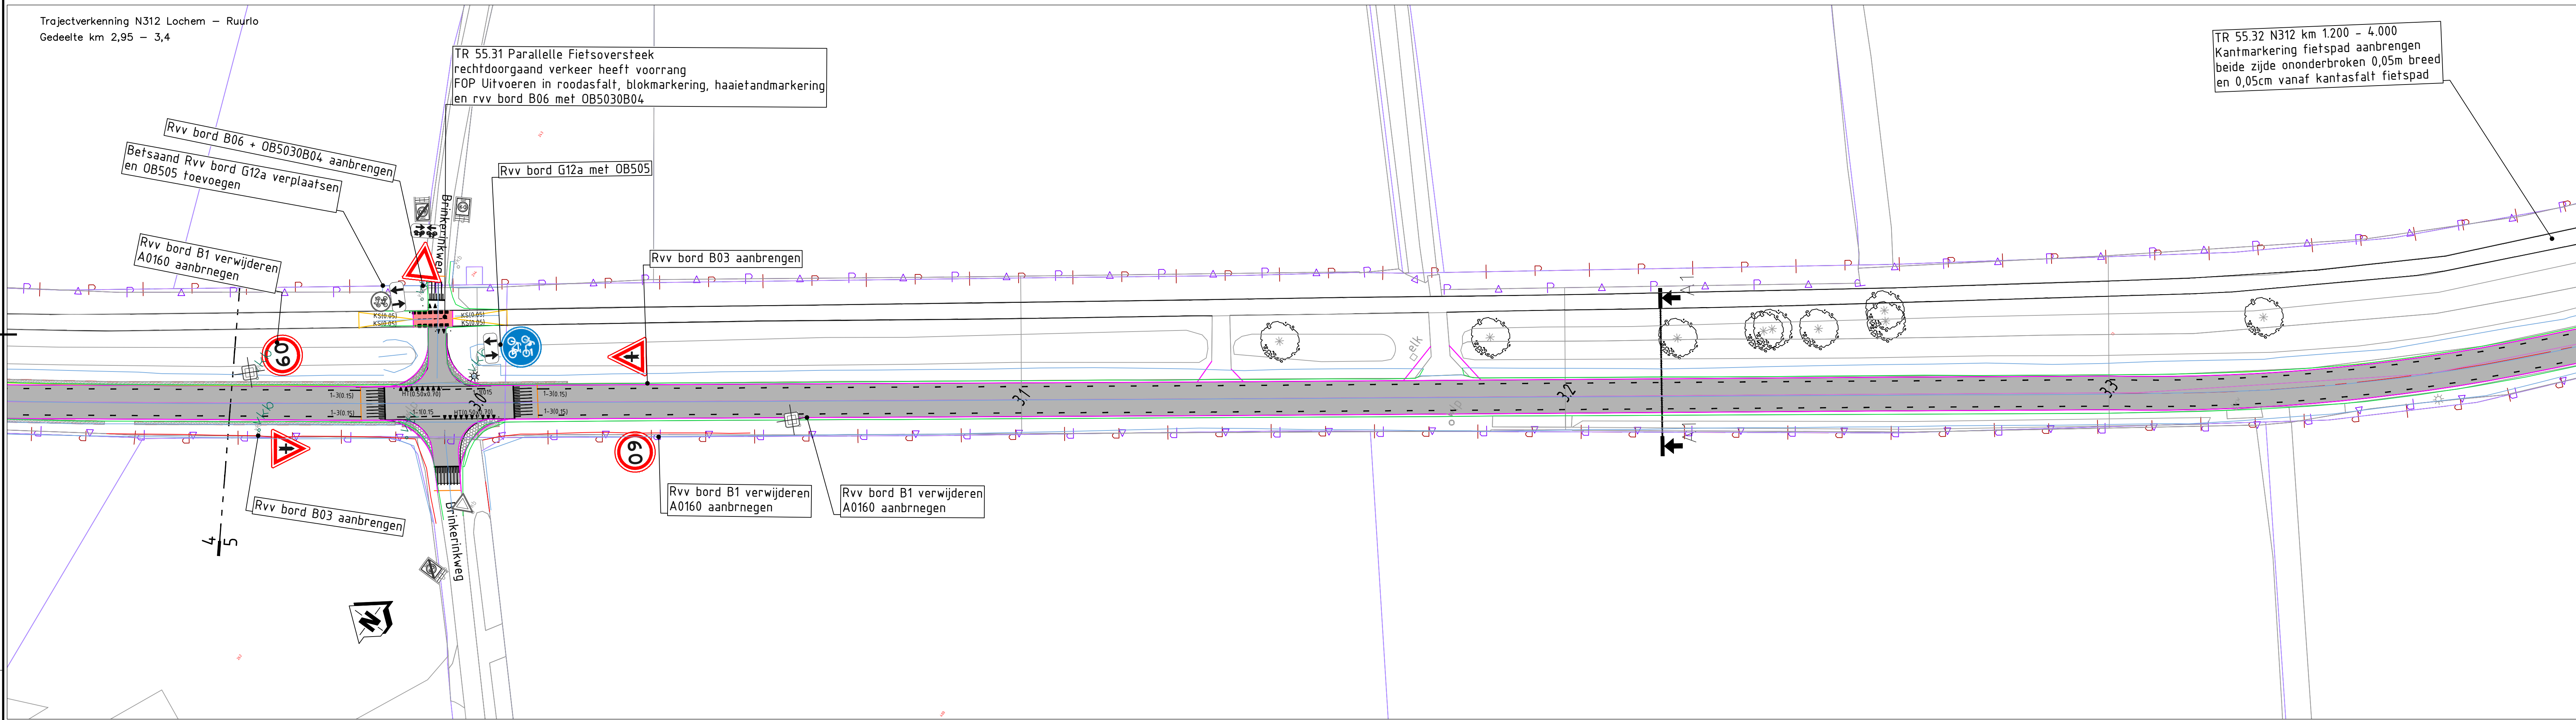


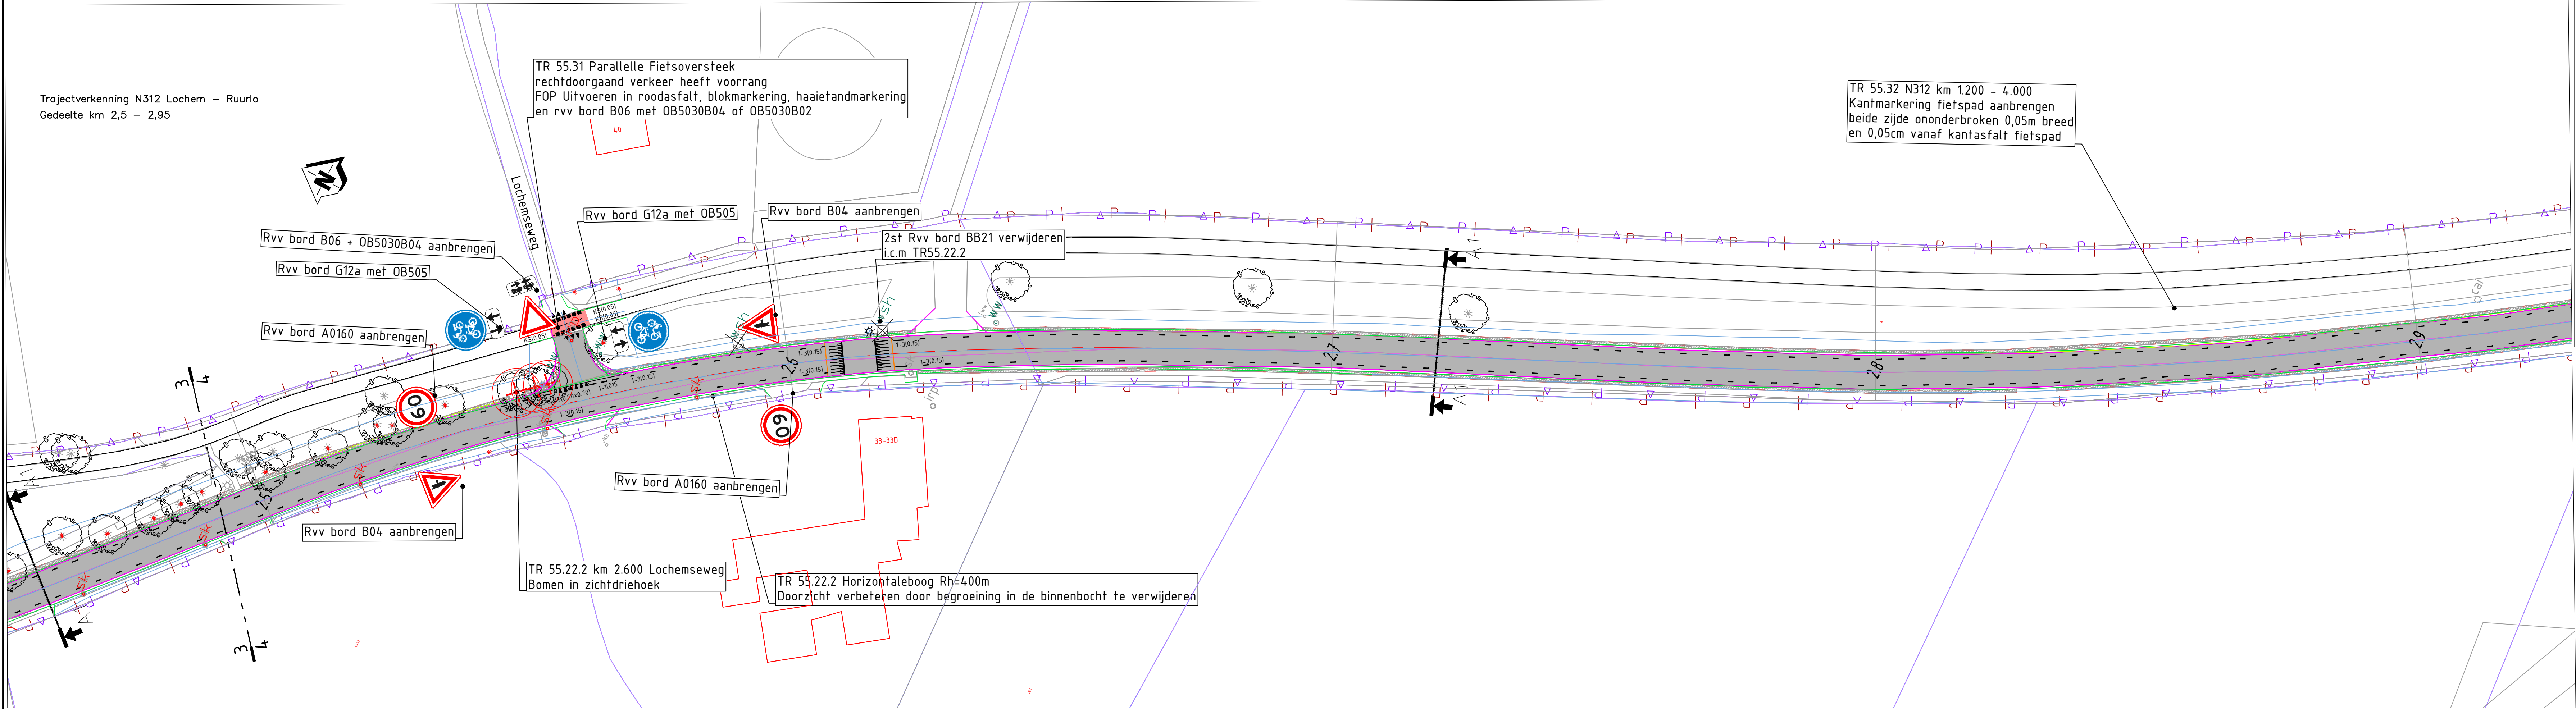

Algemeen (bestaand)		Project (nieuwe situatie)	
	verkeersbord		kant verharding hoofddrijsbaan
	wegwijzer		kant verharding fietspad
	boom		kant verharding voetpad
	lichtmast		betonbanden
	straatkolk/trottoirkolk		grondwerklijn
	inspectieput		plangrens
	Telecom kast		talud grondwerk steller dan 1:1
	haltepaal		bestaande boom handhaven
	beton verharding		verwijderen boom
	straatwerk		nieuwe boom
	asfalt verharding		A-waargang
	Eigendomsgrens provincie		inzaaien met gras
	kadaster grens		Grasbetonsteen
DOORSNEDEN SCHAAL 1 : 100			Rijbaan afwaarderen naar ETW 60km/h N312 km 1.2 - 3.85 en km 5.0 - 7.730 N312 km 0.6 - 4.6
			Opheffen bembeton en inzaaien met gras N312 km 1.2 - 3.00 bij afwaarderen naar ETW 60km/h
			Rijbaan instandhouding N312 km 1.2 - 3.85 en 6.530 - 7.730

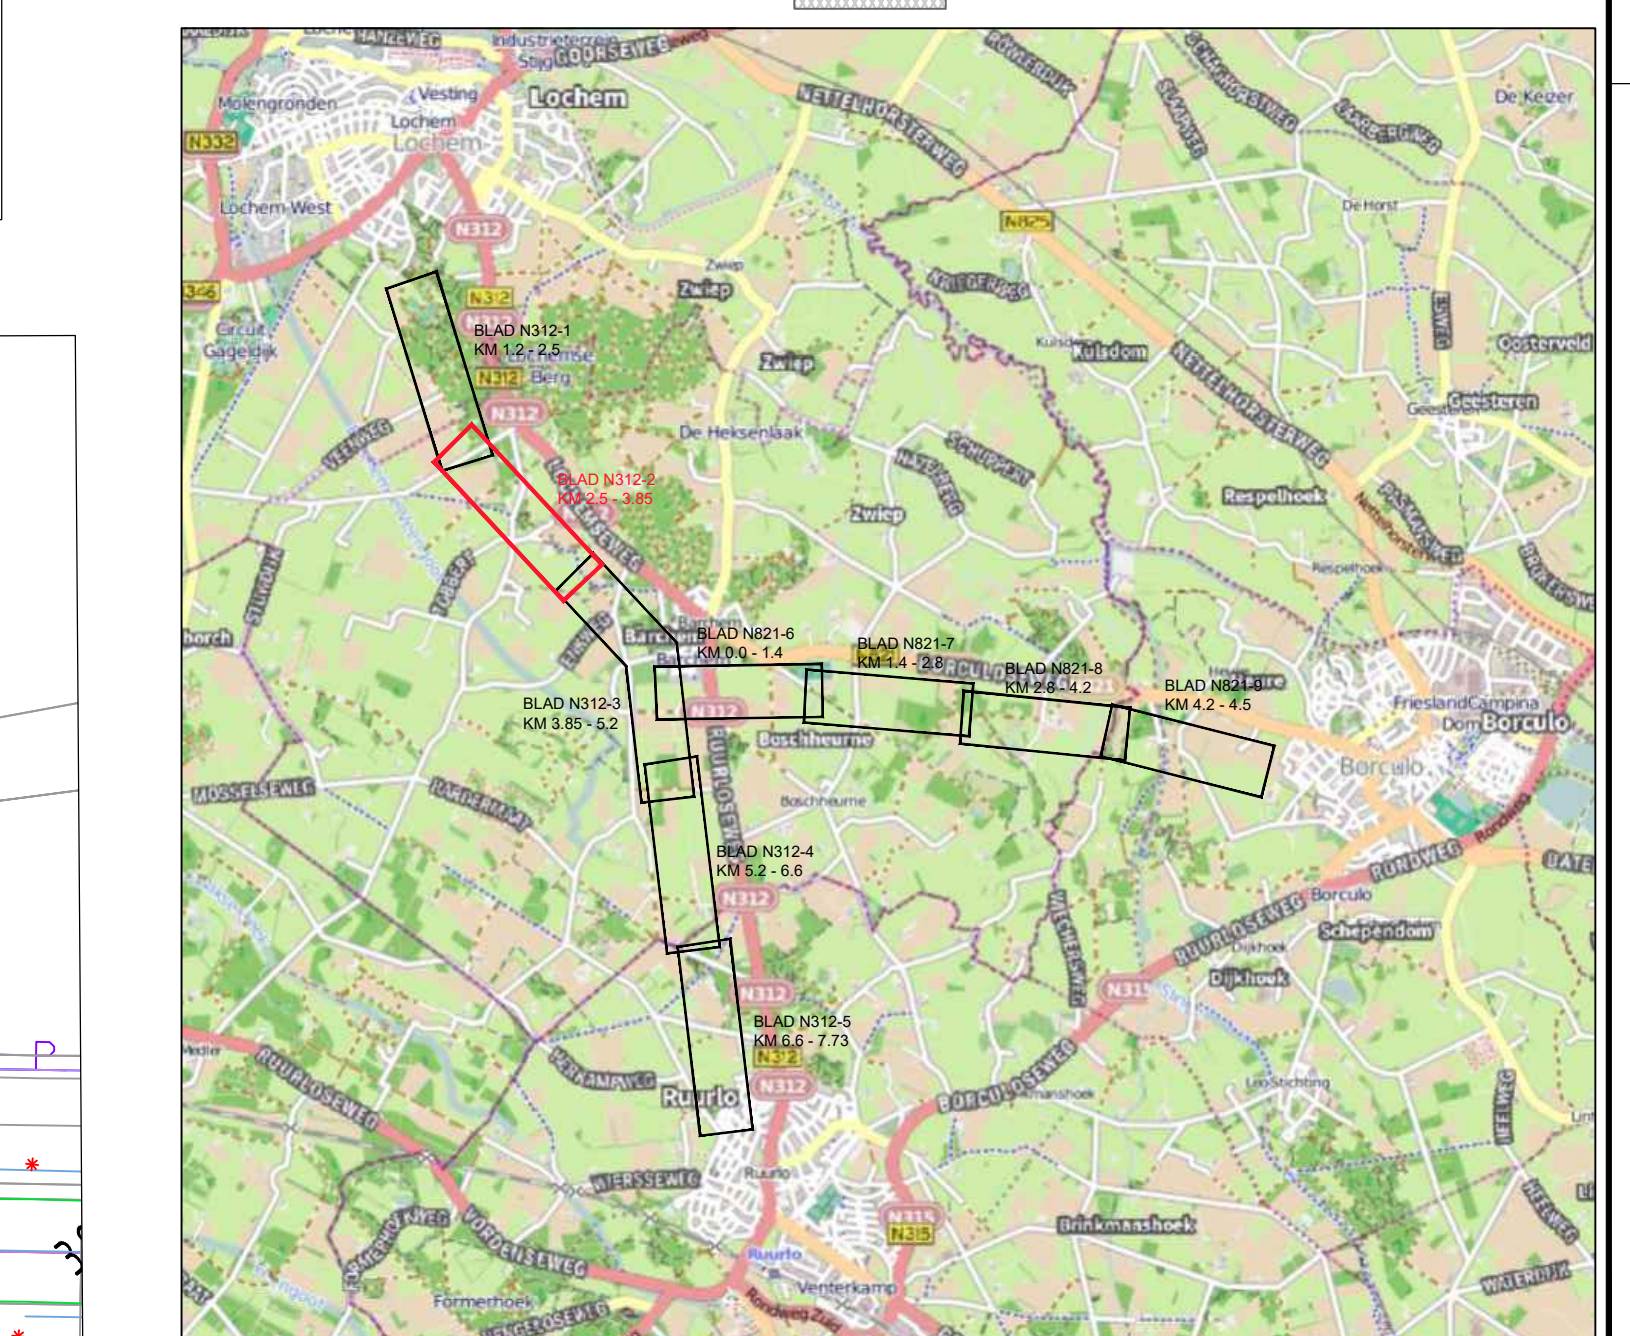

0.2	Toevoeging Rvv borden	21-06-2021	GECK	
0.1	Eerste uitgave			
code	omschrijving	datum	getekend	gecontroleerd
provincie		Afdeling Uitvoering Werken		bureau uitbesteding
Gelderland		Team		besteknummer:
TR 55 N312 km 1,200 - 7,730		Ontwerp en Realisatie Werken		0000
Trajectaanpak N312 Lochemseweg / Ruurloseweg		Planvoorbereidingsfase		documenttype:
Overzichttekening behorend bij Verkeersbesluit		Km 2.5 - 3.85		tekening
getekend		datum	29-03-2022	schaal: 1500/1100
gecontroleerd		datum	29-03-2022	formaat: A0
vrijgegeven		datum	-----	projectnummer: 60750399
status		Definitief	-----	tekeningsnummer: 60750399-302-02
R. Jhari		datum	29-03-2022	in 7 bladen, bladnr: 2
G.v.		datum	29-03-2022	projectnummer: 60750399
-----		datum	-----	tekeningsnummer: 60750399-302-02
-----		datum	-----	tekeningsnummer: 60750399-302-02