

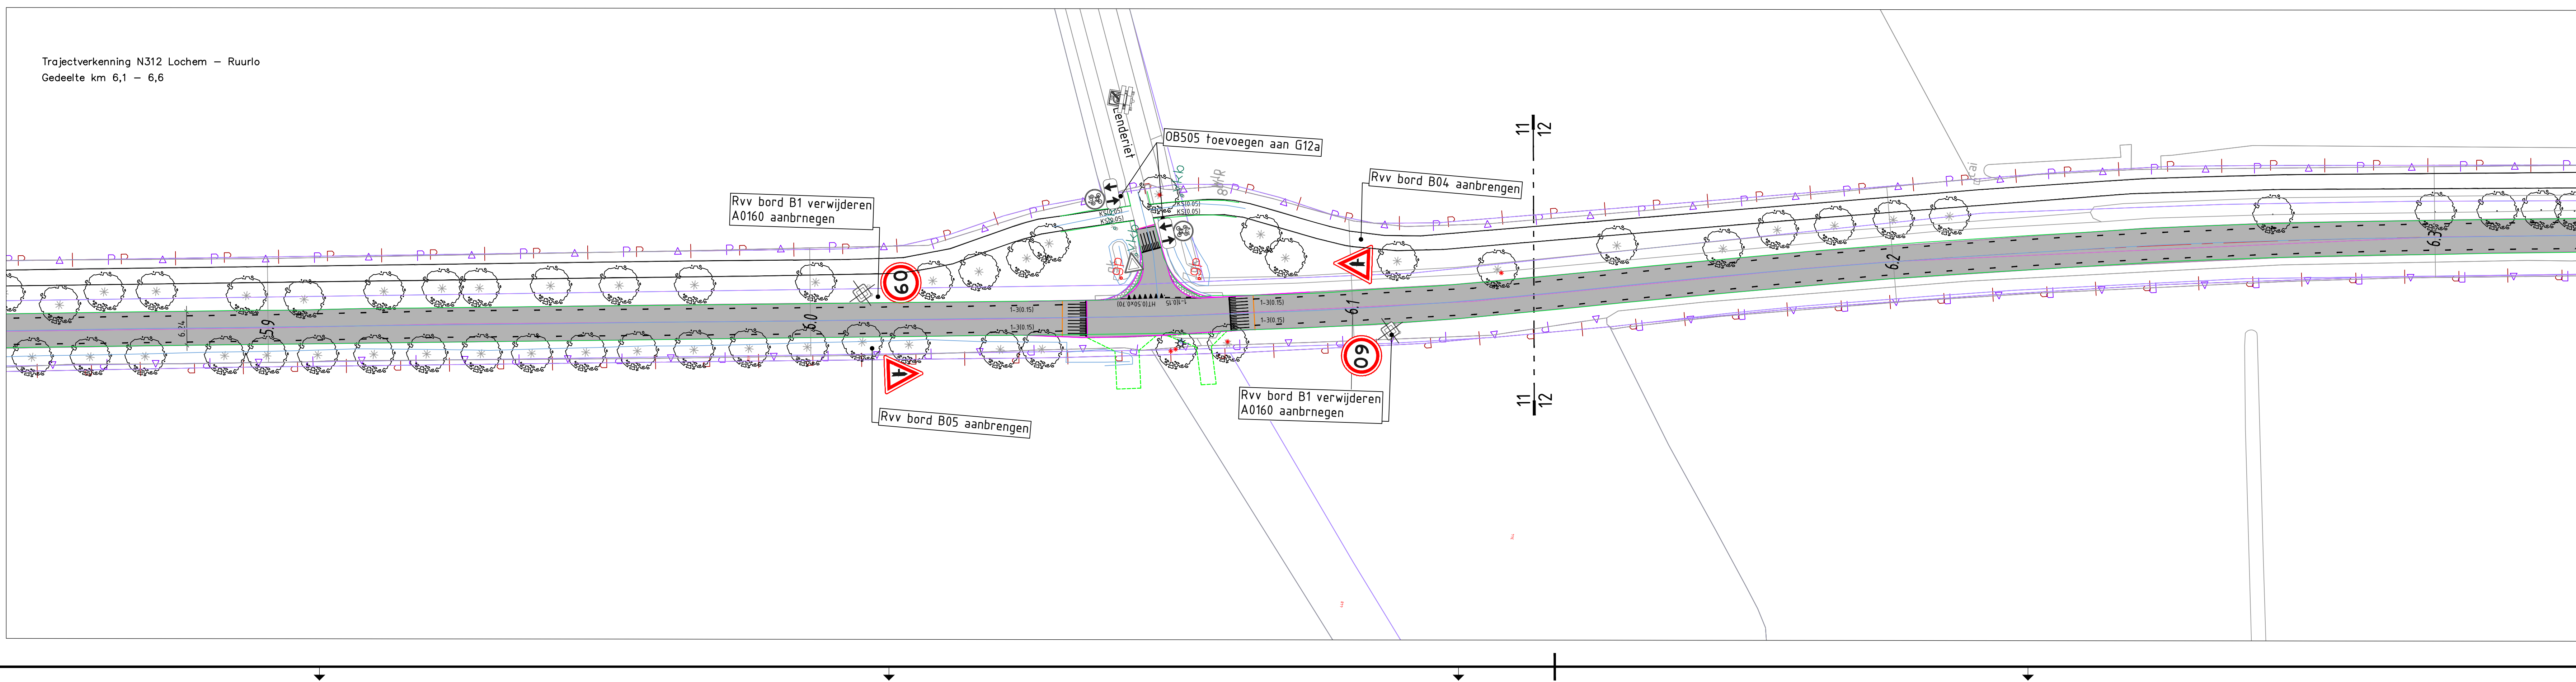
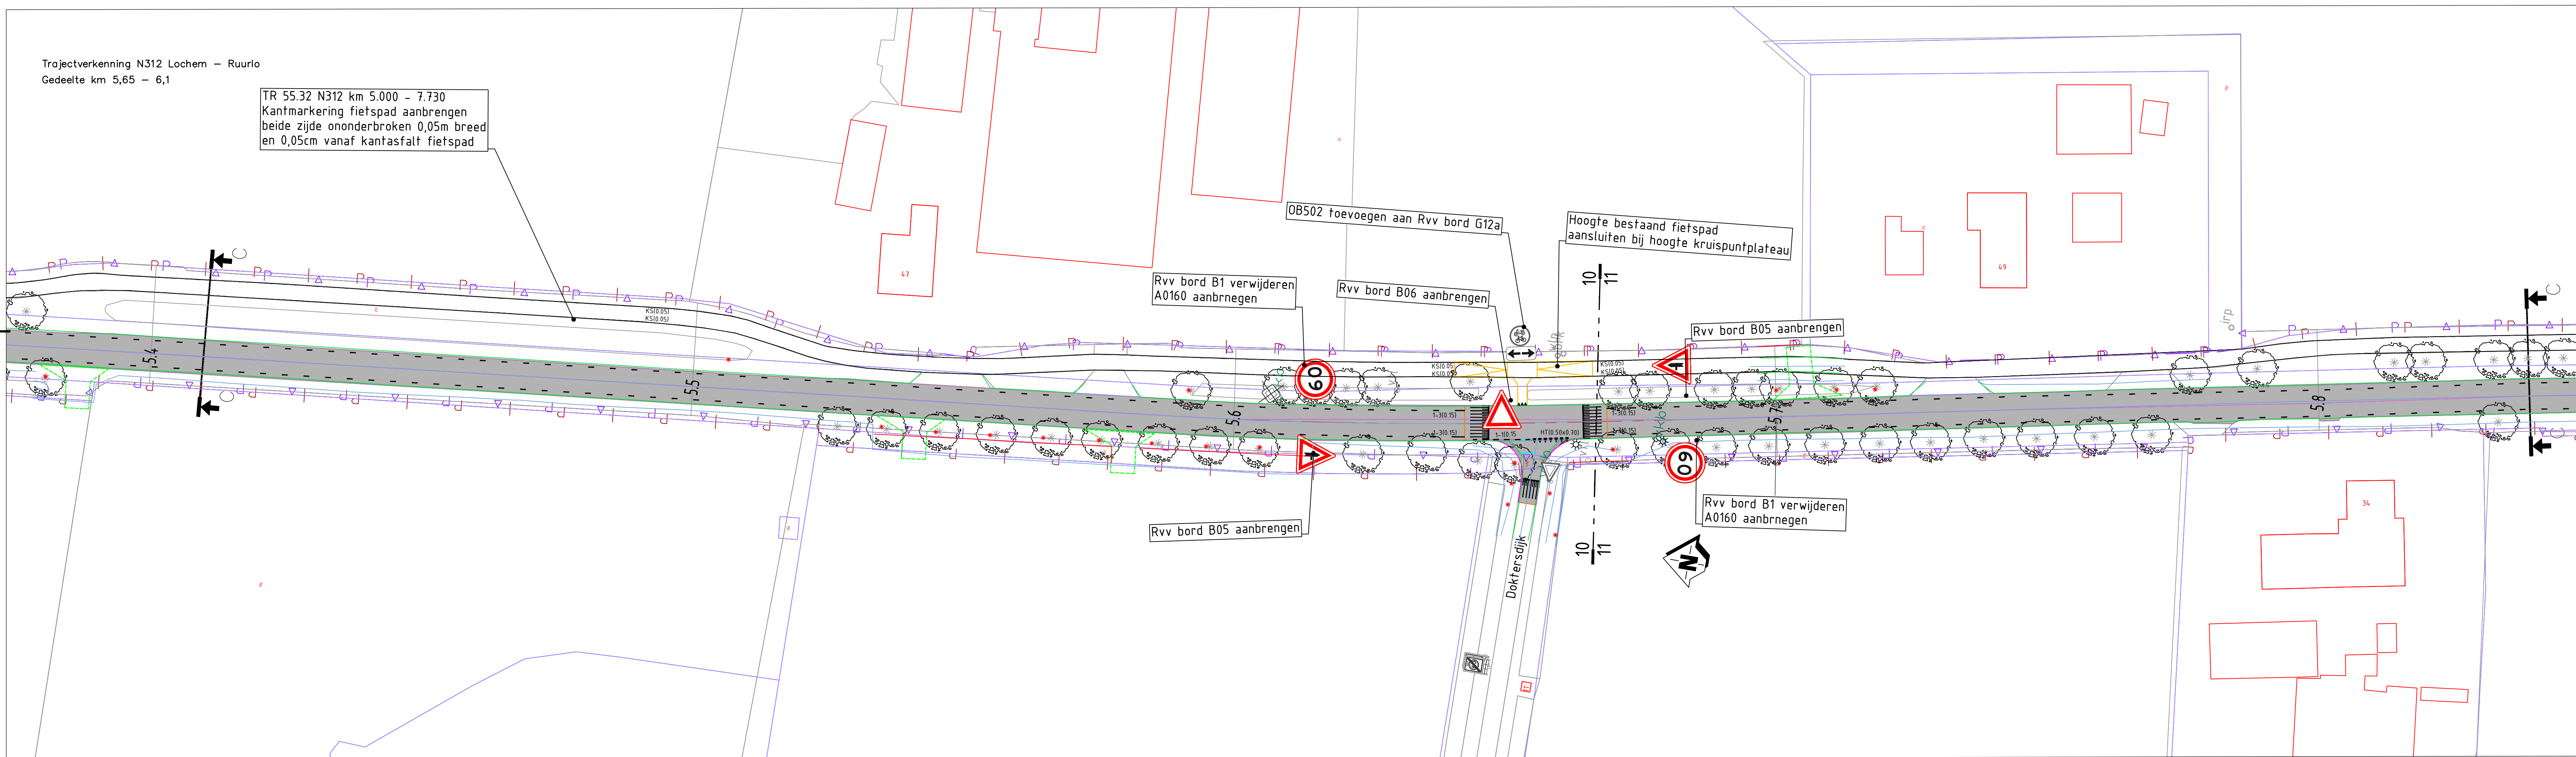
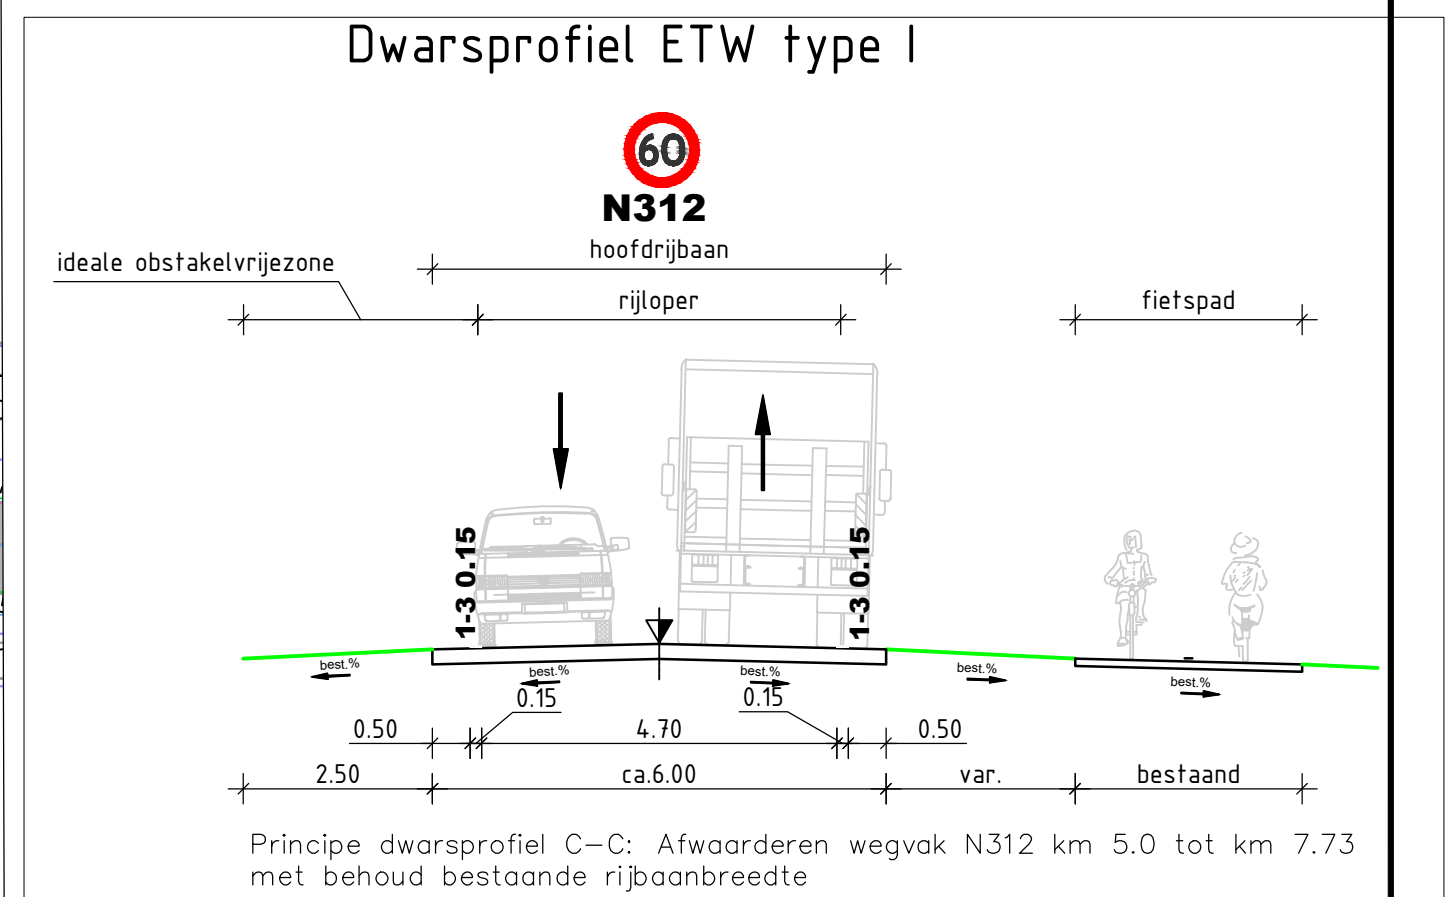


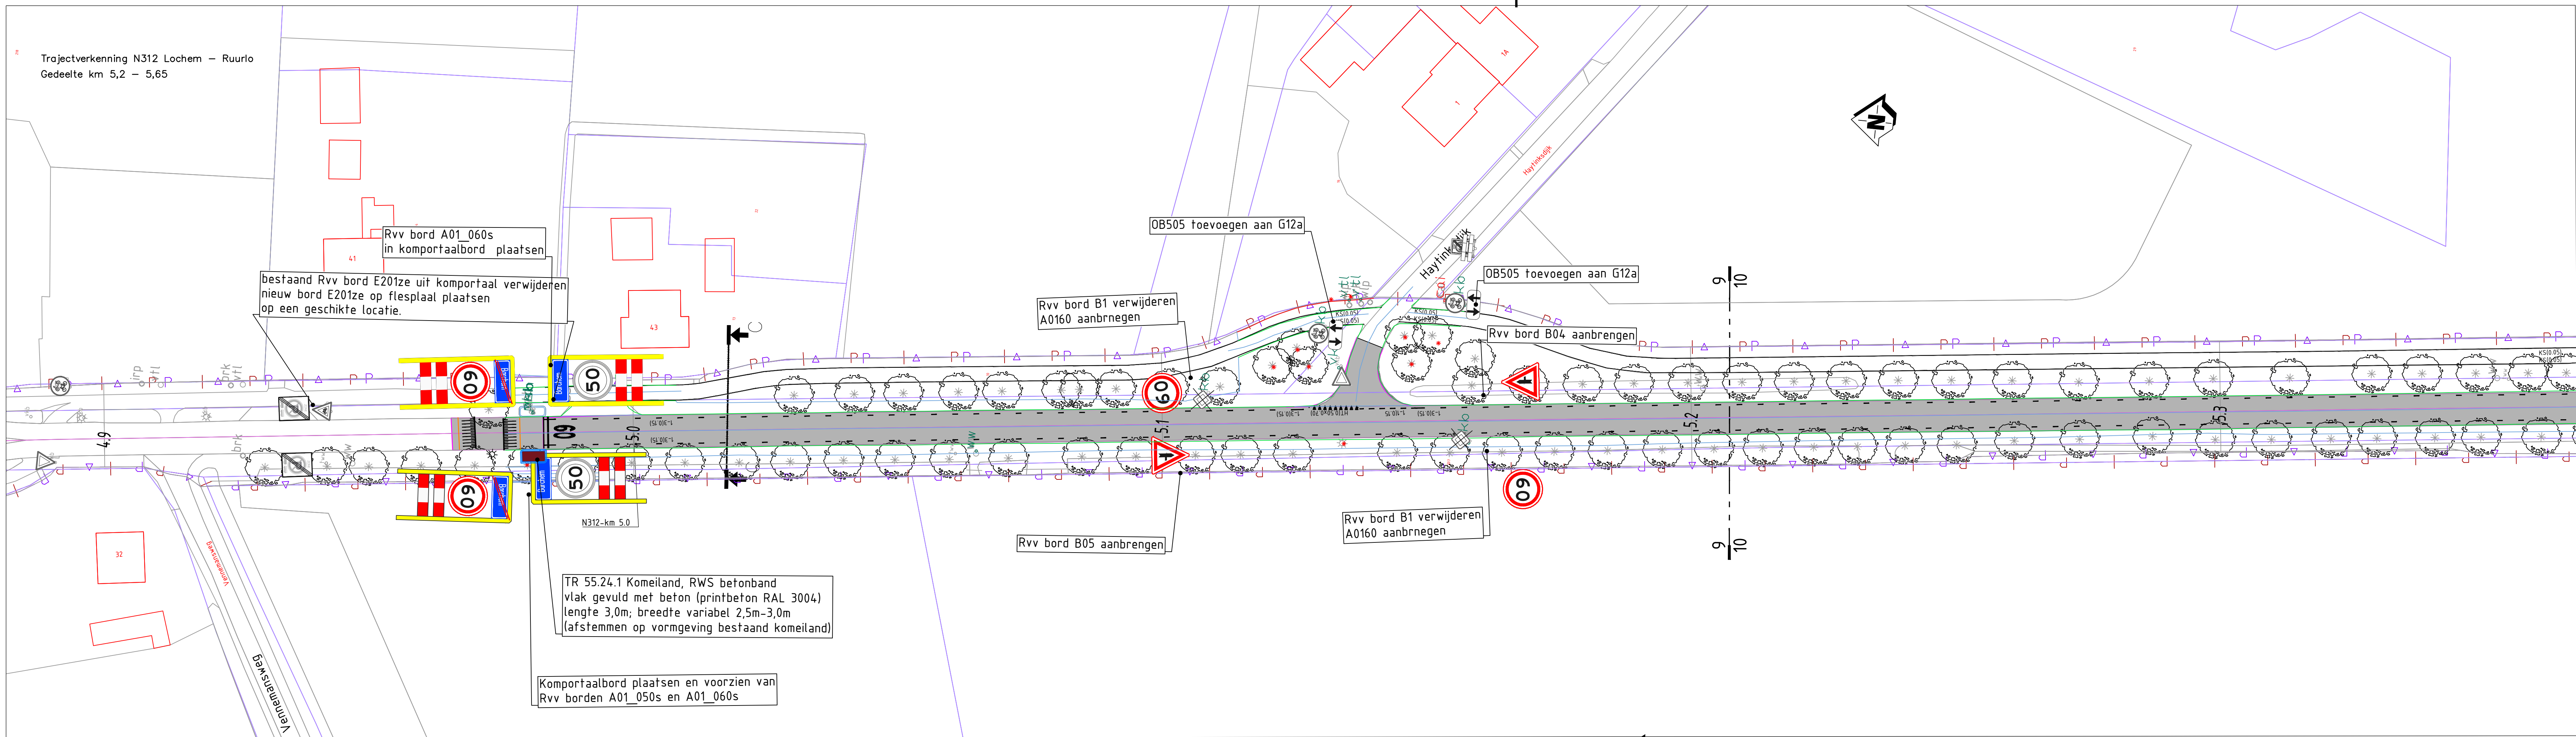

Algemeen (bestaand)	Project (nieuwe situatie)
verkeersbord	kant verharding hoofdrijbaan
wegwijzer	kant verharding fietspad
boom	kant verharding voetpad
lichtmast	betonbanden
straatkolk/trattoirkolk	grondwerklijn
inspectieput	plangrens
Telecom kast	talud grondwerk steiler dan 1:1
haltepaal	bestaande boom handhaven
beton verharding	verwijderen boom
straatwerk	nieuwe boom
asfalt verharding	A-watergang
Eigendomsgrens provincie	inzaielen met gras
kadaster grens	Grasbetonsteen
DOORSNEDEN SCHAAL 1 : 100	Rijbaan afwaarderen naar ETW 60km/h N312 km 12 - 3.85 en km 5.0 - 7.730 N312 km 0.6 - 4.5
	Rijbaan instandhouding N312 km 12 - 3.85 en 6.530 - 7.730

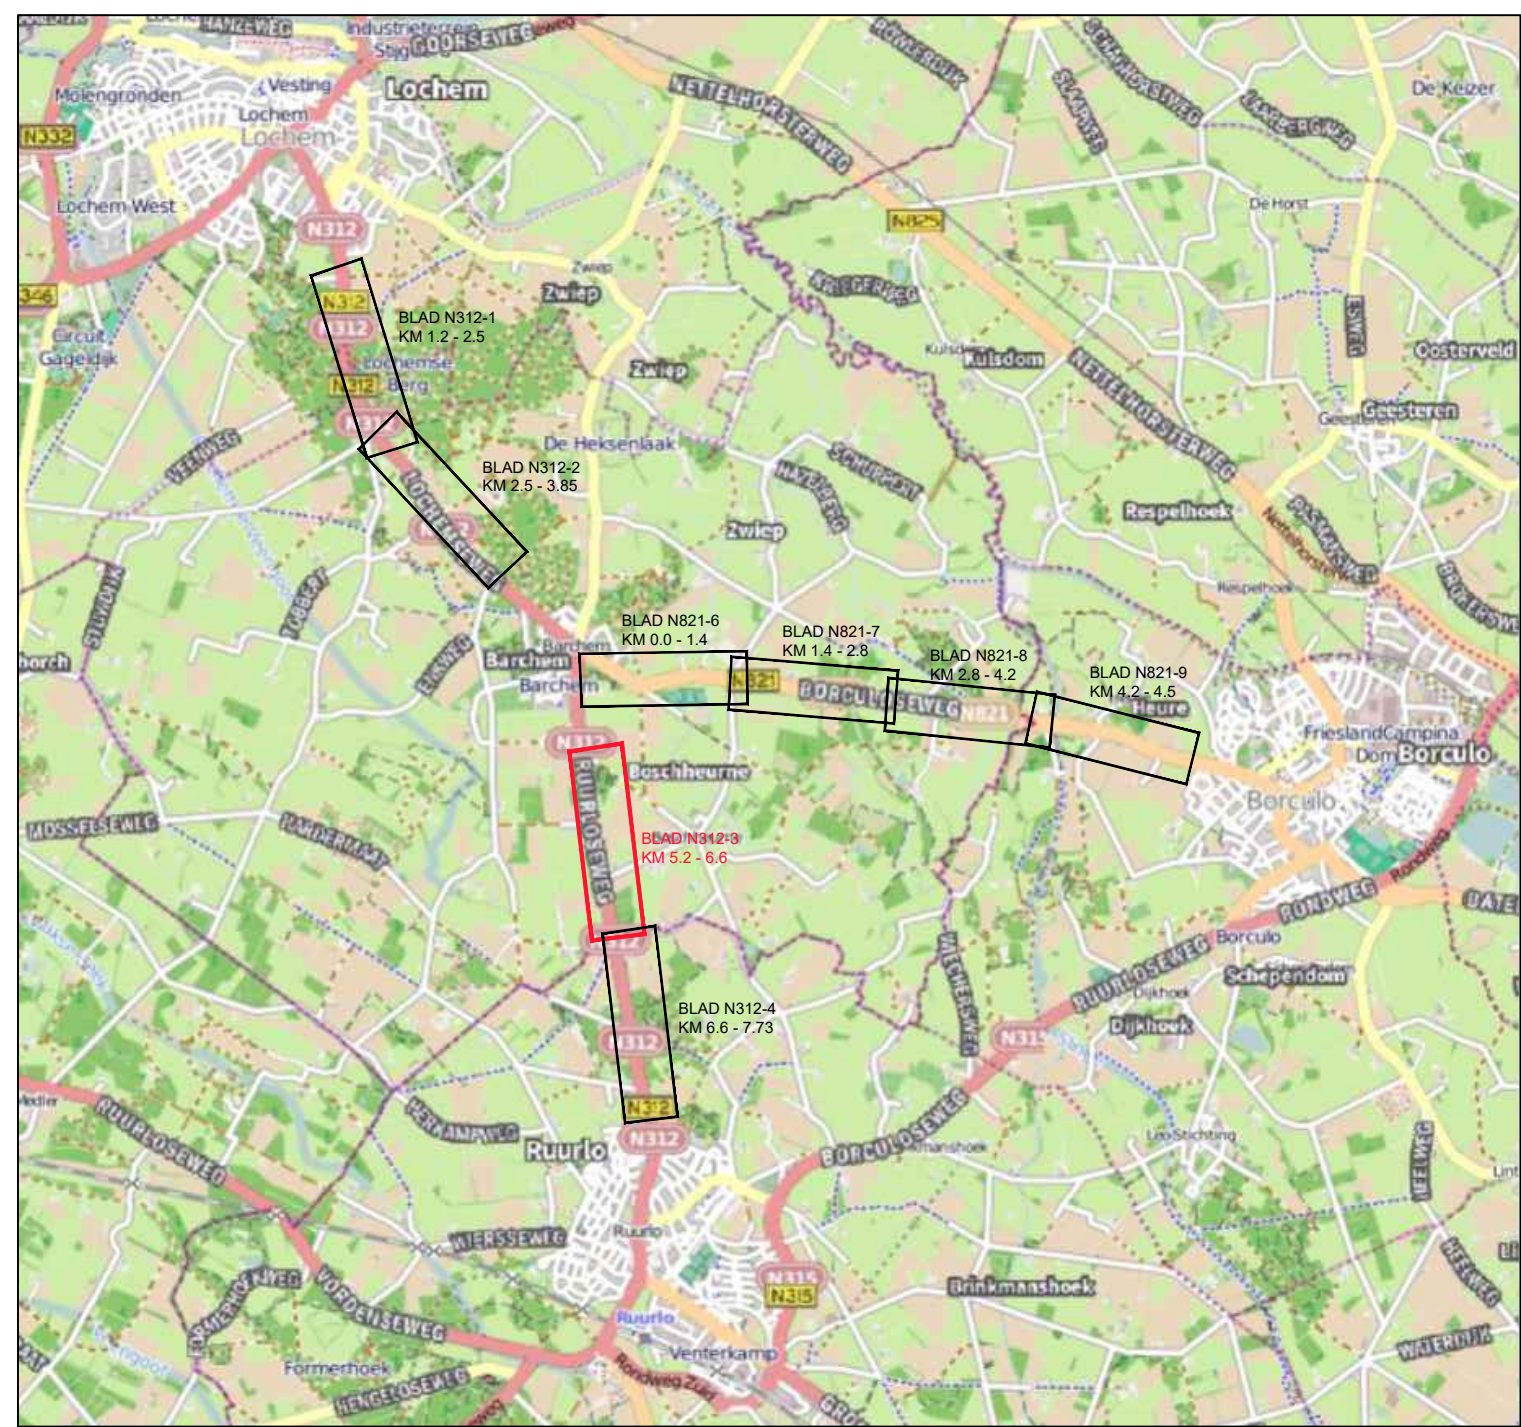

0.2	Toevoeging Rvv borden	21-06-2021	GECK	
0.1	Eerste uitgave met nieuwe lan@bouwintitten	30-04-2020	Geck	
code	omschrijving	datum	getekend	gecontroleerd
	Afdeling Uitvoering Werken			bureau uitbesteding
	Team			
TR 55 N312 km 1,200 – 7,730				besteknummer:
Trajectaanpak N312 Lochemseweg / Ruurloseweg				0000
Planvoorbereidingsfase				documenttype:
Overzichtstekening behorend bij Verkeersbesluit				Tekening
Km 4.9 – 6.3				documentnummer:
getekend	R.Jhaji	datum	29-03-2022	schaal: 1500/1100 in 7 bladen, bladnr. 4
gecontroleerd	GvE	datum	29-03-2022	formaat: A0 projectnummer: 60750399
vragegeven	-----	datum	-----	-----
status	Definitief	versie	1.0	tekeningennummer: 60750399-302-03