
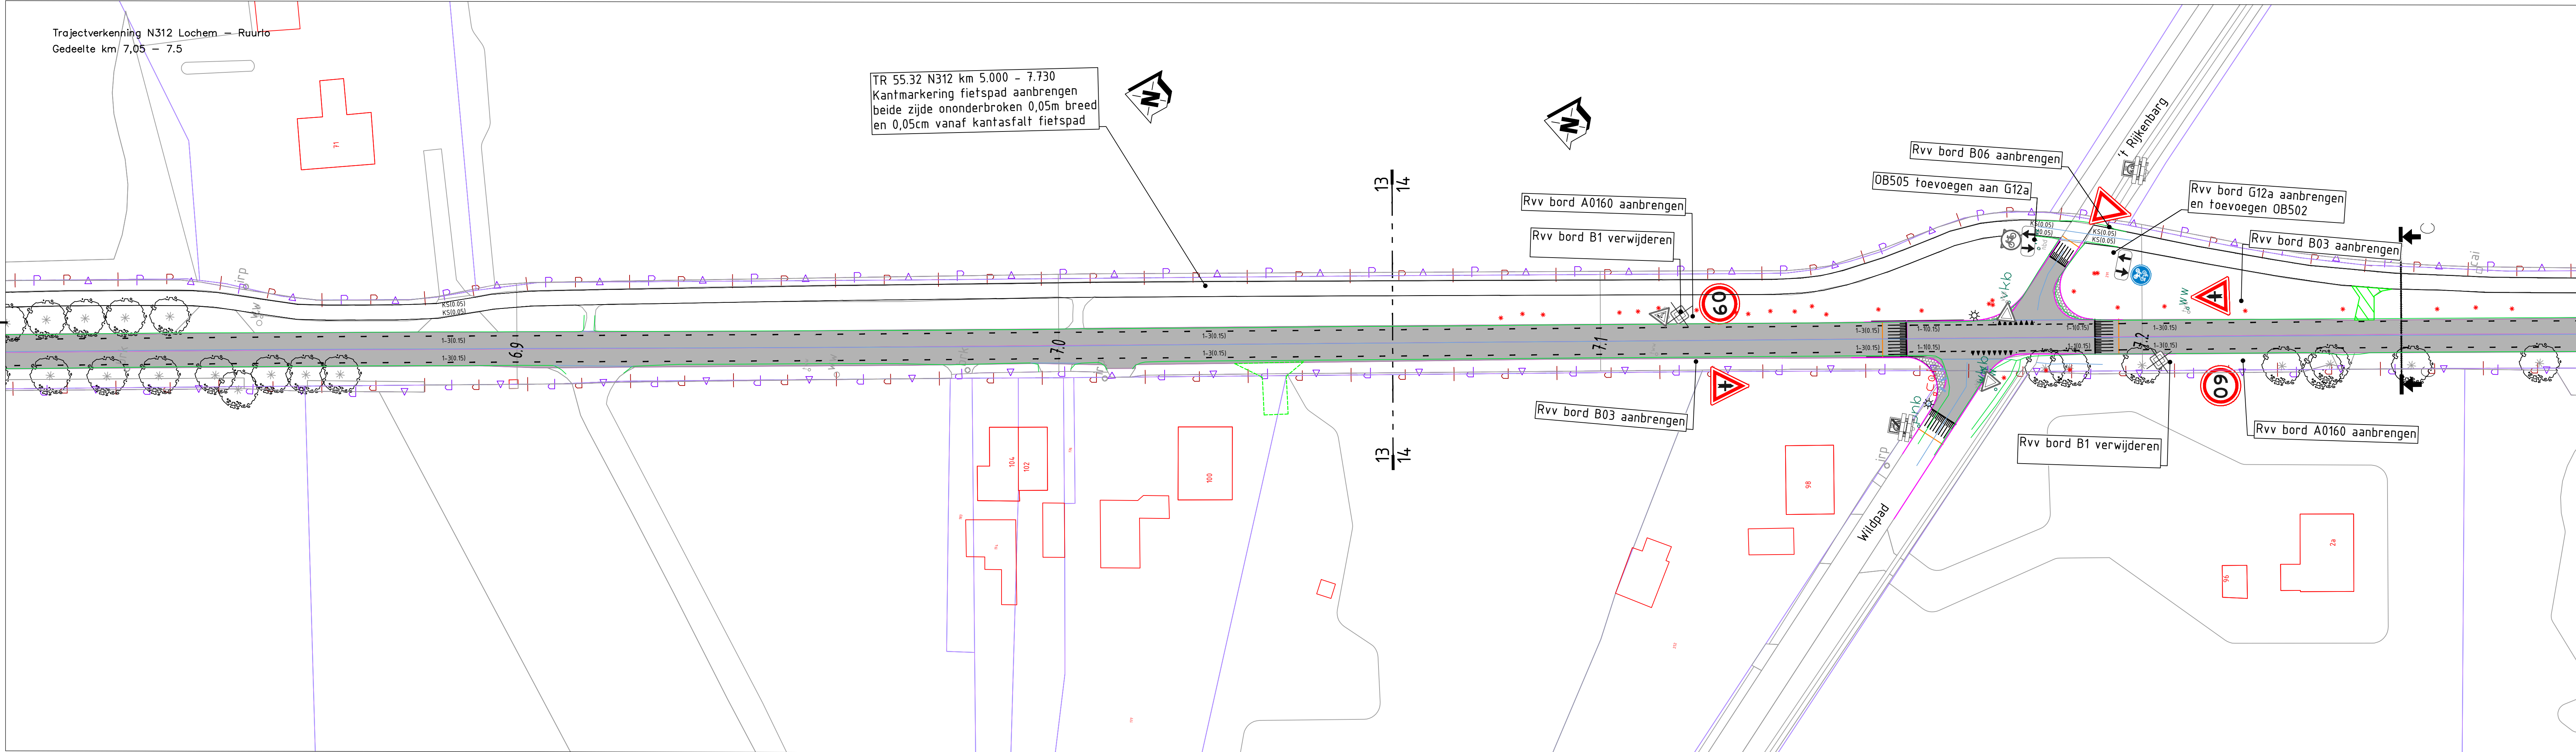
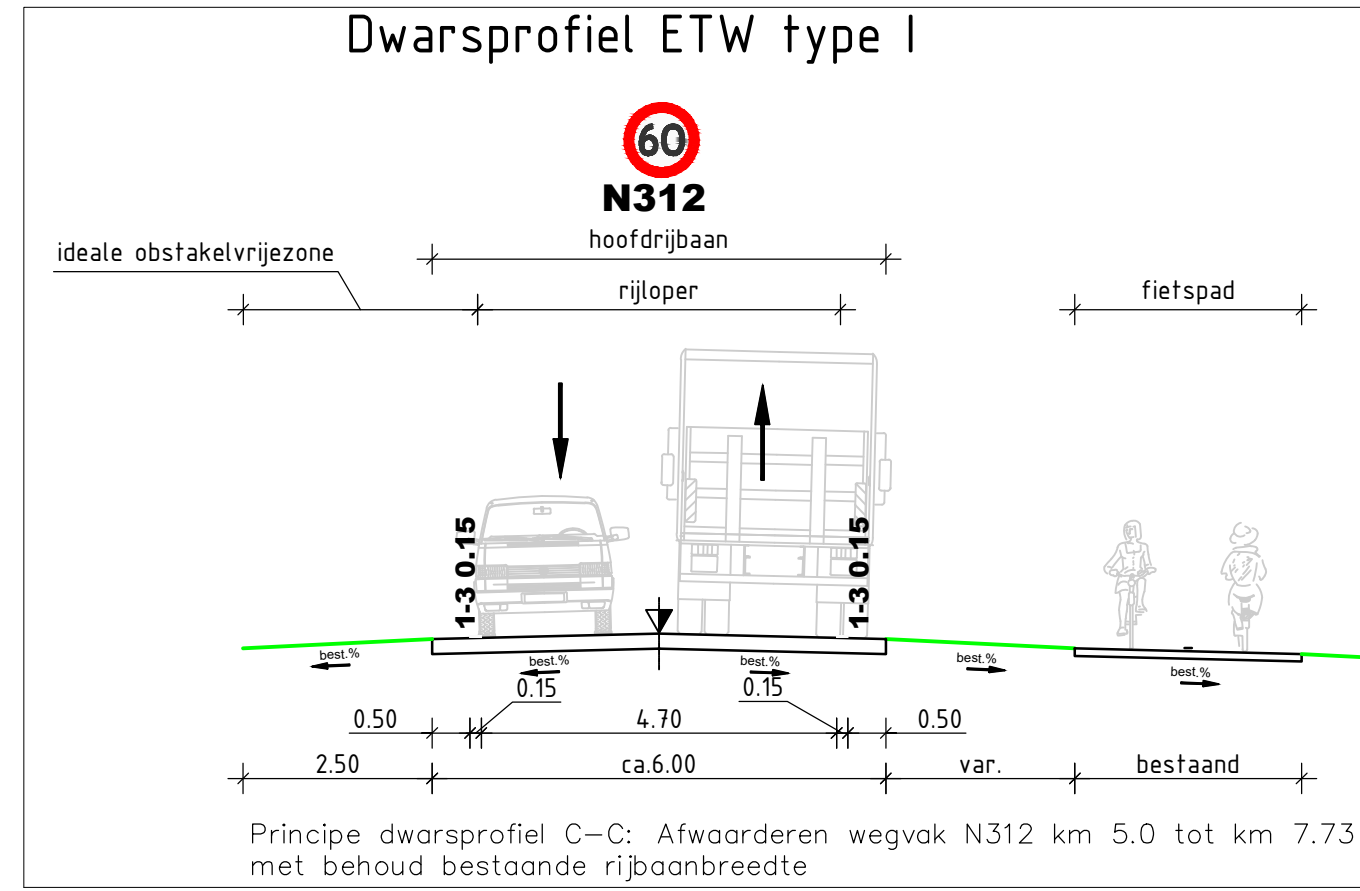


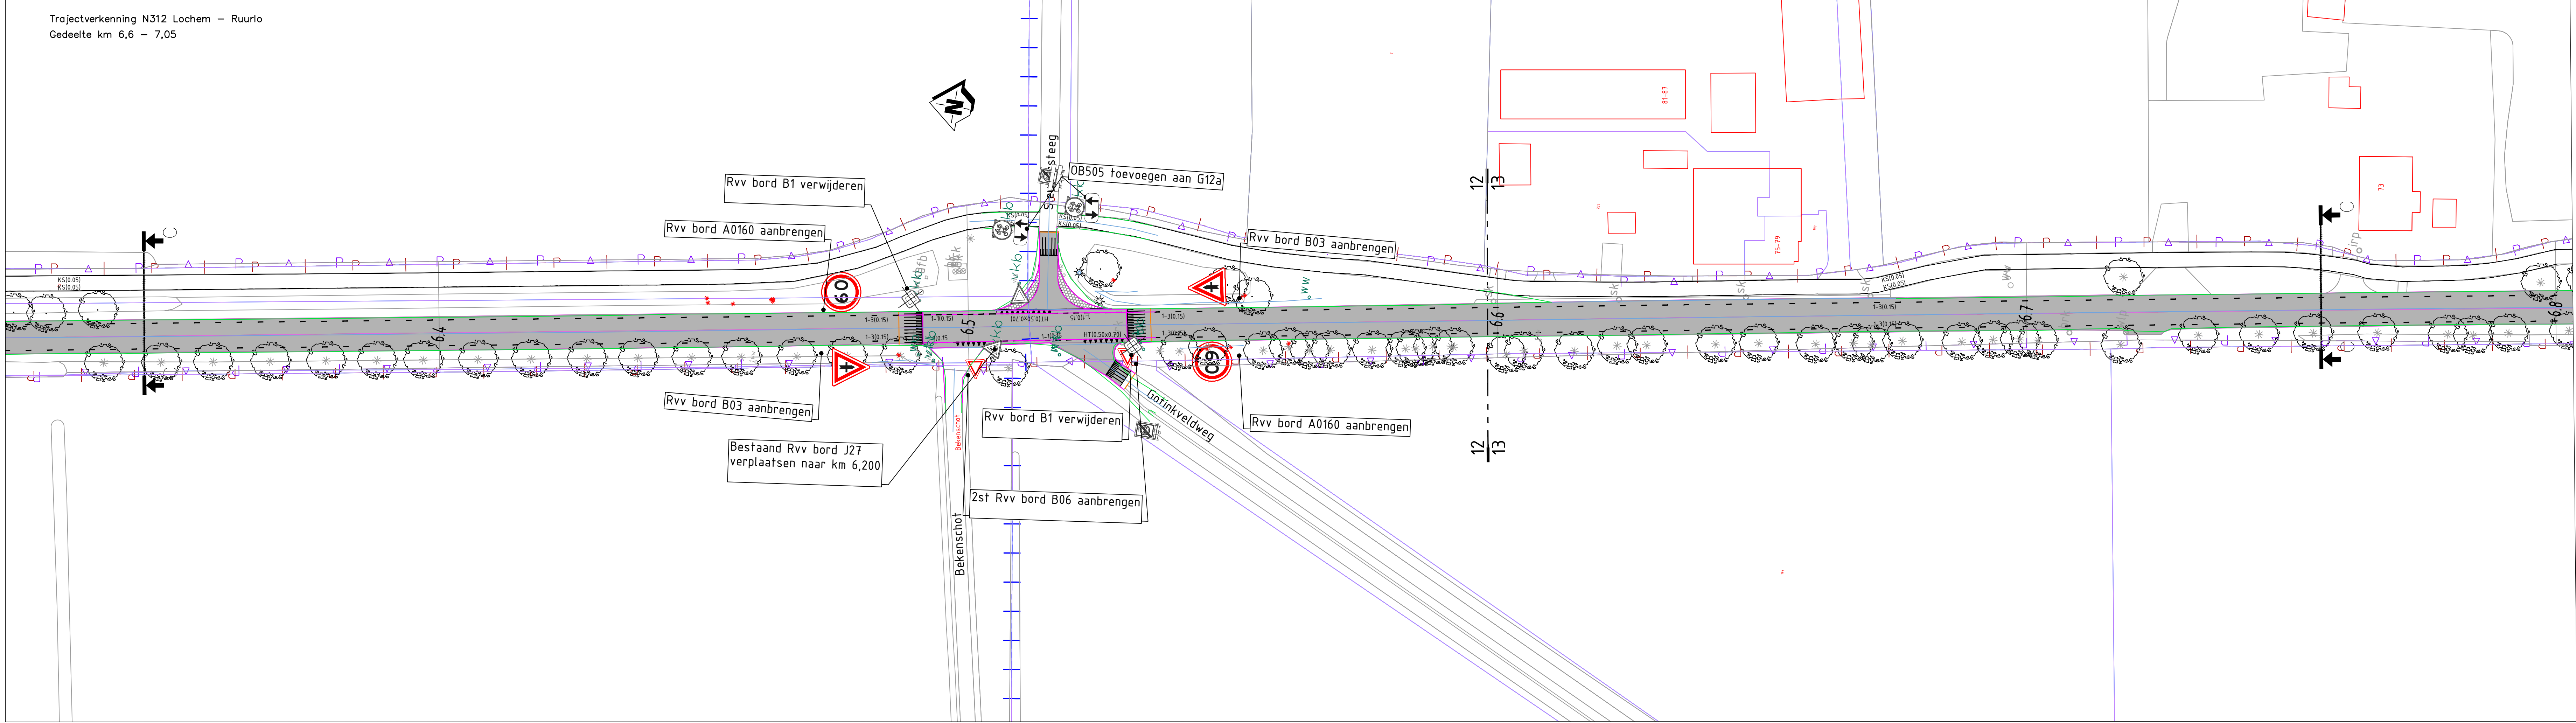

Algemeen (bestaand)

- verkeersbord
- wegwijzer
- boom
- lichtmast
- straatkolk/trattoirkolk
- inspectieput
- Telecom kast
- haltepaal
- beton verharding
- straatwerk
- asfalt verharding
- Eigendomsgrs provincie
- kadaster grens



Project (nieuwe situatie)

- kant verharding hoofdringbaan
- kant verharding fietspad
- kant verharding voetpad
- betonbanden
- grondwerklijn
- plangrens
- talud grondwerk steller dan 1:7
- bestaande boom handhaven
- verwijderen boom
- nieuwe boom
- A-waergang
- inzaaien met gras
- Grasbetonsteen
- Ringbaan afwaarderen naar ETW 60km/h
- N312 km 12 - 3.85 en km 5.0 - 7.730
- N312 km 0.6 - 4.6
- Ringbaan instandhouding
- N312 km 12 - 3.85 en 6.530 - 7.730

DOORSNEDEN

SCHAAAL 1 : 100

A 100.000

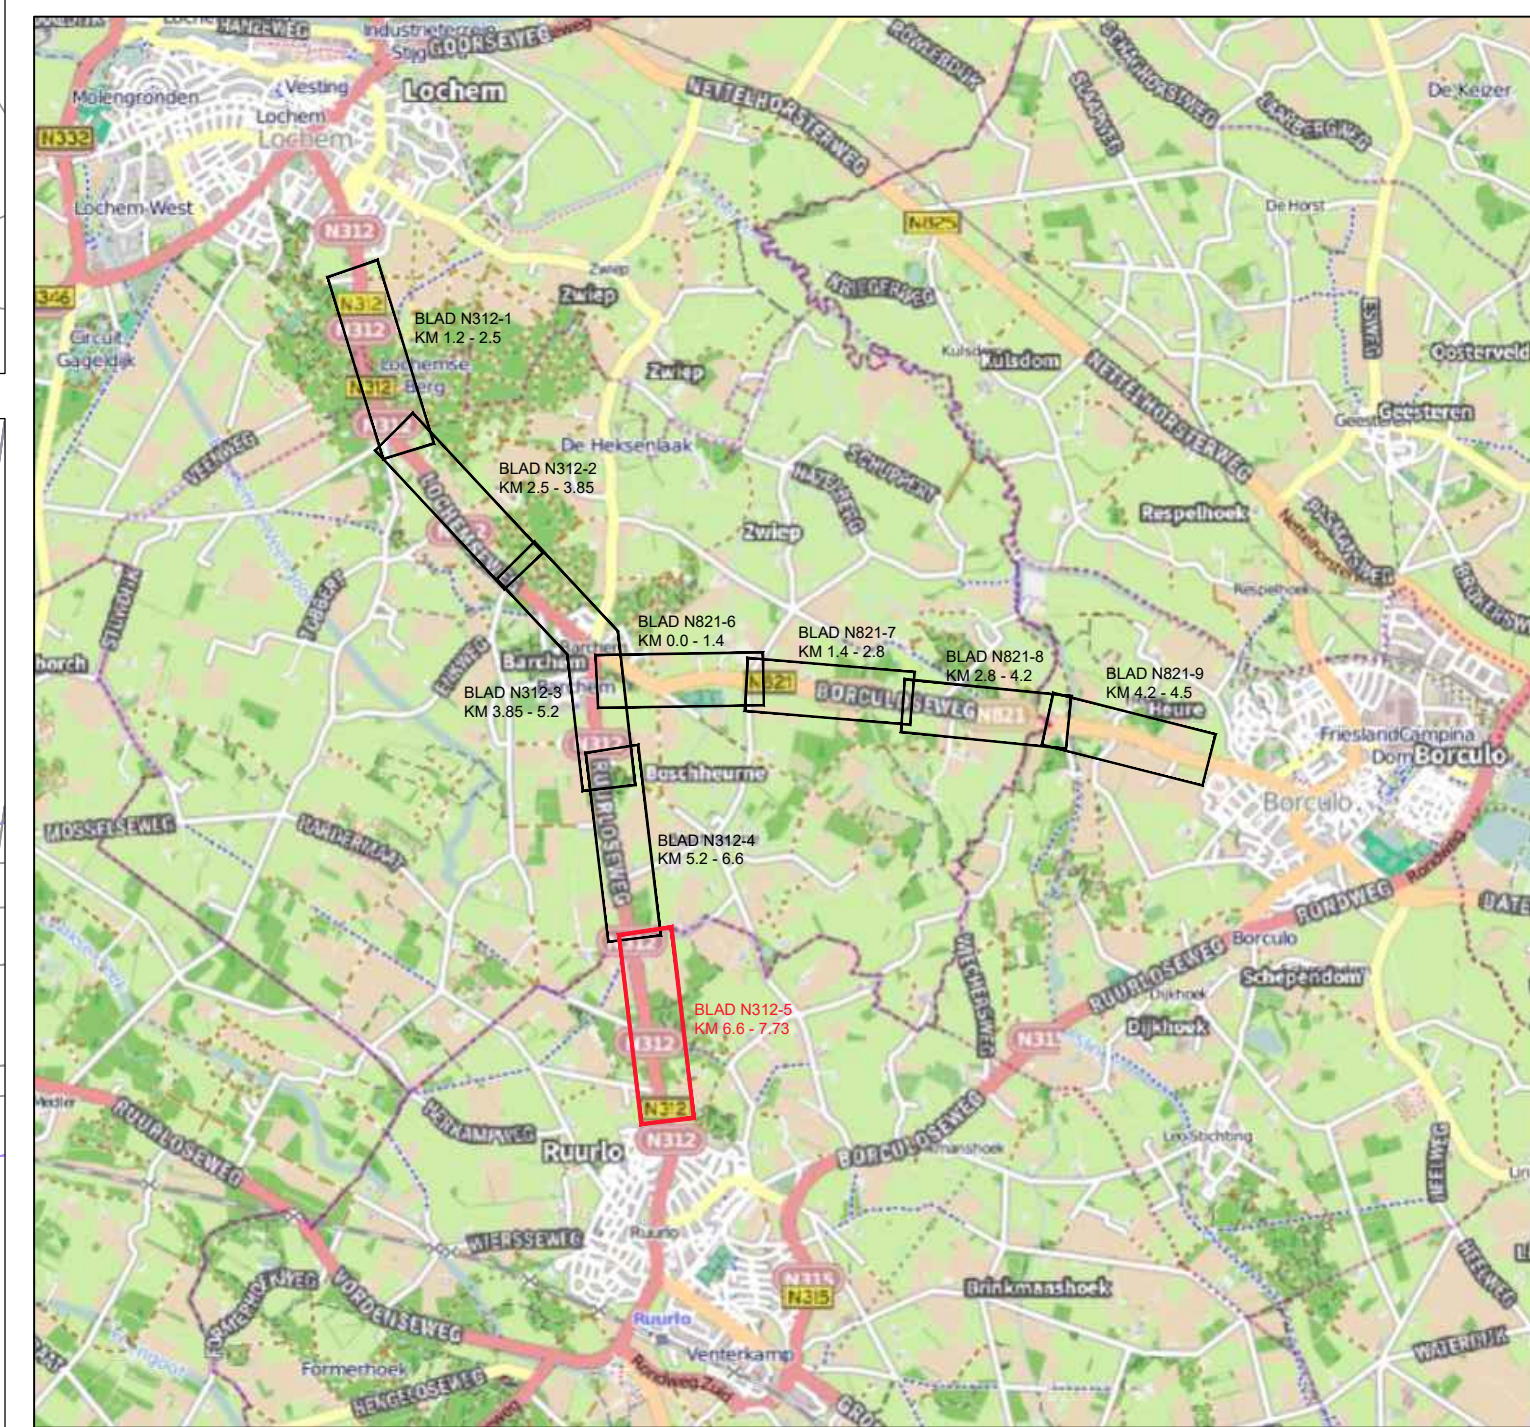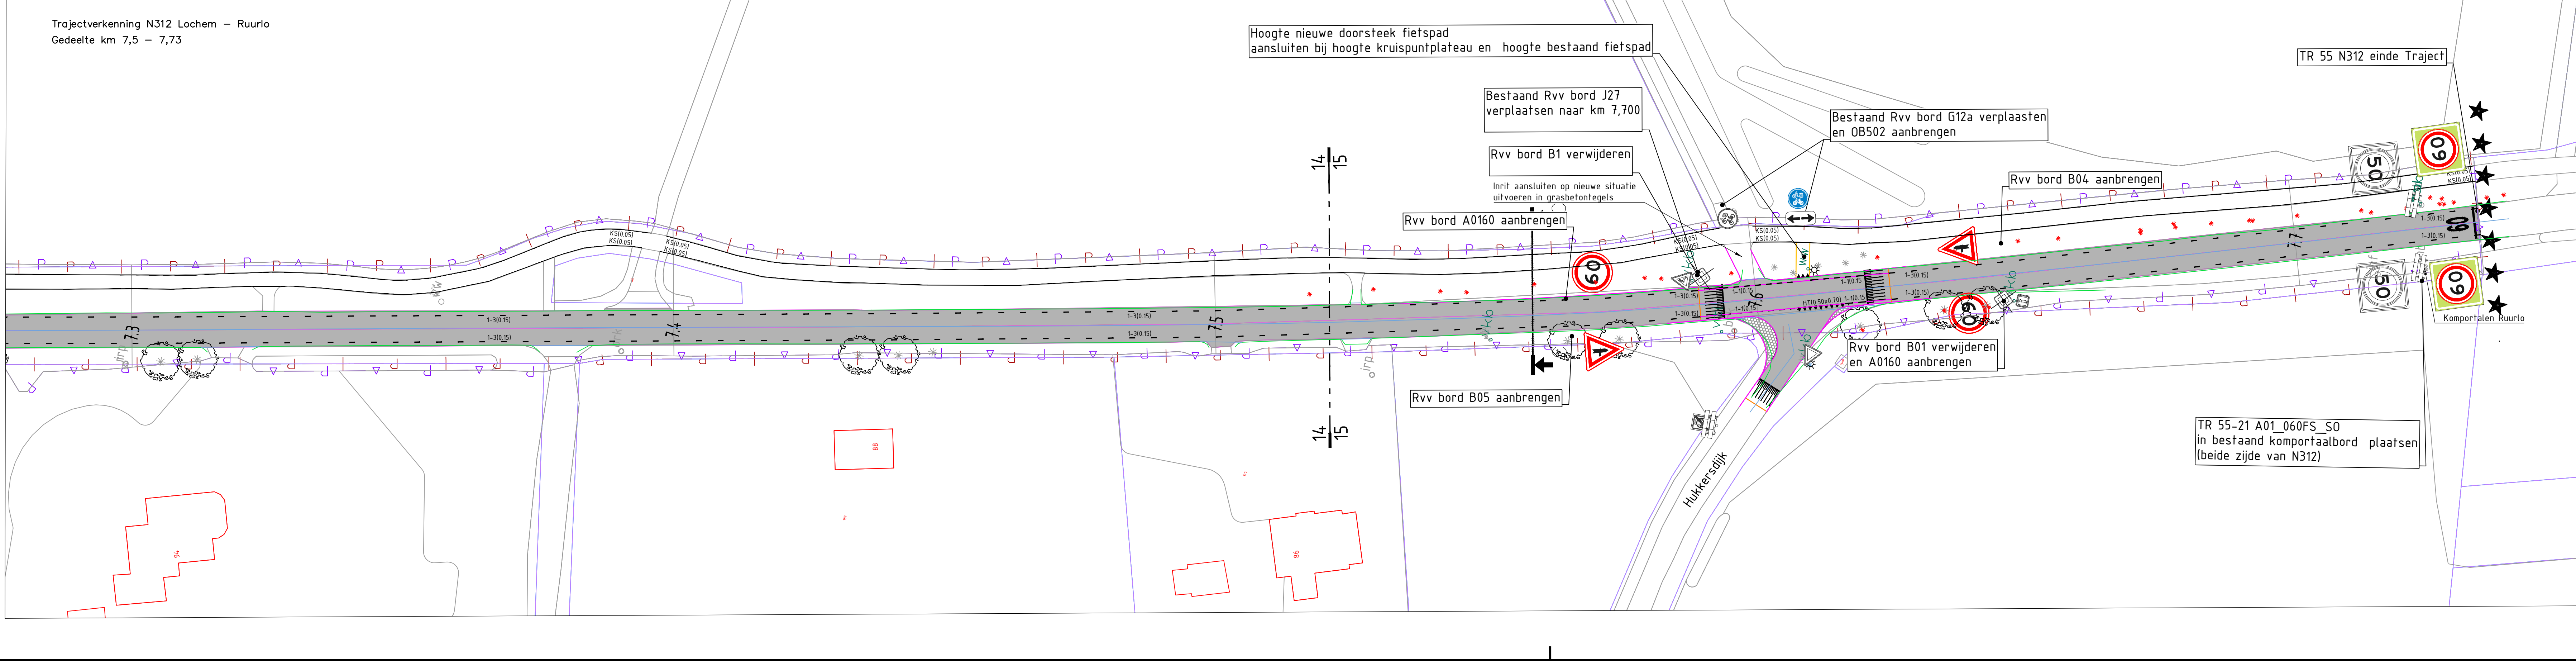

6.2	Toevoeging Rvv borden	21-06-2022	GECK	
0.1	Eerste uitgave			
code	omschrijving	datum	gekeend	gecontroleerd
provincie		Afdeling Uitvoering Werken		
Gelderland		Team Ontwerp en Realisatie Werken		
TR 55 N312 km 1,200 - 7,730		besteknummer:		
Trajectaanpak N312 Lochemseweg / Ruurtloseweg		0000		
Planvoorbereidingsfase		documentType:		
Overzichttekening behorend bij Verkeersbestuit		Tekening		
Km. 6.3 - 7.73		documentnummer:		
gekeend	R.Jhgr	datum	29-03-2022	schaaal: 1500/ 1100
gecontroleerd	GvE	datum	29-03-2022	in 7 biaden: biadr. 4
wijzigingen		datum		formaat: A0
status	Definitief	versie	1.0	projectnummer: 60750399
		tekeningnummer: 60750399-302-04		