


Behoort bij beschikking van
Burgemeester en Wethouders
van Leiden
BVZ22/3386430

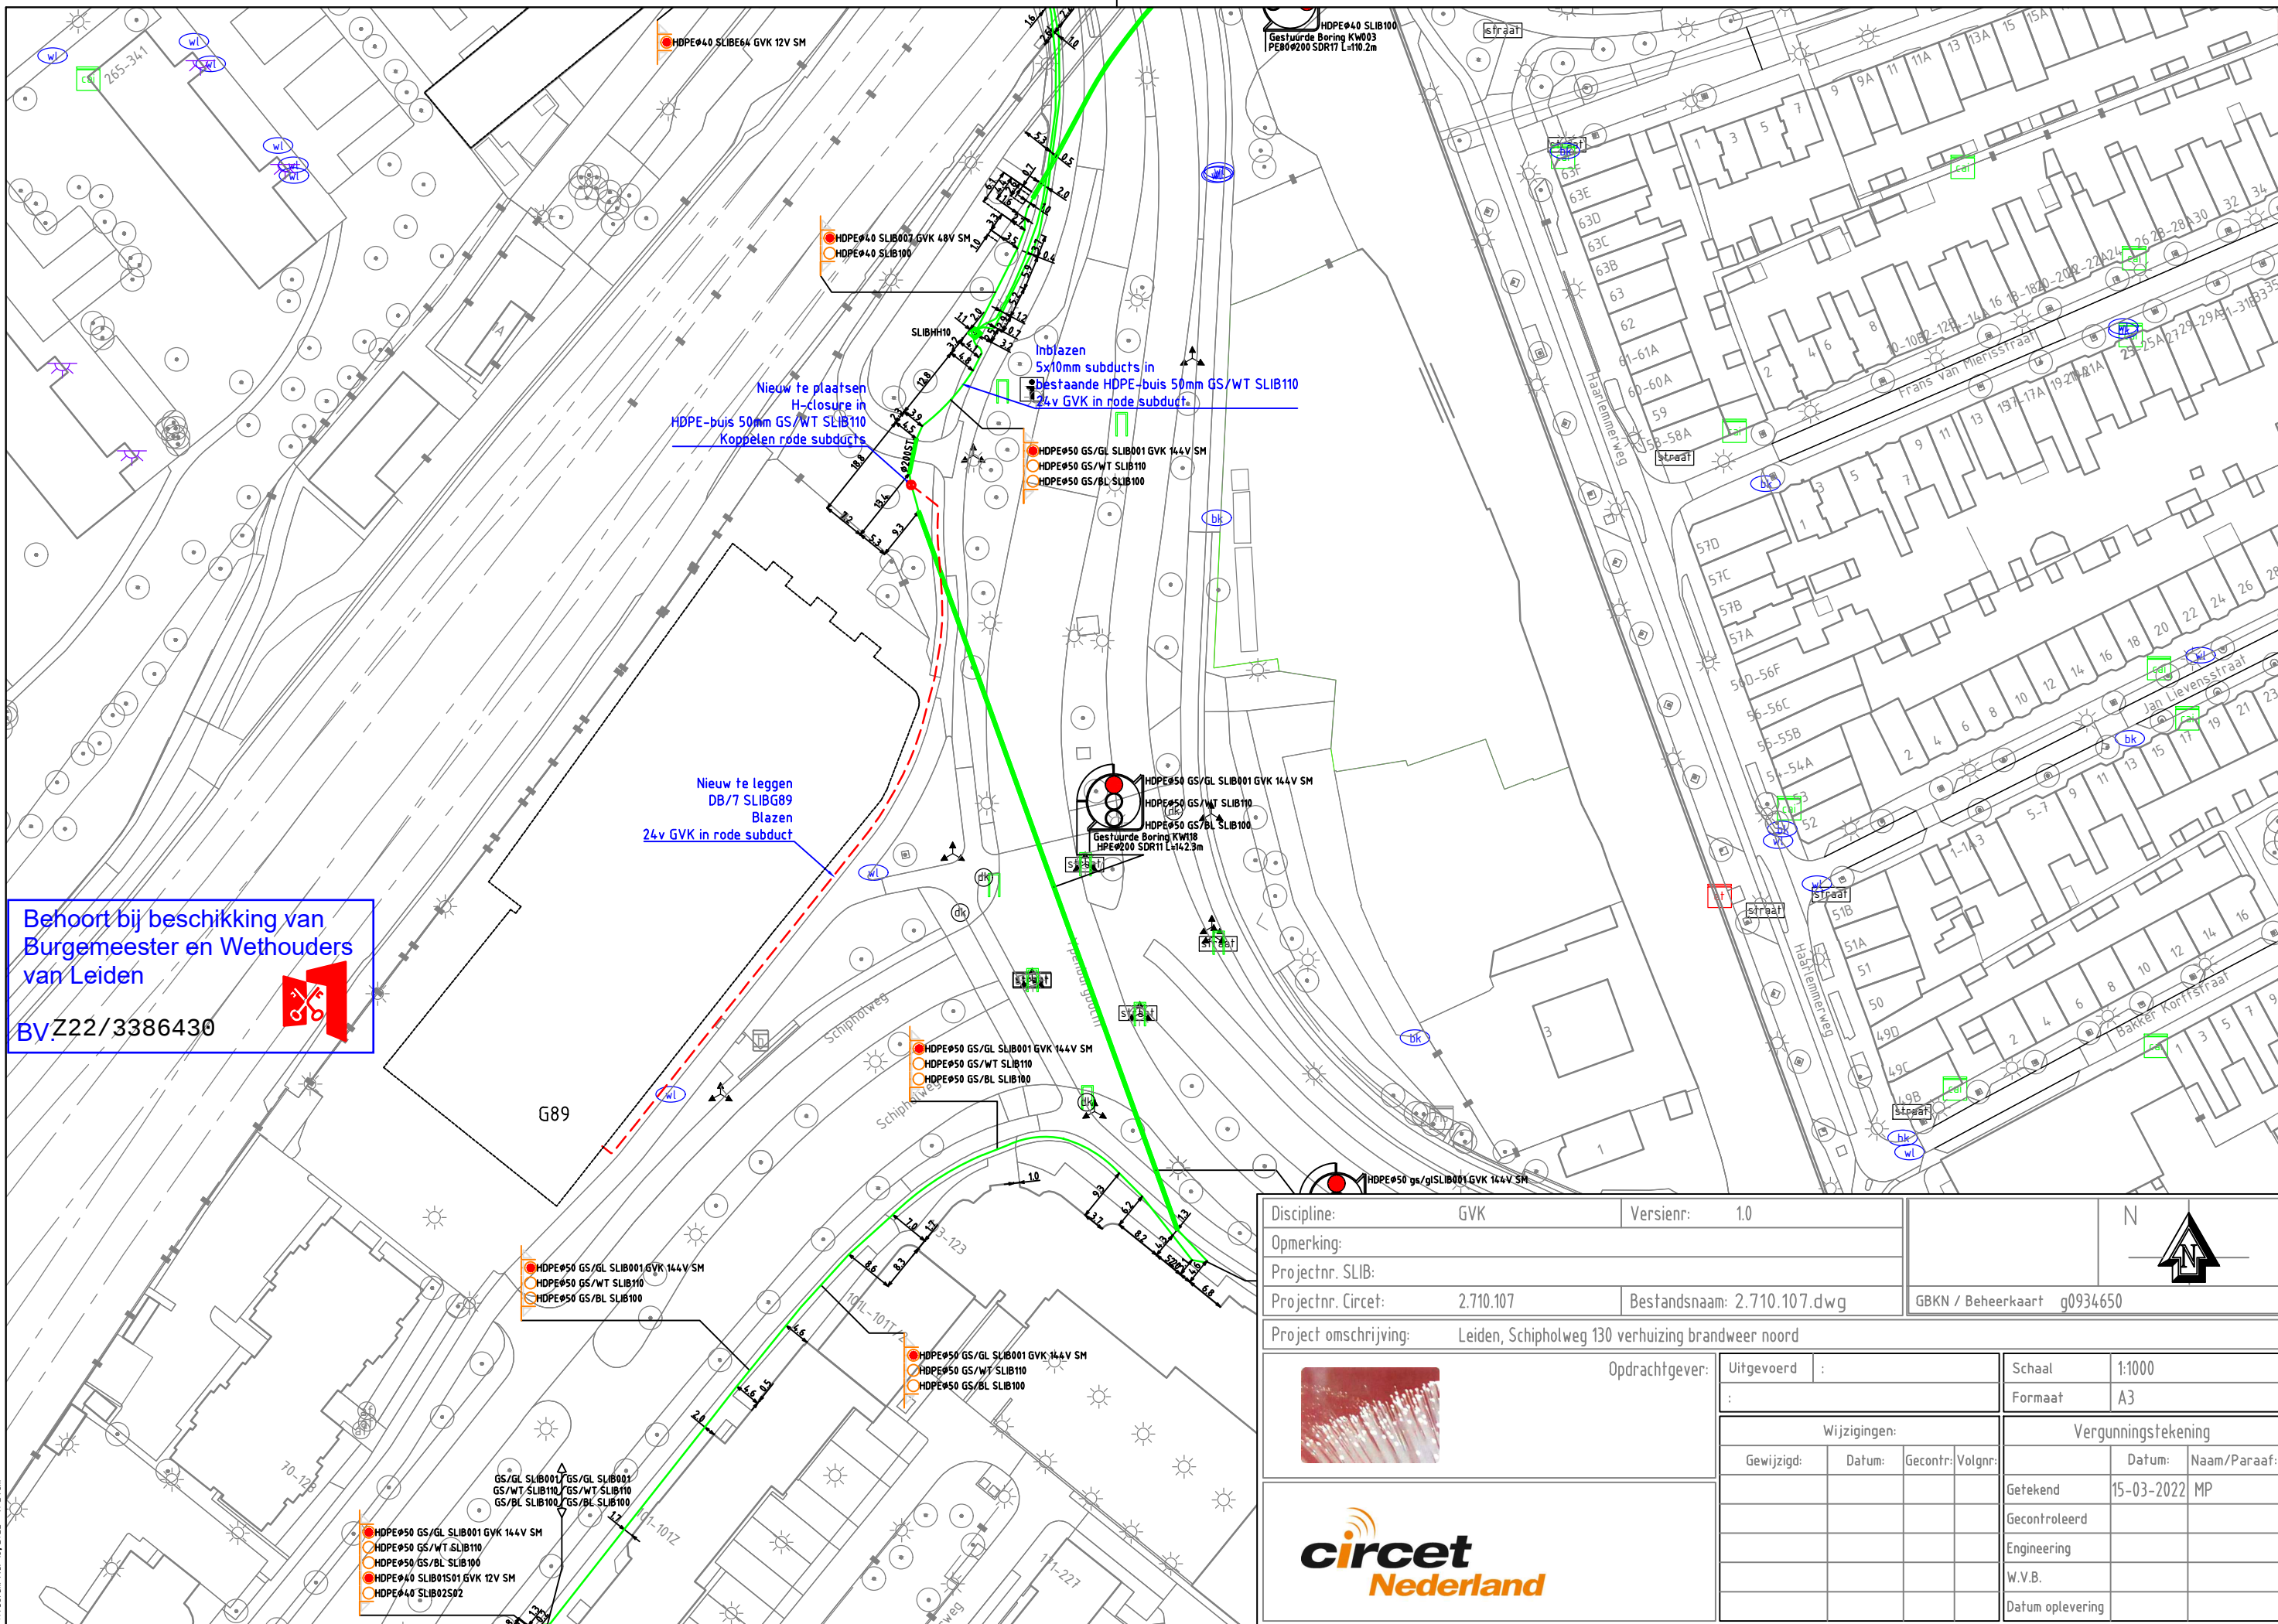

Discipline: GVK		Versienr: 1.0		N 			
Opmerking:							
Projectnr. SLIB:							
Projectnr. Circet: 2.710.107		Bestandsnaam: 2.710.107.dwg		GBKN / Beheerkaart g0934650			
Project omschrijving: Leiden, Schipholweg 130 verhuizing brandweer noord							
		Opdrachtgever:		Uitgevoerd : :			
				Schaal 1:1000 Formaat A3			
		Wijzigingen:				Vergunningstekening	
		Gewijzigd:	Datum:	Gecontr.:	Volgnr:		Datum:
							Naam/Paraaf:
						Getekend	15-03-2022 MP
						Gecontroleerd	
						Engineering	
						W.V.B.	
				Datum oplevering			