
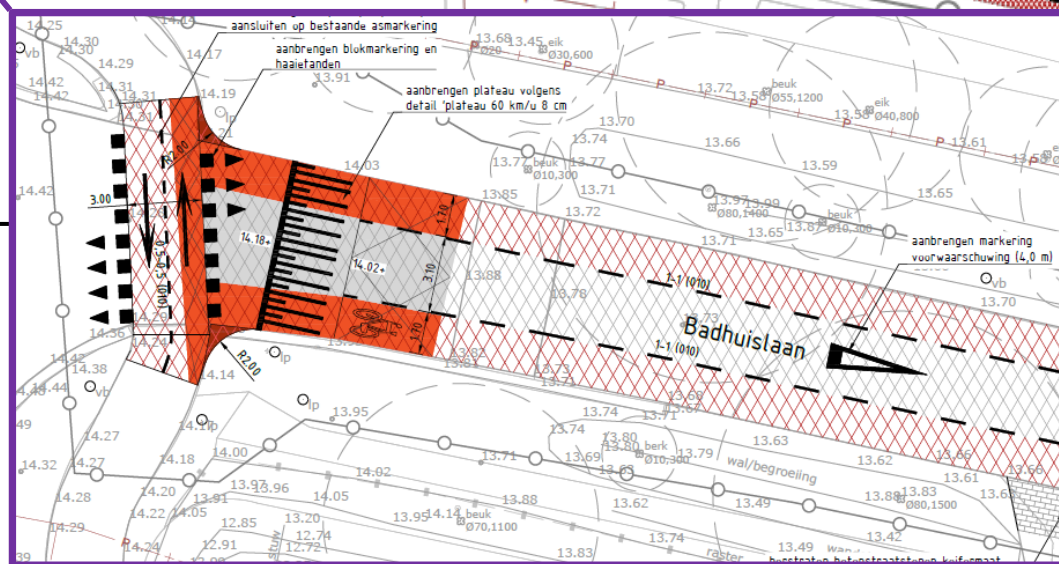


Verkeersbesluit – RHD2022-VKB-189, Situatietekening aanpassing bebording, voorrangsmarkering en aanleg fietsstroken Badhuislaan

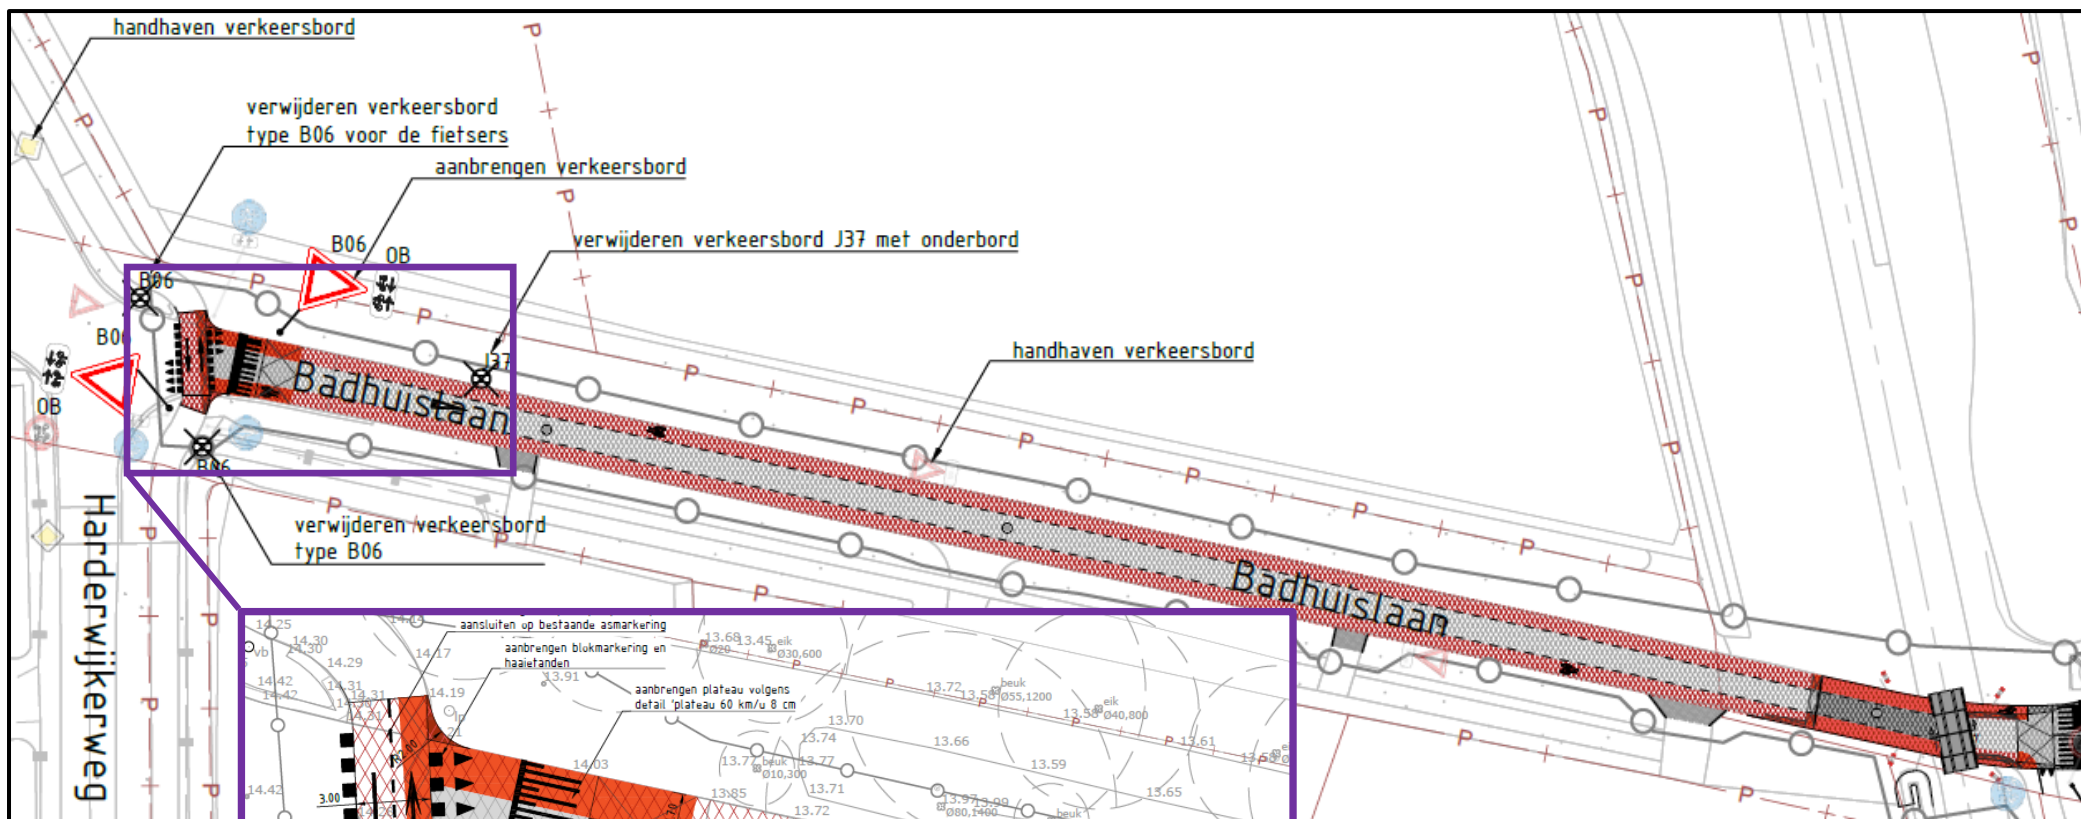

huidige situatie