

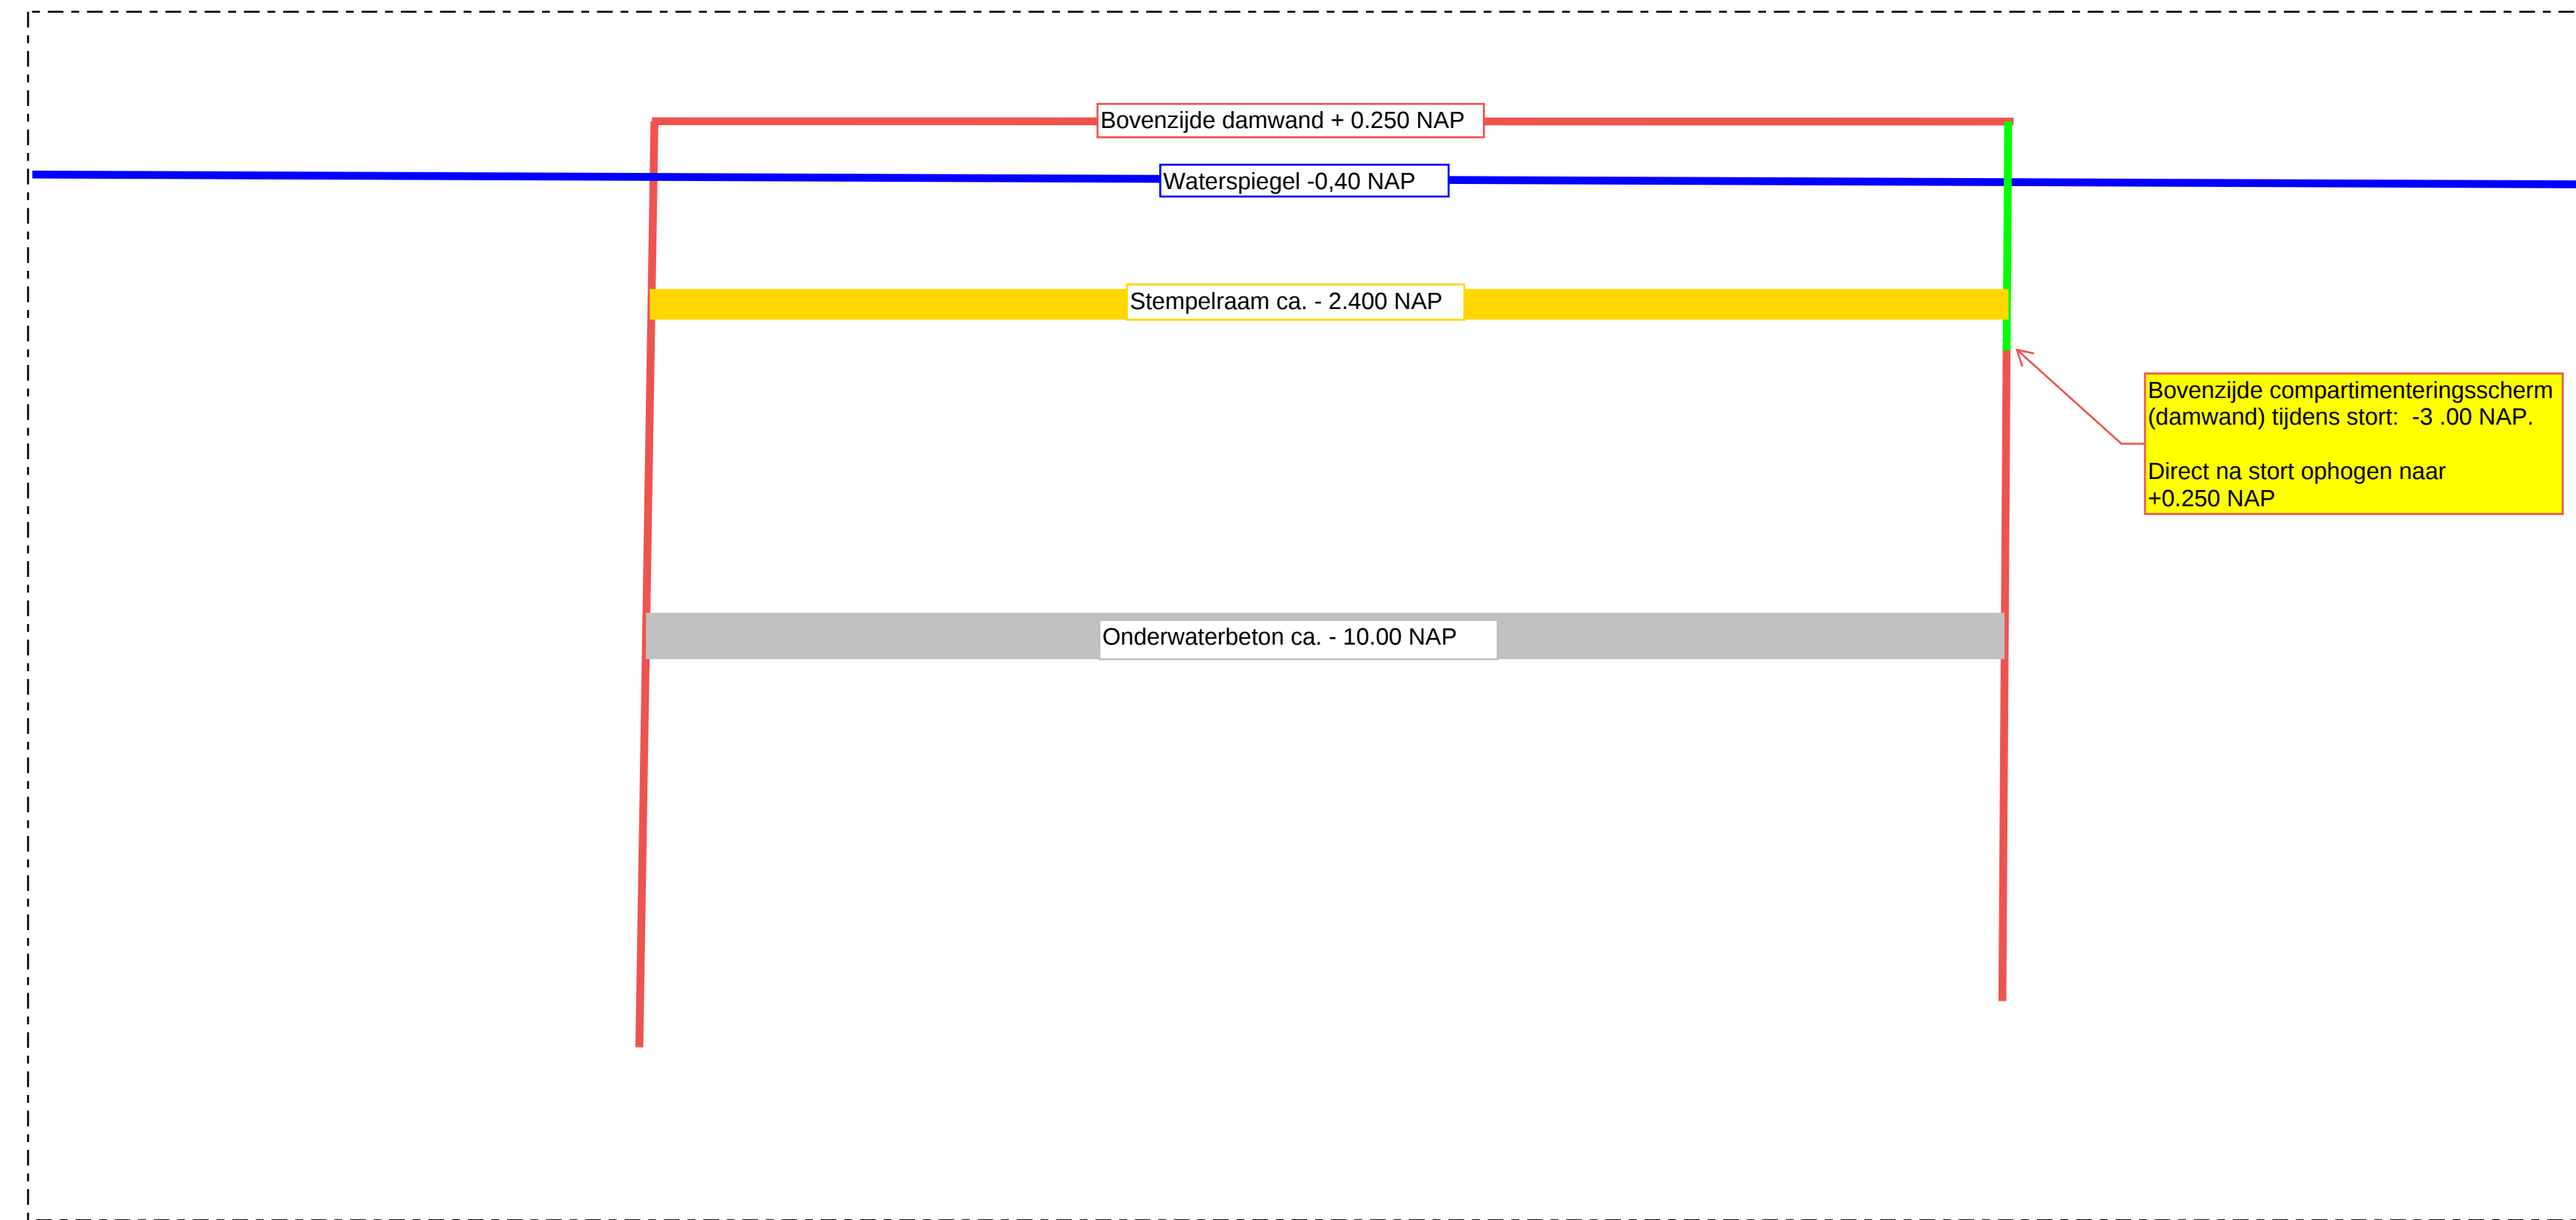


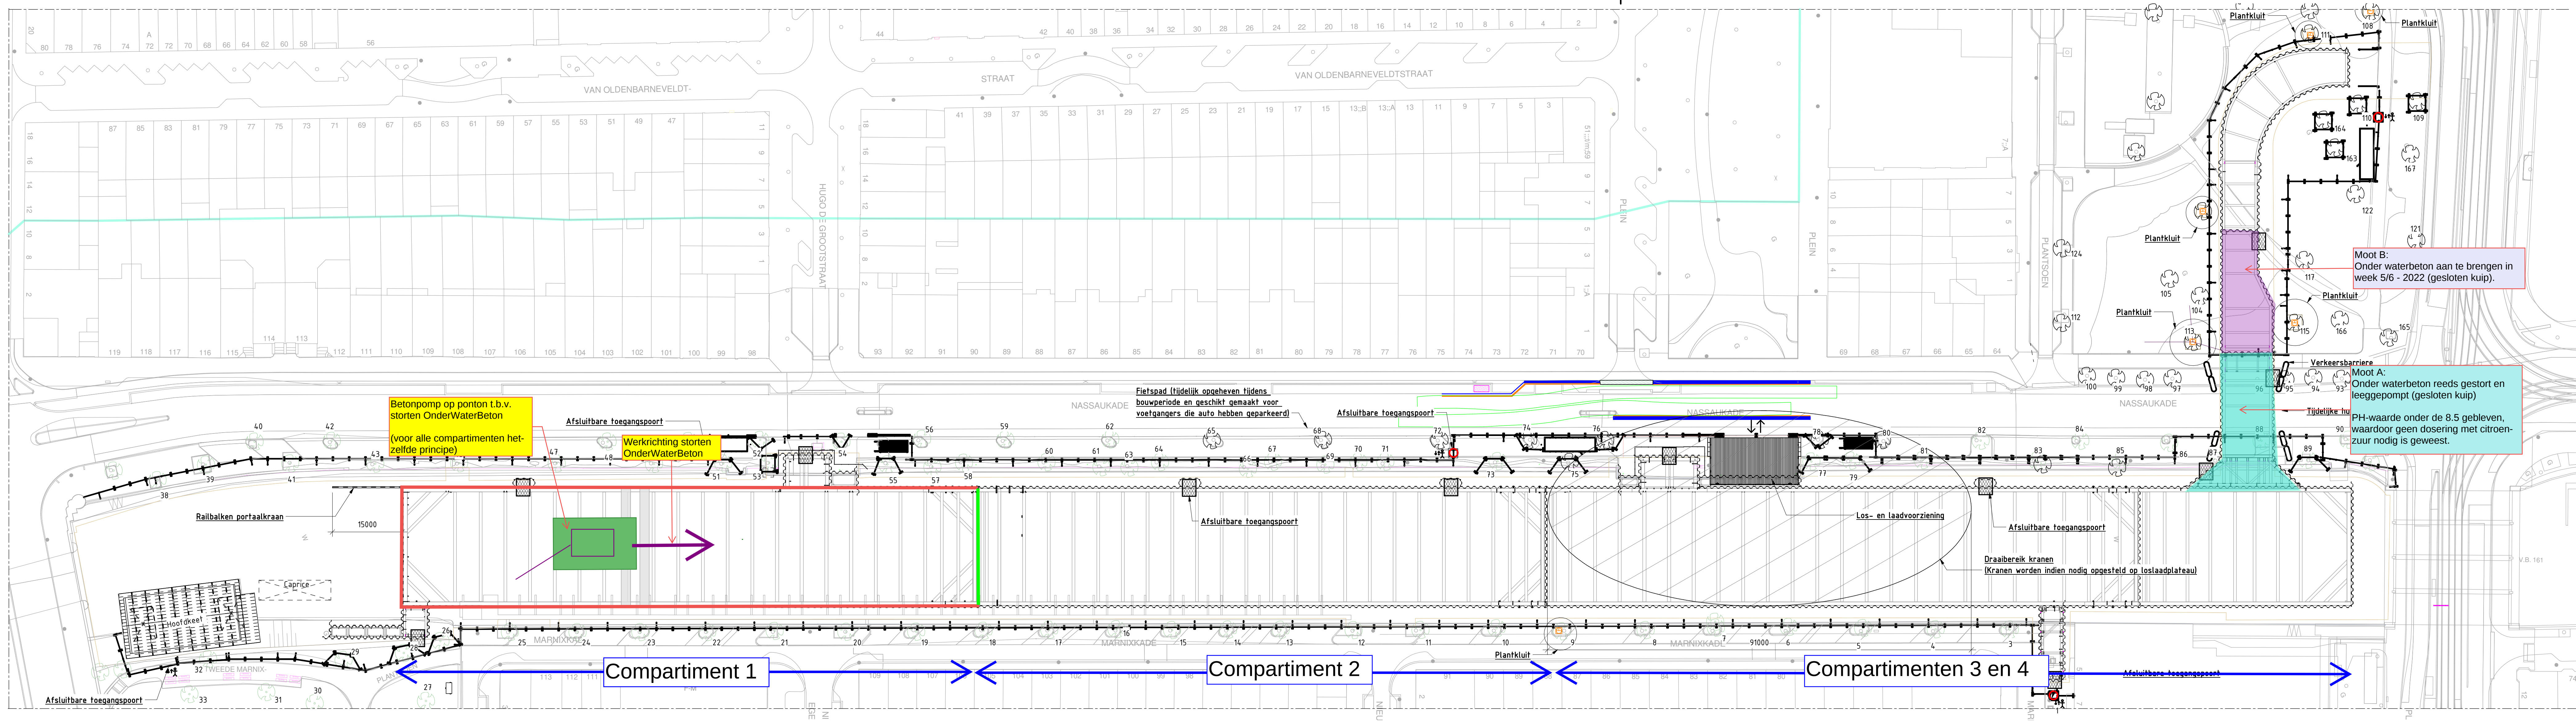

Doorsnede / Situatie tekening t.b.v. storten OnderWaterBeton compartiment 1 (weekend van week 44/45-2021), en compartiment 2 (weekend van week 50/51-2021).

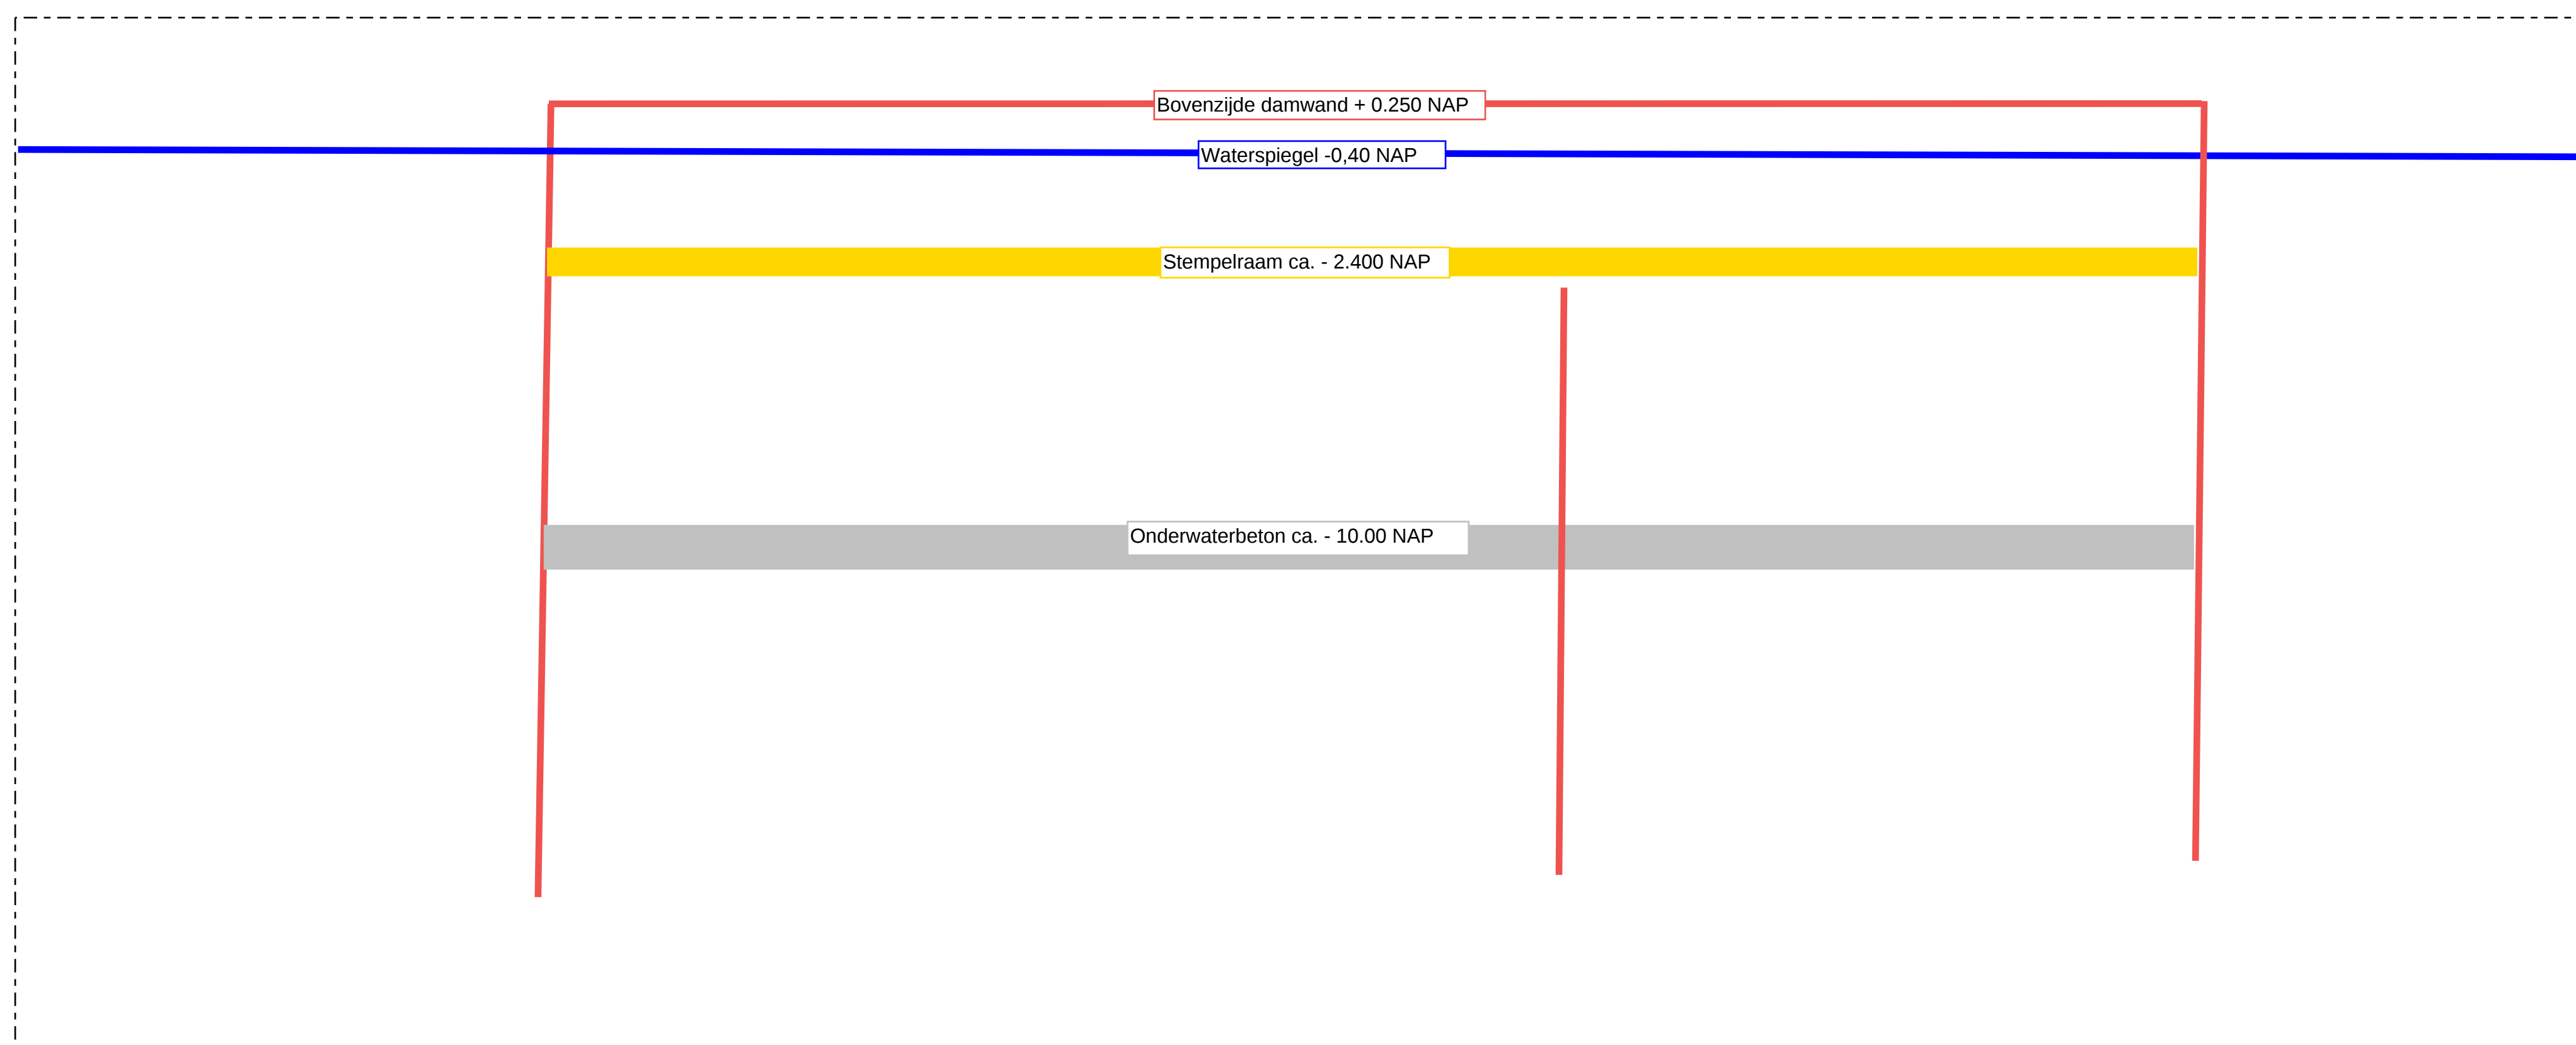

Doorsnede / Situatie tekening t.b.v. storten OnderWaterBeton compartiment 3 en 4 (weekend van week 6/7-2022).

Toelichting/ Verduidelijking principe storten OnderWaterBeton Project Singelgrachtgarage. d.d. 10-09-2021