


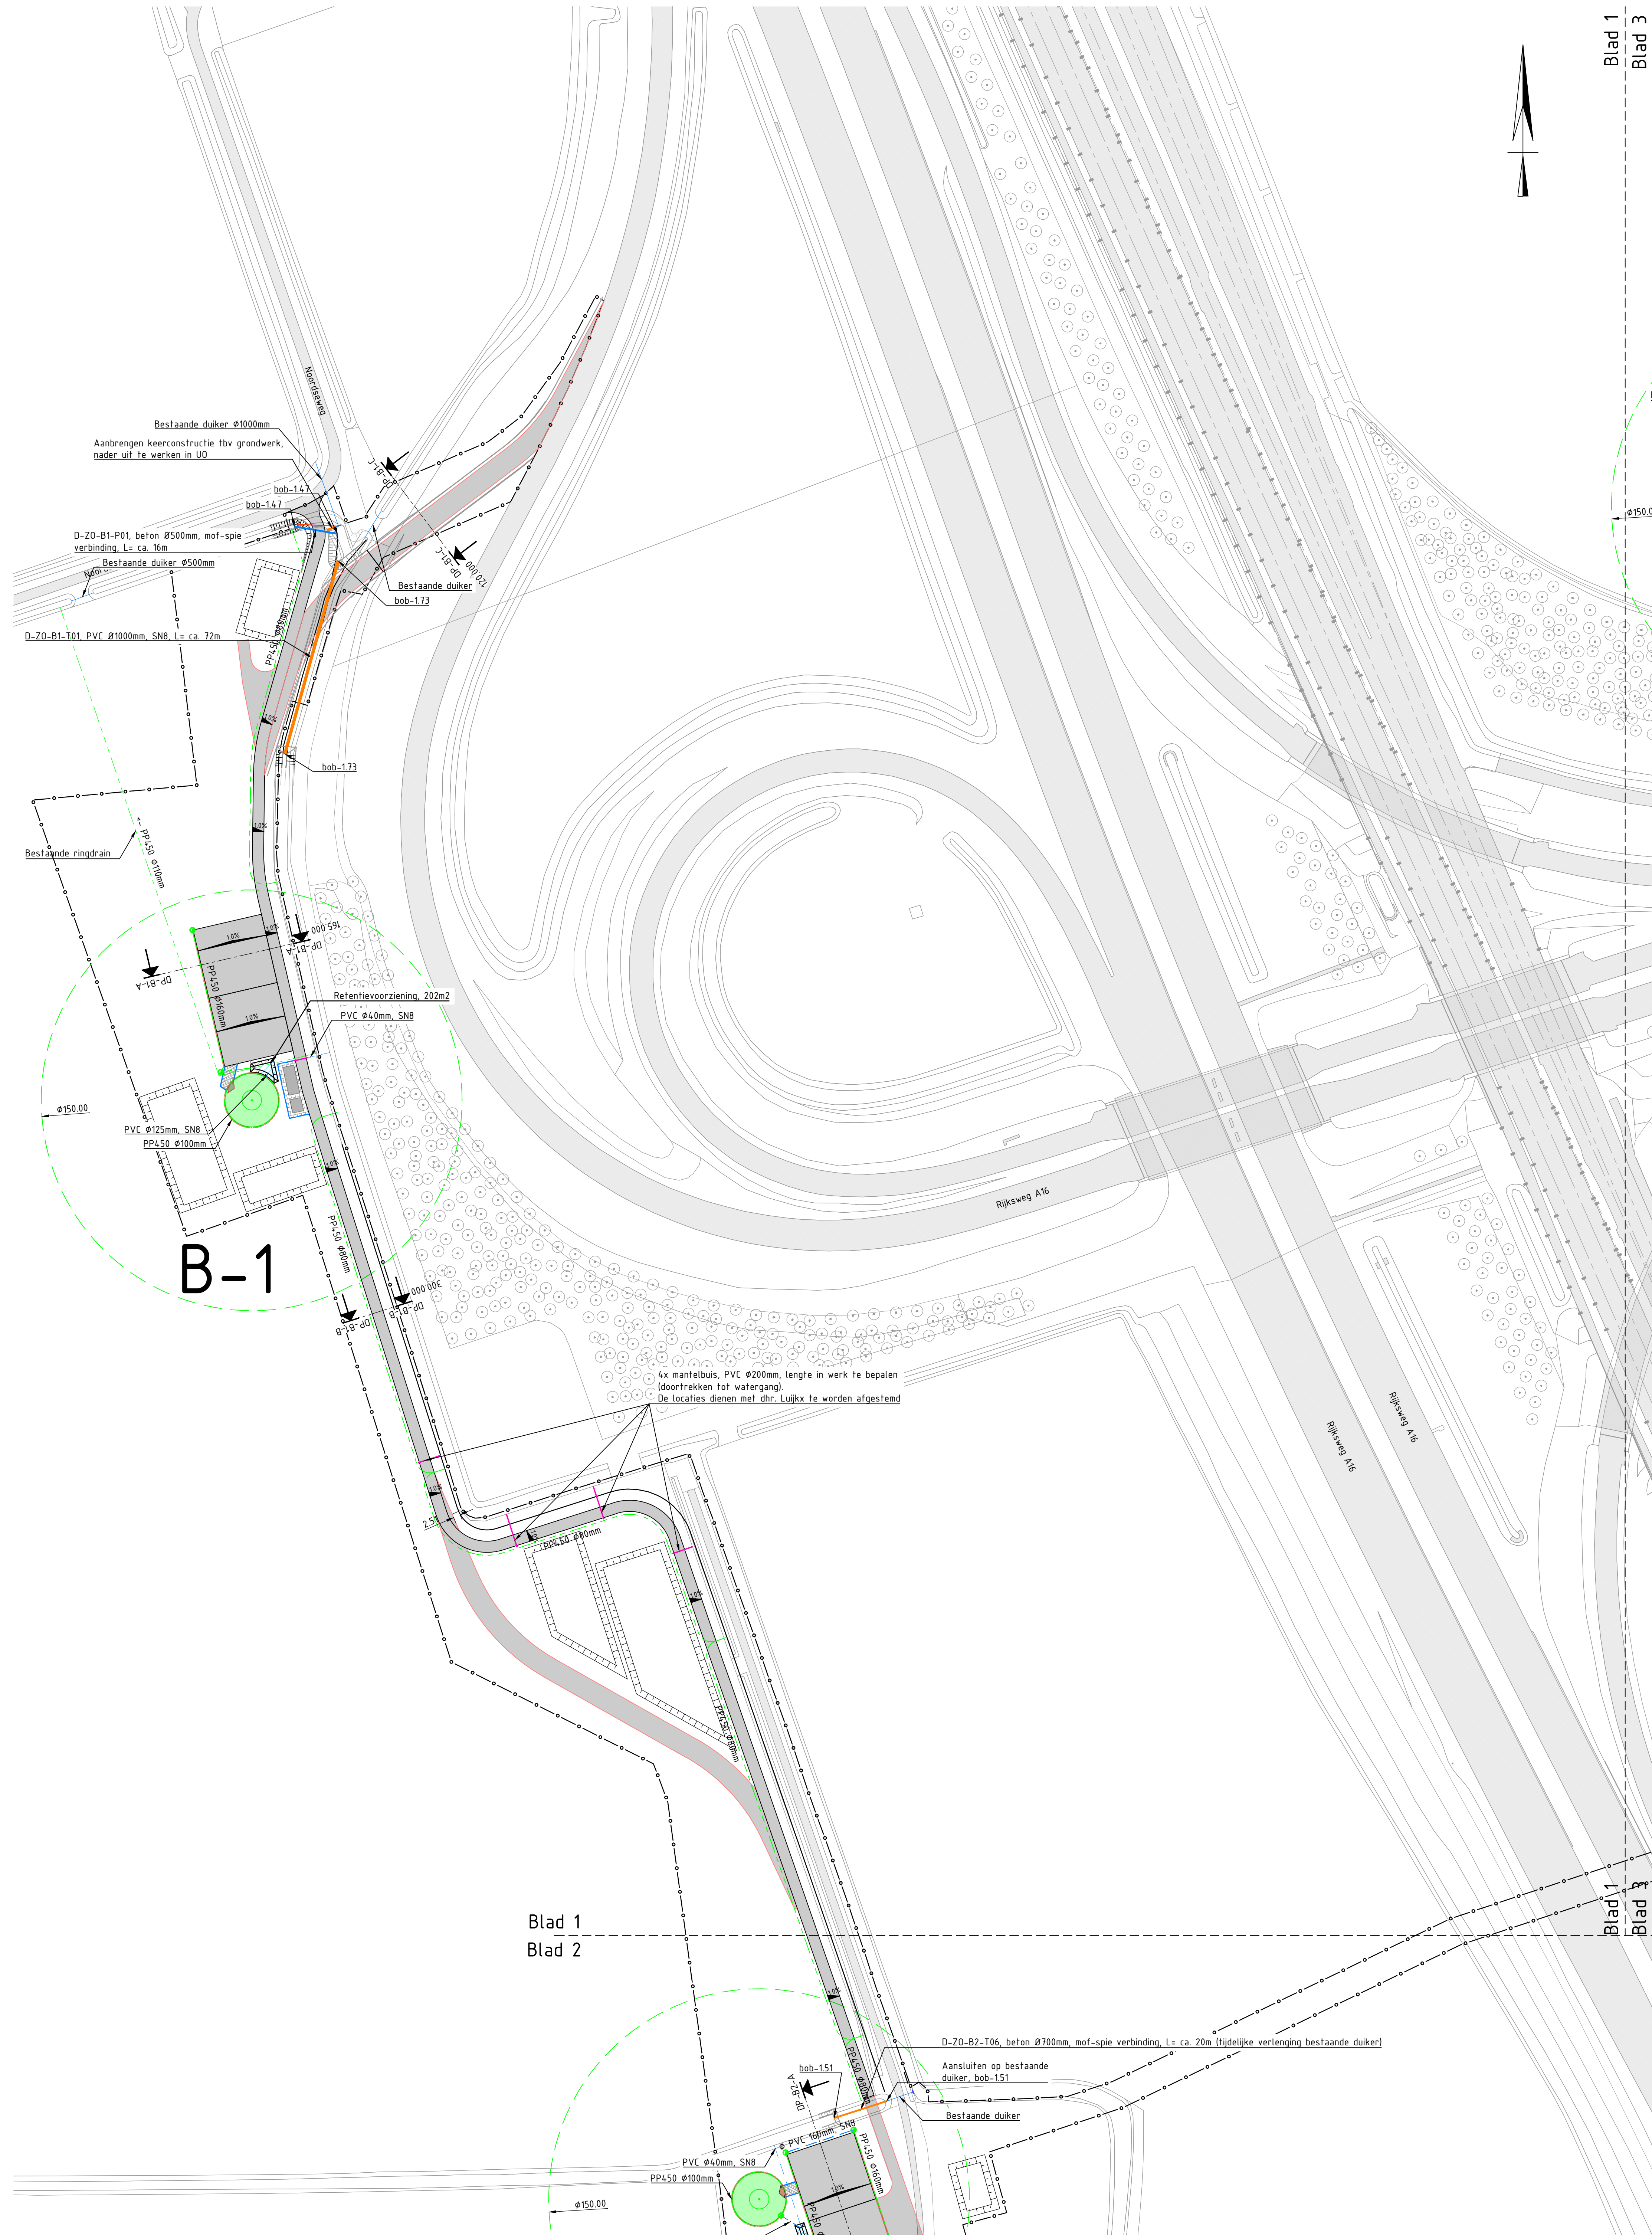


Cluster Zonzeel: B-1

Verklaring

Algemeen


- Projectgrens
- Windturbine
- Waterkeringszone
- Profil van Vrije Ruimte waterkering
- Bestaande situatie
- Bestaande verharding
- Geleiderails
- Hekwerk
- OV-mast
- Wegneublaar
- Hectometerbord
- 4a. Parkweg permanent - asfaltverharding
- 4b. Parkweg tijdelijk
- Permanente duiker
- HWA-afvoertleiding
- Duiker t.b.v. tijdelijke situatie
- Blinde put duiker, beton 800x800mm t.b.v. tijdelijke situatie
- Putten onder draagt, put voorzien van doorsnee-profiel
- Drainage
- Zandkoffer met drainage
- Doorspuilvoorziening
- PVC, 400mm, zonder doorspuilen
- Mantelbus t.b.v. waterhuishouding
- Watercompensatie
- Wegverkanting
- Kabels en leidingen
- Kabeltracé windmolenpark
- Mantelbus
- Boring
- Bestaande drukriolering
- Bestaande riolering vrijverval
- Oprolvak t.b.v. parkbekabeling

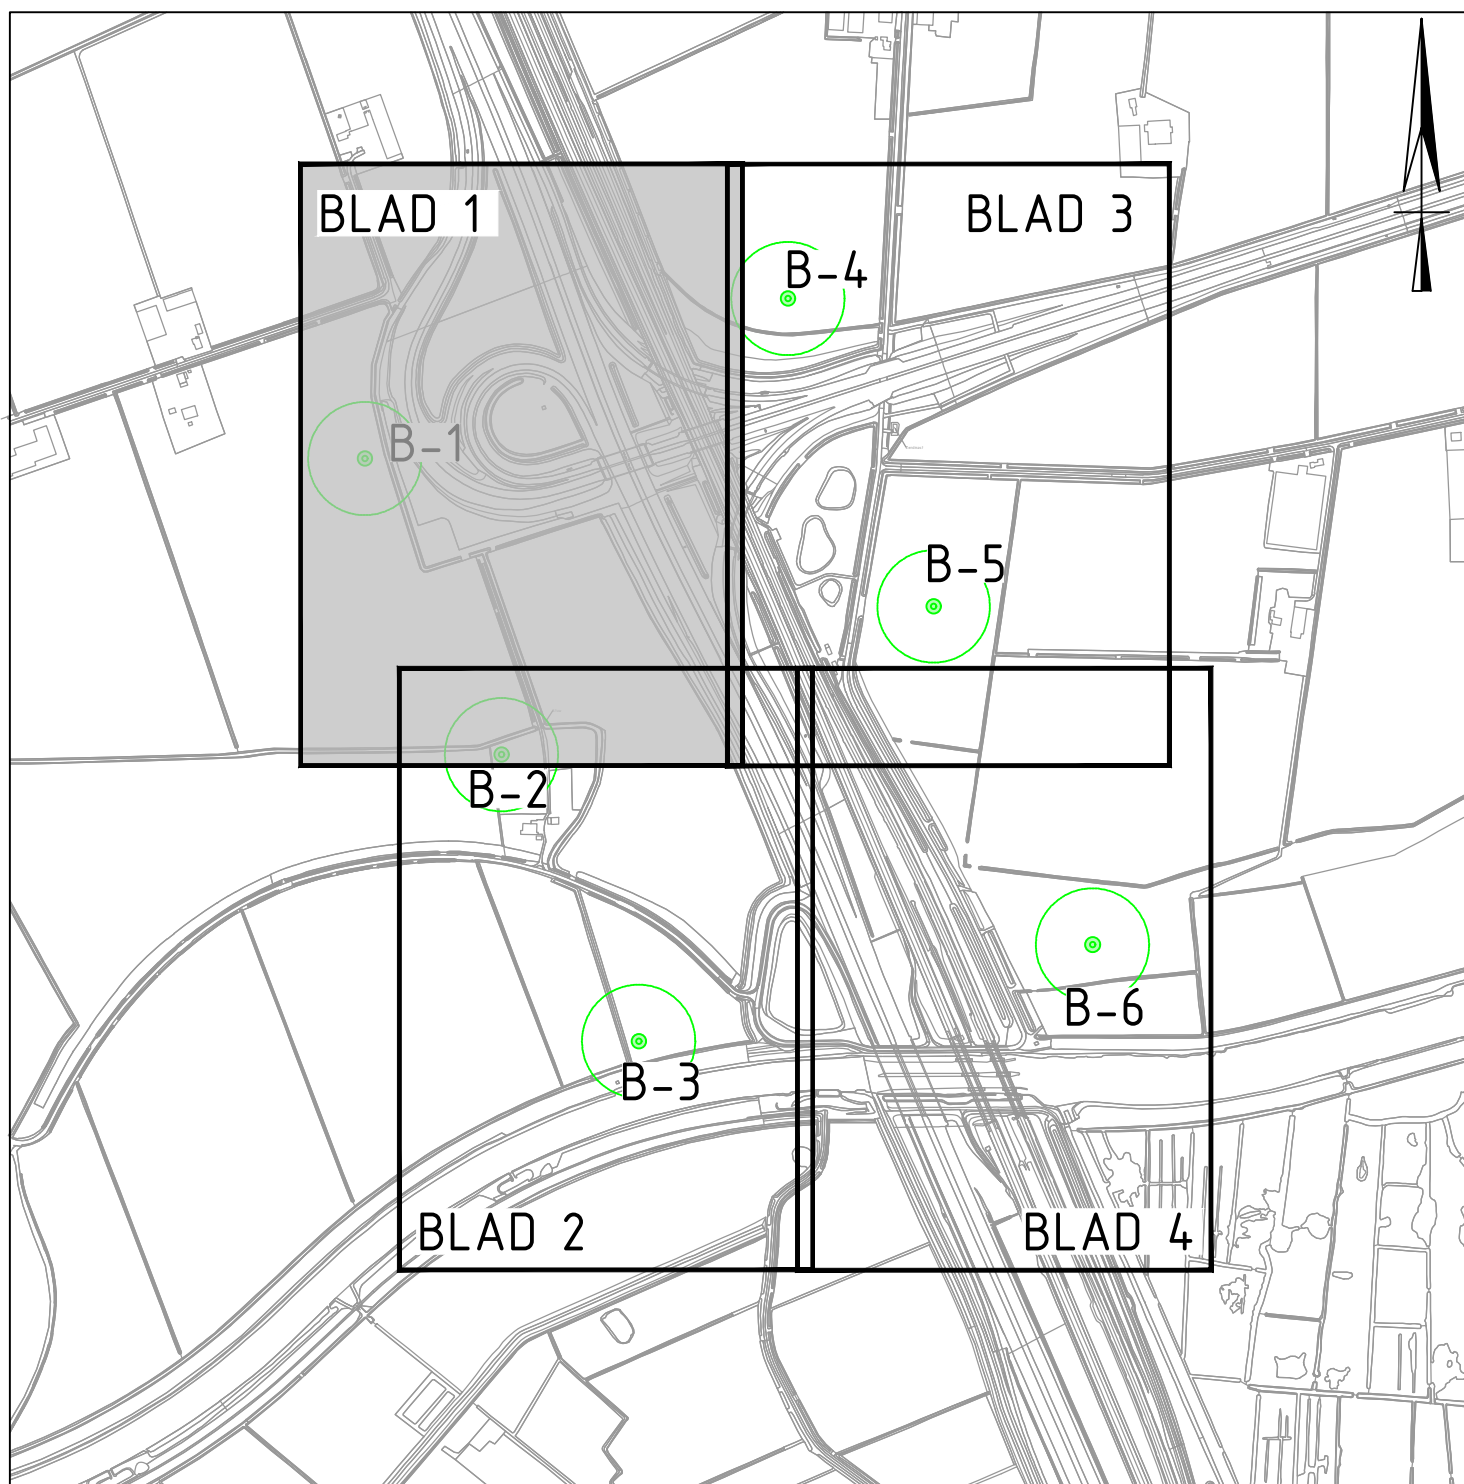

Gekoppelde Xrefs:
X-ALG-B-BGT-Noord-003.dwg
X-ALG-N-GRZ-Projectgrens-003.dwg
X-ZO-N-IPP-Windturbines-301.dwg
X-ZO-N-TXT-Legendas-302.dwg
X-ZO-N-WPM-Dukers-303.dwg
X-ZO-N-DWH-302.dwg
X-ALG-B-WHM-Waterkering-001.dwg
X-ZO-N-WHM-Waterhuishouding-302.dwg
X-ZO-N-DWH-Duikersterking-B-3-derden-201.dwg
X-ZON-N-MS-DO 2.0.dwg
X-ALG-B-KLM-ALIE (P)001-001.dwg
X-ZO-N-TXT-Annotatie-302.dwg
X-ZON-N-MS-Oprolvakken-DO 2.0.dwg
X-ZO-N-IPP-GRONDEPOTS-301.dwg

Opmerkingen:
- Maten in meters tenzij anders aangegeven
- Hoogtemaatvoering in meters t.o.v. NAP
- Houten aangegeven in graten
- Coördinaten in meters t.o.v. rijksdriehoekensstelsel


[Hoogte]Maatvoering in meters (t.o.v. N.A.P.) tenzij anders aangegeven					
2.0	Definitief	Tweede uitgave	TVR	JNU	PKD
1.0	Definitief	Eerste uitgave	TVR	JNU	PKD
0.0	Definitief	Omschrijving wijziging	Det.	Dec.	Dec.
PROJECT			PROJECTNR. - IP21102		
OPDRACHTGEVER			FORMAAT - A0		
ONDERWERP			SCHAA - 1:1000		
			BLAD - 1 / 4		
van gelder			Combinatie WP A16 2,5, Broekhovensestraat 38 8811 NC Ebur Postbus 20 8890 AA Ebur		
mobiliis TBI			FASE DO VERSI 2.0 STATUS Definitief TEKENINGNUMMER IP21102-ZO-TEK-DO-WAT-001		

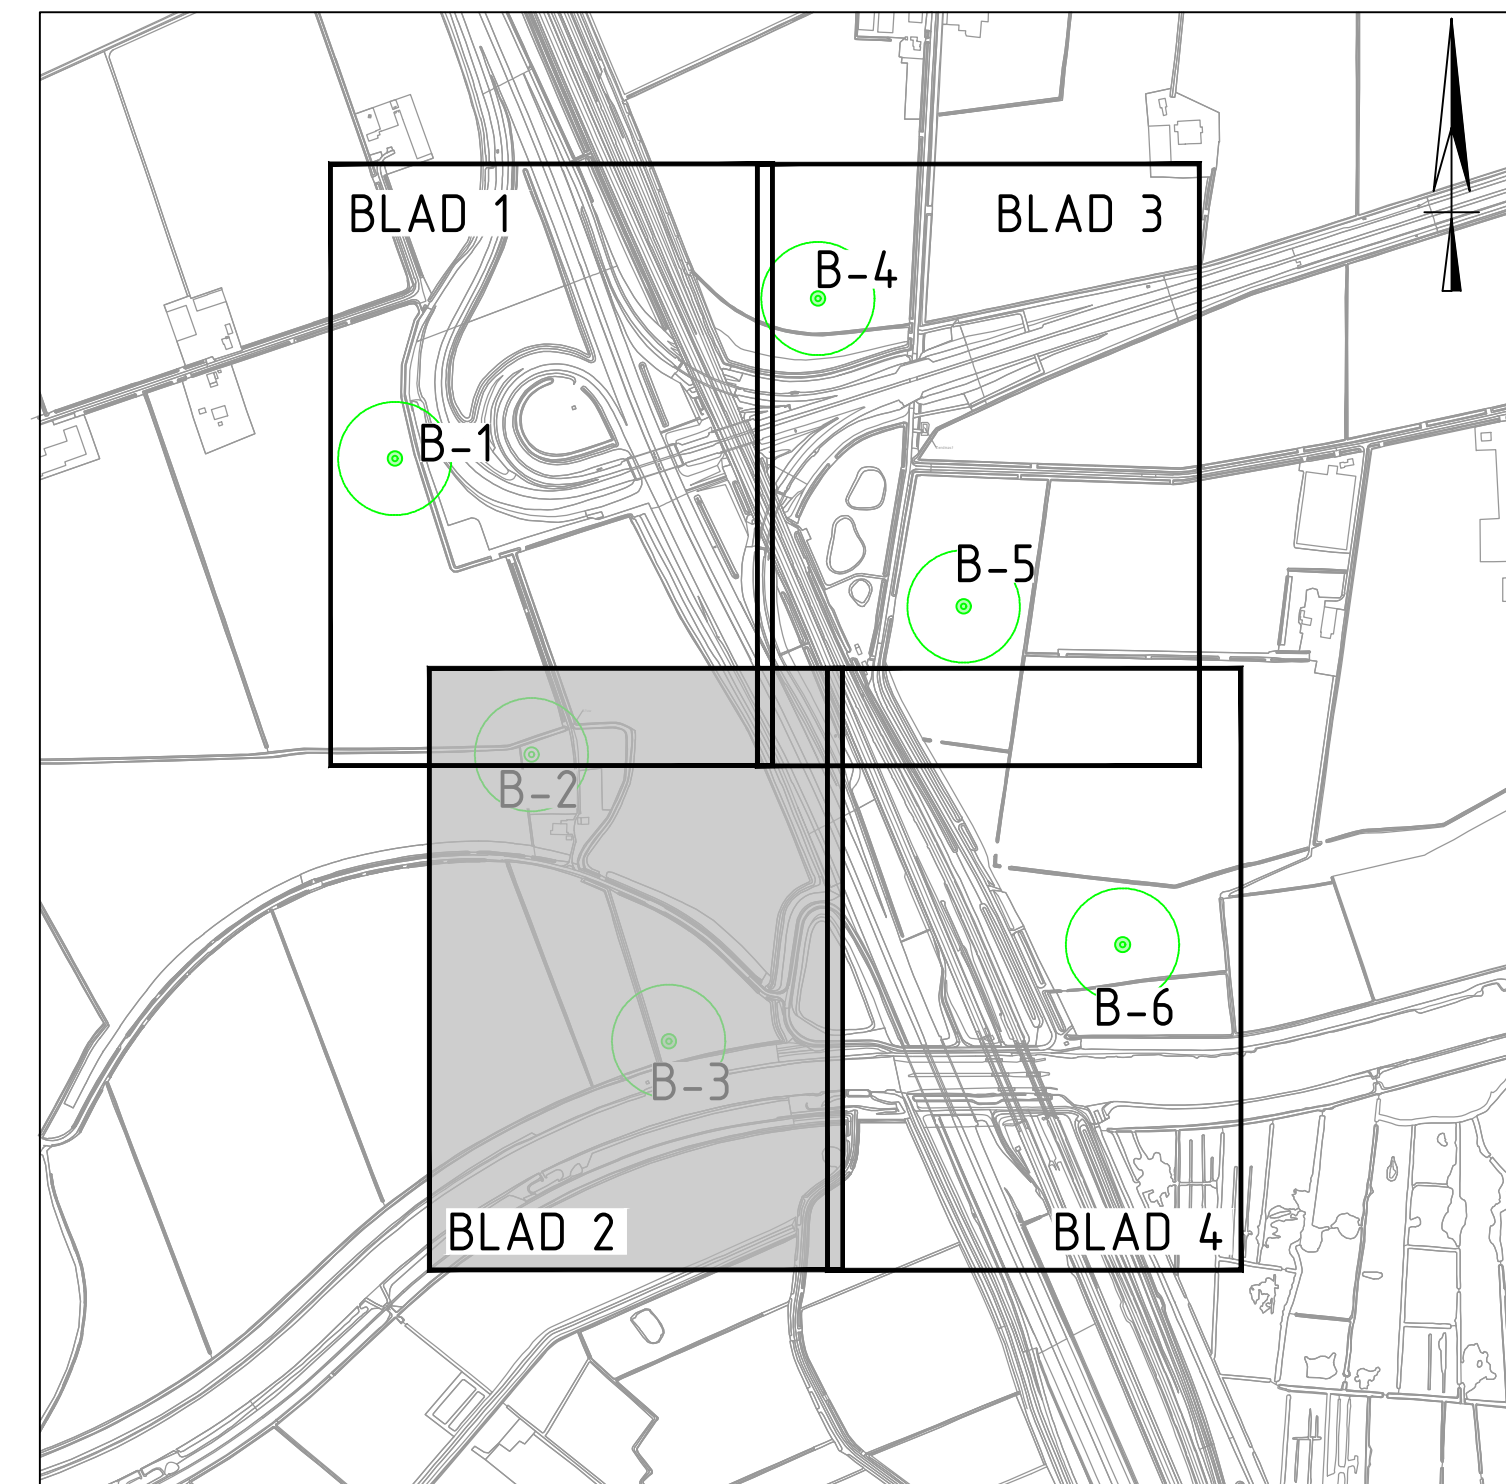


Gekoppelde Xrefs:	Opmerkingen:
X-ALG-BT-BG Noord-003d.wg	- Maten in meters tenzij anders aangegeven
X-ALG-N-GRZ-Projetgrens-003d.wg	- Hoogteaanvoering in meters f.o.v. NAP
X-ZU-N-PP-Minibouwen-003d.wg	- Houten aangegeven in grafen
X-ZU-N-TXT-Legenda-302.dwg	- Coördinaten in meters f.o.v. rijksdriehoekstelsel
X-ZU-N-PP-Minibouwen-303.dwg	
X-ZU-N-DWM-302.dwg	
X-ALG-B-WHM-Waterkering-001.dwg	
X-ZU-N-WHM-Waterhuishouding-302.dwg	
X-ZU-N-DWM-Dijkversterking B-3-derden-201d.wg	
X-ZU-N-HS-002 2.0.dwg	
X-ALG-B-KLE-KLE PR001-001.dwg	
X-ZU-N-TXT-Annotatie-302.dwg	
X-ZU-N-HS-Oprekvalen-02 2.0.dwg	
X-ZU-N-PPG-GRONDDEPOTS-301.dwg	

				(Hoof)Matvoering in meters (t.o.v. N.A.P.) tenzij anders aangegeven	
2.0	Definitief	Tweede uitgave		TVR	JNU PKO 10-12-2001
1.0	Definitief	Eerste uitgave		TVR	JNU PKO 05-11-2000
Versie	Type	Omschrijving wijziging		Get.	Gedg. Datum

PROJECT	PROJECTIEUR - IP21102
OPDRACHTGEVER	Eneco Wind B.V. Nieuweer B.V., Pure Energie B.V. en Traals Energie Collectief
ONDERWERP	Definitief ontwerp GWW Zonzeel Waterhuishouding
	SCHAAFTAL - A0
	FORMAAT - 1 : 1000
	BLAD - 2 / 4

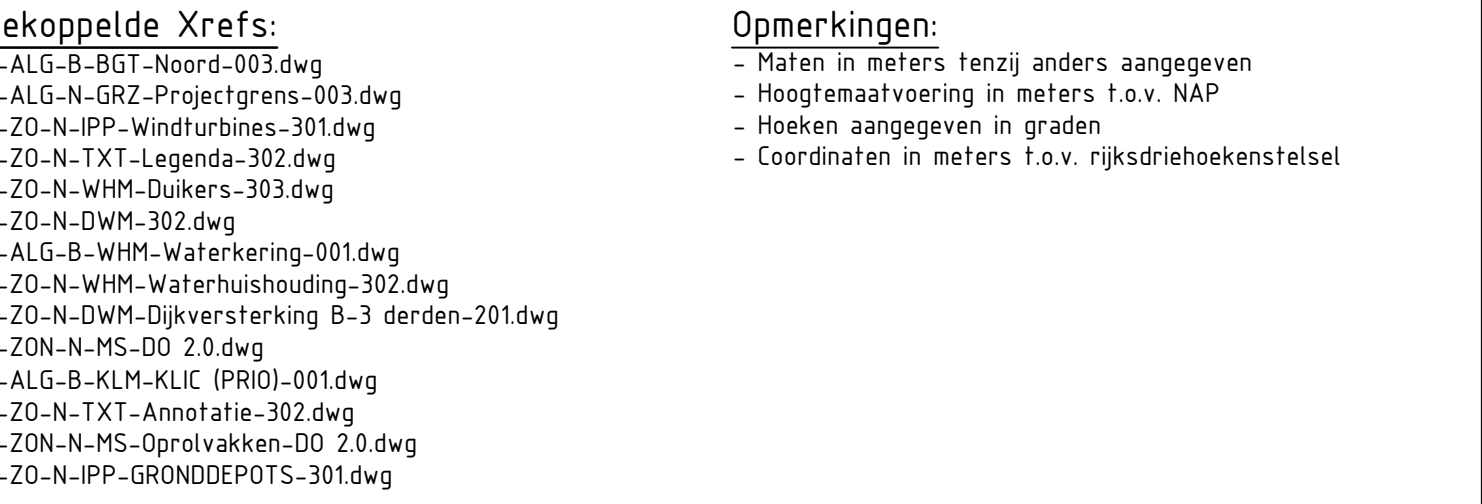[illegible]

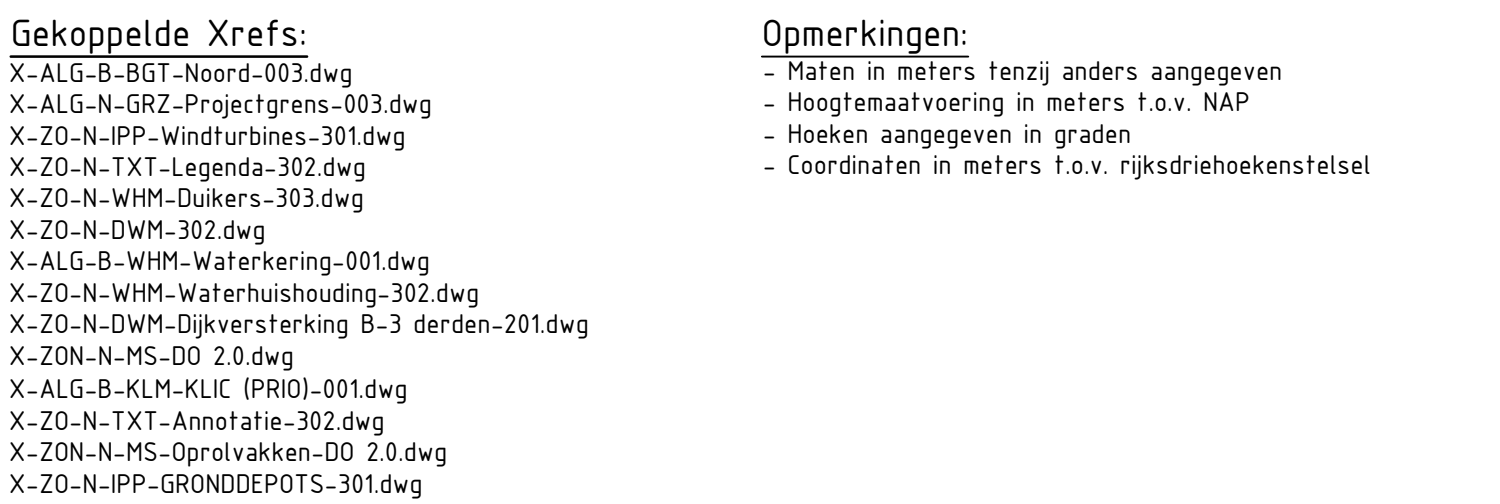[illegible]