


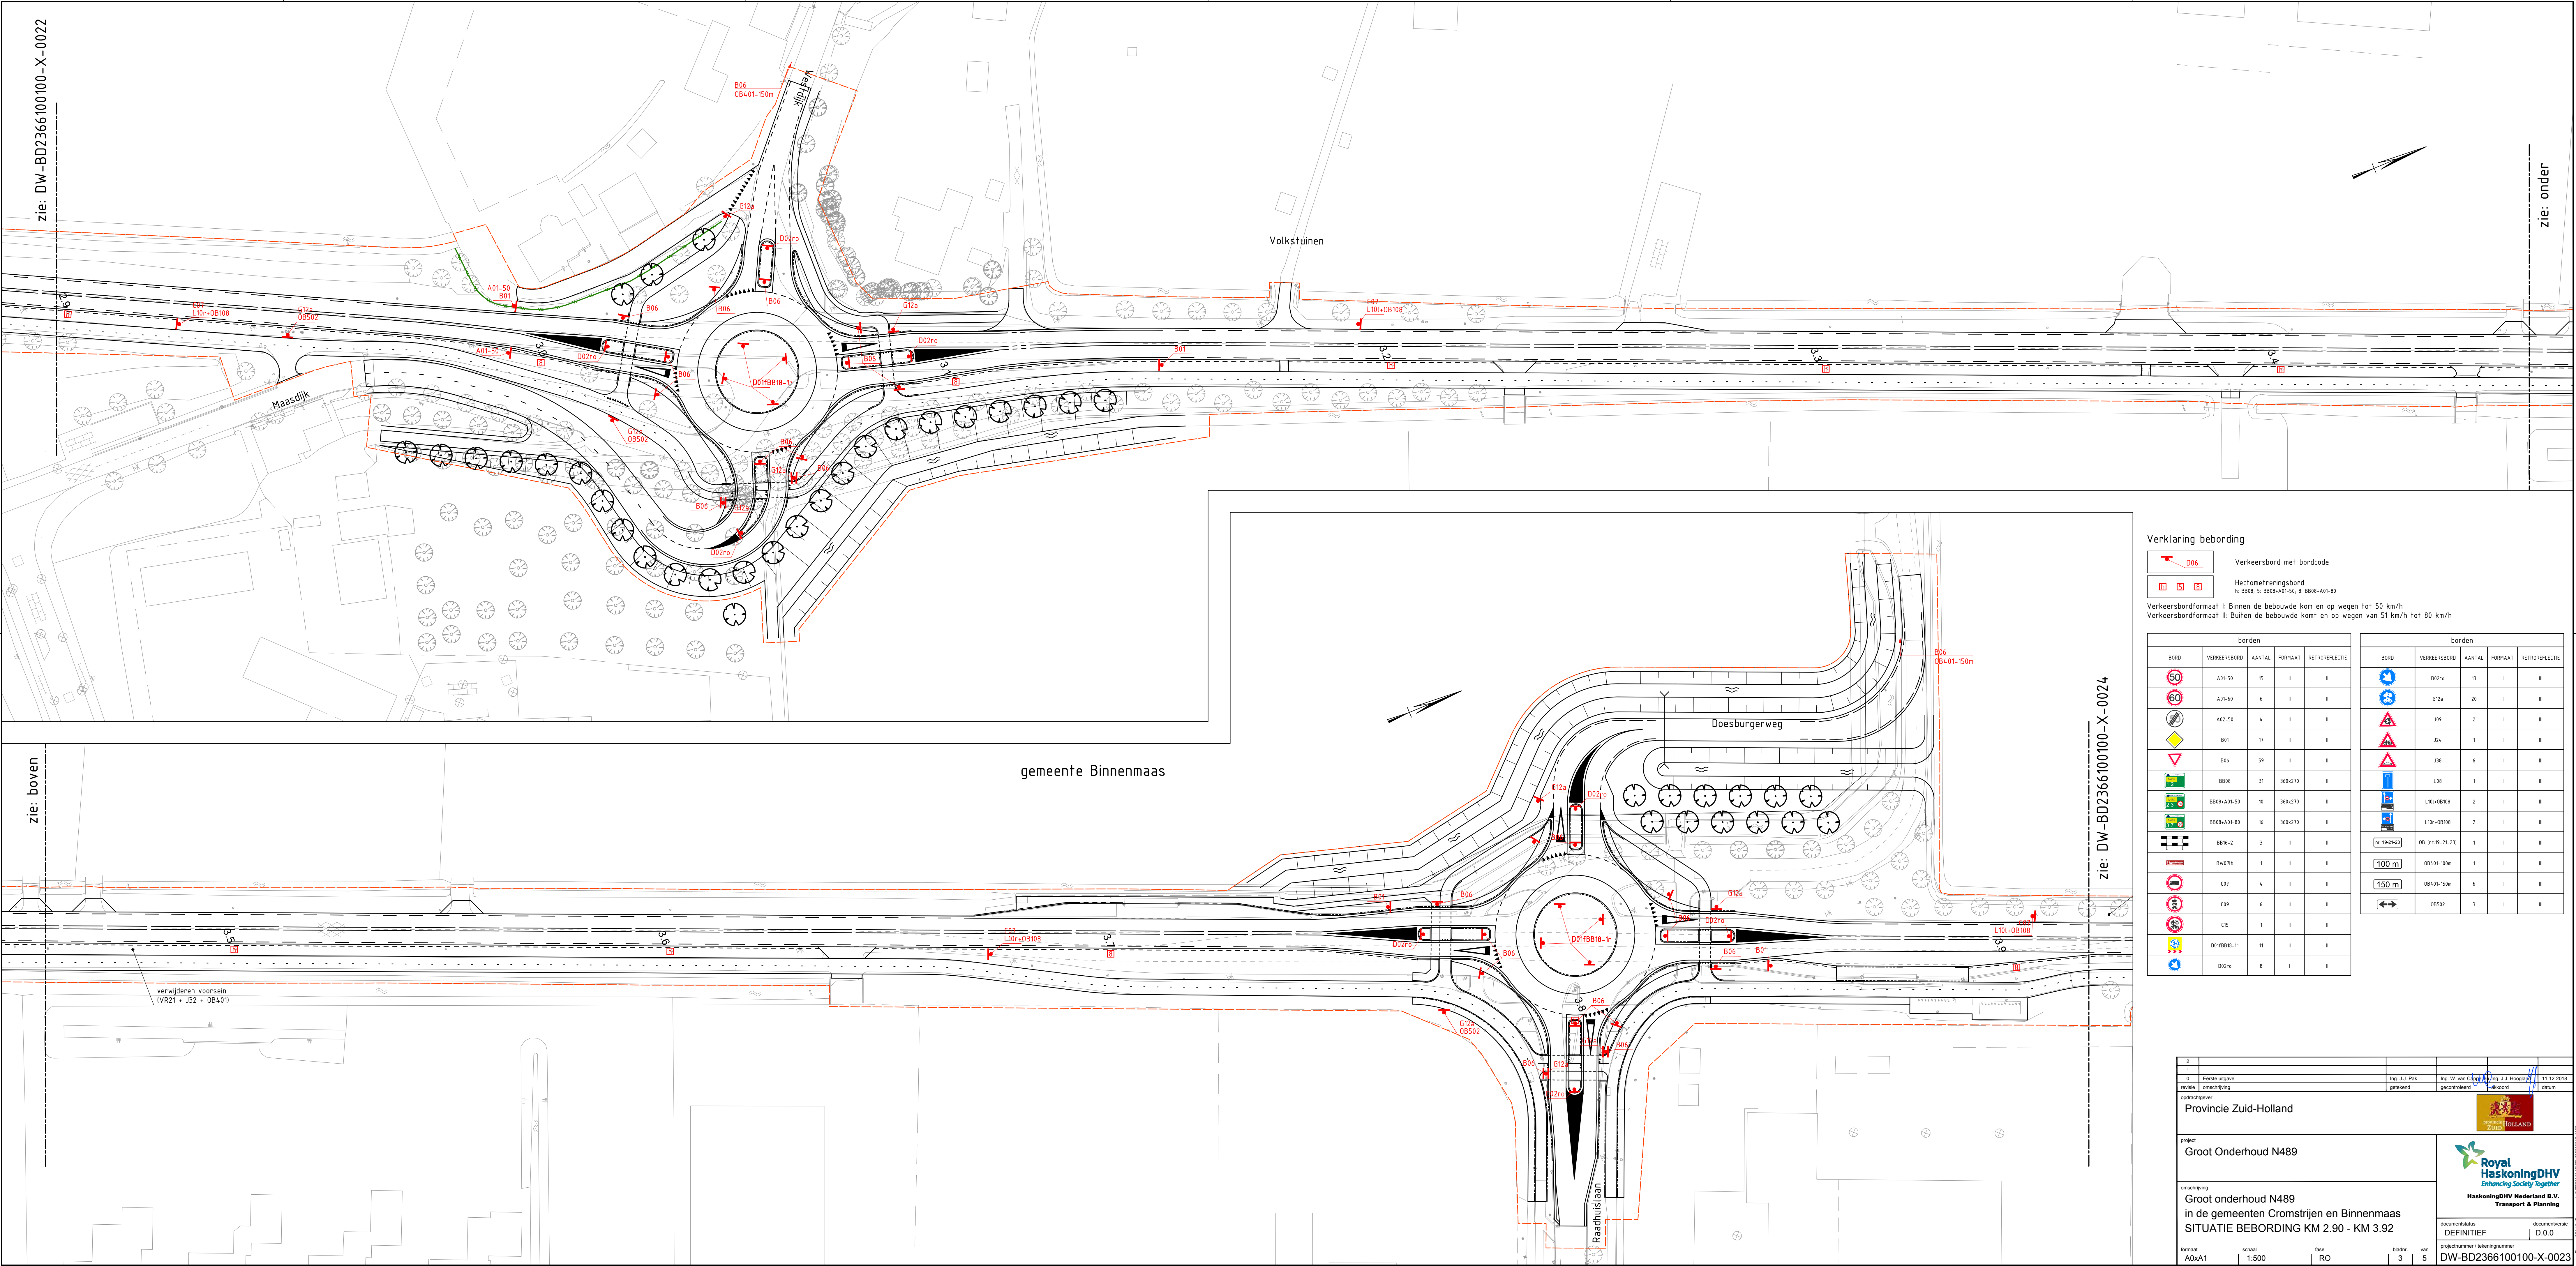

Verklaring bebording

D06

Verkeersbord met bordcode

BB08

BB08-A01-50

BB08-A01-80

Hectometreringsbord

Verkeersbordformaat I: Binnen de bebouwde kom en op wegen tot 50 km/h
Verkeersbordformaat II: Buiten de bebouwde kom en op wegen van 51 km/h tot 80 km/h

borden				
BORD	VERKEERSBORD	AANTAL	FORMAAT	RETROREFLECTIE
	A01-50	15	I	II
	A01-60	6	I	II
	A02-50	4	I	II
	B01	13	I	II
	B06	59	I	II
	BB08	31	360x270	II
	BB08-A01-50	10	360x270	II
	BB08-A01-80	16	360x270	II
	BB16-2	3	I	II
	BW07b	1	I	II
	C07	4	I	II
	C09	6	I	II
	C15	1	I	II
	D01BB18-1r	11	I	II
	D02r	8	I	II

borden				
BORD	VERKEERSBORD	AANTAL	FORMAAT	RETROREFLECTIE
	D02r	13	II	II
	G12a	20	II	II
	J09	2	II	II
	J24	1	II	II
	J38	6	II	II
	L08	1	II	II
	L101-OB108	2	II	II
	L10r-OB108	2	II	II
	OB (nr 19-21-23)	1	II	II
	OB401-100m	1	II	II
	OB401-50m	6	II	II
	OB502	3	II	II

2					
1					
0	Eerste uitgave	Ing. J.J. Pak	Ing. W. van Gorp	Ing. J.J. Hoogstra	11-12-2018
revisie	omschrijving	getekend	gecontroleerd	akkoord	datum
Provincie Zuid-Holland					
project Groot Onderhoud N489					
omschrijving Groot onderhoud N489 in de gemeenten Cromstrijen en Binnenmaas SITUATIE BEBORDING KM 2.90 - KM 3.92					
documentstatus DEFINITIEF					
documentversie D.0.0					
projectnummer / lekeningsnummer DW-BD2366100100-X-0023					