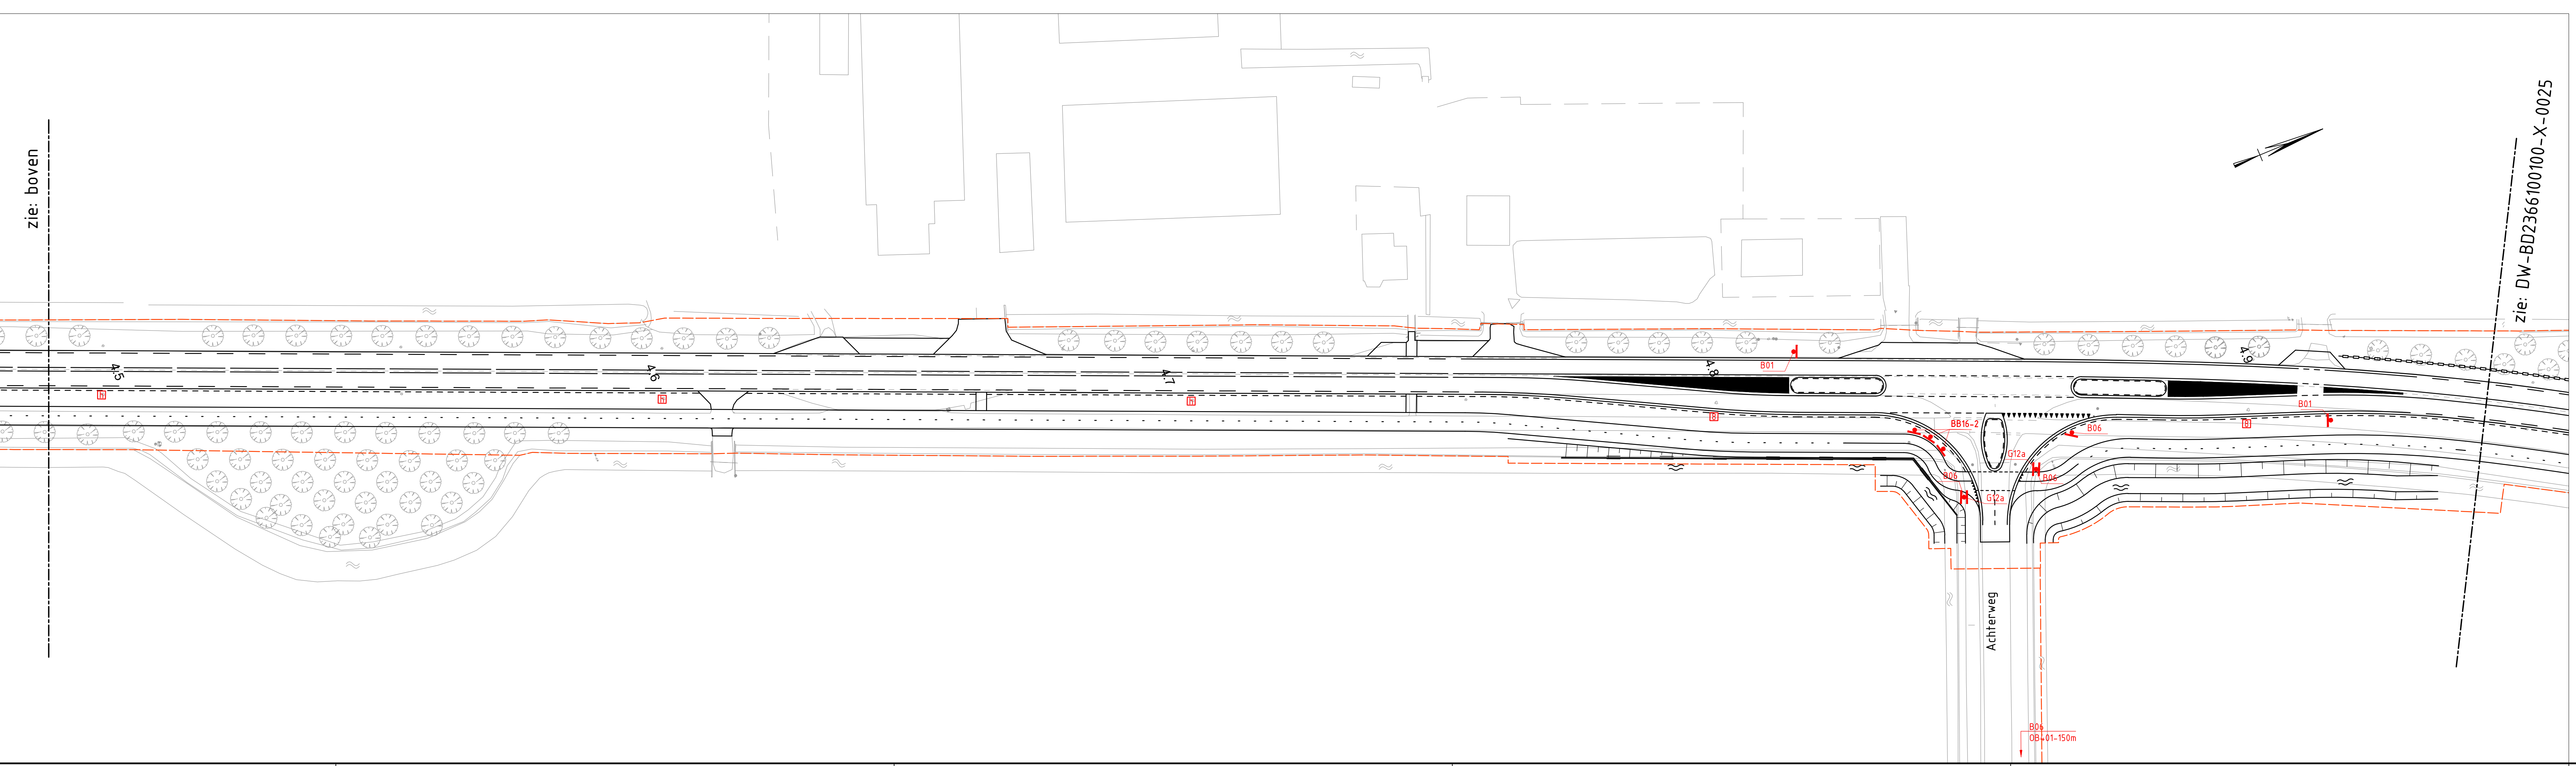
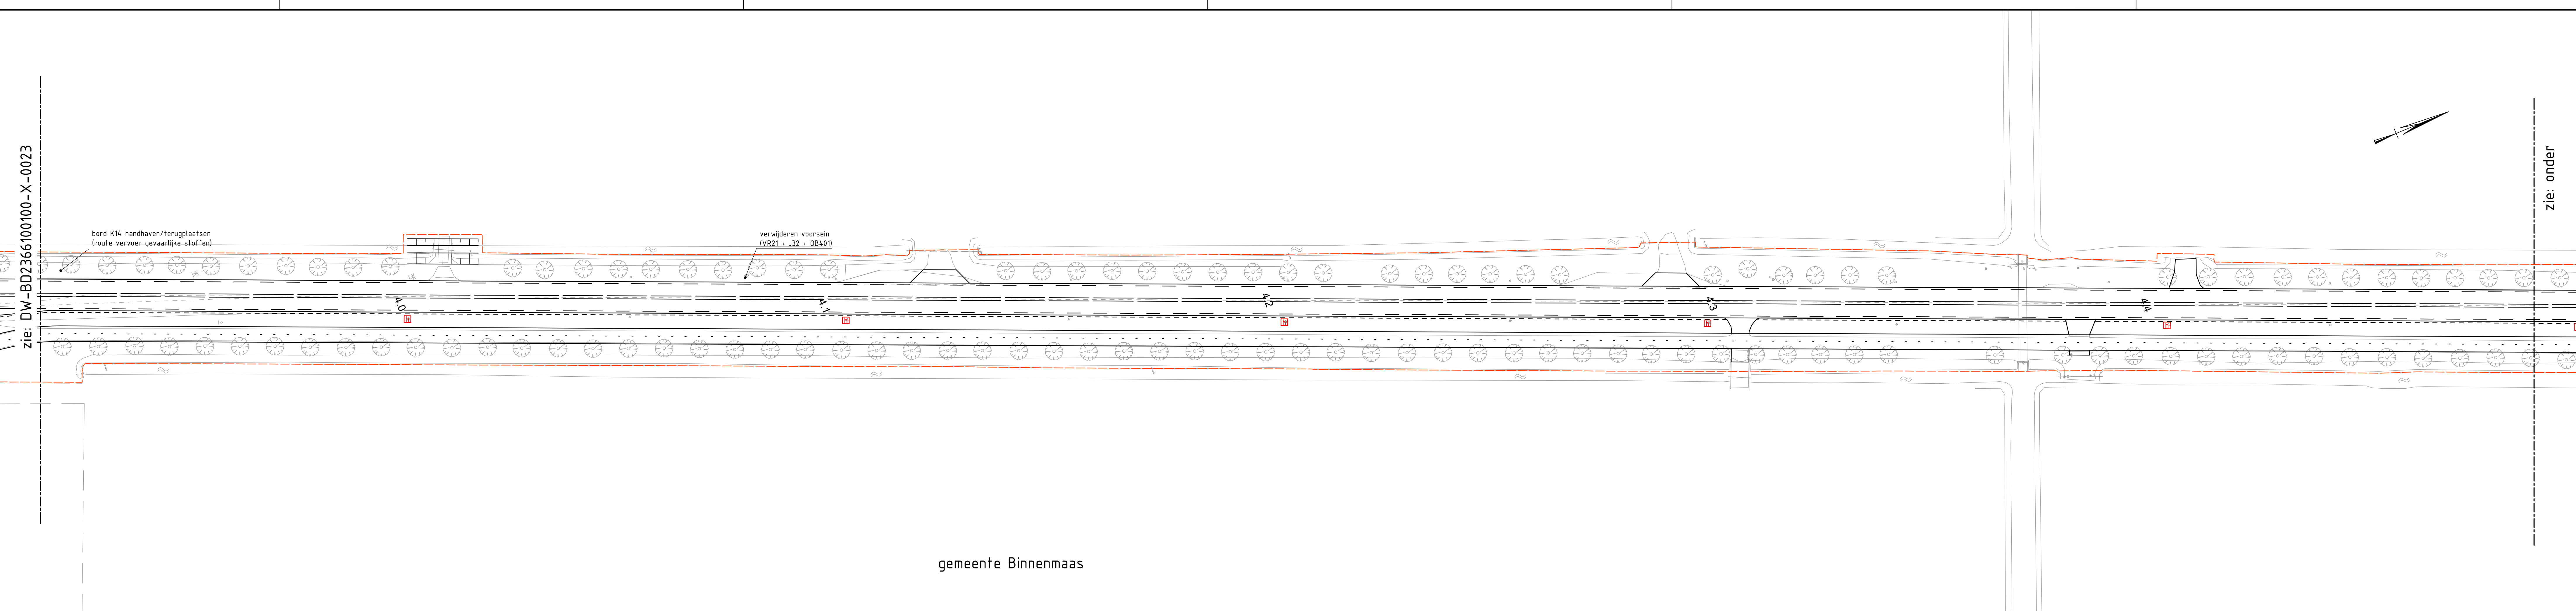




Verklaring bebording

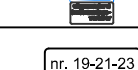
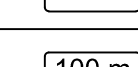
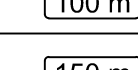
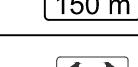
 D06 Verkeersbord met bordcode

 Hectometreeringsbord

H- BB08, S- BB08-A01-S0, S- BB08-A01-S0

Verkeersbordformaat I: Binnen de bebouwde kom en op wegen tot 50 km/h
Verkeersbordformaat II: Buiten de bebouwde kom en op wegen van 51 km/h tot 80 km/h

borden				
BORD	VERKEERSBORD	AANTAL	FORMAAT	RETROREFLECTIE
	A01-50	15	I	II
	A01-60	6	I	II
	A02-50	4	I	II
	B01	17	I	II
	B06	59	I	II
	BB08	31	360x270	II
	BB08-A01-S0	10	360x270	II
	BB08-A01-S0	16	360x270	II
	BB16-2	3	I	II
	BW070a	1	I	II
	C01	4	I	II
	C09	6	I	II
	C15	1	I	II
	D010B08-1y	11	I	II
	D02ra	8	I	II

borden				
BORD	VERKEERSBORD	AANTAL	FORMAAT	RETROREFLECTIE
	D02ra	13	II	II
	G12a	20	II	II
	J09	2	II	II
	J24	1	II	II
	J38	6	II	II
	L08	1	II	II
	L101-OB108	2	II	II
	L101-OB108	2	II	II
	OB 19-21-231	1	II	II
	OS&01-100m	1	II	II
	OS&01-150m	6	II	II
	OB502	3	II	II

2									
1									
0	Eerste uitgave								
revisie	omschrijving								
verwijdering									
Provincie Zuid-Holland									
project		Groot Onderhoud N489							
omschrijving		Groot onderhoud N489 in de gemeenten Cromstrijen en Binnenmaas SITUATIE BEBORDING KM 3.92 - KM 4.95							
formaat	schaal	base	bladnr	van					
A0x1	1:500	RO	4	5					

documentstatus: DEFINITIEF

documentversie: D.0.0

projectnummer / tekeningnummer: DW-BD2366100100-X-0024

Royal HaskoningDHV
Enhancing Society Together
HaskoningDHV Nederland B.V.
Transport & Planning