
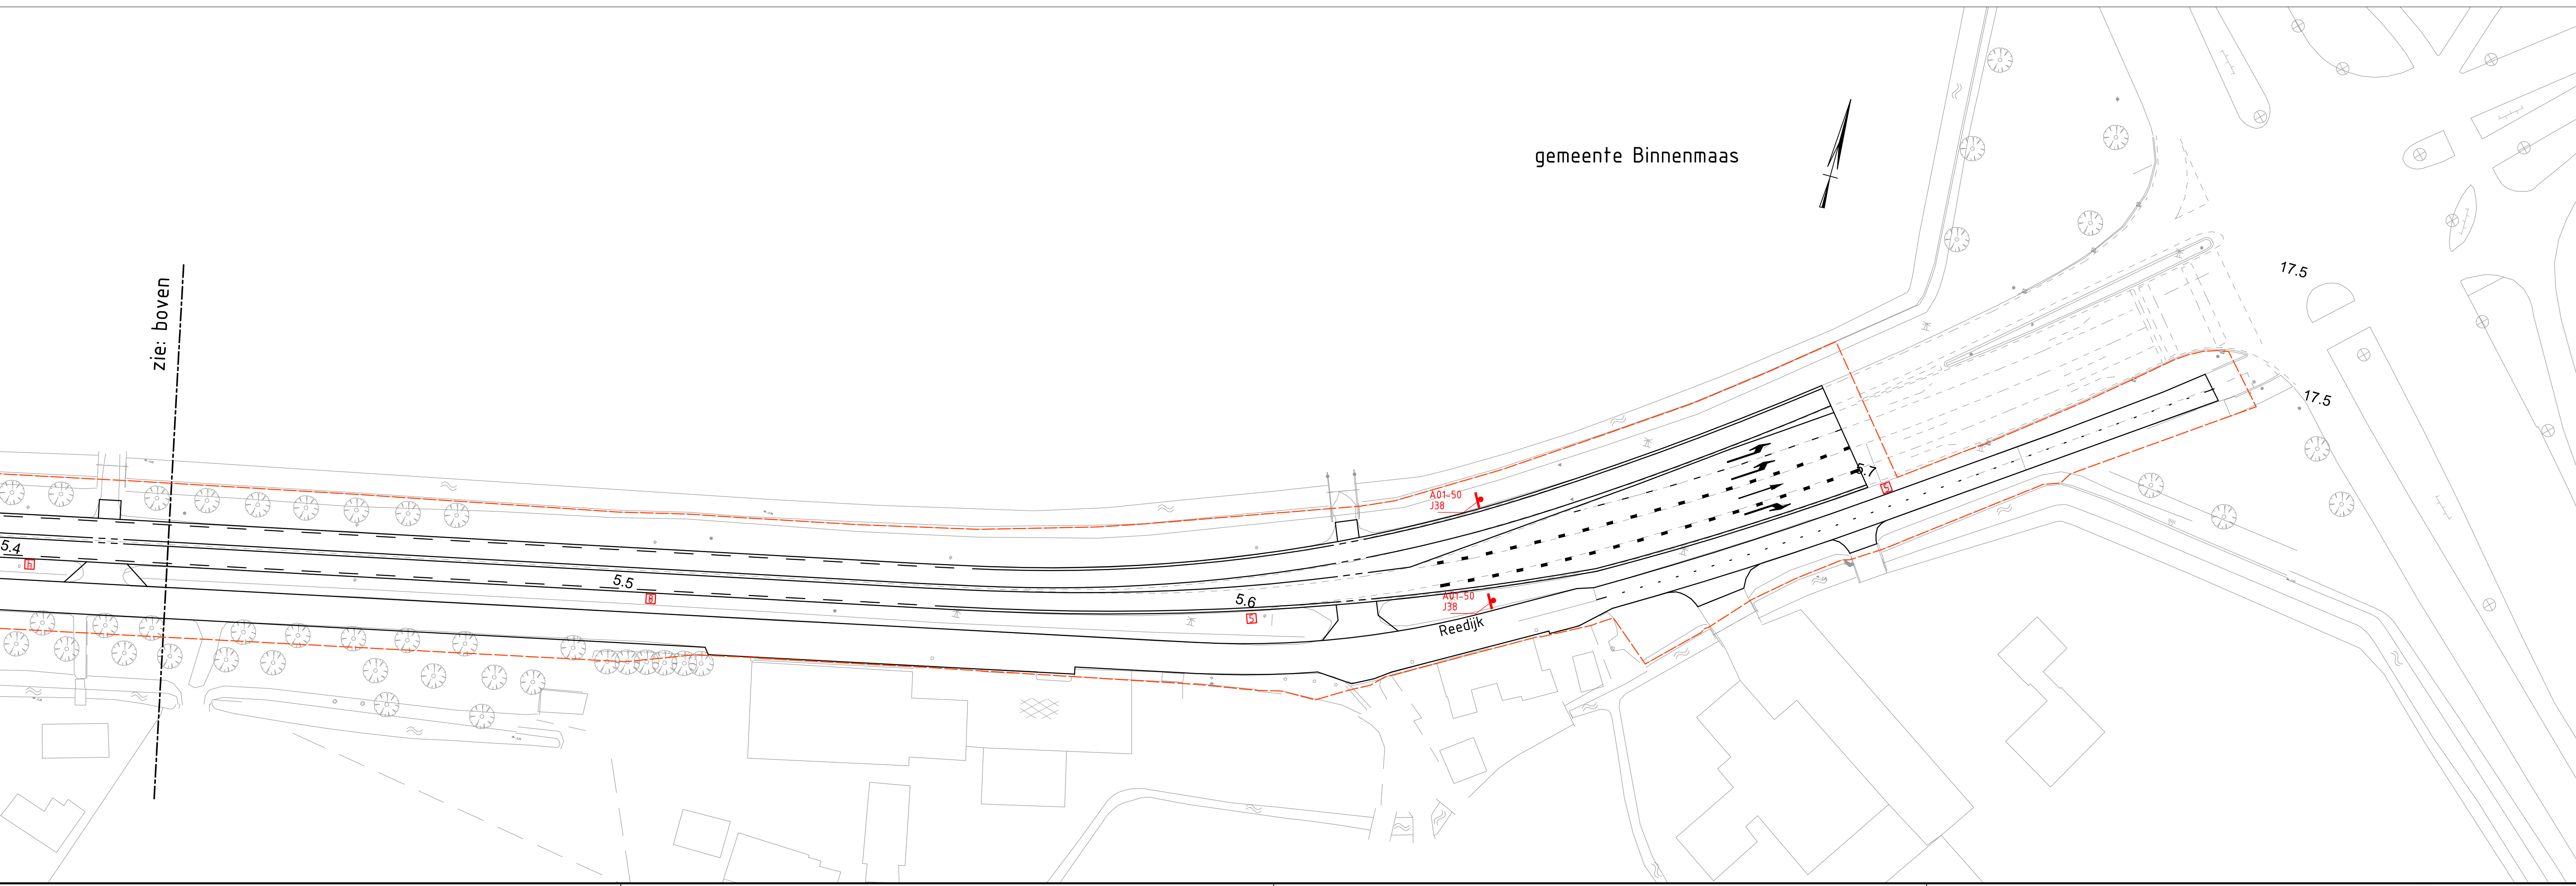


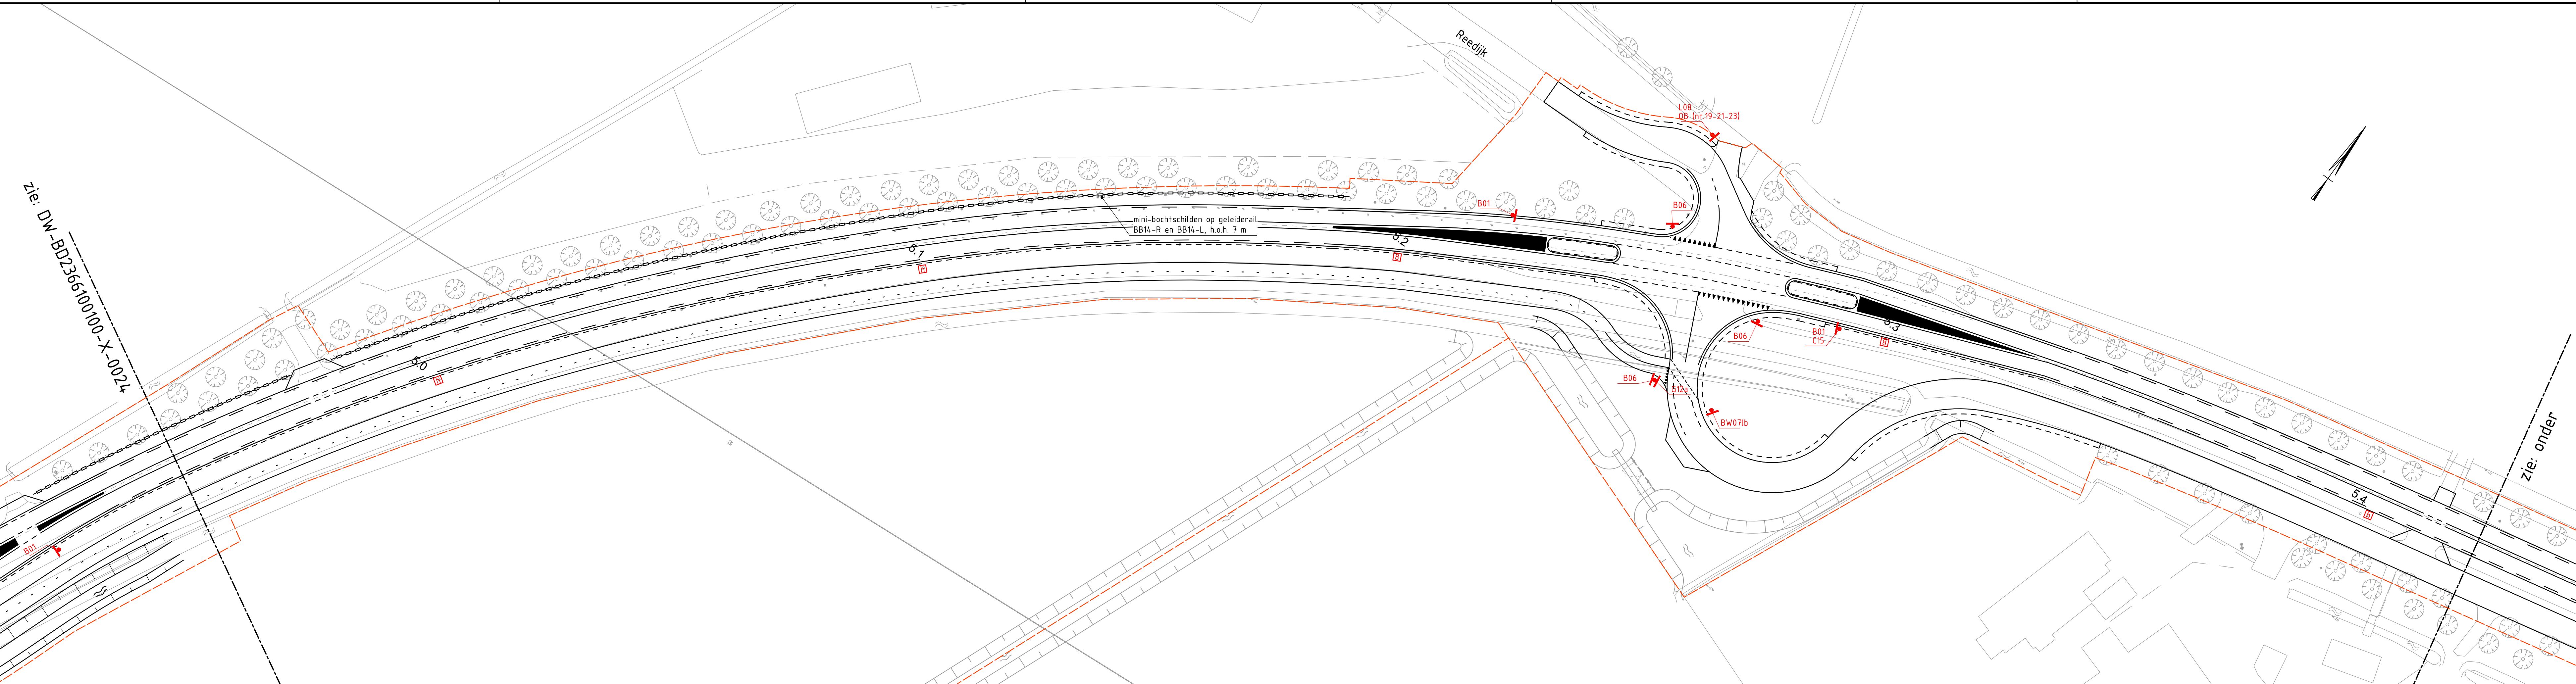

Verklaring bebording

	Verkeersbord met bordcode
	Hectometringsbord h: B006, 5: B006-A01-50, 8: B006-A01-80

Verkeersbordformaat I: Binnen de bebouwde kom en op wegen tot 50 km/h
Verkeersbordformaat II: Buiten de bebouwde kom en op wegen van 51 km/h tot 80 km/h

borden					borden				
BORD	VERKEERSBORD	AANTAL	FORMAAT	RETROREFLECTIE	BORD	VERKEERSBORD	AANTAL	FORMAAT	RETROREFLECTIE
	A01-50	15	II	II		D02po	13	II	II
	A01-60	6	II	II		G12a	20	II	II
	A02-50	4	II	II		J09	2	II	II
	B01	12	II	II		J24	1	II	II
	B06	59	II	II		J38	6	II	II
	BB08	31	360x270	II		L08	1	II	II
	BB08-A01-50	10	360x270	II		L10i+OB108	2	II	II
	BB08-A01-80	16	360x270	II		L10i+OB108	2	II	II
	BB16-2	3	II	II		OB (nr 19-21-23)	1	II	II
	BW071b	1	II	II		OB401-100m	1	II	II
	C07	4	II	II		OB401-150m	6	II	II
	C09	6	II	II		OB502	3	II	II
	C15	1	II	II					
	D01BB18-1v	11	II	II					
	D02po	8	I	II					

2									
1									
0	Eerste uitgave	Ing. J.J. Piek	Ing. W. van Gijzen	Ing. J.J. Hoogwerf	11-12-2018				
revisie	omschrijving	getekend	gecontroleerd	doorgesloten	datum				
opdrachtgever	Provincie Zuid-Holland								
project	Groot Onderhoud N489								
omschrijving	Groot onderhoud N489 in de gemeenten Cromstrijen en Binnenmaas SITUATIE BEBORDING KM 4.95 - KM 5.77				HaskoningDHV Nederland B.V. Transport & Planning				
formaat	A0xA1	schaal	1:500	fase	RO	bladz.	5	van	5
						documentstatus	DEFINITIEF		
						projectnummer / tekeningnummer	DW-BD2366100100-X-0025		