




Design

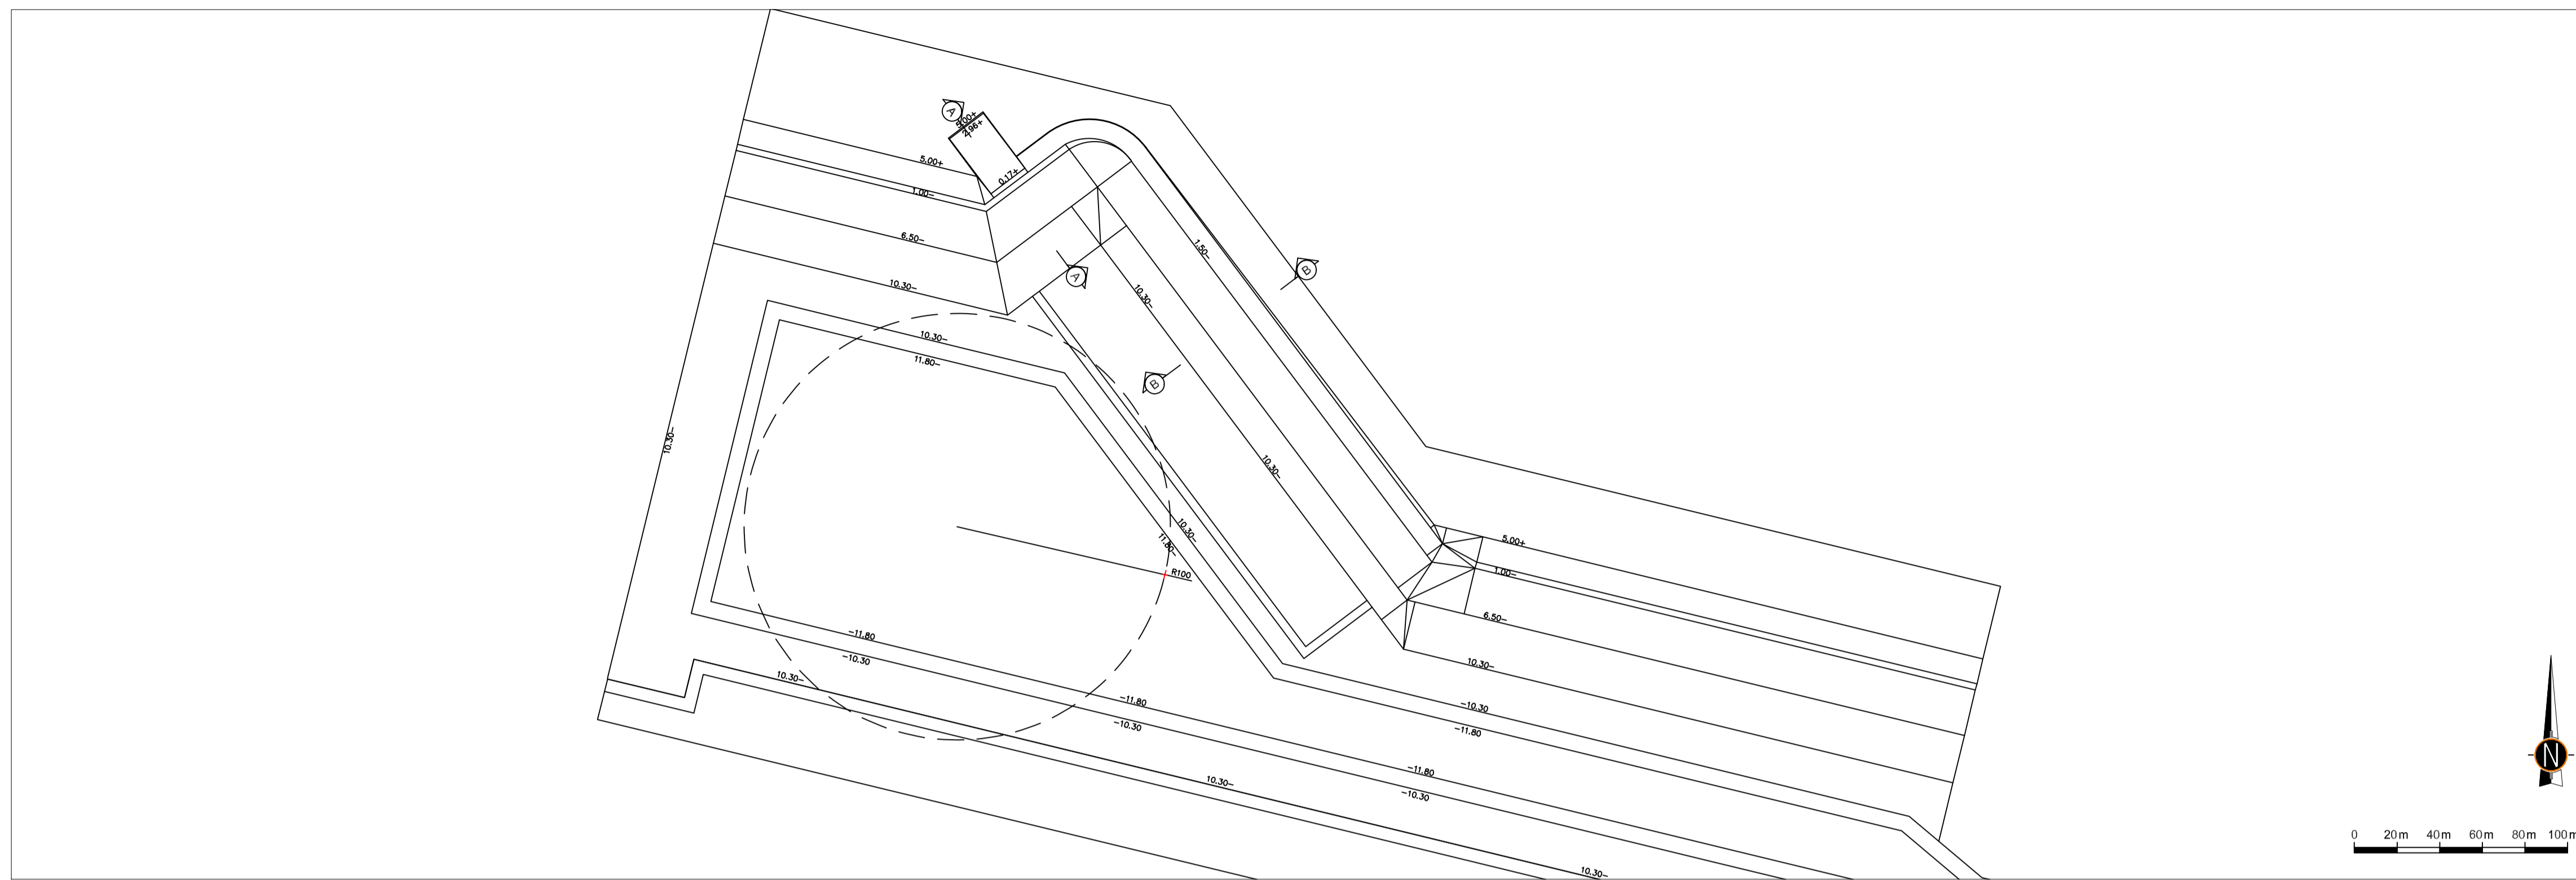


Doorsnede A - A

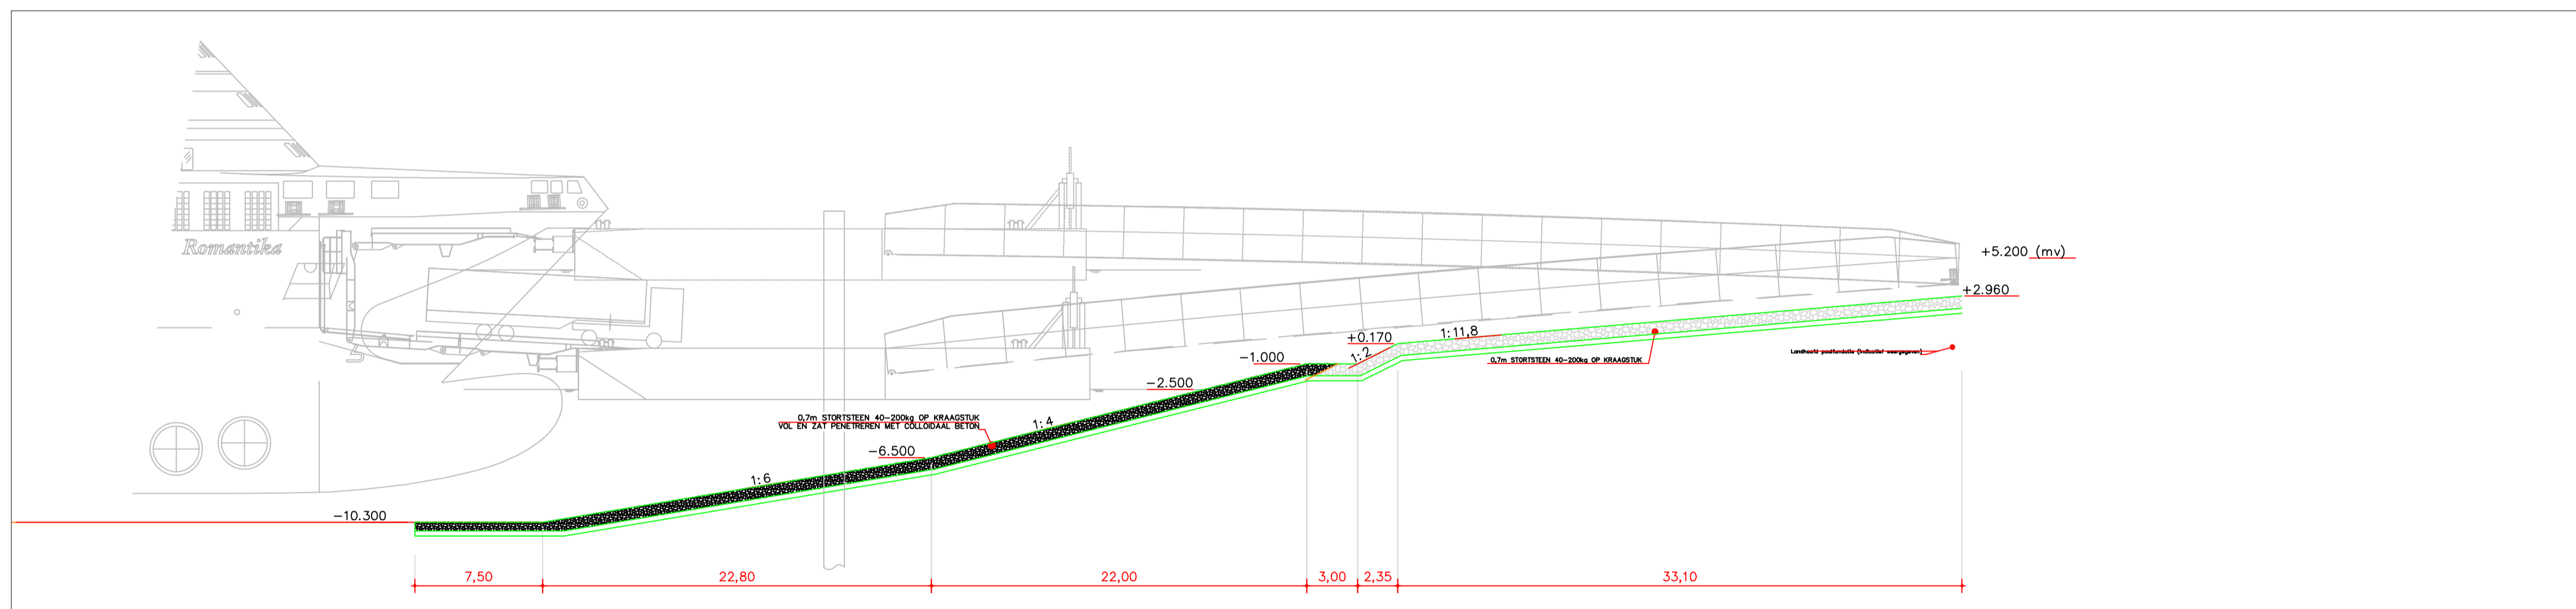

Doorsnede B - B

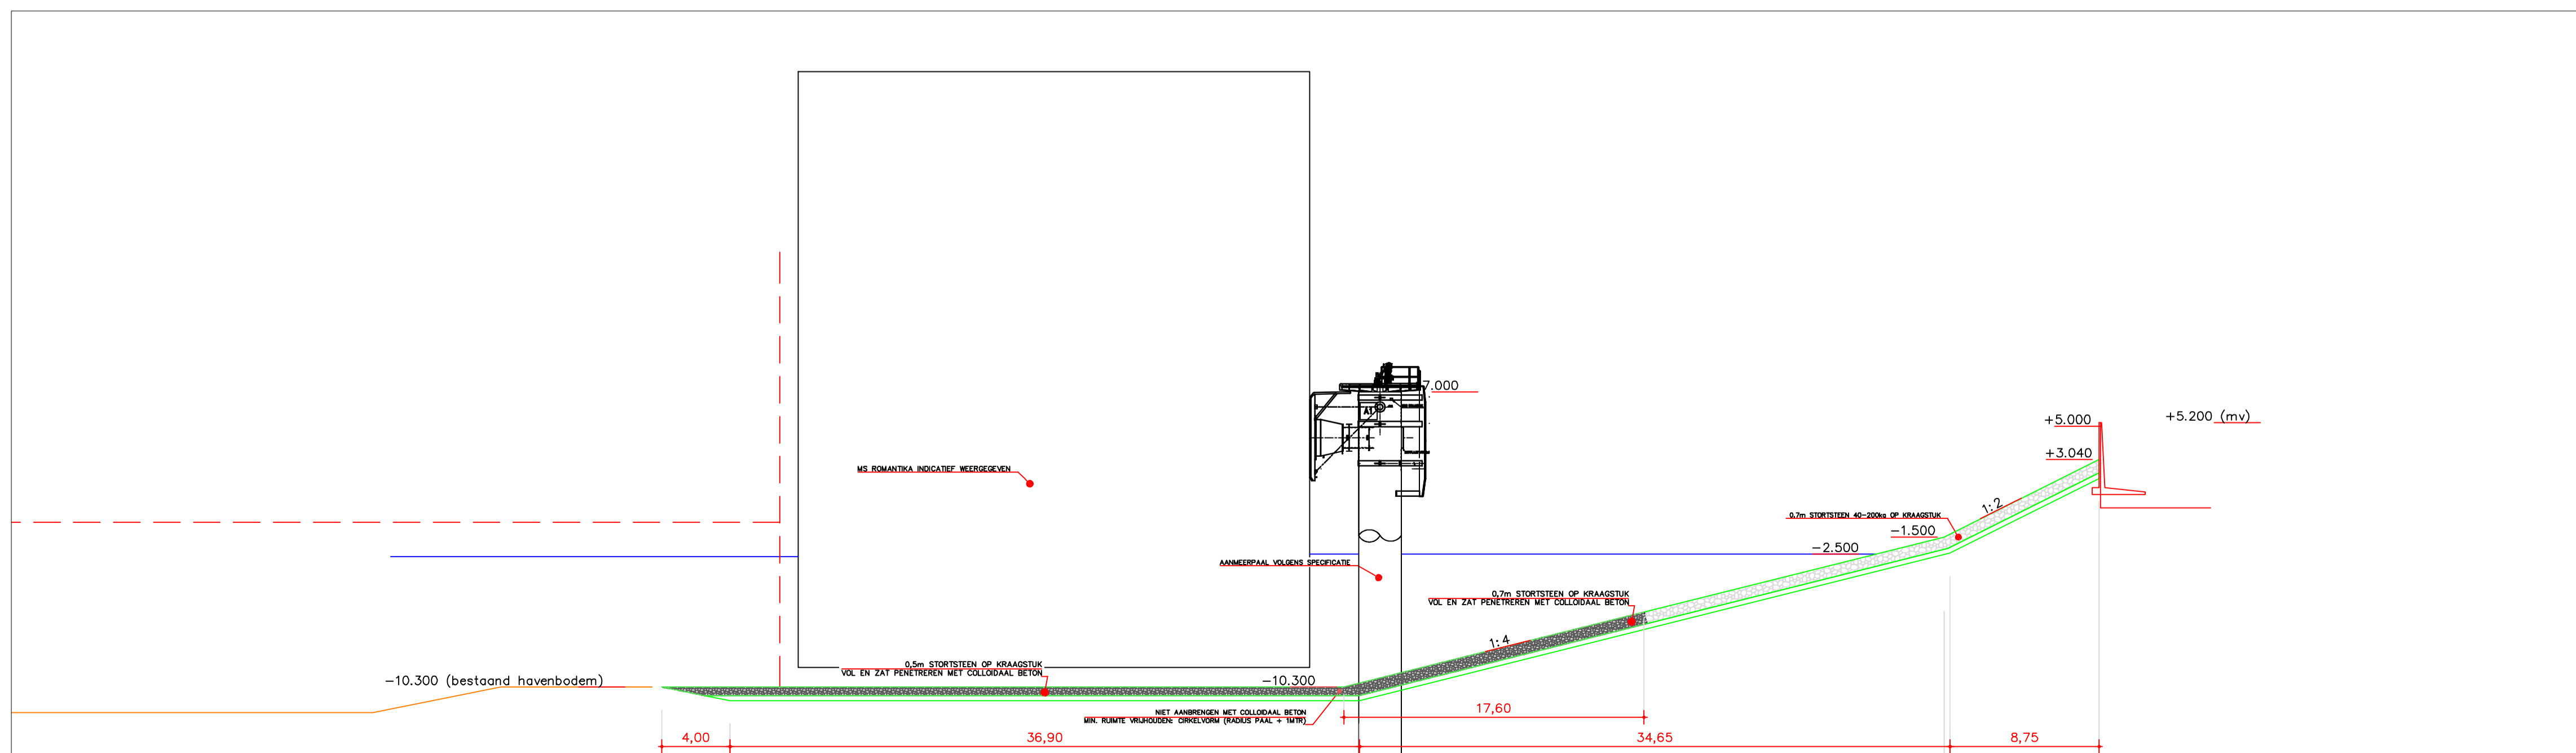

		Amersfoortstraat 67 3772 CG Barneveld +31 (0)6 82 58 55 83 info@juldconsulting.nl	
Opdrachtgever Muskeliersproject B.V.		Status Ontwerp	
Project Ferryterminal Beatrixhaven		Tekeningnummer 210060.O.04.0	
Doel Design Ontgraving		Versie V0.8	
Schied T.2020 @ A1	Formaat A1	Datum 24-03-2022	Tekenaar [Signature]
		Projectnummer 210060	