
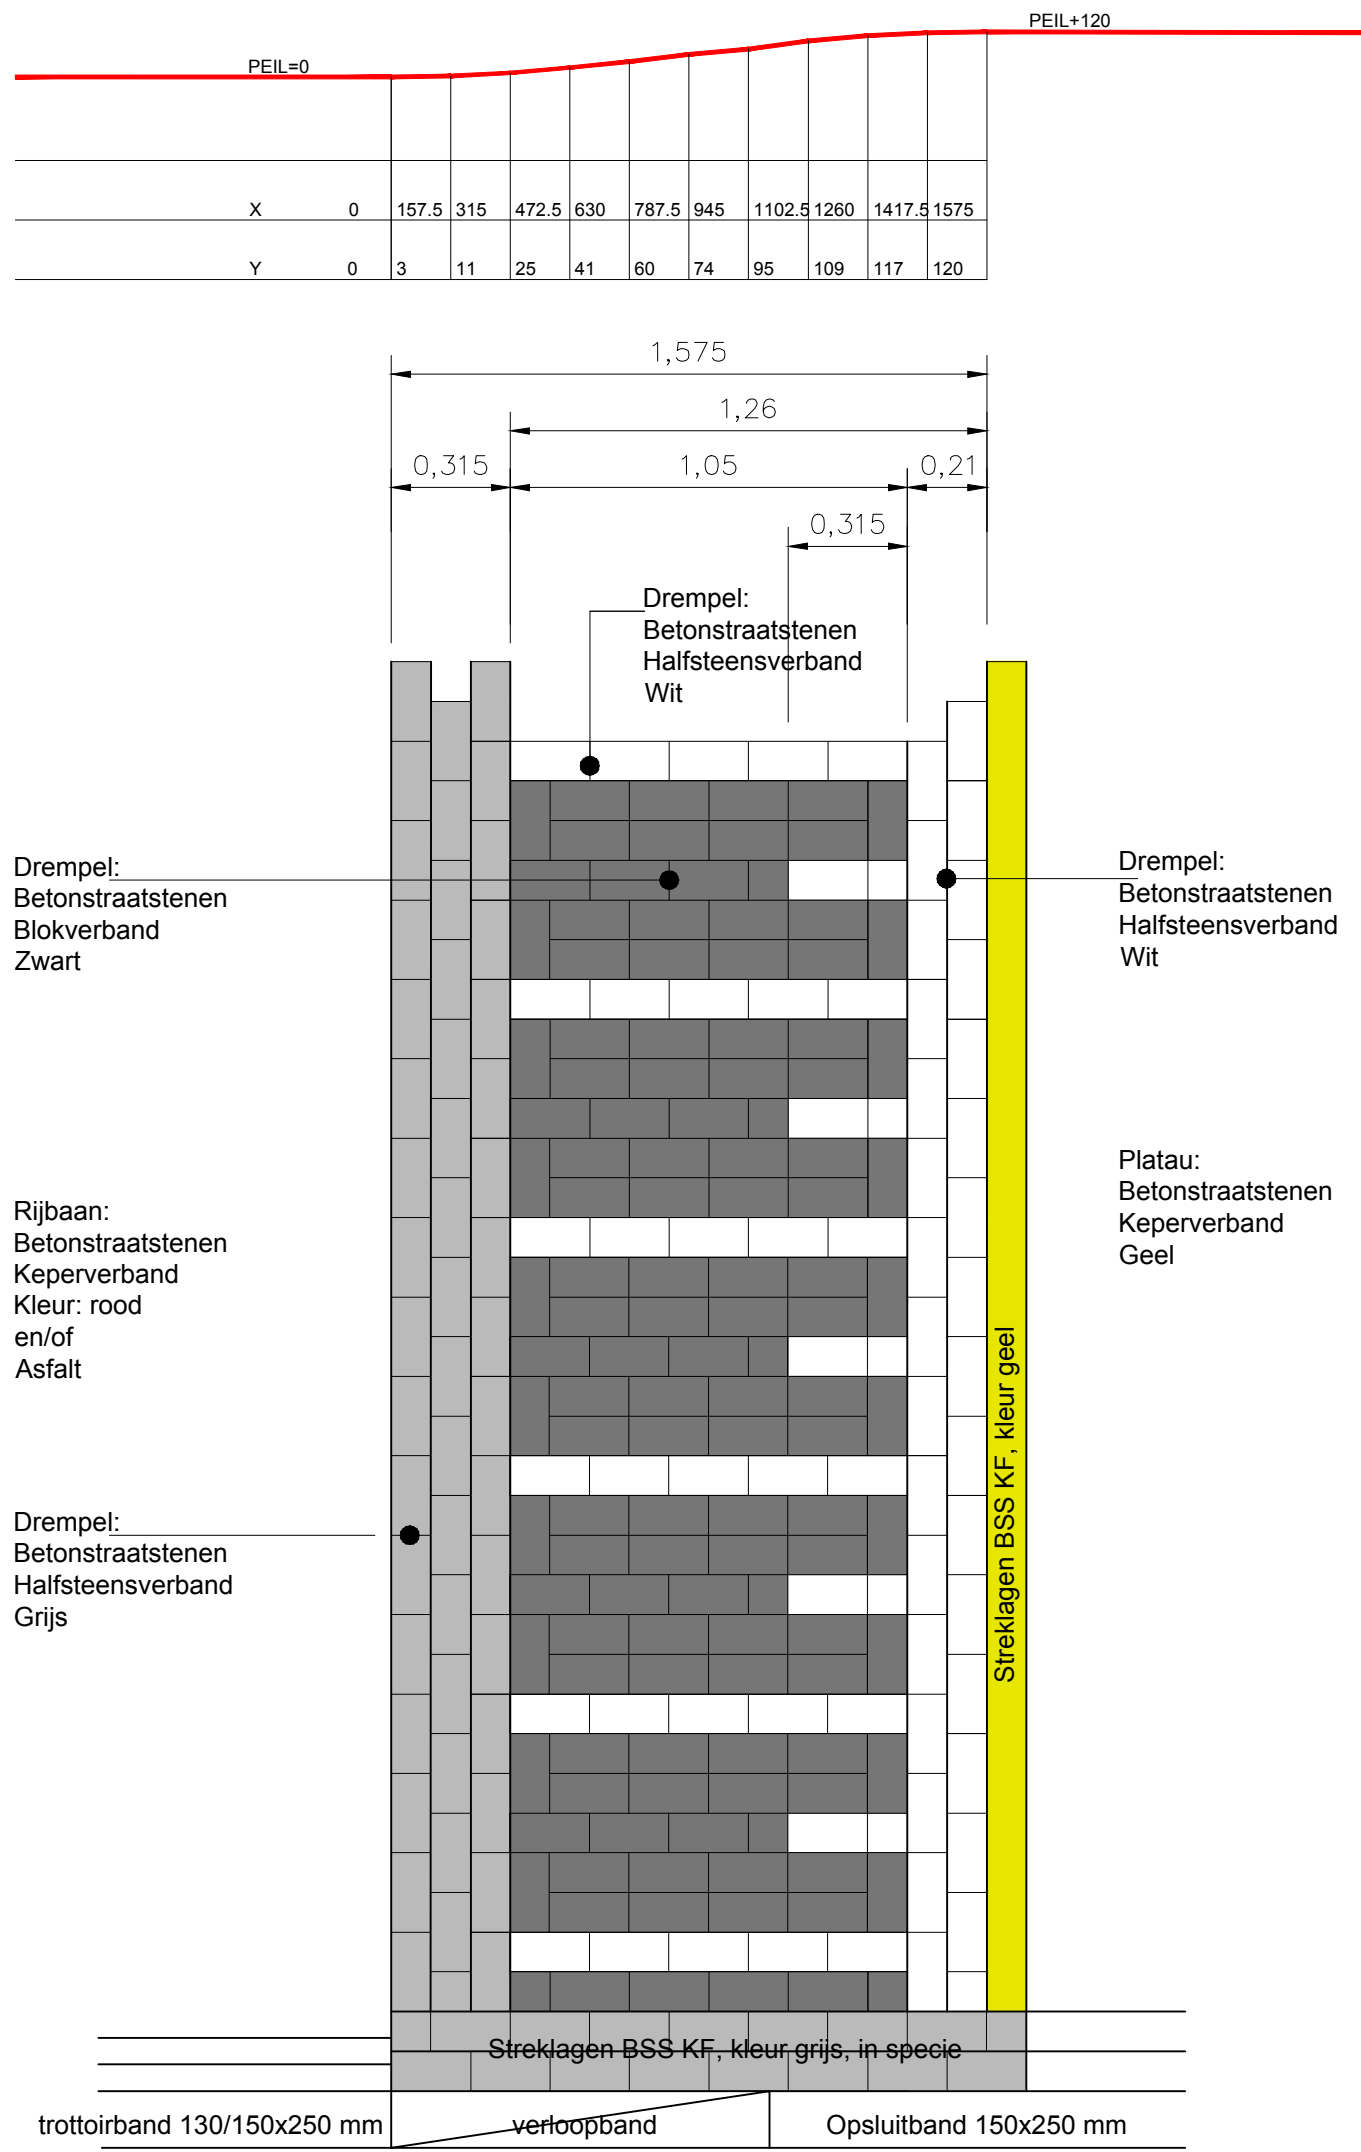


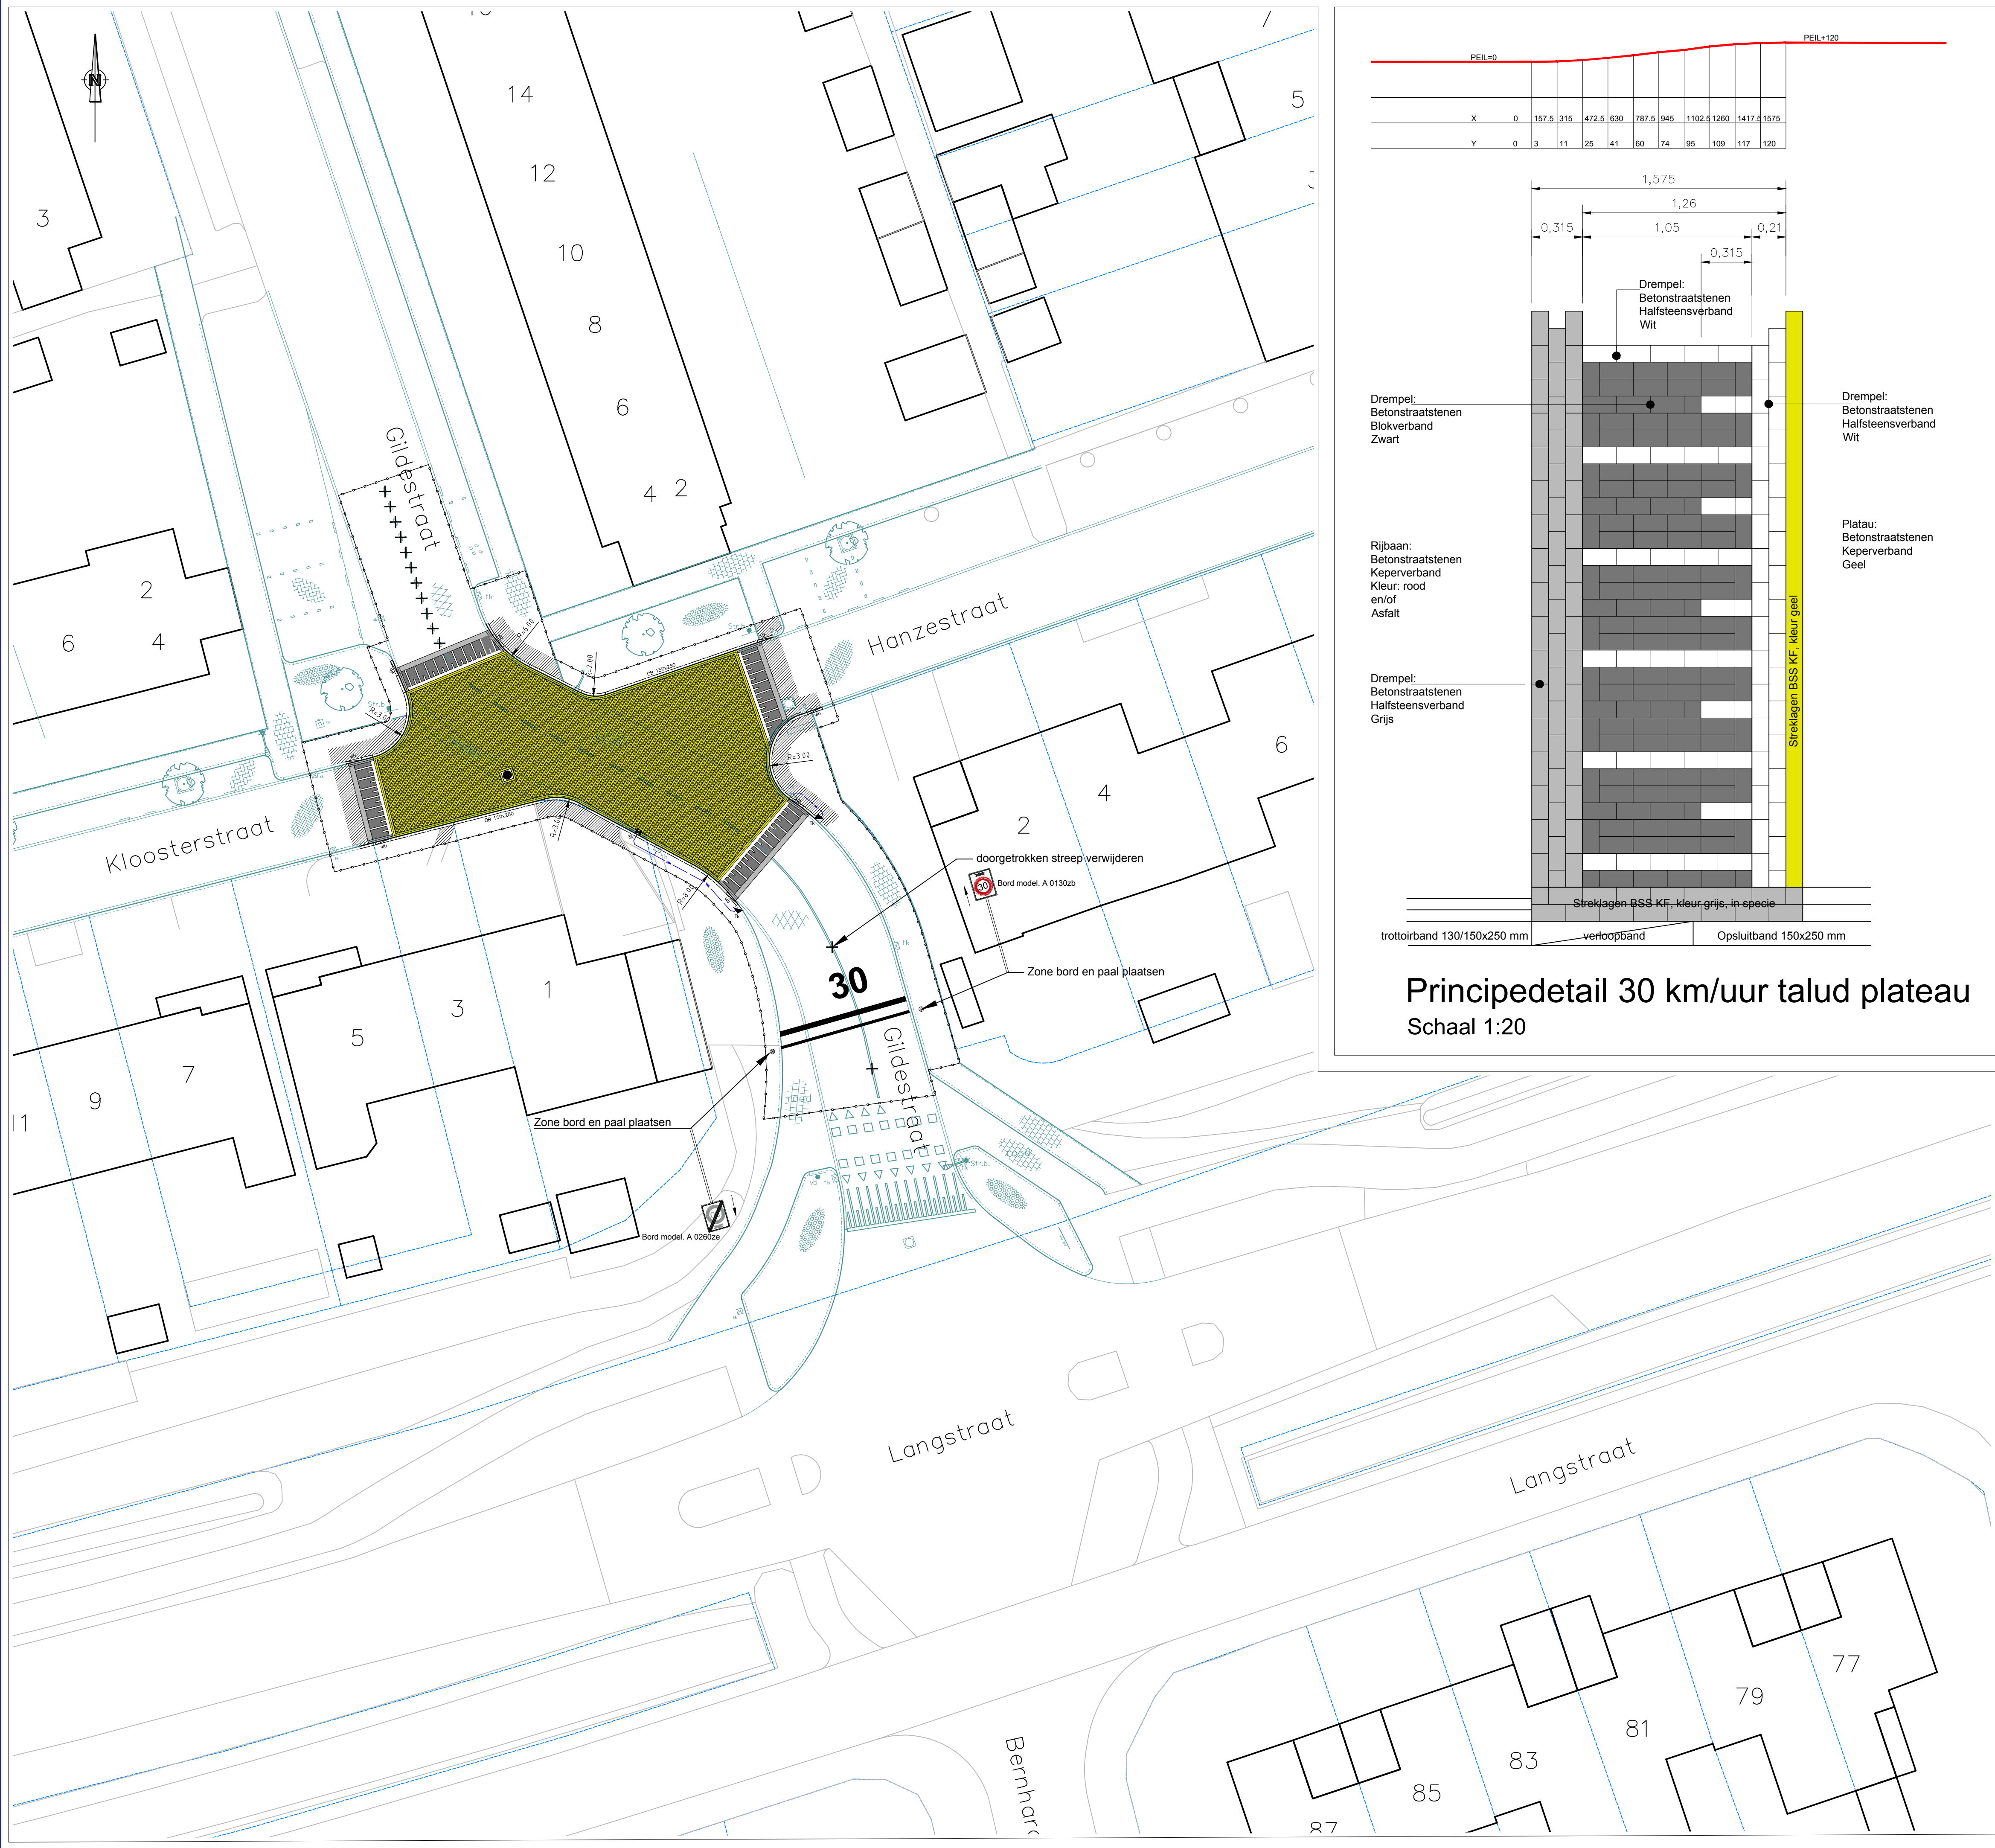



Principedetail 30 km/h talud plateau
Schaal 1:20

RENVOL BESTAAND

- Banden
- Asfalt
- BSS DF, Keververband, Kleur: rood
- BSS KF, Ellenboogverband, Kleur: grijs
- BSS KF, Halfsteensverband, Kleur: rood
- Betontegels 300x300, Kleur: grijs
- Betontegels 300x300, Kleur: rood
- Markering diverse
- Blokken as weg
- Puldeksel
- Kolken
- Lichtmast
- Verkeersbord
- Straatnaambord
- Controle put Nuts
- Boom
- Groen, Heesters

RENVOL NIEUWE INRICHTING

- Voorant band
- Aanbrengen opsluitband 150x250 mm
- Aanbrengen trottoirbanden 130/150x250
- Aanbrengen verloopband -130/150x250-150x250 mm
- Aanbrengen streklagen (2 st. streklaag)
- Aanbrengen betonstraatstenen BSS KF, dik 80 mm, kleur: geel
- Aanbrengen SVT talud plateau 30 km/h, BSS KF, kleur: zwart-wit-grijs
- Herstraten diverse verhardingen
- Aanbrengen herplaatsen kolken
- Aanbrengen kolkeleidingen pvc ø125 mm
- Op hoogte stellen putrand met deksel
- Plaatsen verkeersbord met paal
- Aanbrengen 30 km/h zone markering
- Verwijderen Blokken
- Verwijderen as streep
- Werkgrens

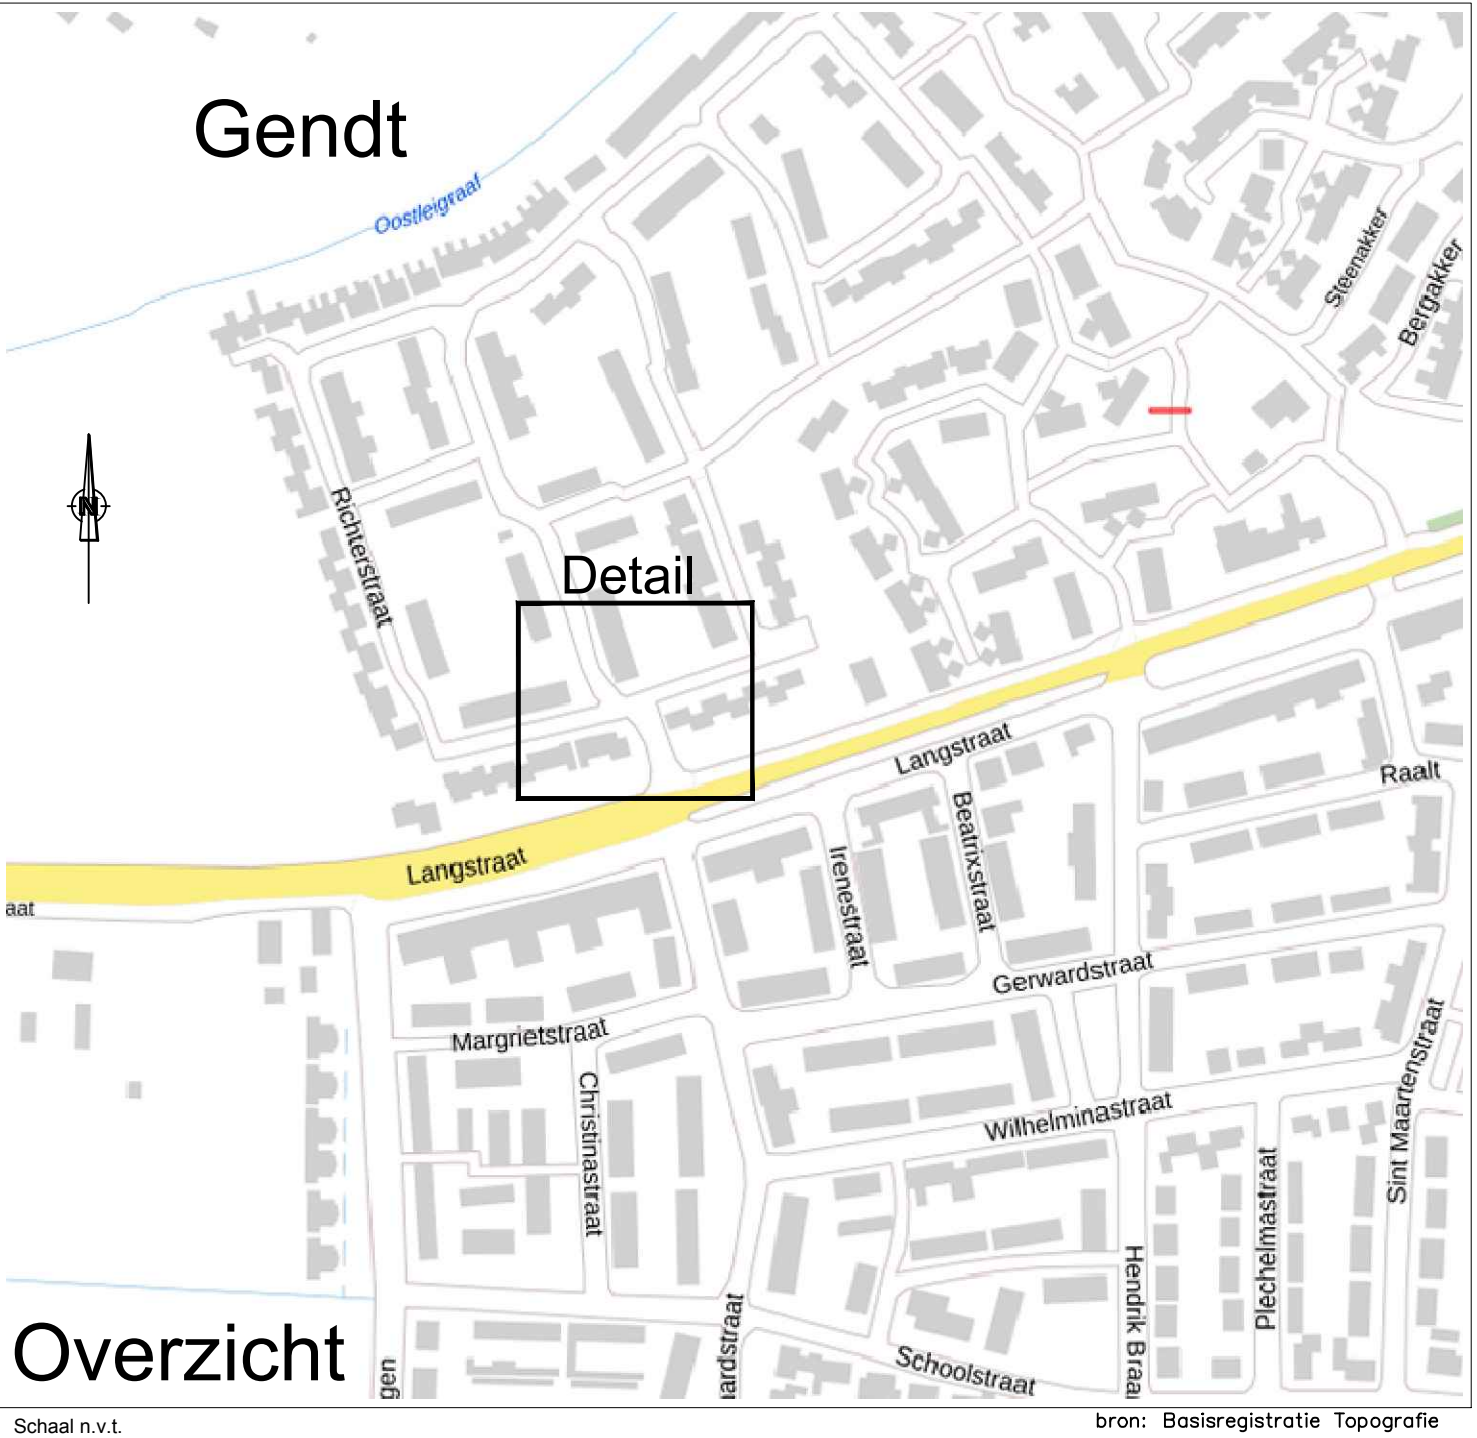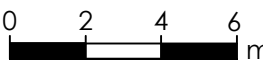

Project: GENDT - Lootakkers		Getekend: BLI...
Datum : 15-02-2022		Gewijzigd:
Datum :		Maten in : m
Schaal : 1:200		Status : Definitief
Blad nr. : 1		Tek. nr.:
GND/5-1-2/15-02-2022		

Onderdeel: **Aanleg verkeersmaatregel 30 km/h kruispuntplateau**
Gilderstraat-Hanzestraat-Kloosterstraat

Gemeente Lingewaard
Kinkhorstweg 6
Postbus 15
6800 AA Bennekom

tel.: (026) 32 40 111
fax: (0481) 46 46 31
email: gemeente@lingewaard.nl

team: Openbare Ruimte & Vastgoed

lingewaard