





**Bestaande legger.**

**Legenda**

-  waterschap Limburg
-  gebied met leggerwijziging

Overzichtskaartje (schaal 1:650.000)

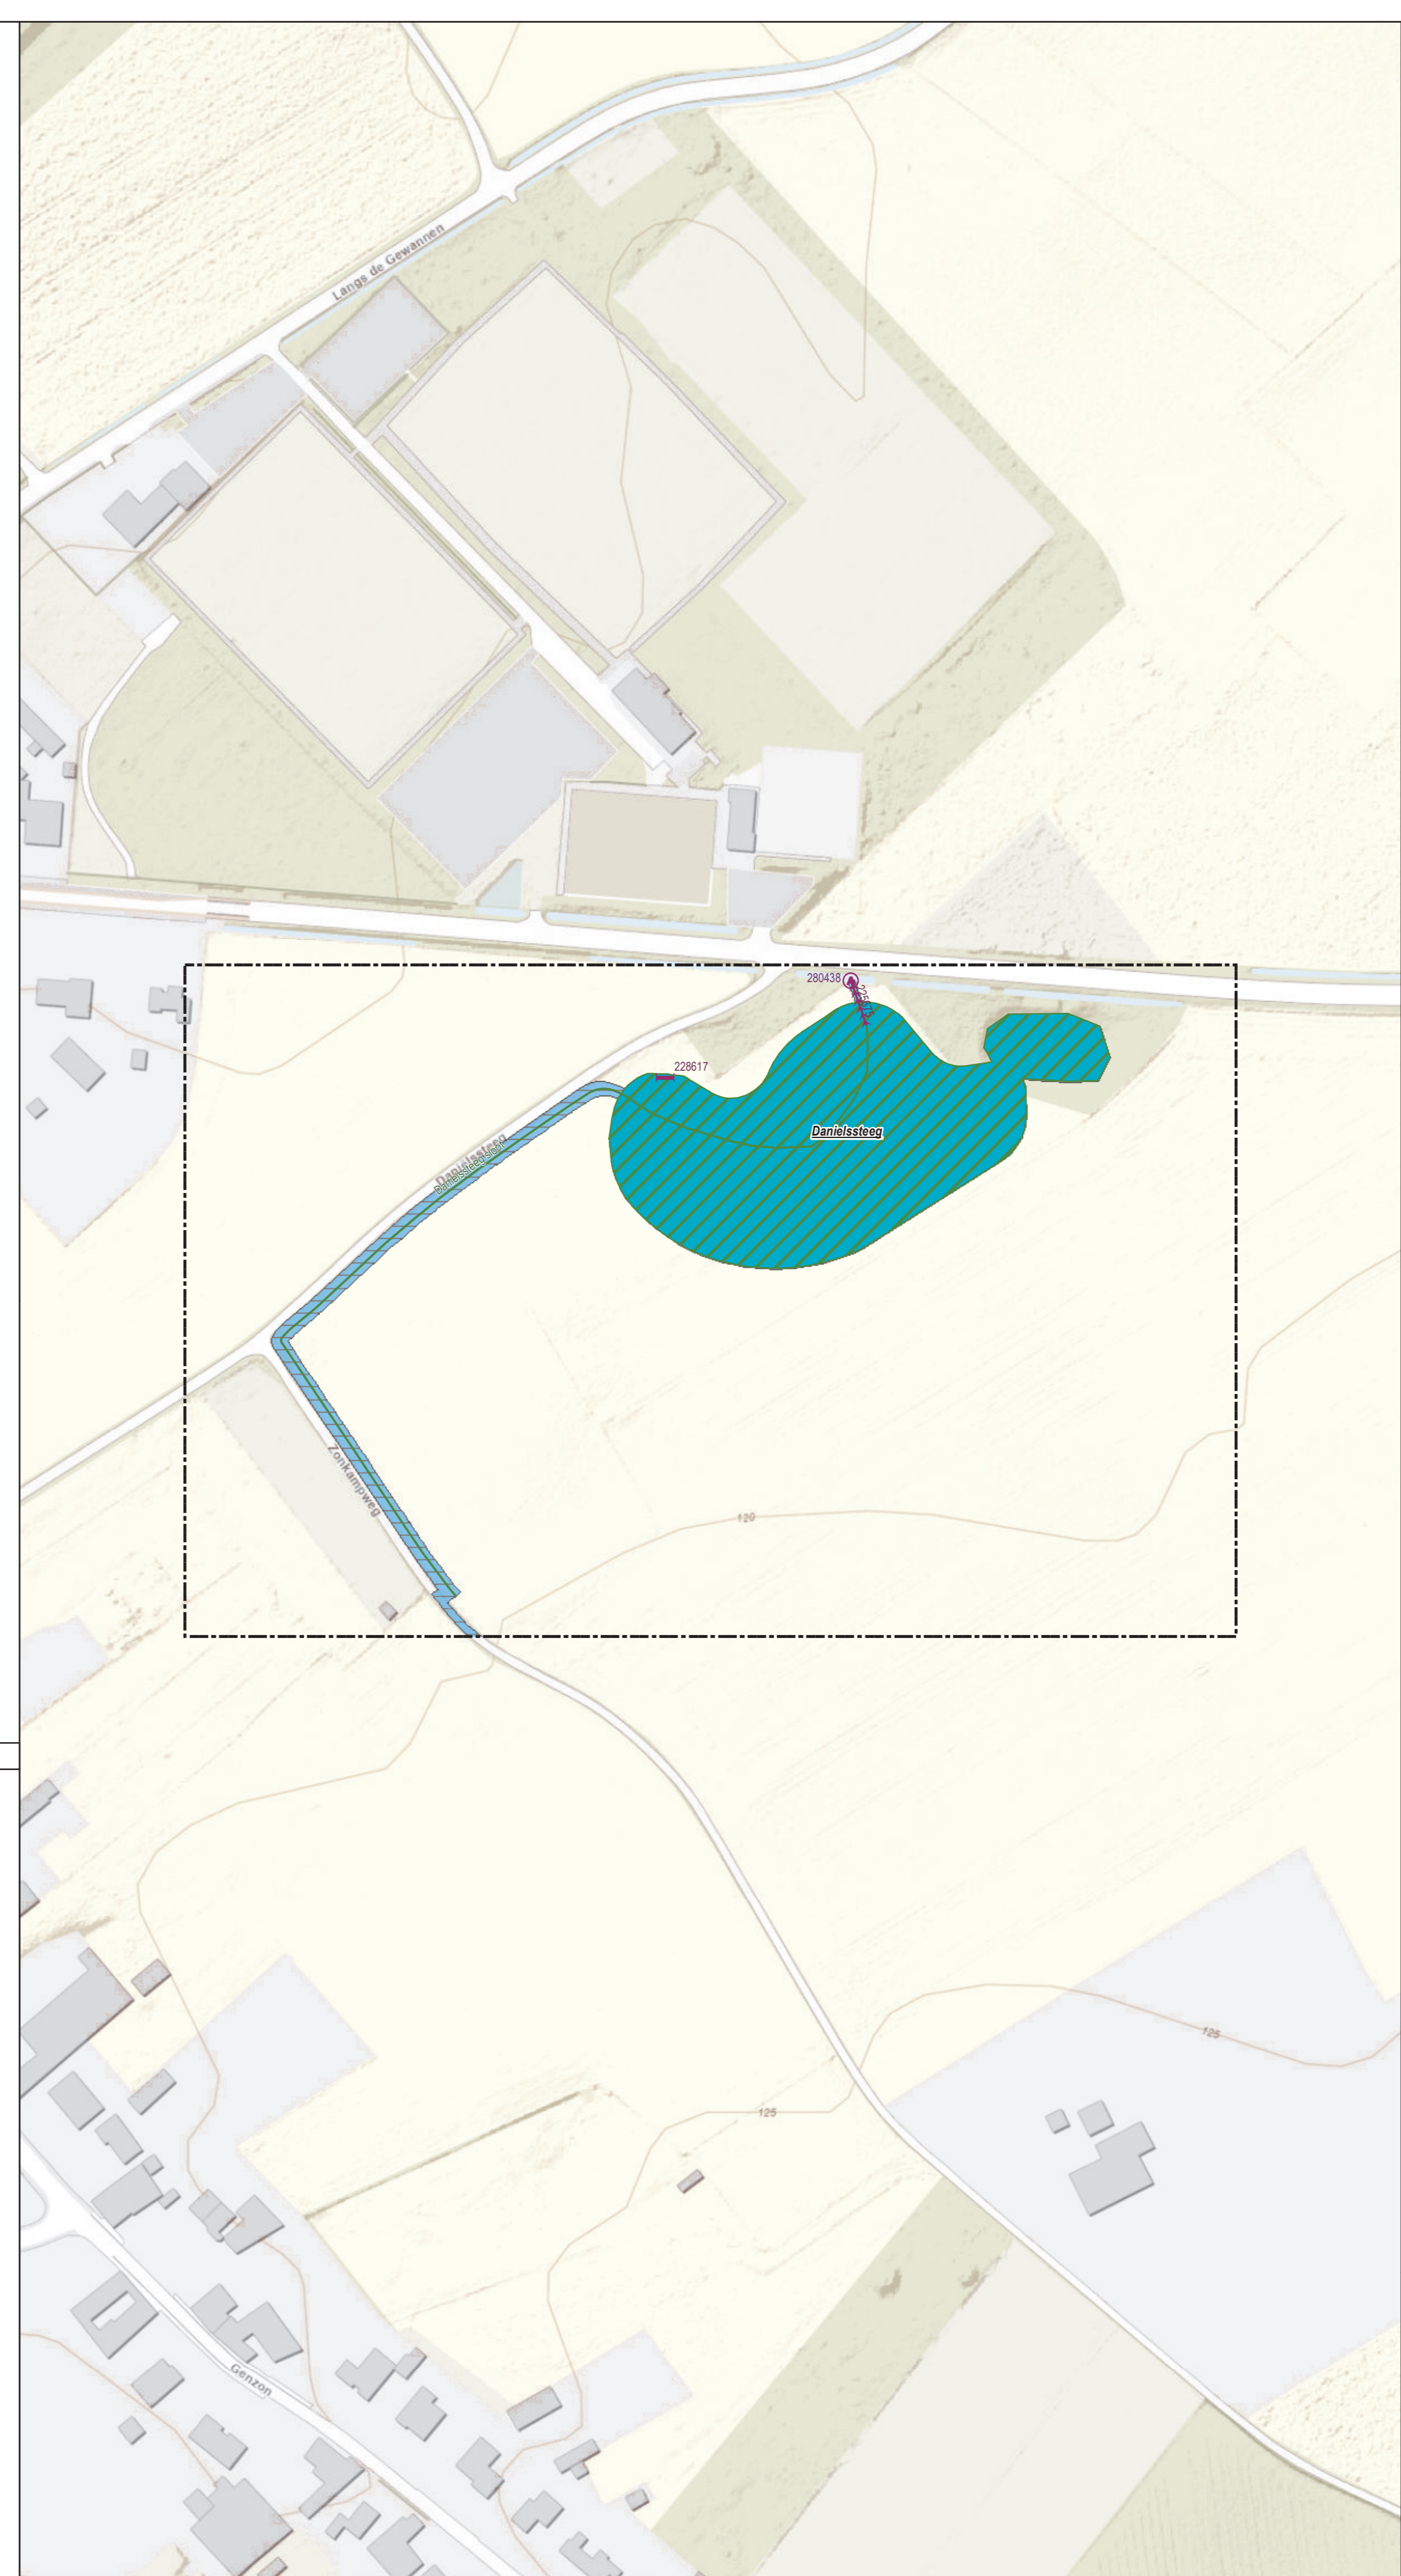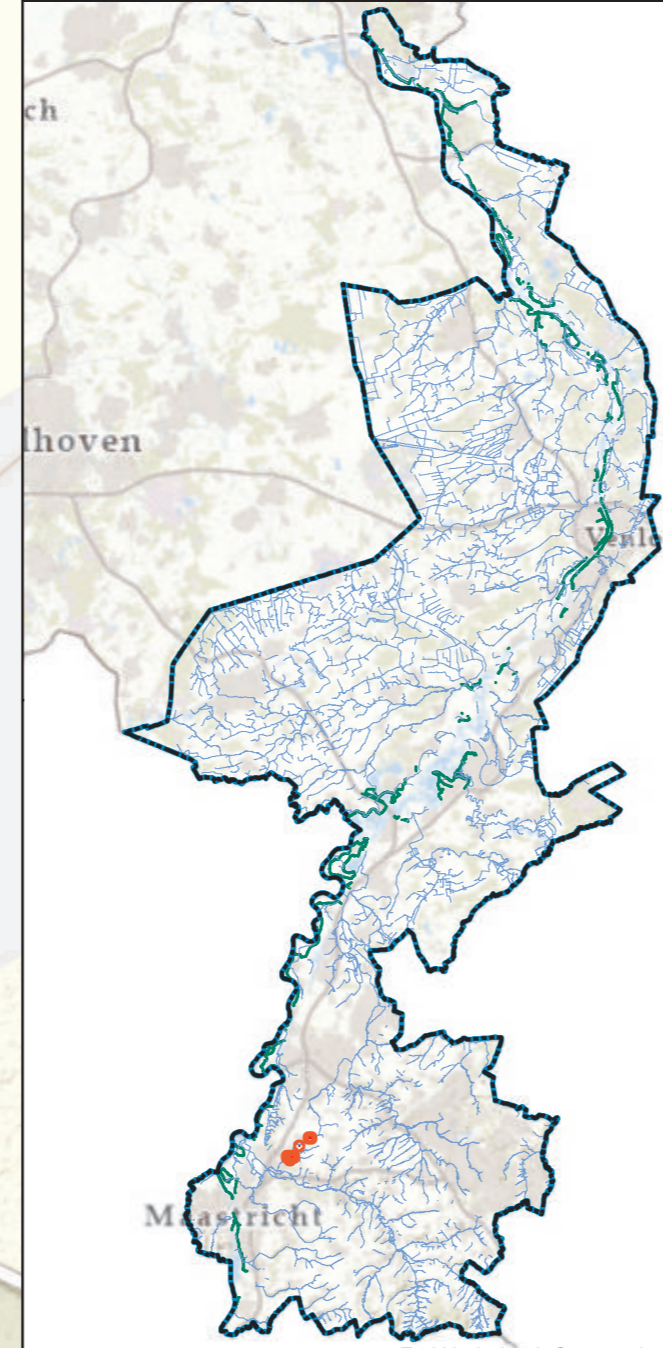

**Leggerwijziging.**

**Legenda**

-  afsluitleiding, nieuw
-  overkluizing, nieuw
-  vaste dam, nieuw
-  watergang primair, nieuw
-  primaire regenwaterbuffercompartment, nieuw
-  kernzone, nieuw
-  Waterschap Limburg
-  gebied met leggerwijziging

**Leggerwijziging.**

Omschrijving leggerwijziging:  
Aanleg regenwaterbuffer Danielssteeg  
Meerssen

Datum vaststelling:

Get.: 17-06-2021

Besluitnr.: 2020-Z5427

Schaal: 1 : 1500

Tek.nr.: 2020-Z5427-L

Blad: 04

Formaat: A1



Postbus 2207 Tel.: 068 - 68 90 100  
6540 CC Roermond E: info@waterschaplimburg.nl

© Topografische Dienst Kadaster