

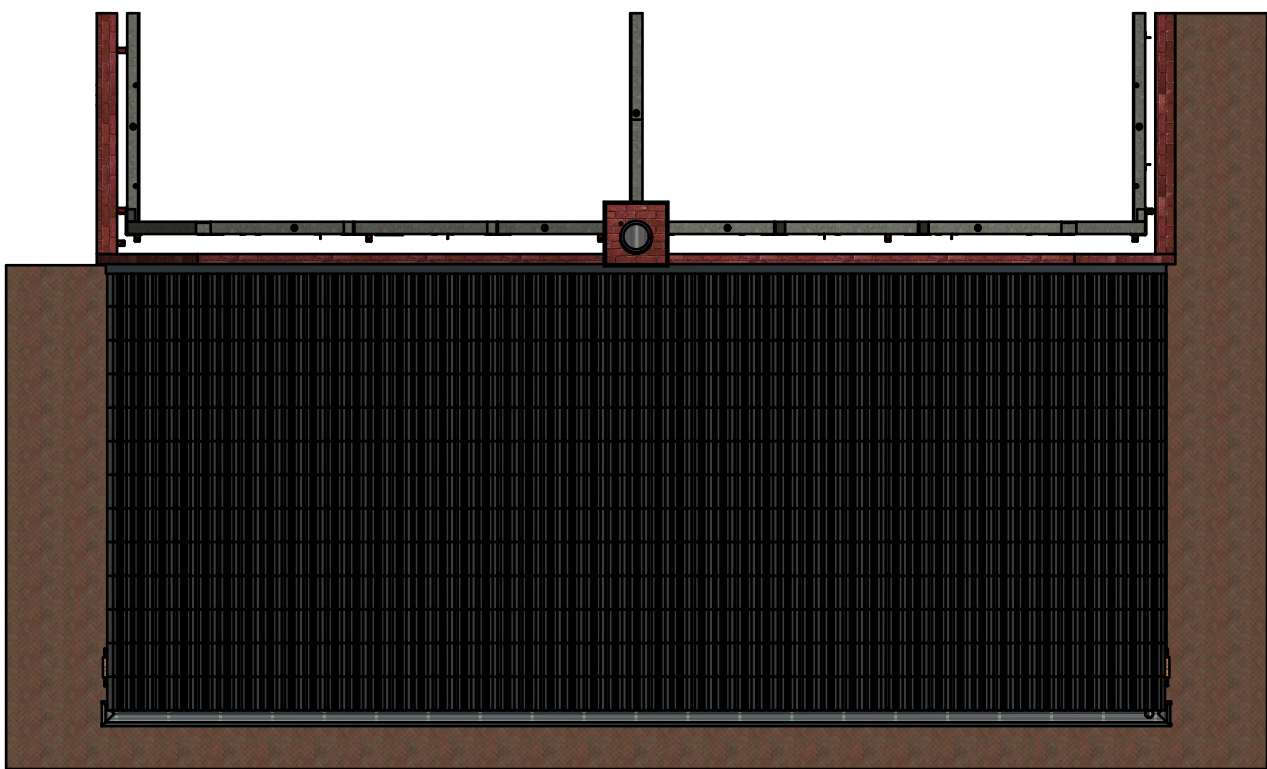
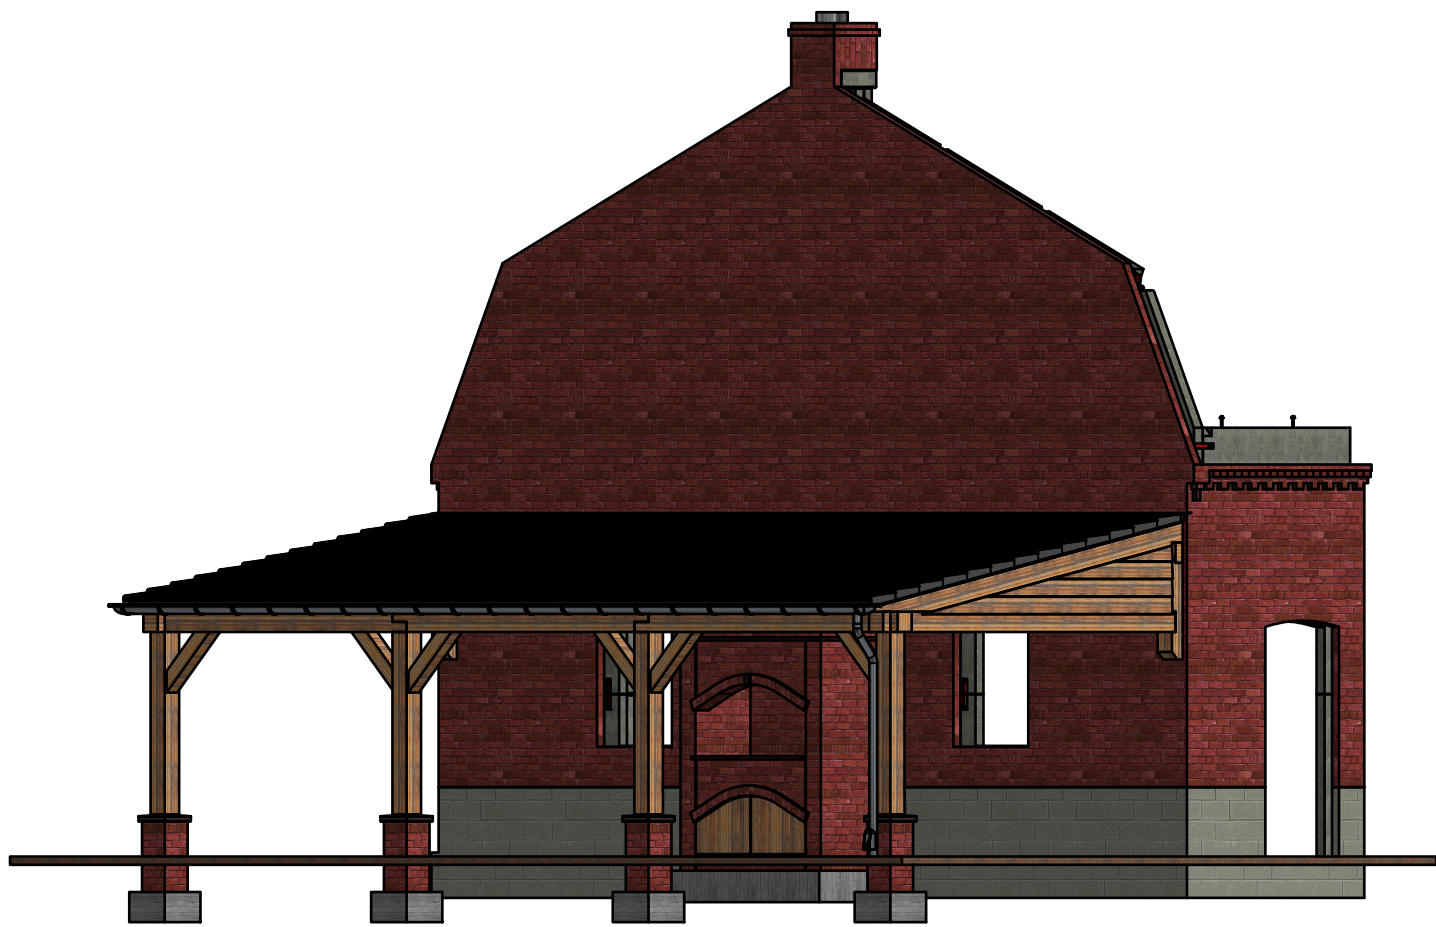


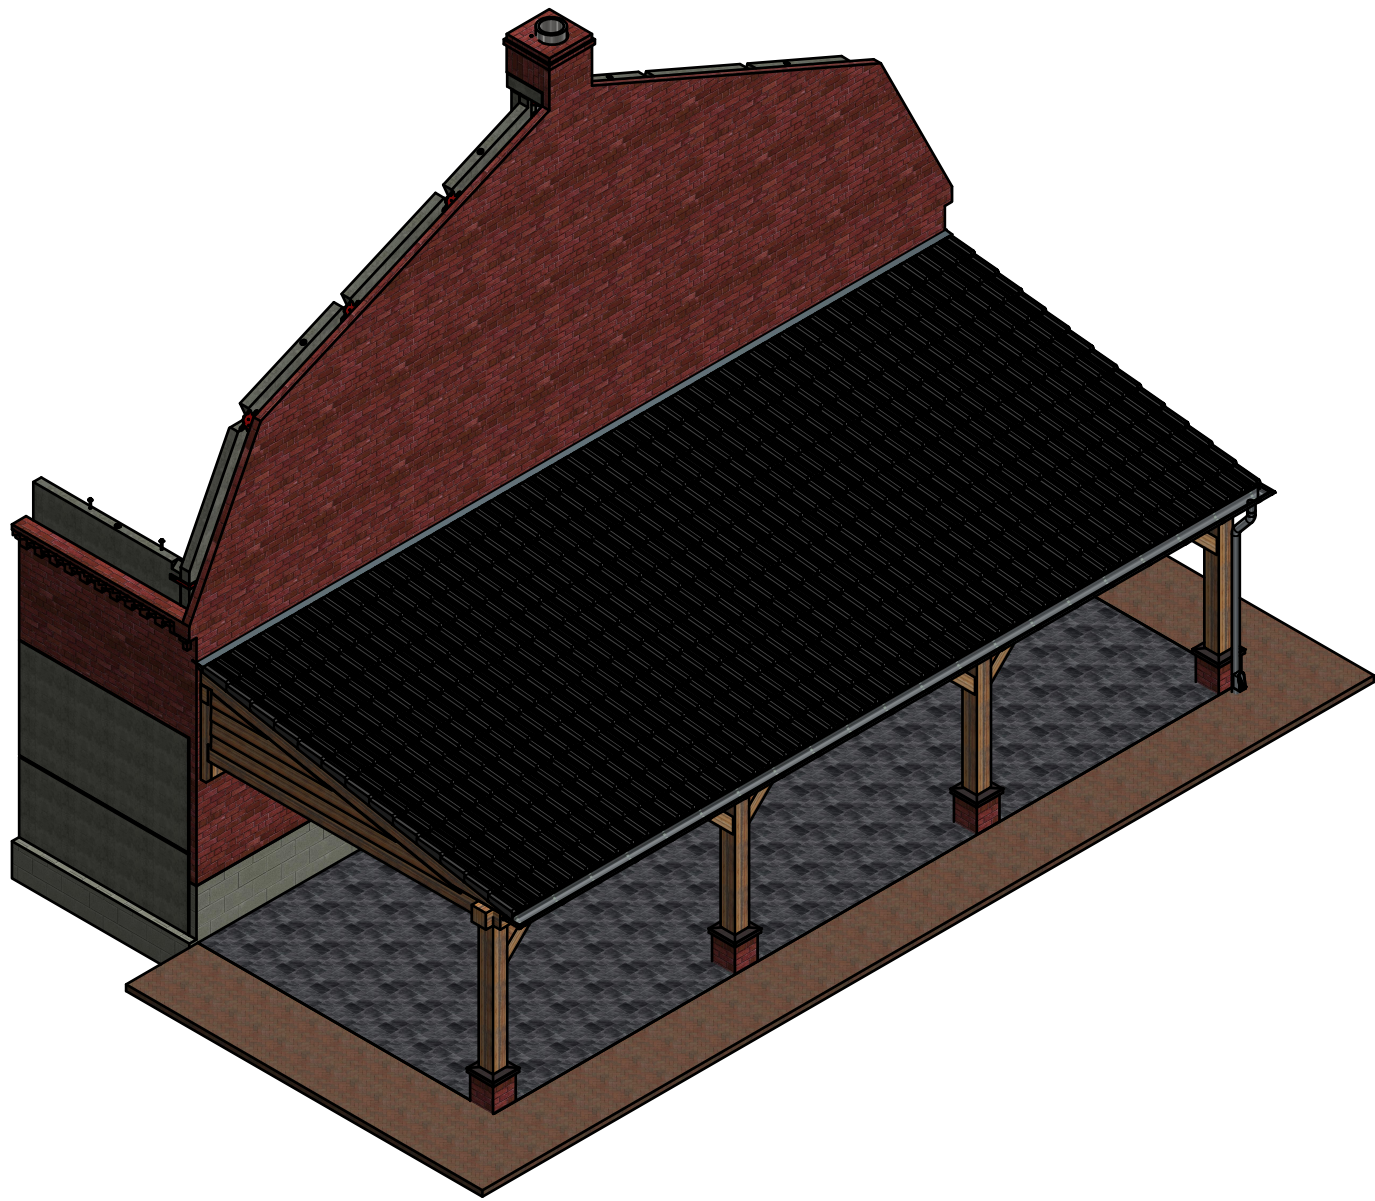


A-A (1 :75)


Peil

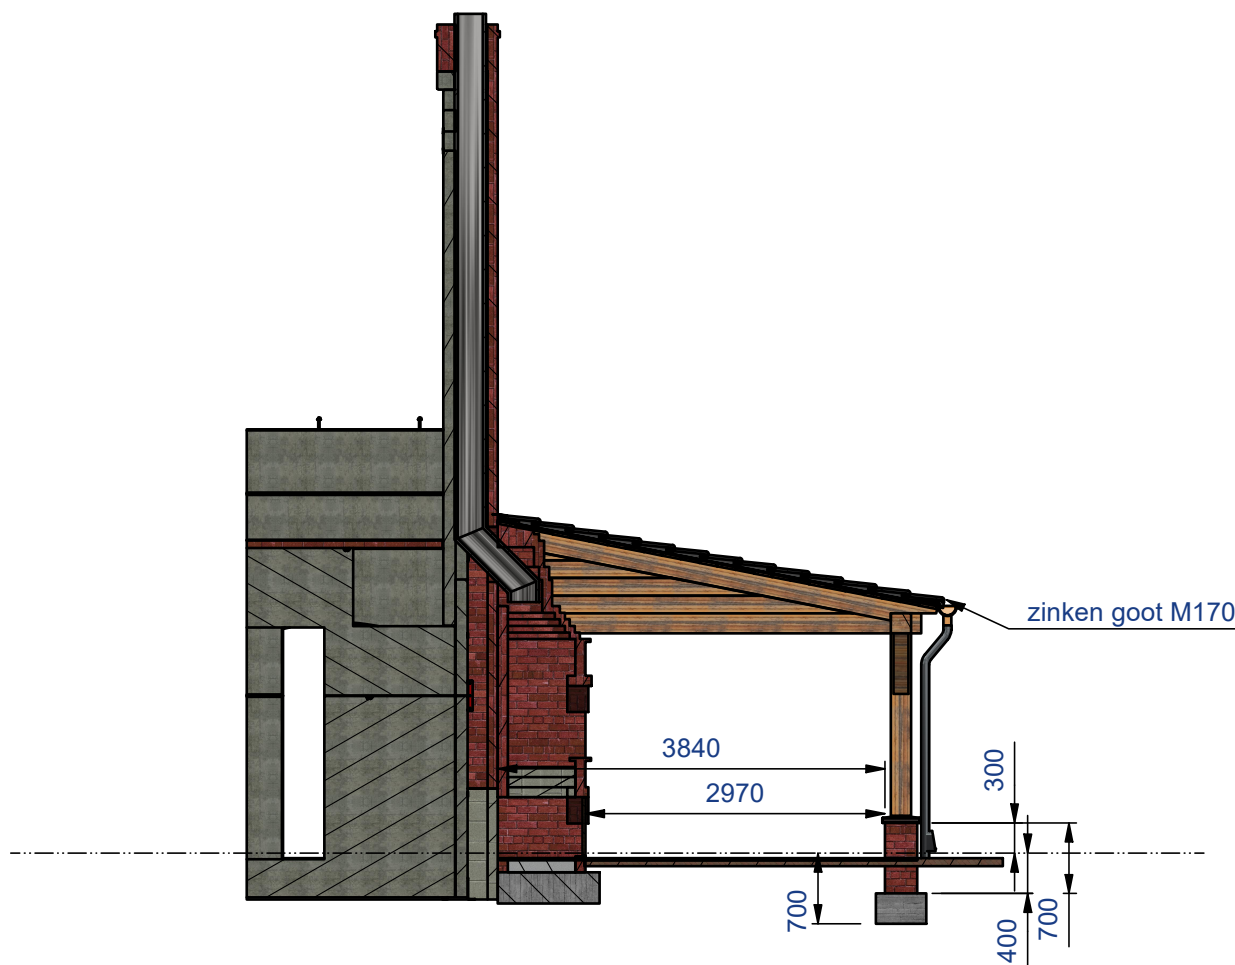

A

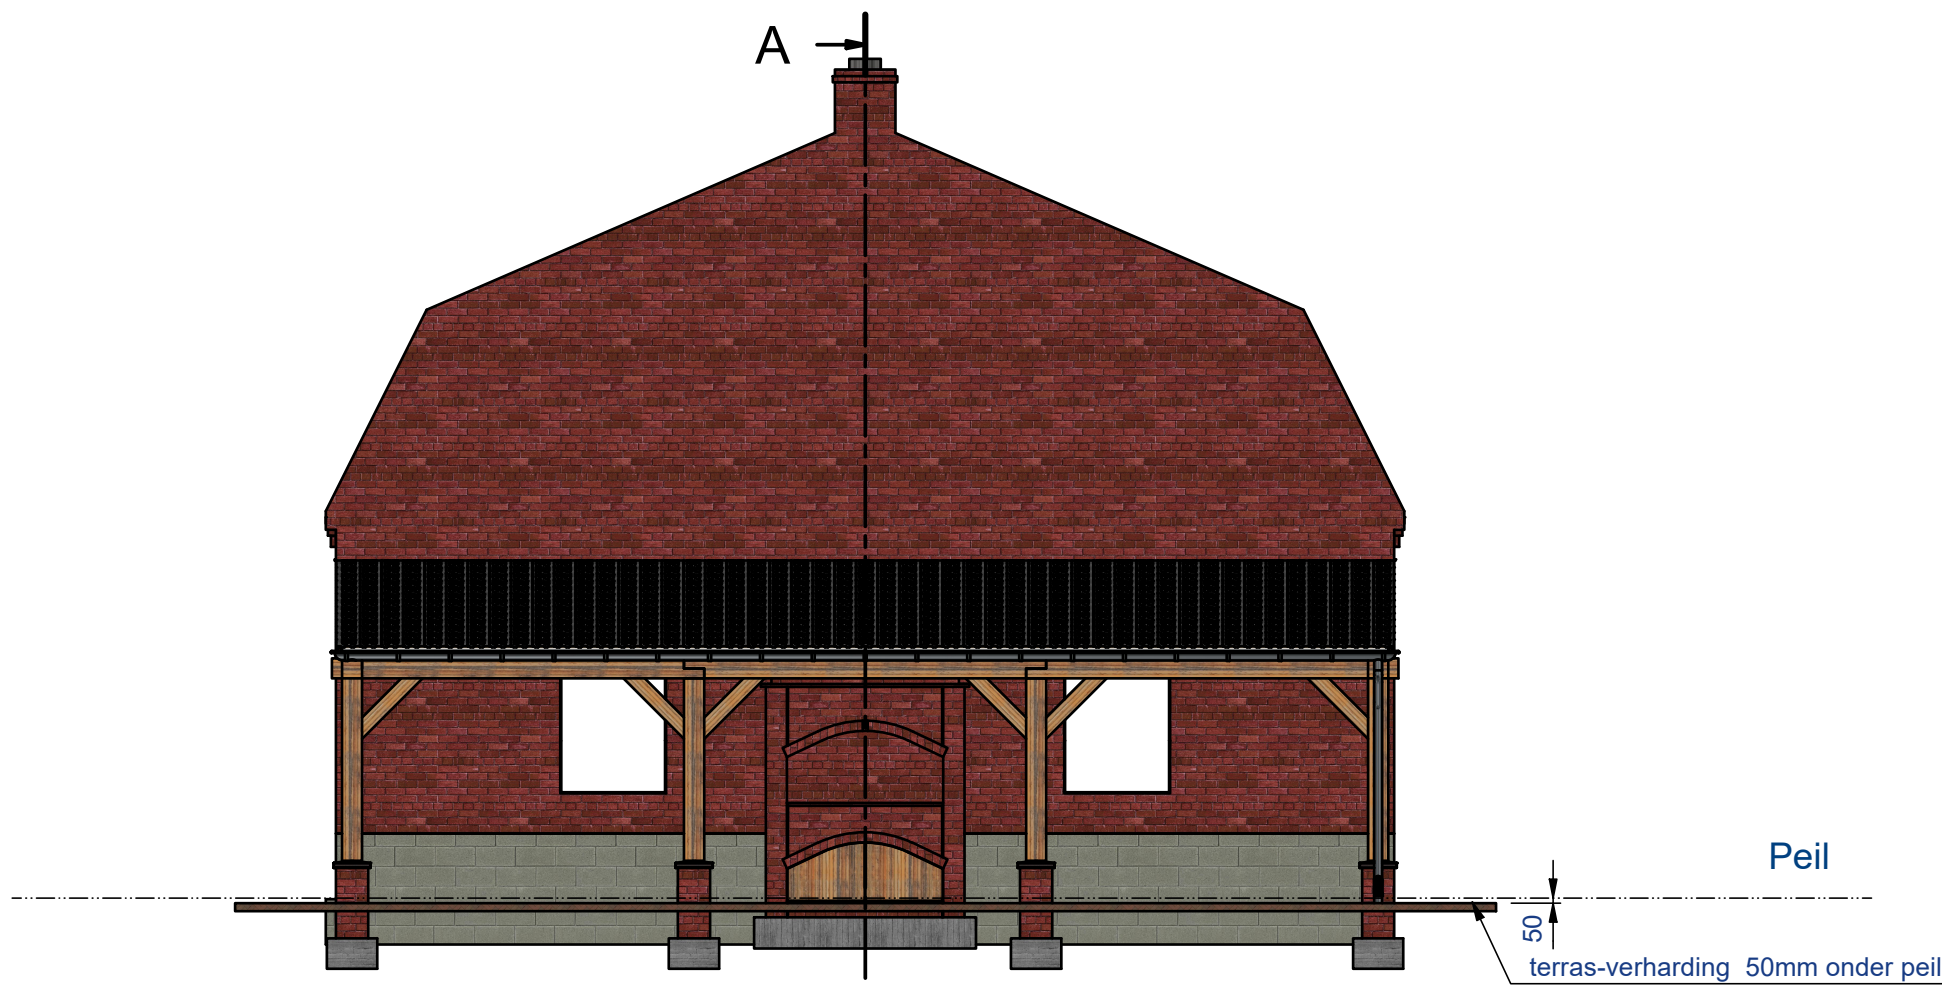

A

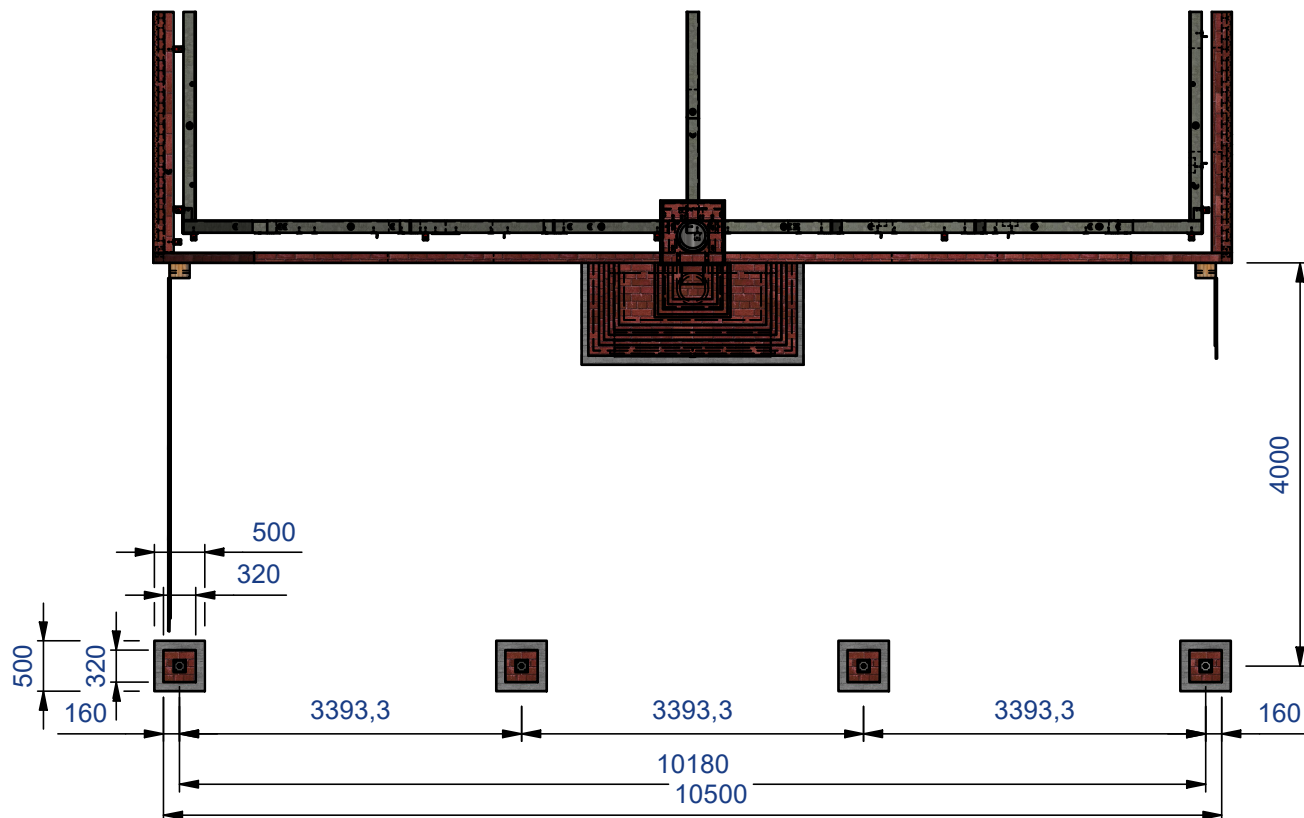

- Terras overkapping
- Constructie eikenhout
 - Dakpannen Vlakke Mulden blauw gesmoord
 - Metselsten Reno 55 roodpaars bont

	Algemeen toleranties volgens: NEN-ISO 2768-1-f Tenzij anders vermeld		Omschrijving: Terras overkapping		Status: Released	
	Projectie: AM		Tekening nummer: JB-HW9-06-003-R1		Revisie: R1	Schaal: 1 :75
	Tekenaar: [redacted]		Datum: 20-4-2022	Maateenheid: MM	Blad: 1 / 1	Formaat: A1