


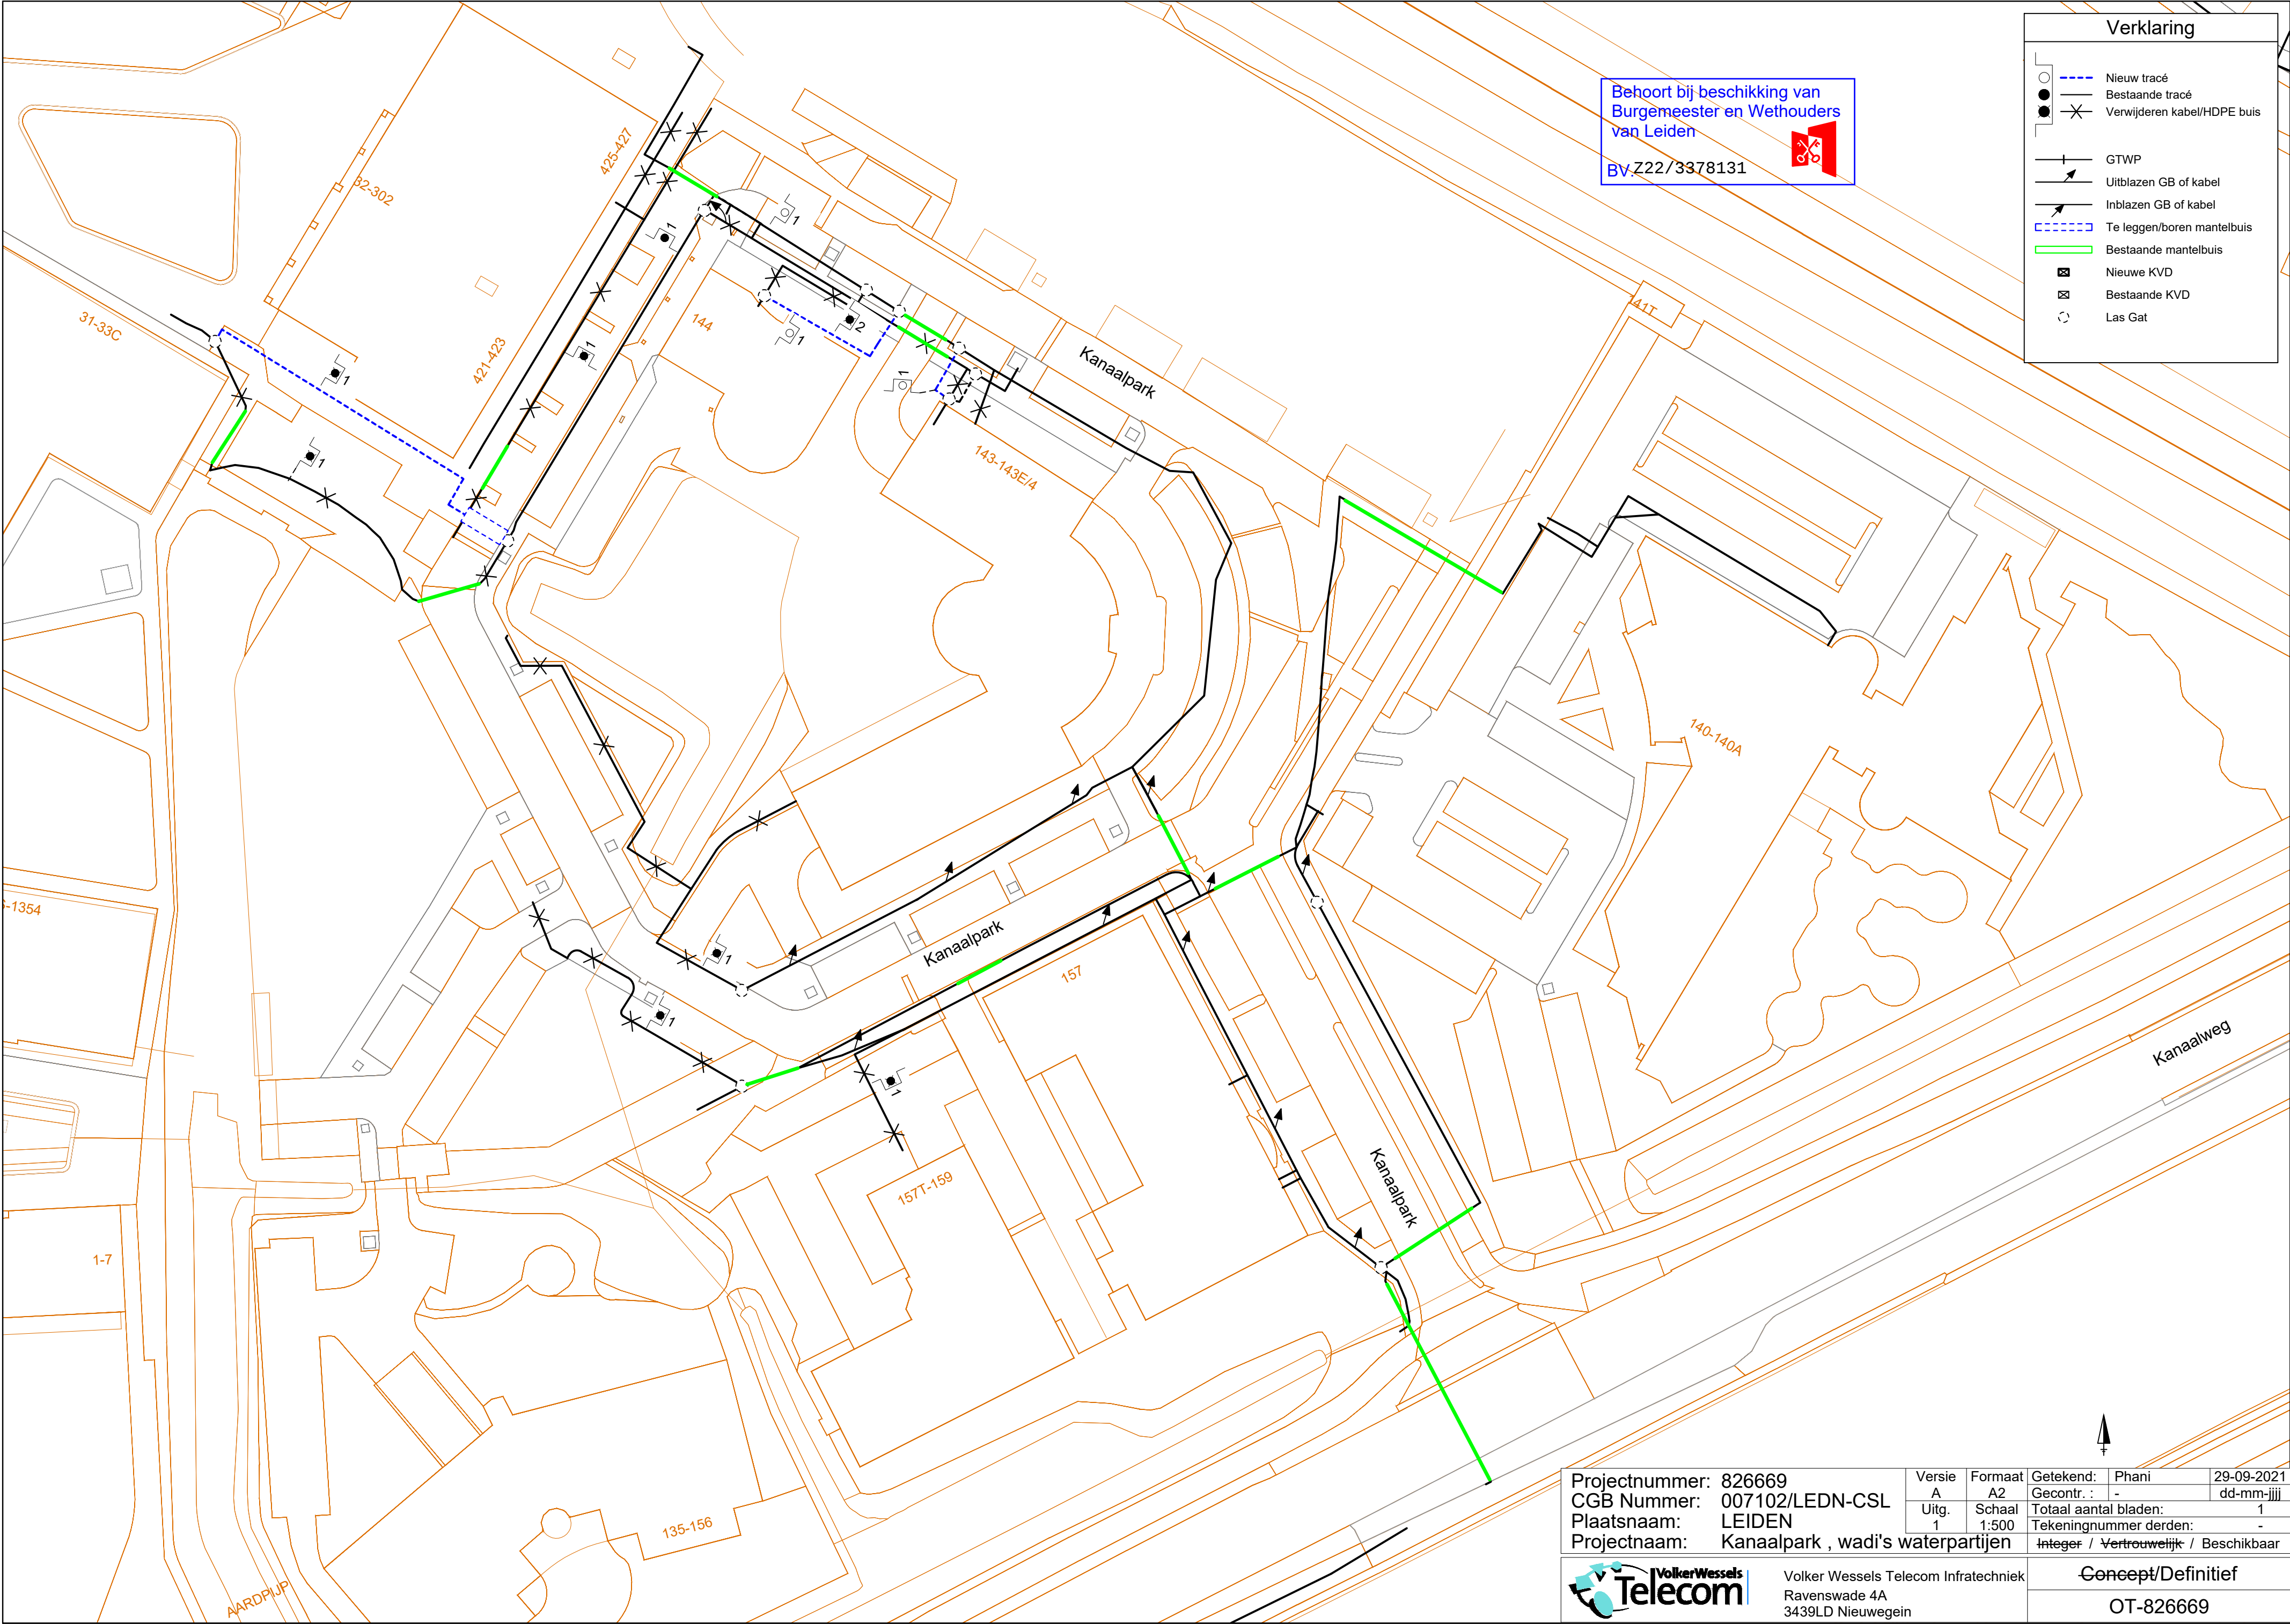

Behoort bij beschikking van
Burgemeester en Wethouders
van Leiden
BV.Z22/3378131

Verklaring

- Nieuw tracé
- Bestaande tracé
- Verwijderen kabel/HDPE buis
- GTWP
- Uitblazen GB of kabel
- Inblazen GB of kabel
- Te leggen/boren mantelbuis
- Bestaande mantelbuis
- Nieuwe KVD
- Bestaande KVD
- Las Gat

Projectnummer: 826669		Versie	Formaat	Getekend:	Phani	29-09-2021
CGB Nummer: 007102/LEDN-CSL		A	A2	Gecontr. :	-	dd-mm-jiji
Plaatsnaam: LEIDEN		Uitg.	Schaal	Totaal aantal bladen:		1
Projectnaam: Kanaalpark , wadi's waterpartijen		1	1:500	Tekeningsnummer derden:		-
		Integer / Vertrouwelijk / Beschikbaar				
		Volker Wessels Telecom Infratechniek		Concept/Definitief		
		Ravenswade 4A		OT-826669		
		3439LD Nieuwegein				