


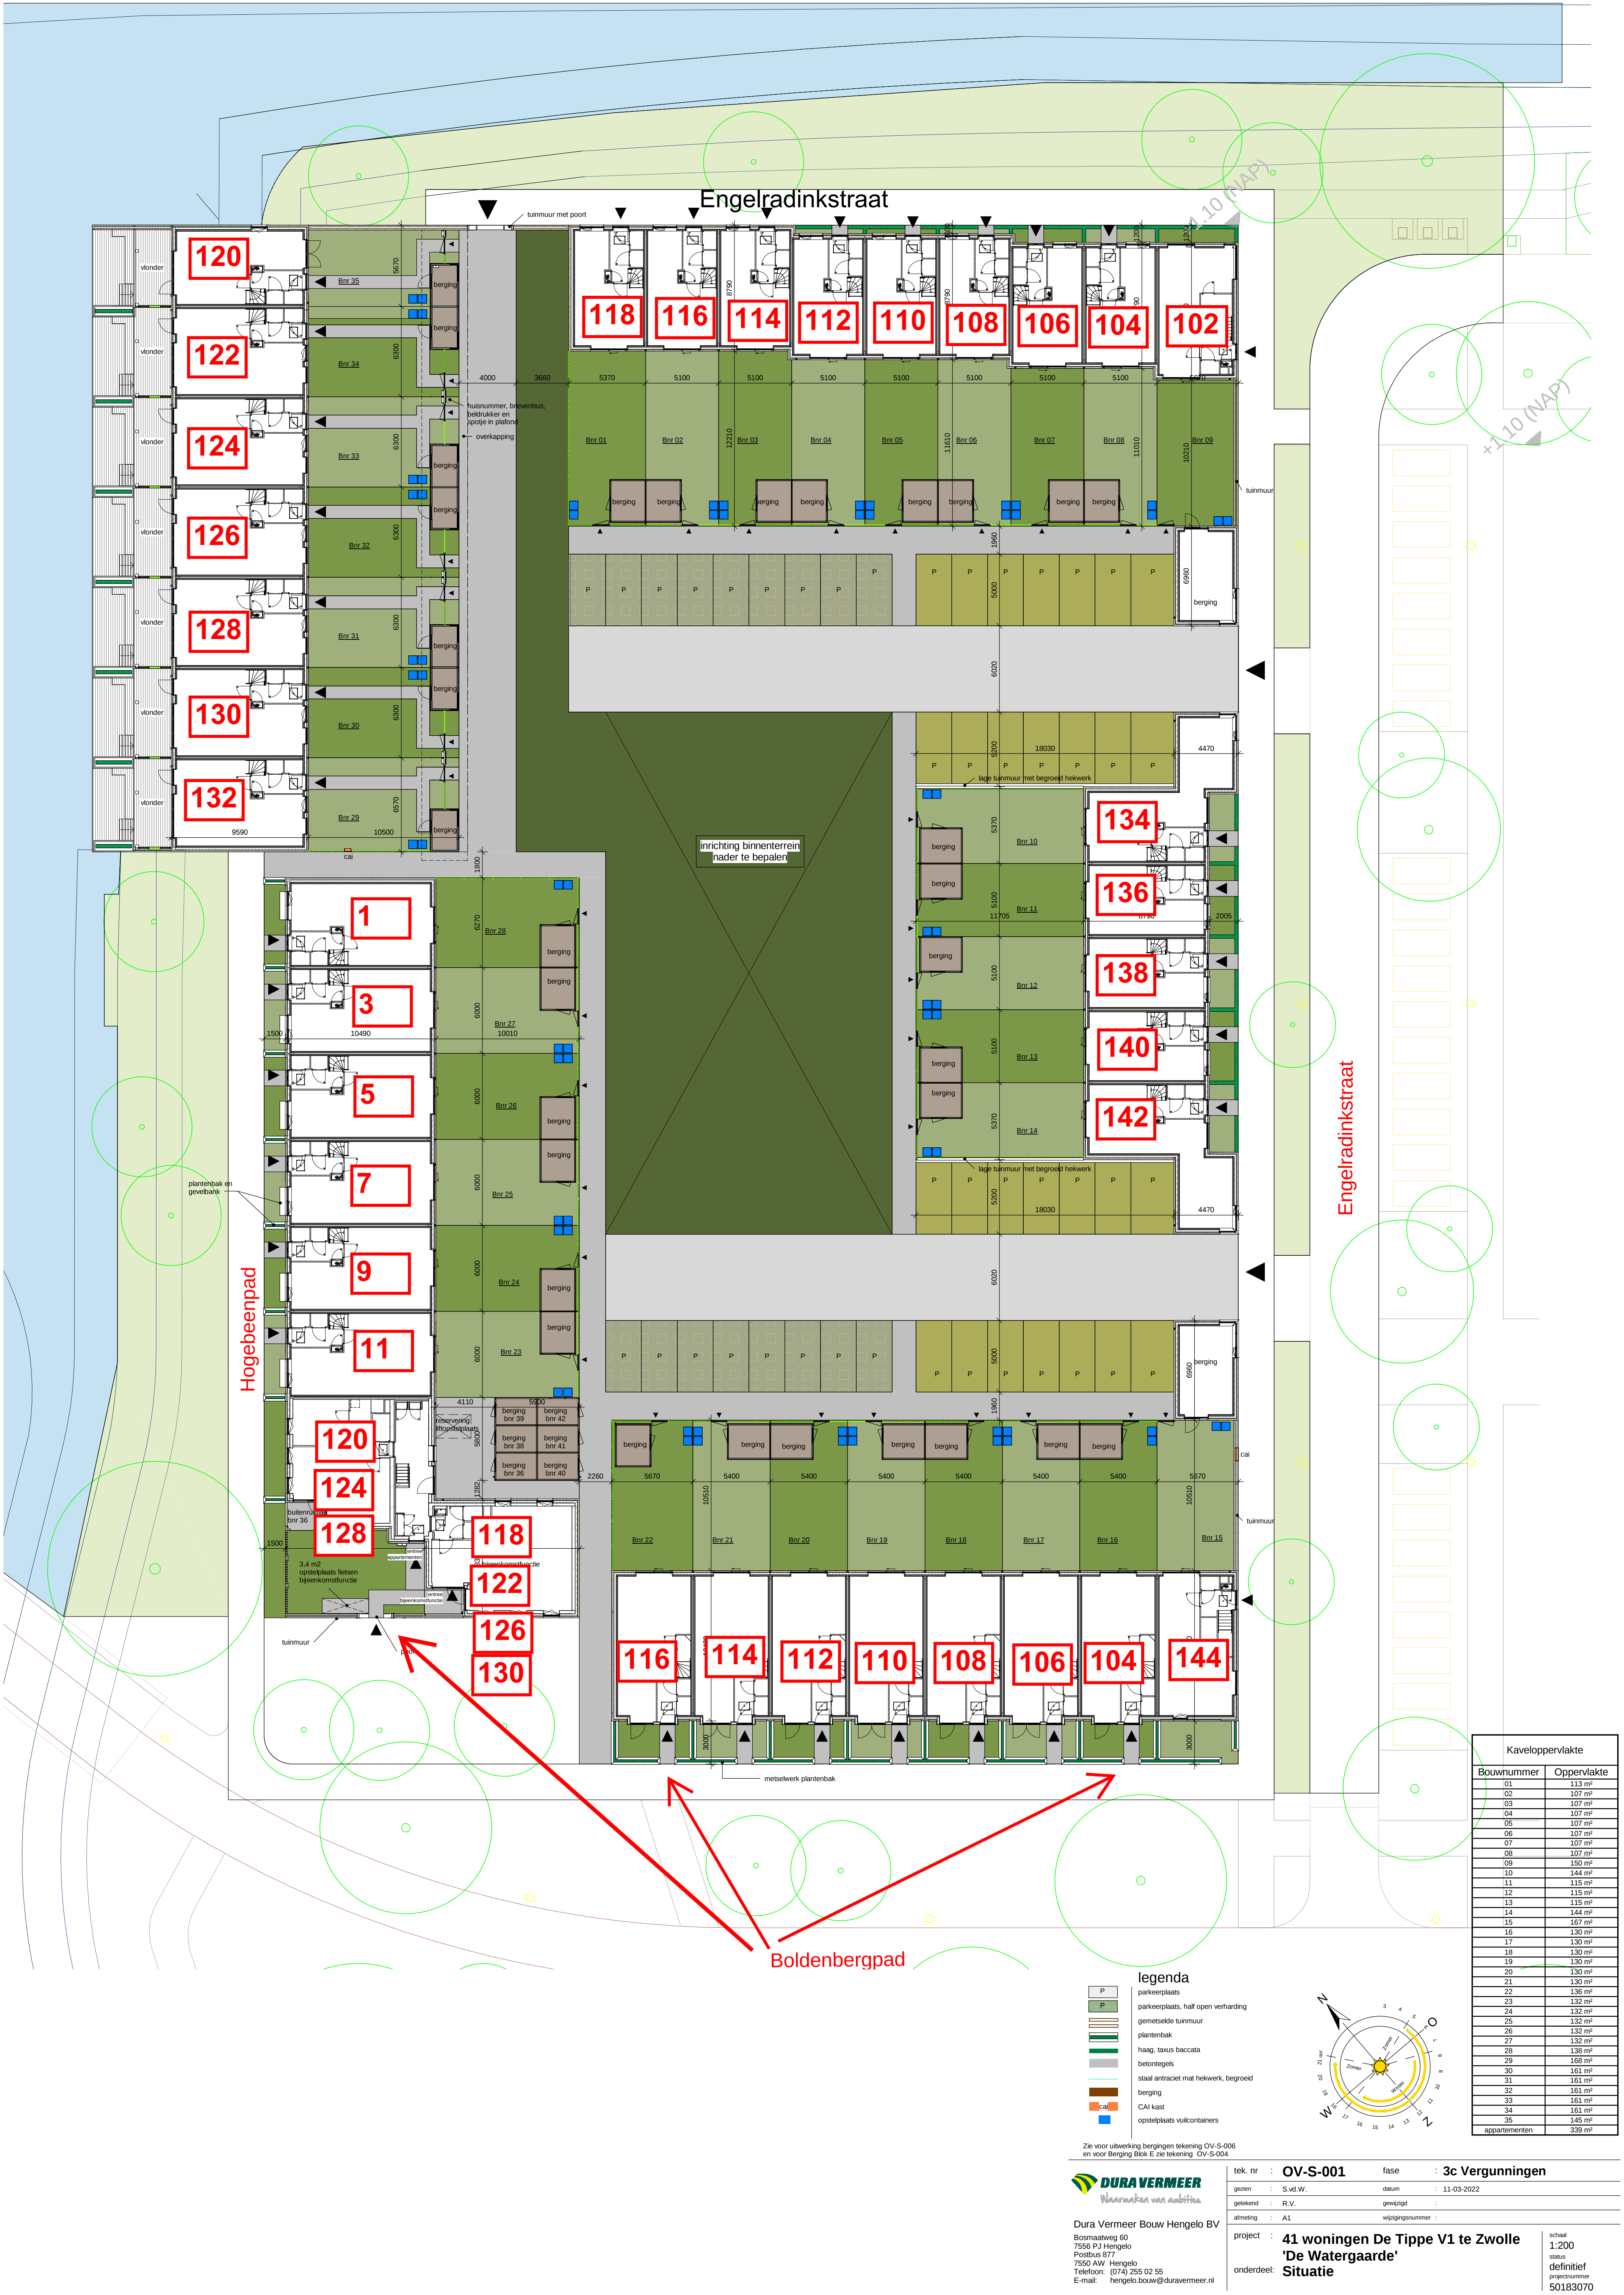

Zie voor uitwerking bergingen tekening OV-S-006 en voor Berging Blok E zie tekening OV-S-004

DURAVERMEER
Waarvoor wij ambities

Dura Vermeer Bouw Hengelo BV
Bosmaalweg 50
7556 PJ Hengelo
Postbus 877
7550 AW Hengelo
Telefoon: (074) 255 02 55
E-mail: hengelo.bouw@dura-vermeer.nl

tek. nr : **OV-S-001** fase : **3c Vergunningen**

gezien : S.v.d.W. datum : 11-03-2022

getekend : R.V. gewijzigd :

afmeting : A1 wijzigingsnummer :

project : **41 woningen De Tippe V1 te Zwolle 'De Watergaarde' Situatie**

onderdeel:

schaal
1:200
status
definitief
projectnummer
50183070