




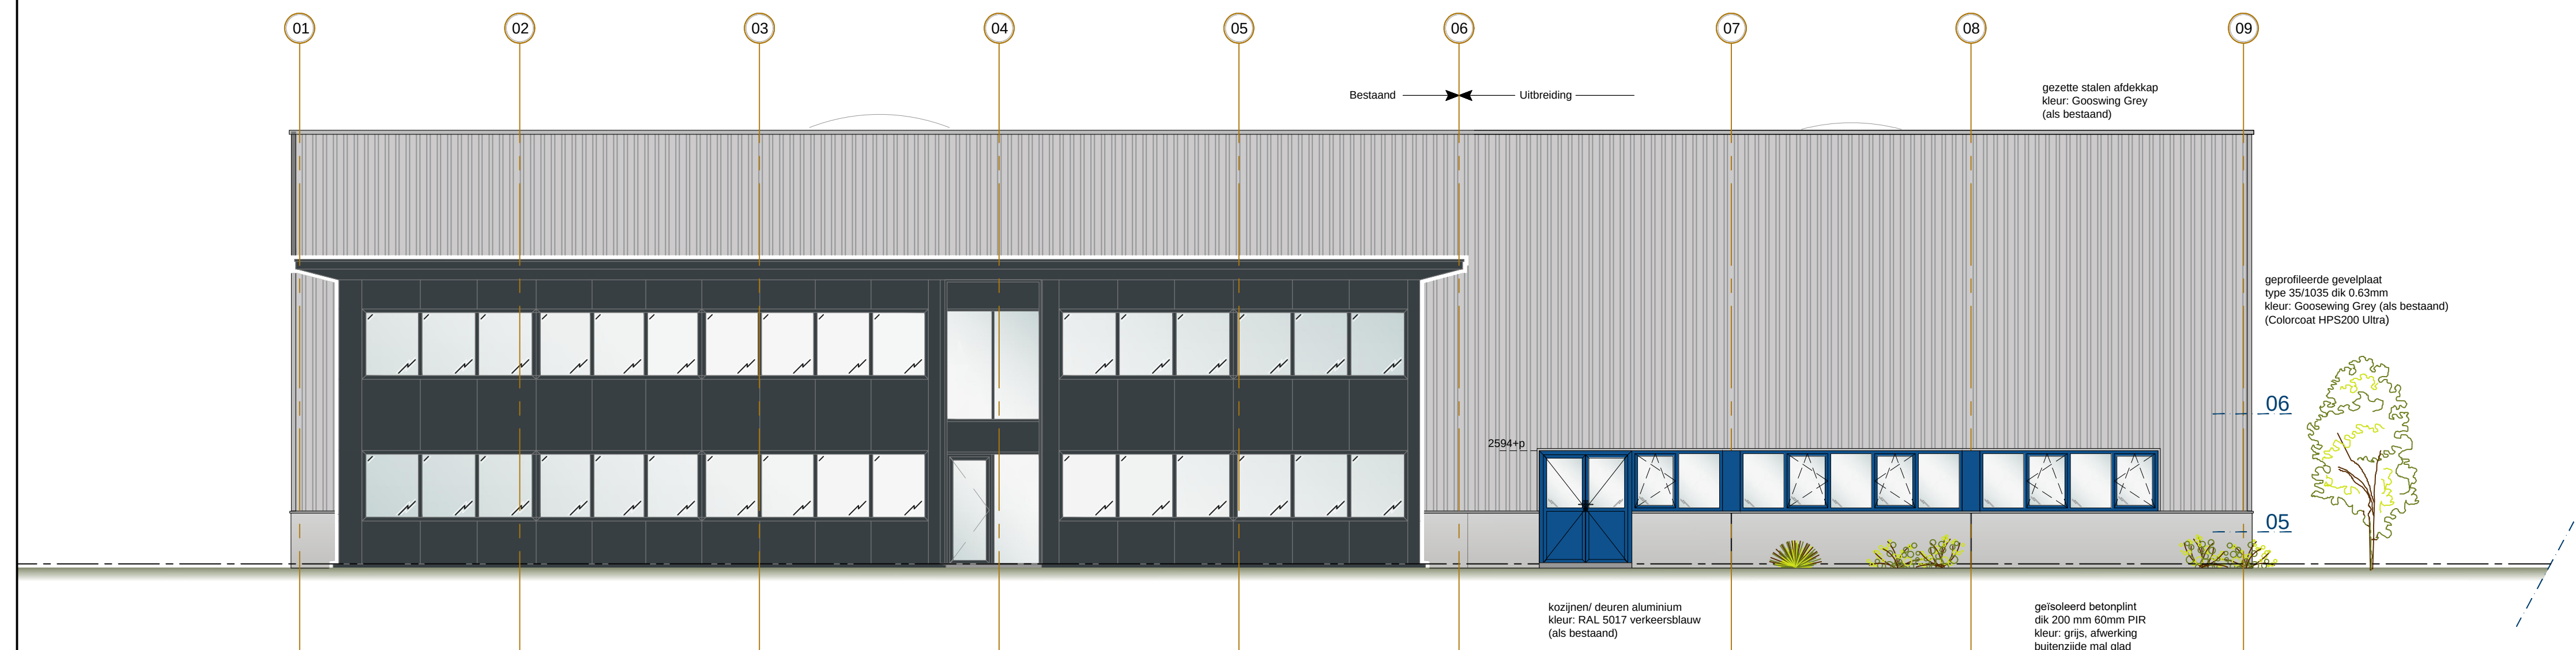


- VOORGEVEL -

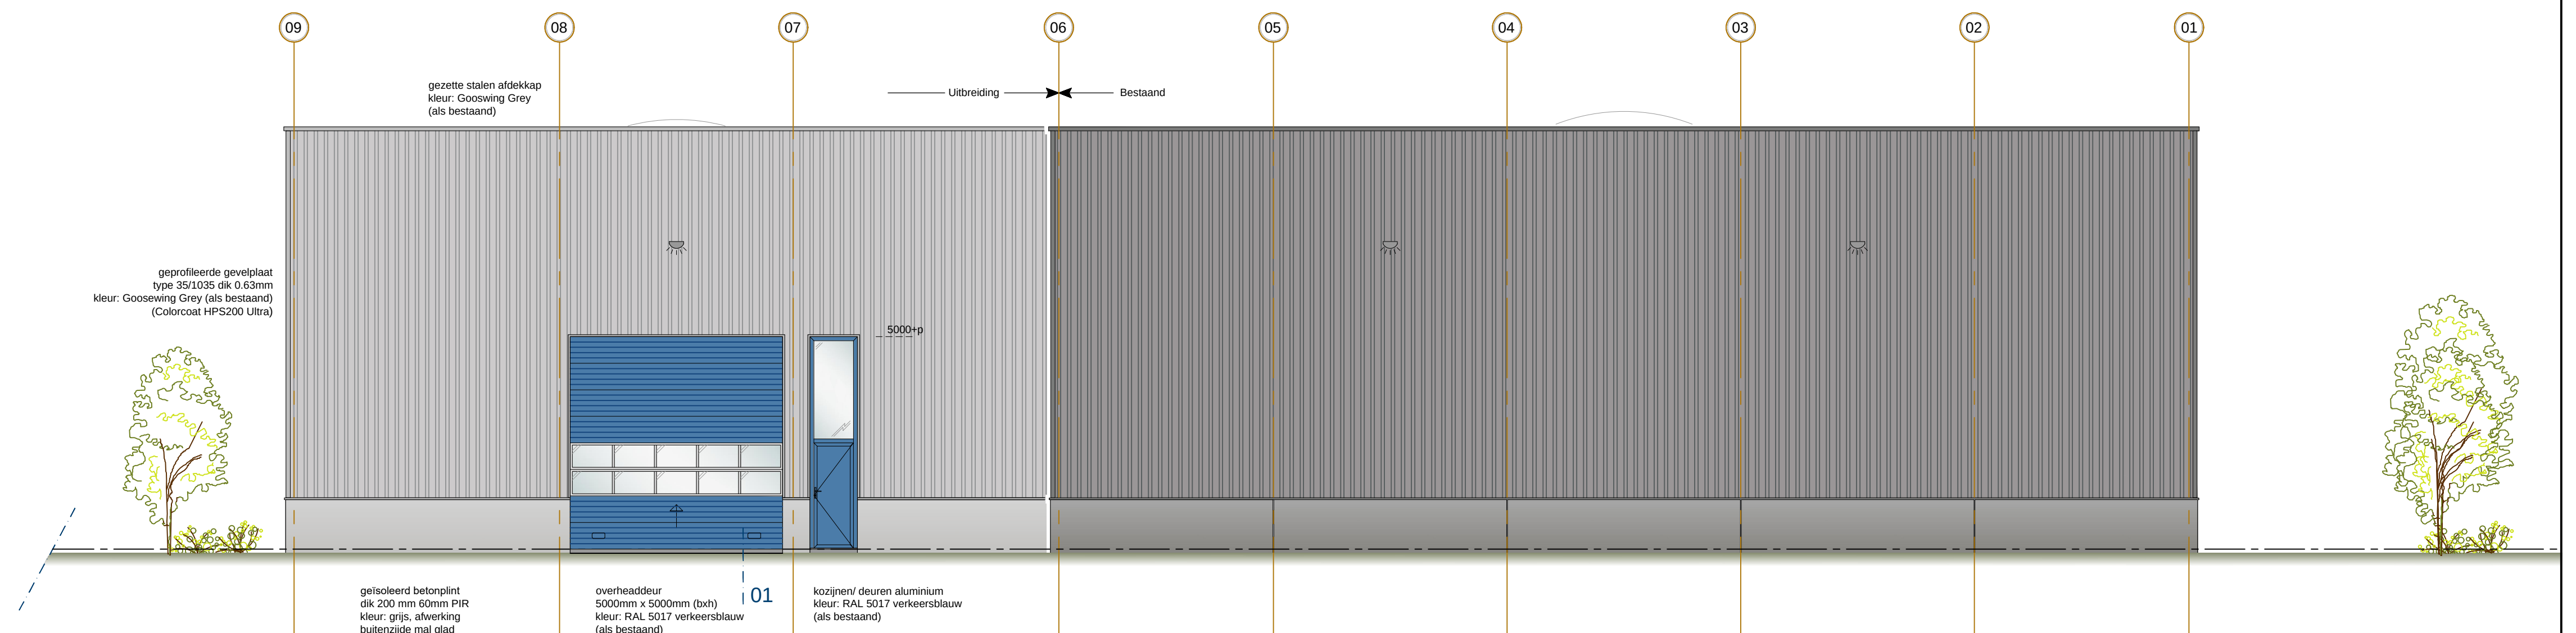


- ACHTERGEVEL -

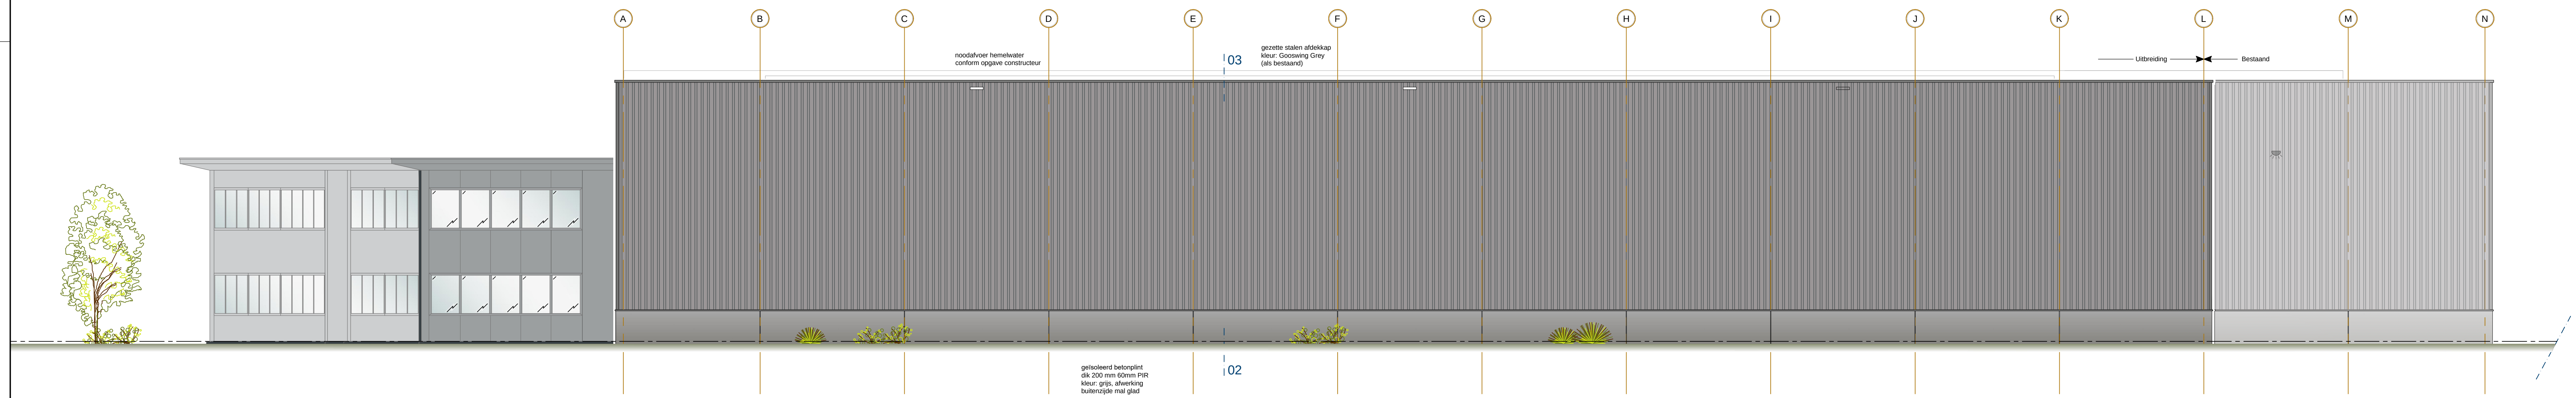

- RECHTERGEVEL -

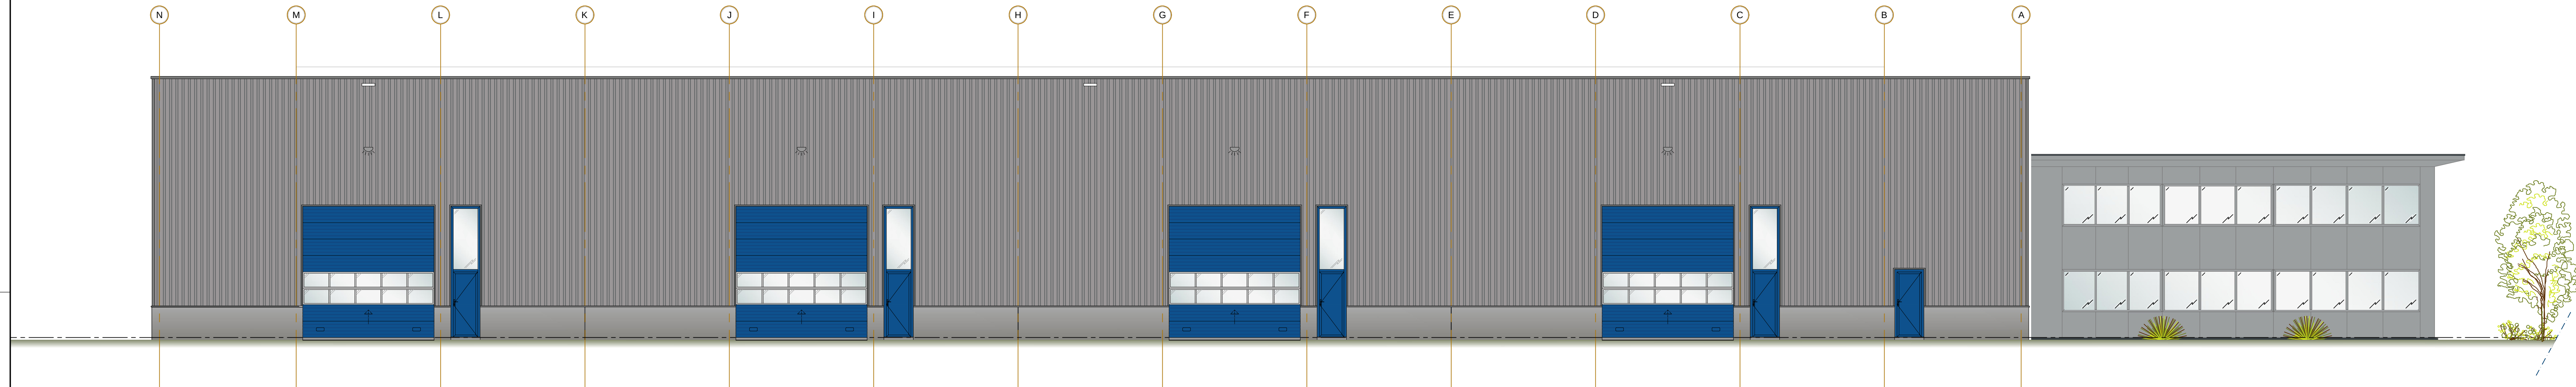


- LINKERGEVEL - (ongewijzigd)

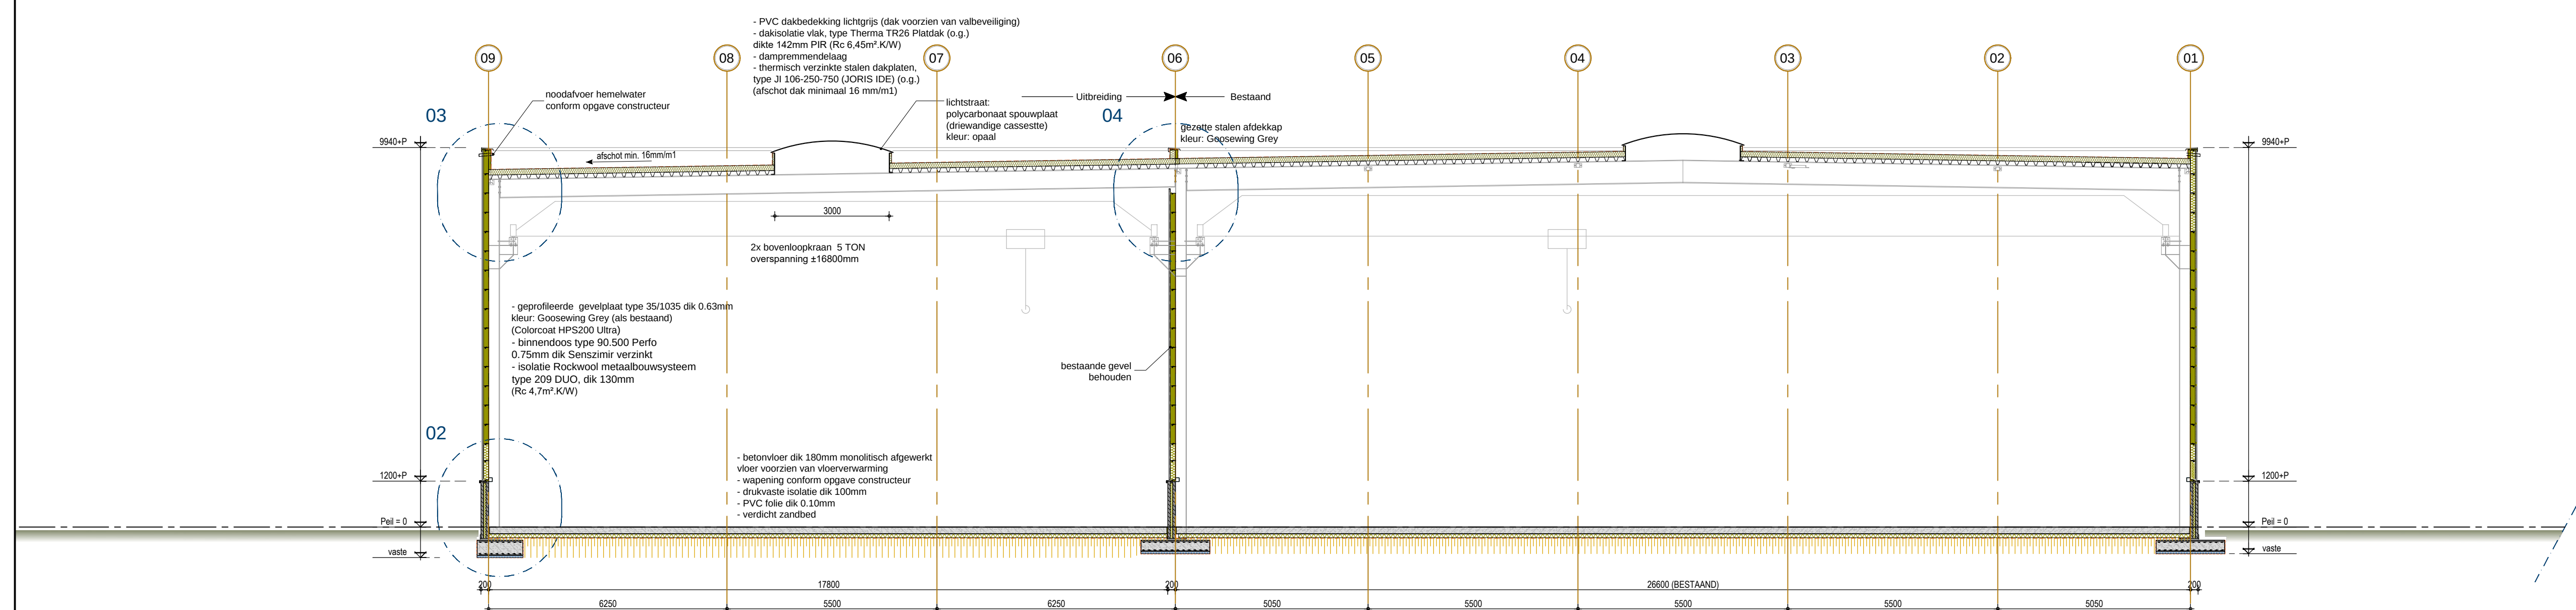

- DOORSNEDE A-A -

Constructief rekening houdend met zonnepanelen op gehele dak.

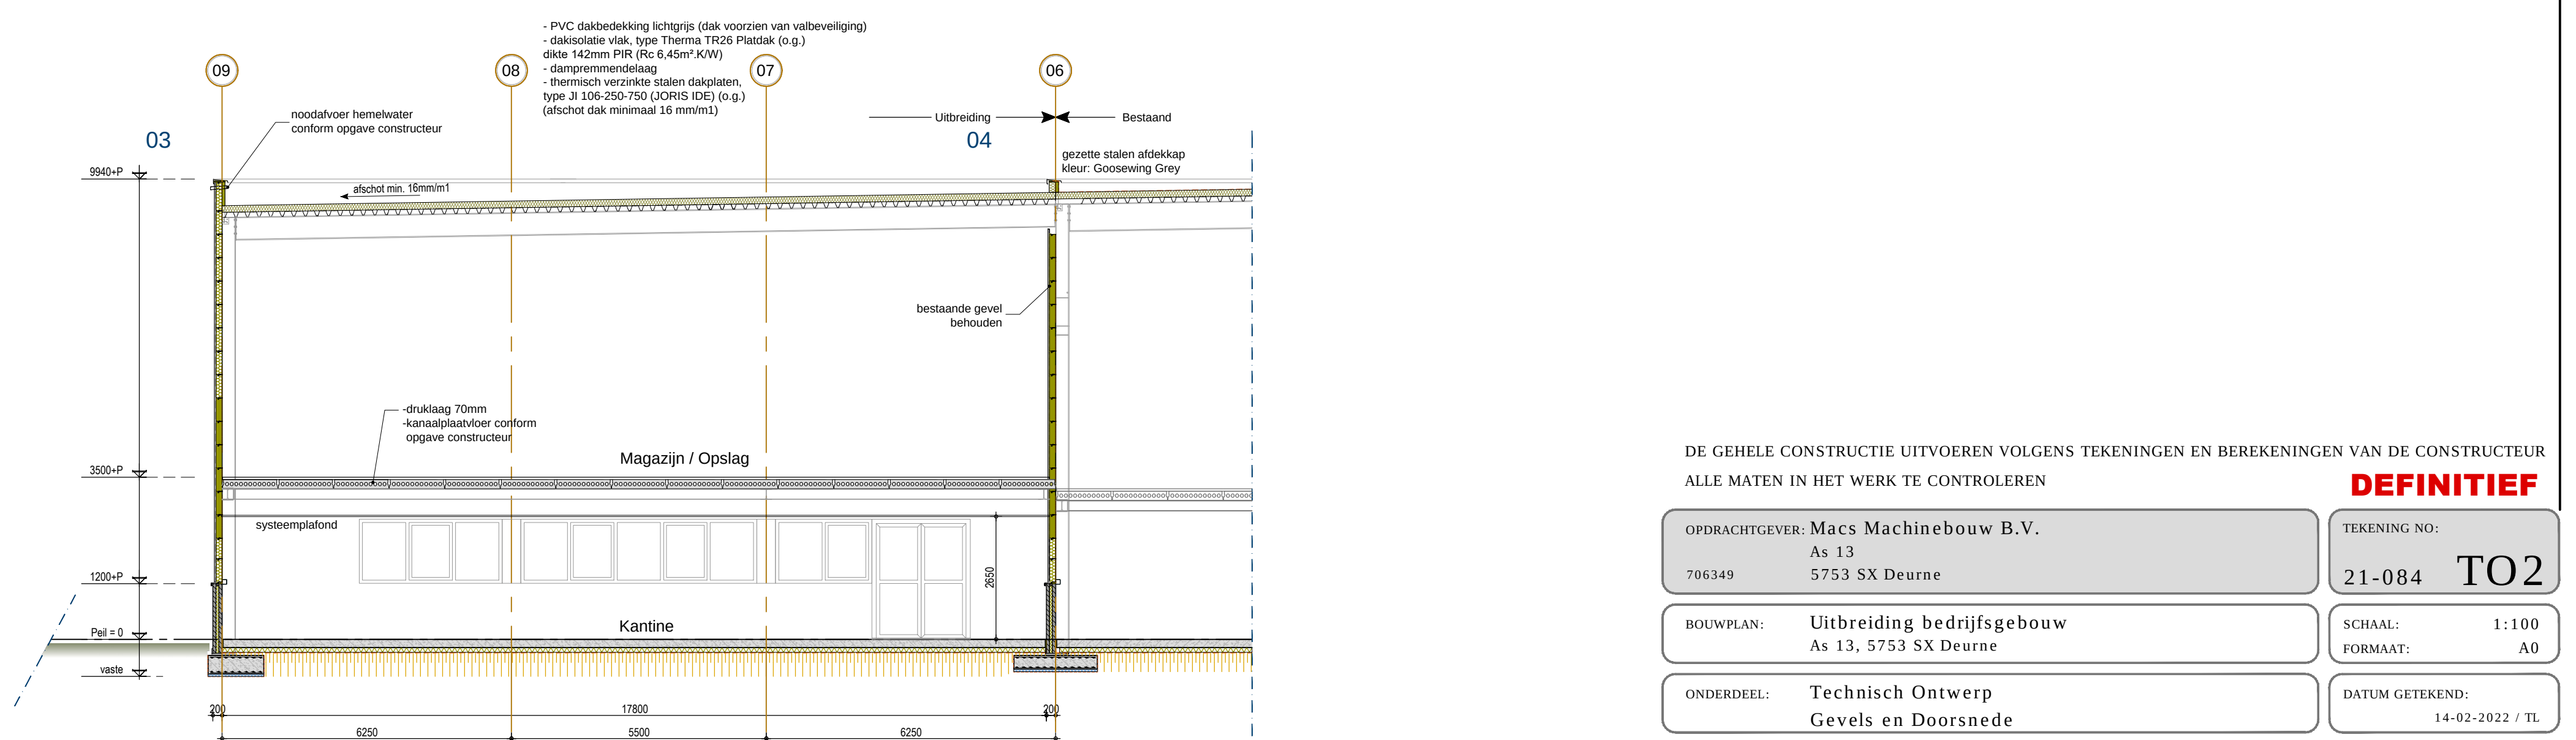

- DOORSNEDE B-B -

Constructief rekening houdend met zonnepanelen op gehele dak.

## - RENVOOI ALGEMEEN -

- Gehele staalconstructies straten en gronden kleur volgens opgave directie.
- Bescherming tegen ratten en muizen (bv. afdeling 3.17); de uitwendige scheidingsconstructie heeft geen openingen breder dan 10mm
- Schematekening elektrische installaties indien ter goedkeuring aan de directie, elektrische installatie moet voldoen aan NEN 1010.
- Buiten toe te passen stalen profielplaat, sendzimir verzinkt en gecoat, Colorcoat HPS200 Ultra bevestigen met rvs-bevestigingsmiddelen (geheel conform voorschriften fabrikant).
- Inbraakwerend hang- en sluitwerk van deuren, ramen en kozijnen op de begane grond en verdieping dient te voldoen aan inbraakwerendheids klasse 2 NEN 5096.
- Alle glasopeningen in gevel te bezetten met isolerende beglazing U = 1,64 W/m<sup>2</sup>K daar waar nodig veiligheidsglas toepassen conform voorschriften
- Verdere installatie tekeningen / gegevens m.b.t. rotering, gasvoorzieningen, (drink) watervoorzieningen, elektrovoorzieningen, verwarming- en luchtverwarmingvoorzieningen worden in later stadium nog verstrekt.
- Het te bouwen bouwwerk heeft voldoende bereikbare en toegankelijke ruimten e.e.a. conform afdeling 4.4. bereikbaarheid en toegankelijkheid, nieuwbouw.
- De verkeers- / vluchtroute die begint bij een doorgang als bedoeld in artikel 4.22, loopt door een ruimte met een vrije breedte van ten minste 0,85 m en ten minste een vrije hoogte van 2,30 m
- Het gebouw voldoet aan de bescherming tegen geluid van installaties conform afdeling 3.2 van het bouwbesluit en volgens NEN 5077 bepaalde karakteristieke installatie-geluidsniveau van ten hoogste 30 dB.
- Het gebouw voldoet aan de geluidvering tussen ruimte conform afdeling 3.4 van het bouwbesluit en volgens NEN 5077 bepaalde karakteristieke lucht-geluidsniveauverschil voor de geluidsoverdracht.
- De uitwendige scheidingsconstructie van een verblijfsgebied heeft een volgens NEN 5077 bepaalde karakteristiek geluidvering met een minimum van 20 dB.
- De inwendige scheidingsconstructie van een verblijfsgebied of gemeenschappelijke verkeersruimte, heeft een volgens NEN 5077 bepaalde karakteristieke geluidswering met een minimum van 20 dB.
- Beperking van galm volgens NEN 5077.
- Installaties voldoen aan het gestelde in Bouwbesluit 2012 hoofdstuk 6
- drinkwaterinstallatie conform NEN 1006
- warmwaterinstallatie conform NEN 1006
- laagspanningsinstallatie conform NEN 1010

Bestaand bedrijfsgebouw

|                                                                                        |  |                                                                                         |  |                                                                          |  |
|----------------------------------------------------------------------------------------|--|-----------------------------------------------------------------------------------------|--|--------------------------------------------------------------------------|--|
| DE GEHELE CONSTRUCTIE UITVOEREN VOLGENS TEKENINGEN EN BEREKENINGEN VAN DE CONSTRUCTEUR |  | ALLE MATEN IN HET WERK TE CONTROLLEREN                                                  |  | DEFINITIEF                                                               |  |
| OPDRACHTGEVER: Macs Machinebouw B.V.<br>As 13, 5753 SX Deurne                          |  | TEKENING NO:<br>21-084 TO2                                                              |  | SCHAAL: 1:100<br>A0                                                      |  |
| BOUWPLAN: Uitbreiding bedrijfsgebouw<br>As 13, 5753 SX Deurne                          |  | ONDERDEEL: Technisch Ontwerp<br>Gevels en Doorsnede                                     |  | DATUM GETEKEND: 14-02-2022 / TL                                          |  |
| arvalis                                                                                |  | bouw+postadres<br>Villierweg 1<br>5753 SX Deurne<br>T. 0478 570257<br>E. www.arvalis.nl |  | WIJZ. 1: 25-03-2022 / TL<br>WIJZ. 2:<br>WIJZ. 3:<br>WIJZ. 4:<br>WIJZ. 5: |  |
| ONTWERP & BOUWADVIES                                                                   |  |                                                                                         |  |                                                                          |  |