
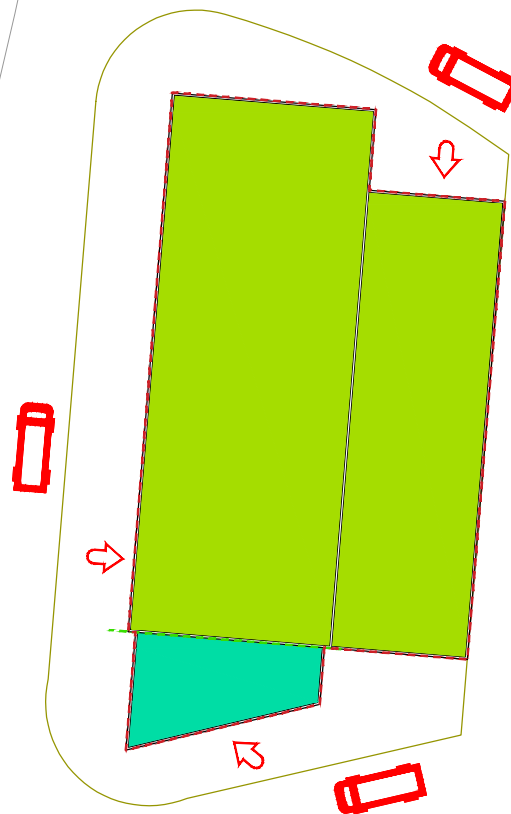


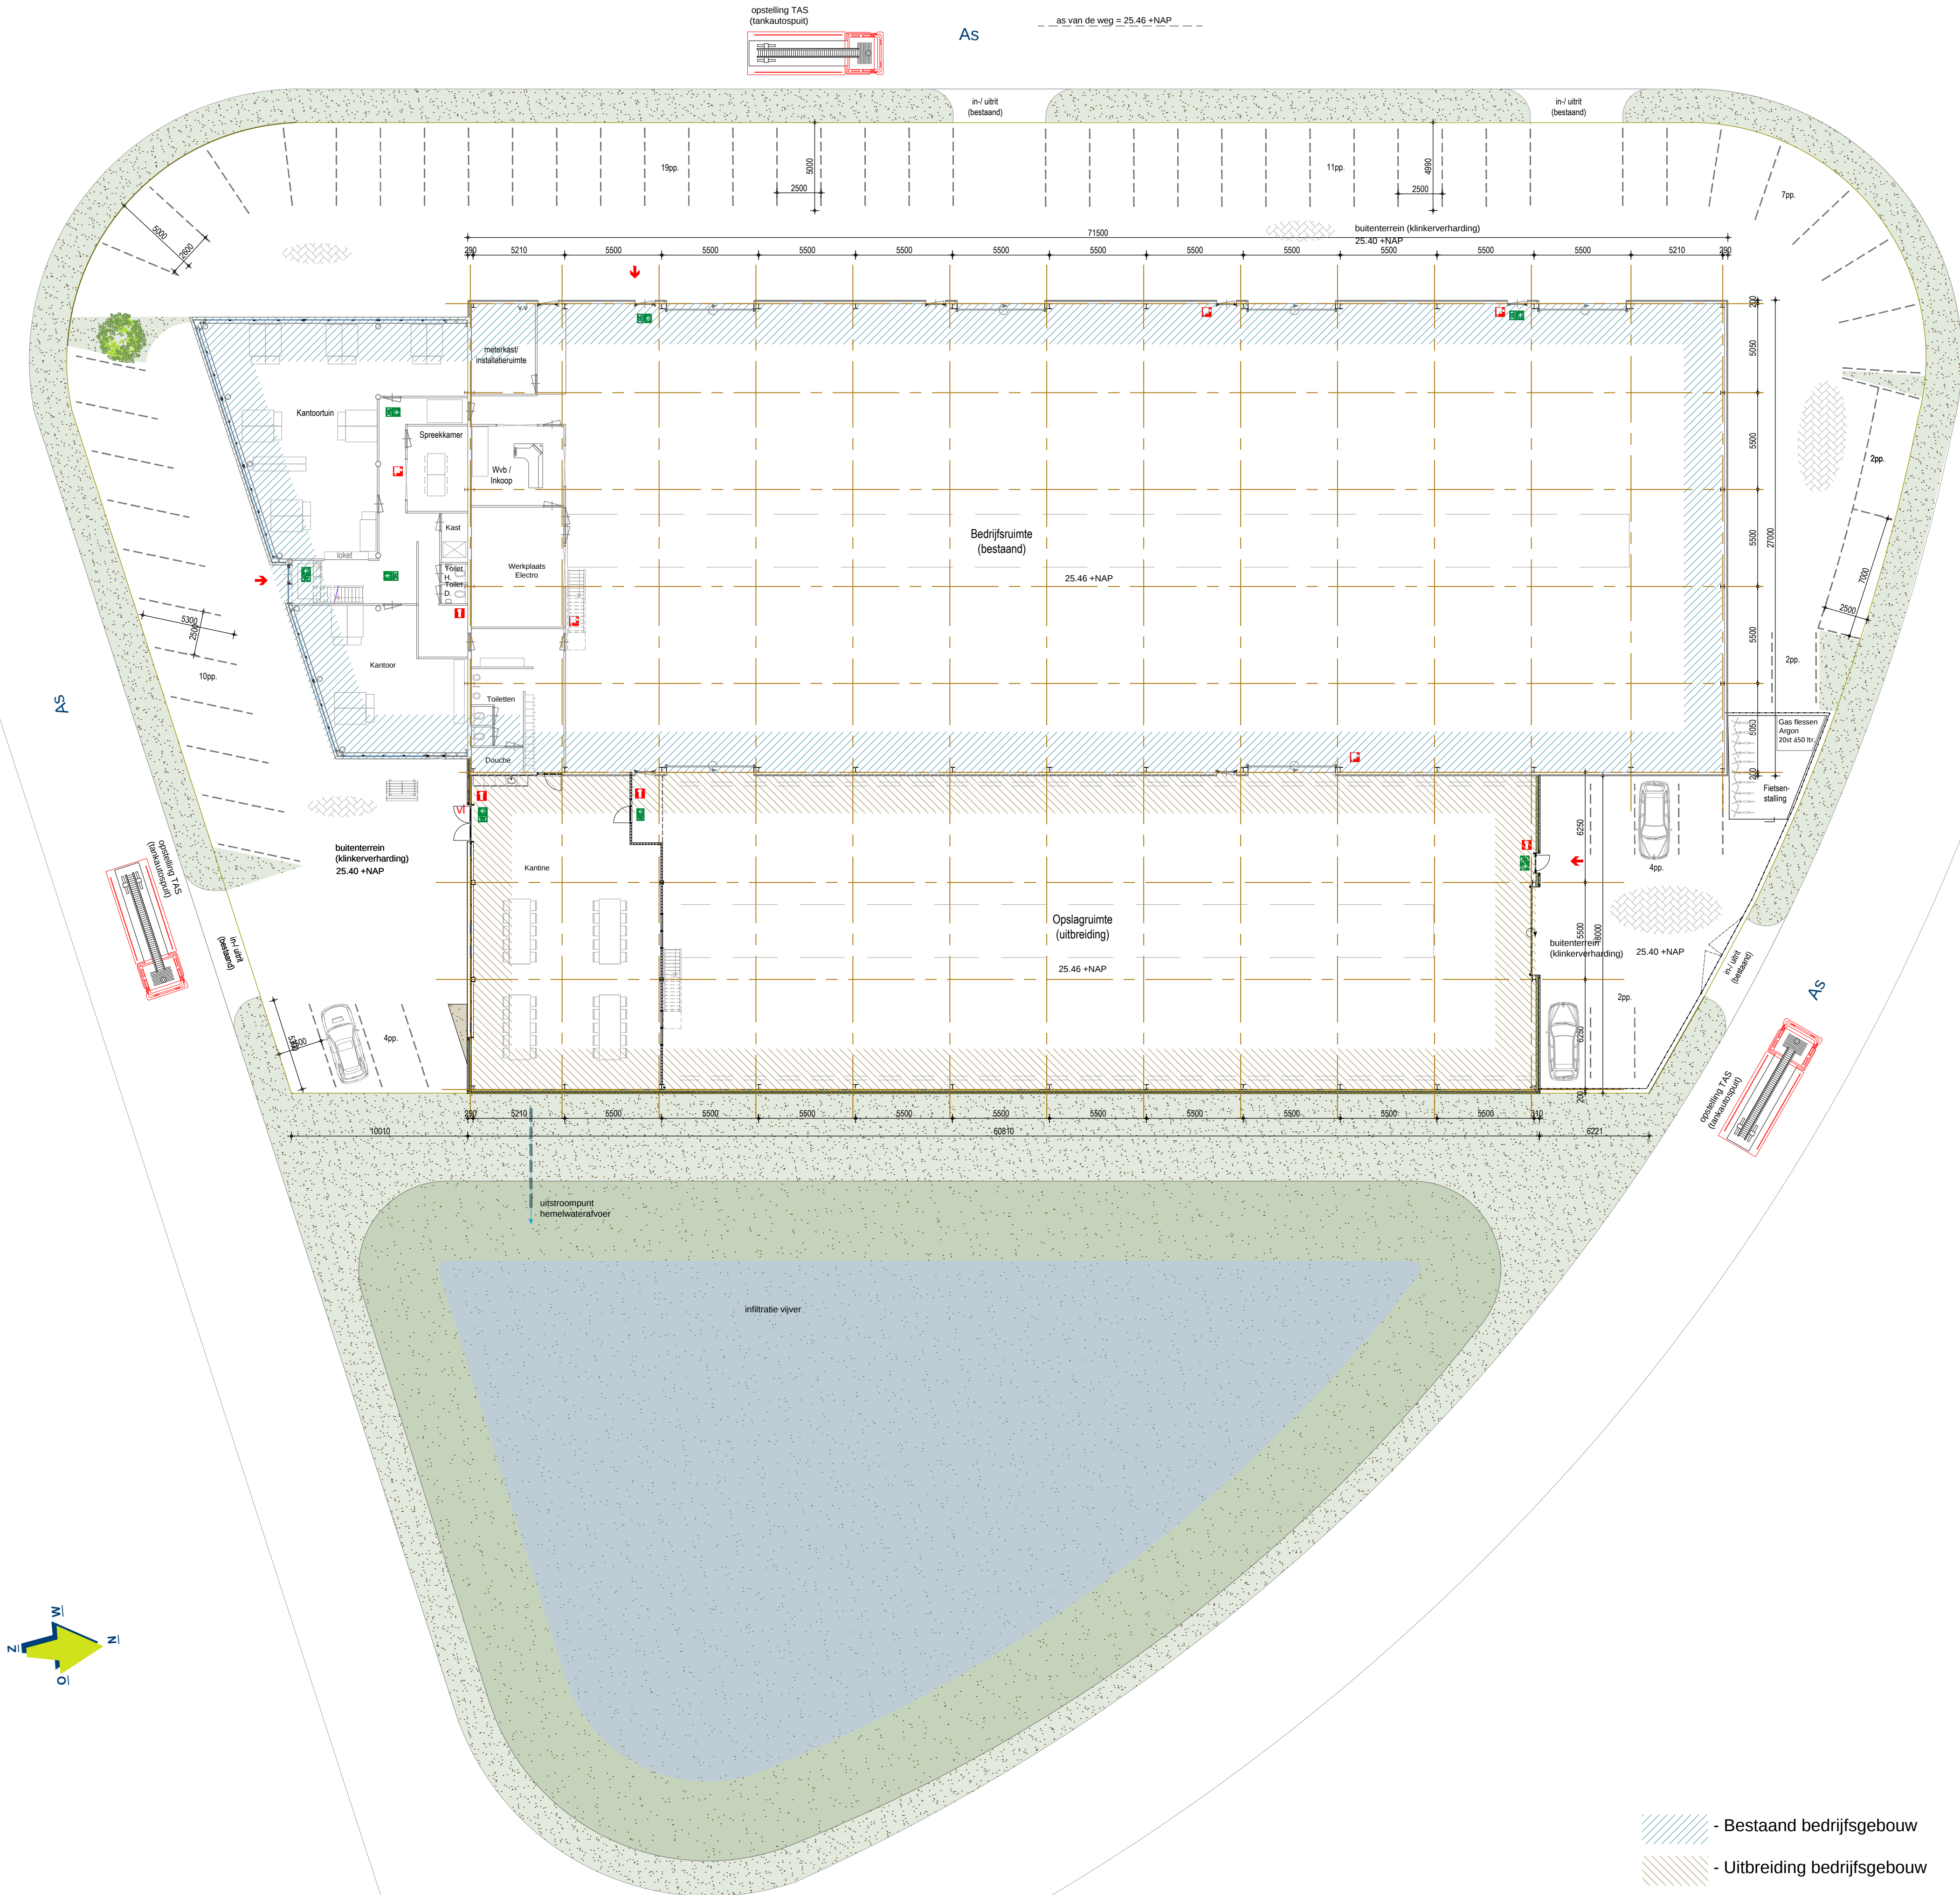


BRANDCOMPARTIMENTERING

BCM 01 volgens NEN6079  
totale grote (3.837m²)

SBC 01  
bestaand kantoor (536m²)

SBC 02  
bestaand bedrijfsgebouw (2.034m²)  
uitbreiding (1267m²)

opstelling TAS (tankautospuit)  
brandweertegang

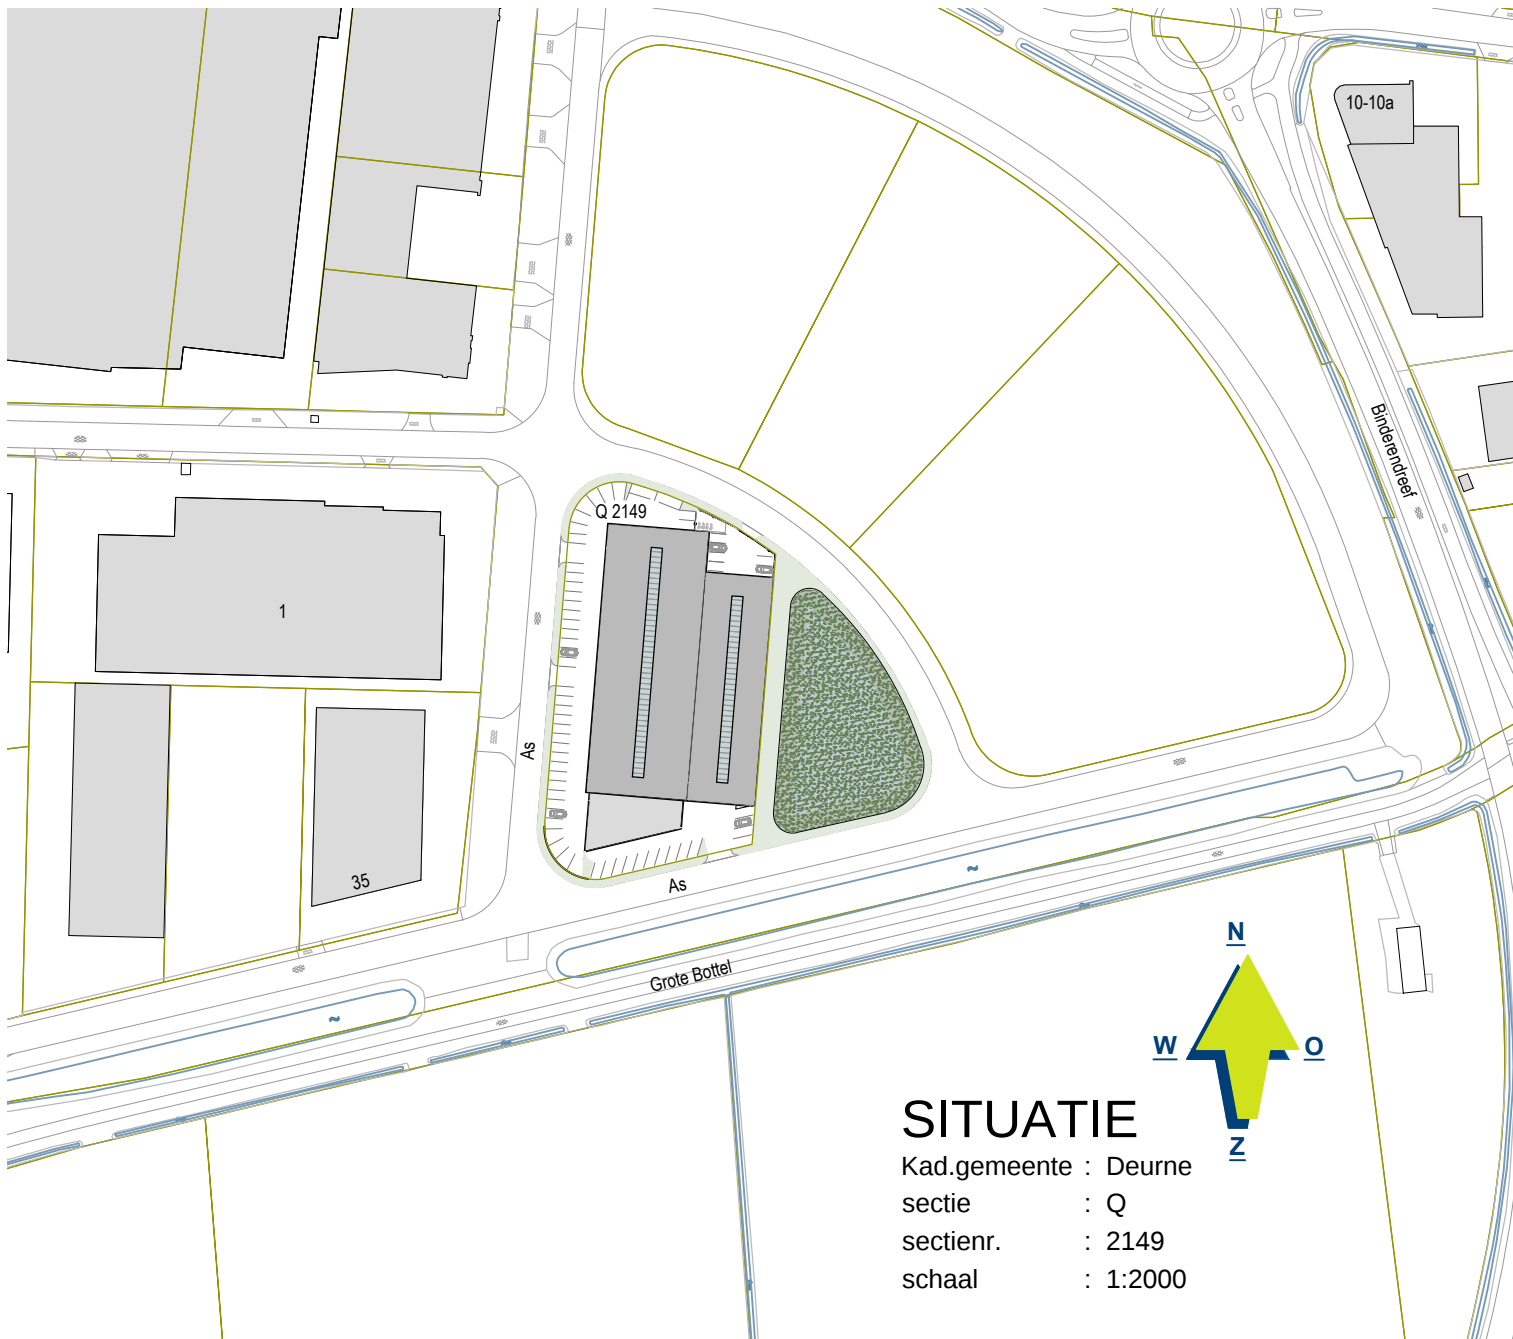

DEFINITIEF

|                                                                               |   |
|-------------------------------------------------------------------------------|---|
| OPDRACHTGEVER: <b>Macs Machinebouw B.V.</b><br>As 13<br>706349 5753 SX Deurne | TEKENING NO:<br><b>21-084 SIT</b>   |
| BOUWPLAN: <b>Uitbreiding bedrijfsgebouw</b><br>As 13, 5753 SX Deurne          | SCHAAL: 1:200<br>FORMAAT: A1   |
| ONDERDEEL: <b>Technisch Ontwerp</b><br>Situatie / Inrichtingsplan             | DATUM GETEKEND:<br>14-02-2022 / TL   |
| <b>arvalis</b><br>ONTWERP & BOUWADVIES                                        | Bezoek-/postadres<br>Villa Flor<br>Villaflorenweg 1<br>5928 SZ Venlo<br>T. 0478 378257<br>E. <a href="mailto:www.arvalis.nl">www.arvalis.nl</a> |
| WIJZ. 1: 25-03-2022 / TL                                                      | WIJZ. 2: 02-05-2022 / TL   |
| WIJZ. 3: 17-05-2022 / TL                                                      | WIJZ. 4:   |
| WIJZ. 5:                                                                      |   |