



- LEGENDA**
- werkgrens
 - detailaanduiding zie details
 - profiel aanduiding zie profielen
 - maasvoering in meters
 - 6.6+ bestaande hoogten (randen projectgrens)
 - o.v. NAP straatprofielen


AMBACHTSSTRAAT PROFIEL 3
SCHAAL 1:50

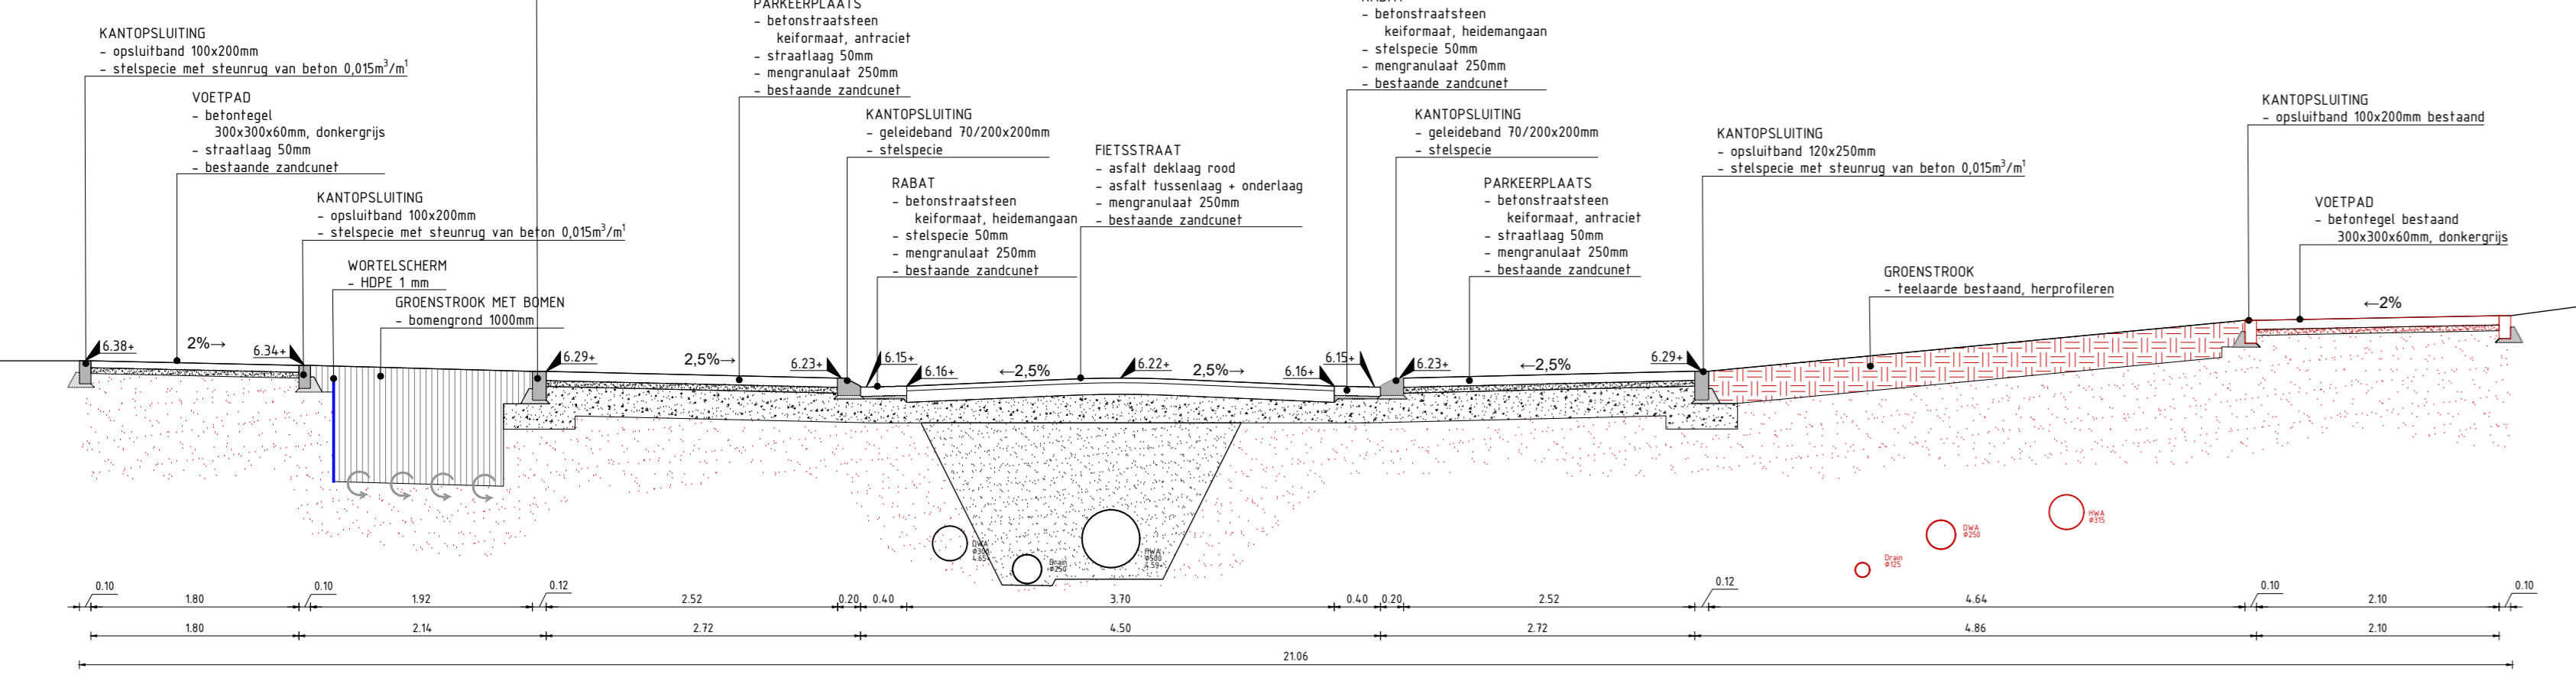


AMBACHTSSTRAAT PROFIEL 2
SCHAAL 1:50

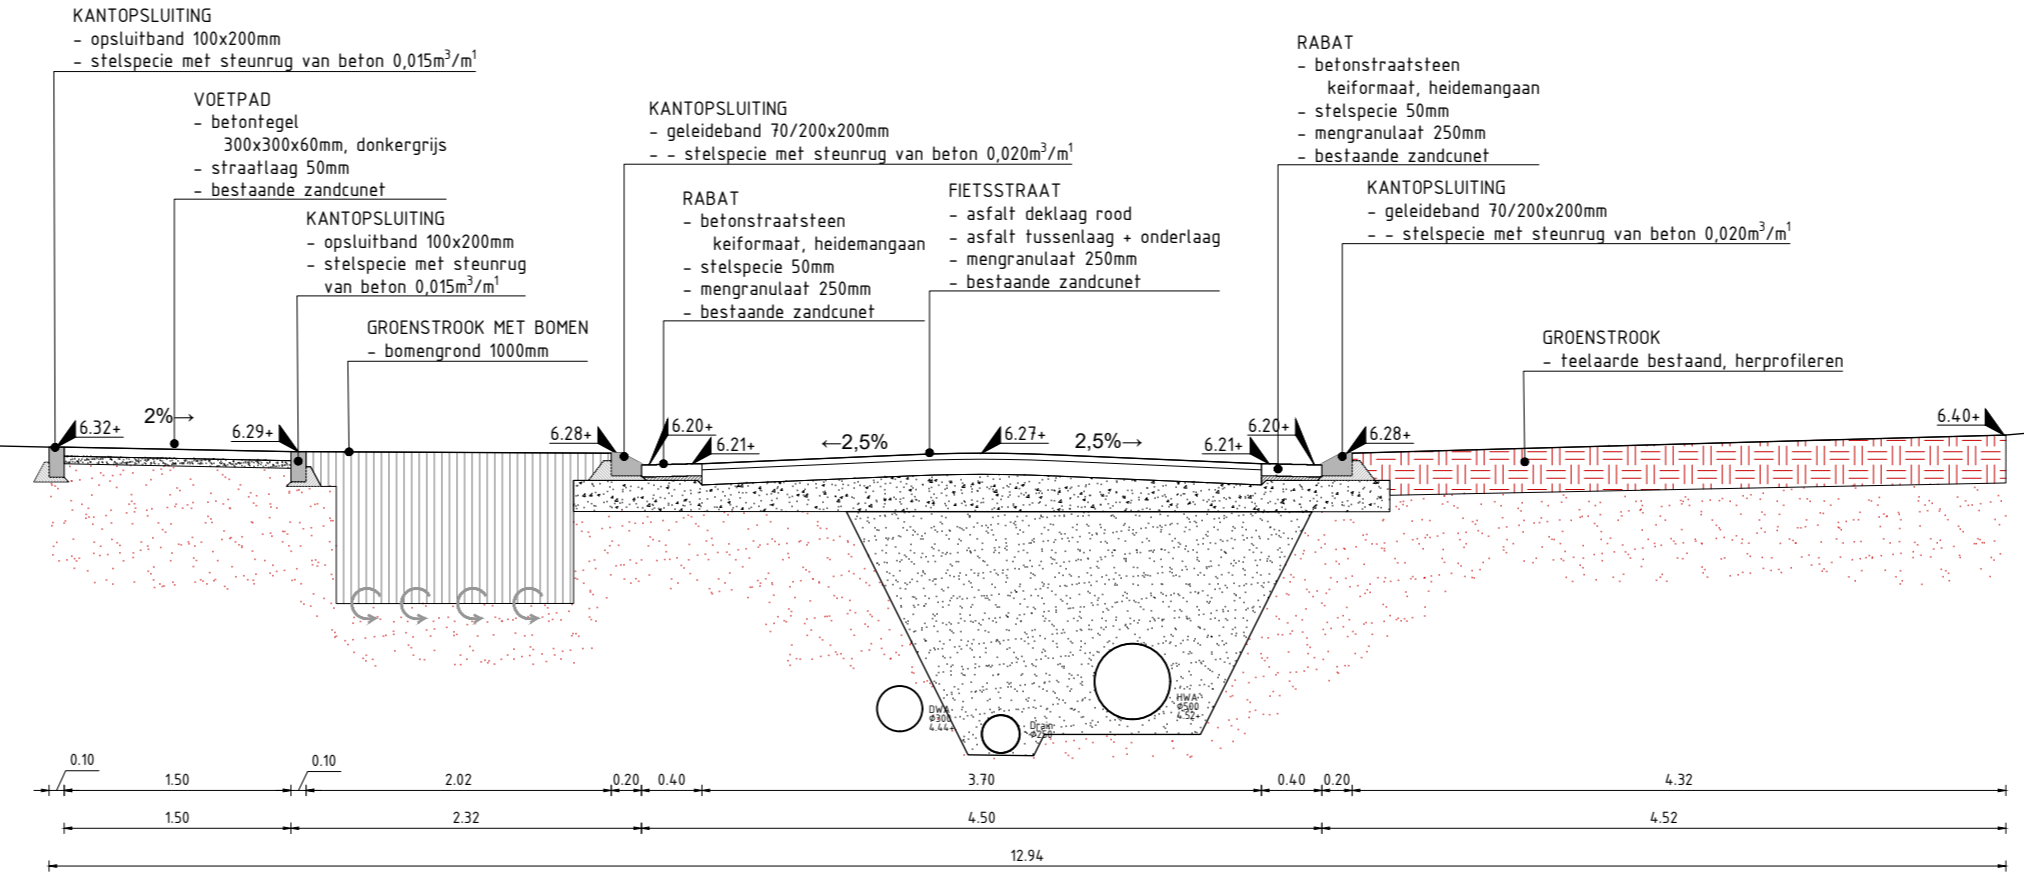


AMBACHTSSTRAAT PROFIEL 1
SCHAAL 1:50

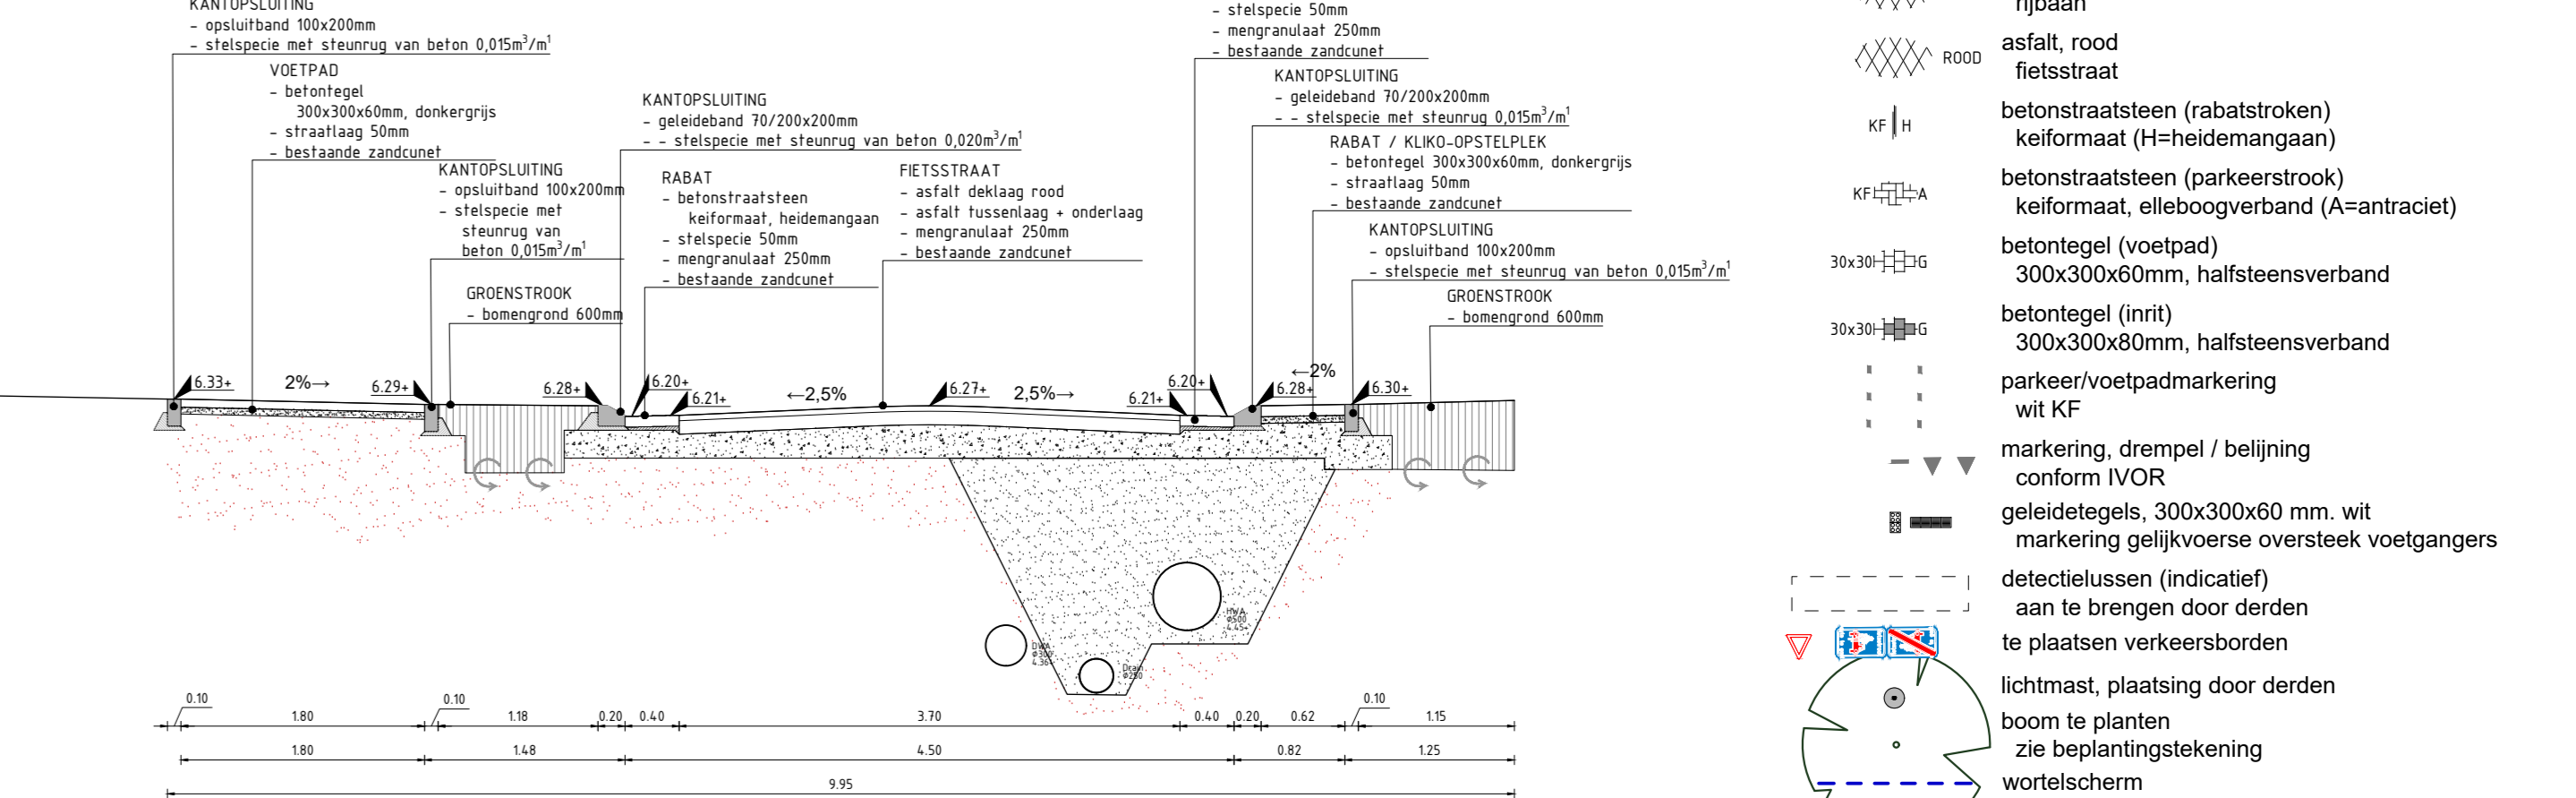


AMBACHTSSTRAAT PROFIEL 4
SCHAAL 1:50

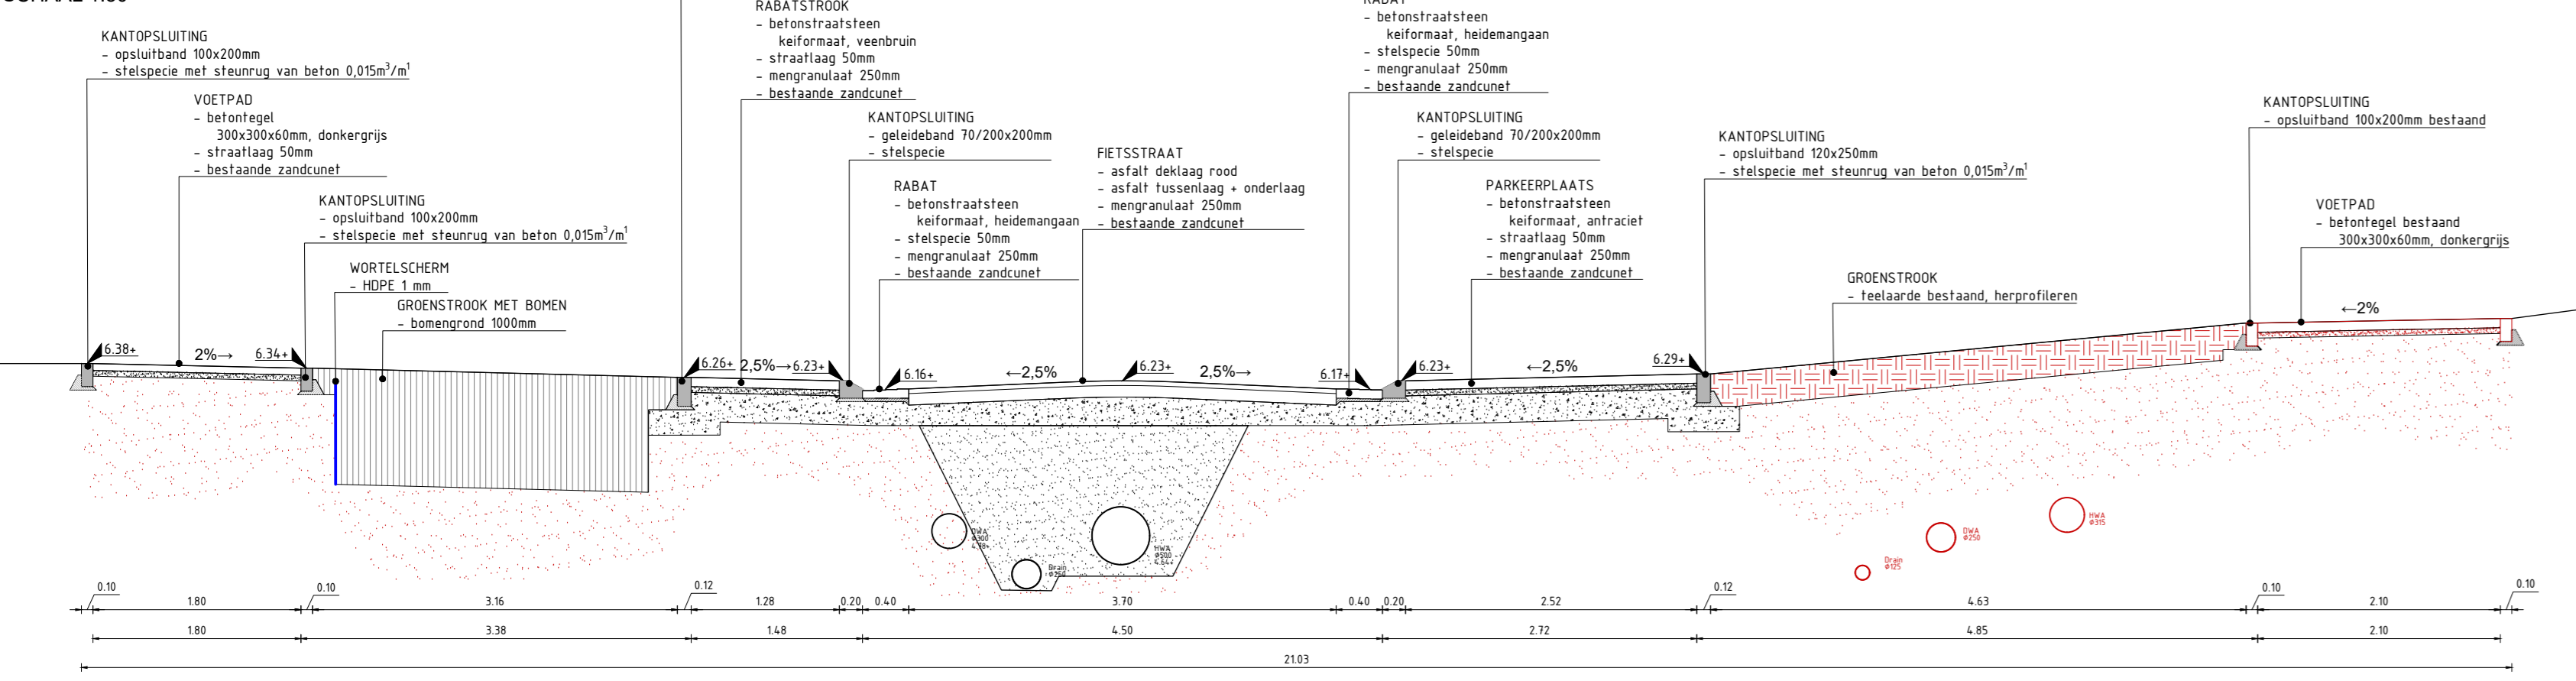


DETAIL 01: AMBACHTSSTRAAT
SCHAAL 1:100

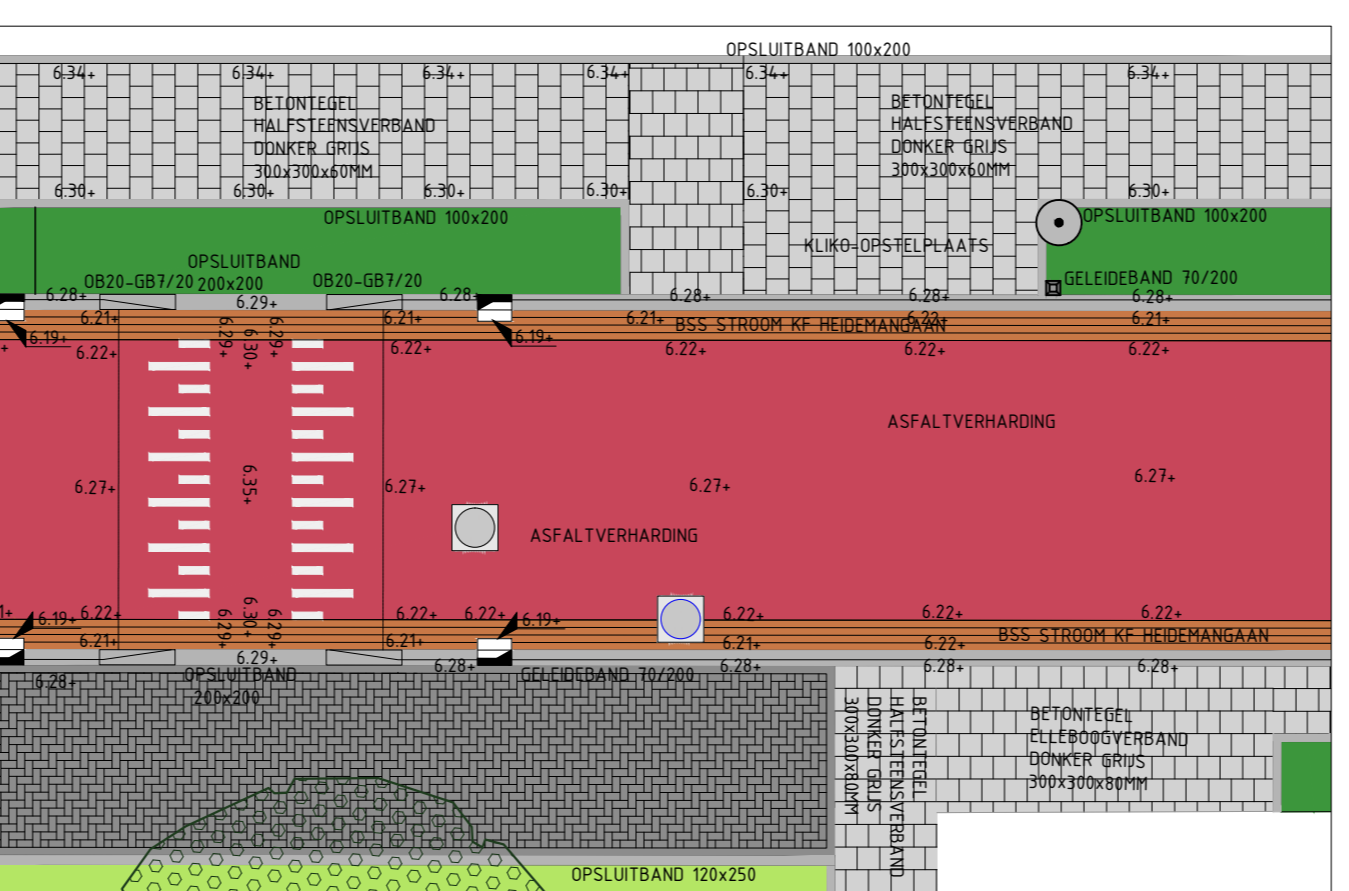


DETAIL 02: AMBACHTSSTRAAT
SCHAAL 1:100

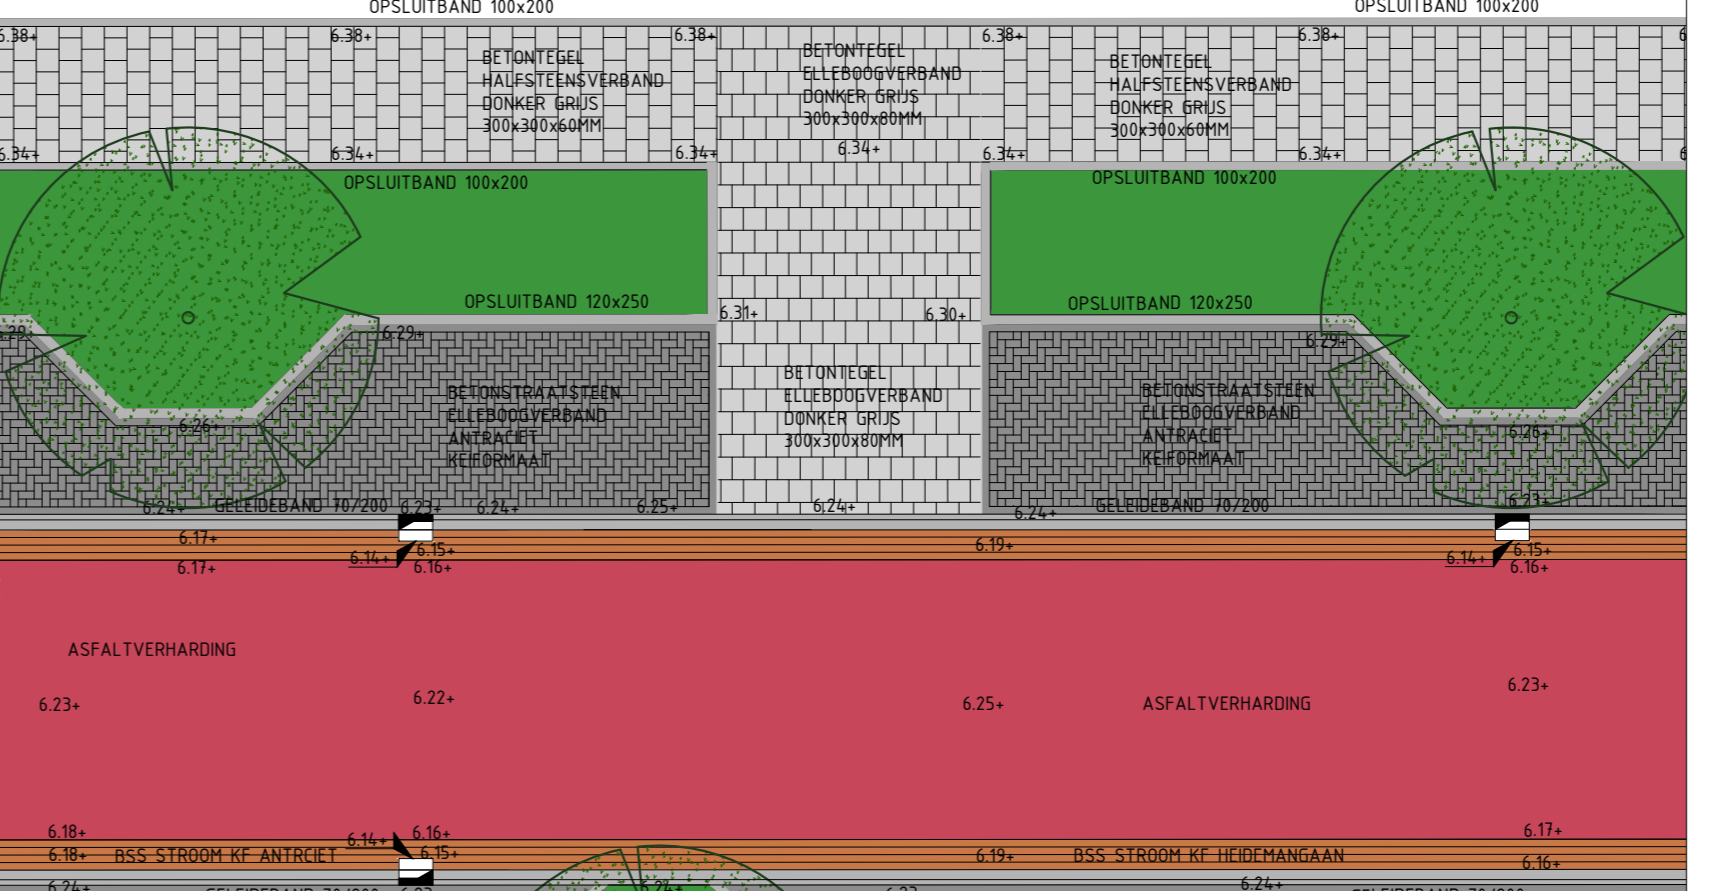


PRINCIPEDETAIL VERKEERSDREMPEL 300mm
SCHAAL 1:50

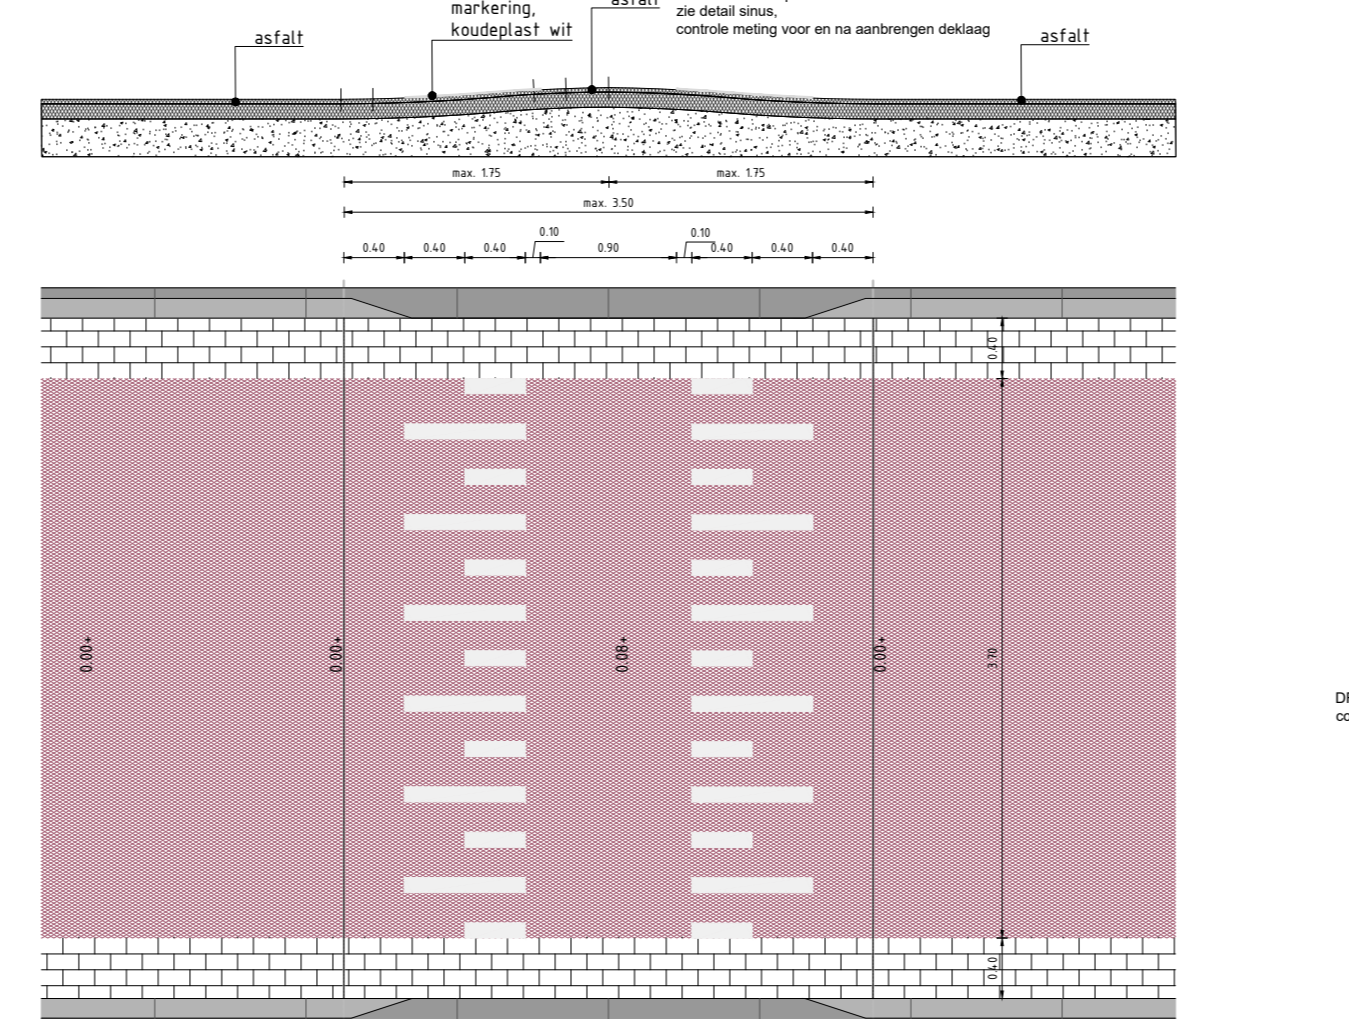

AMBACHTSSTRAAT
SCHAAL 1:2500

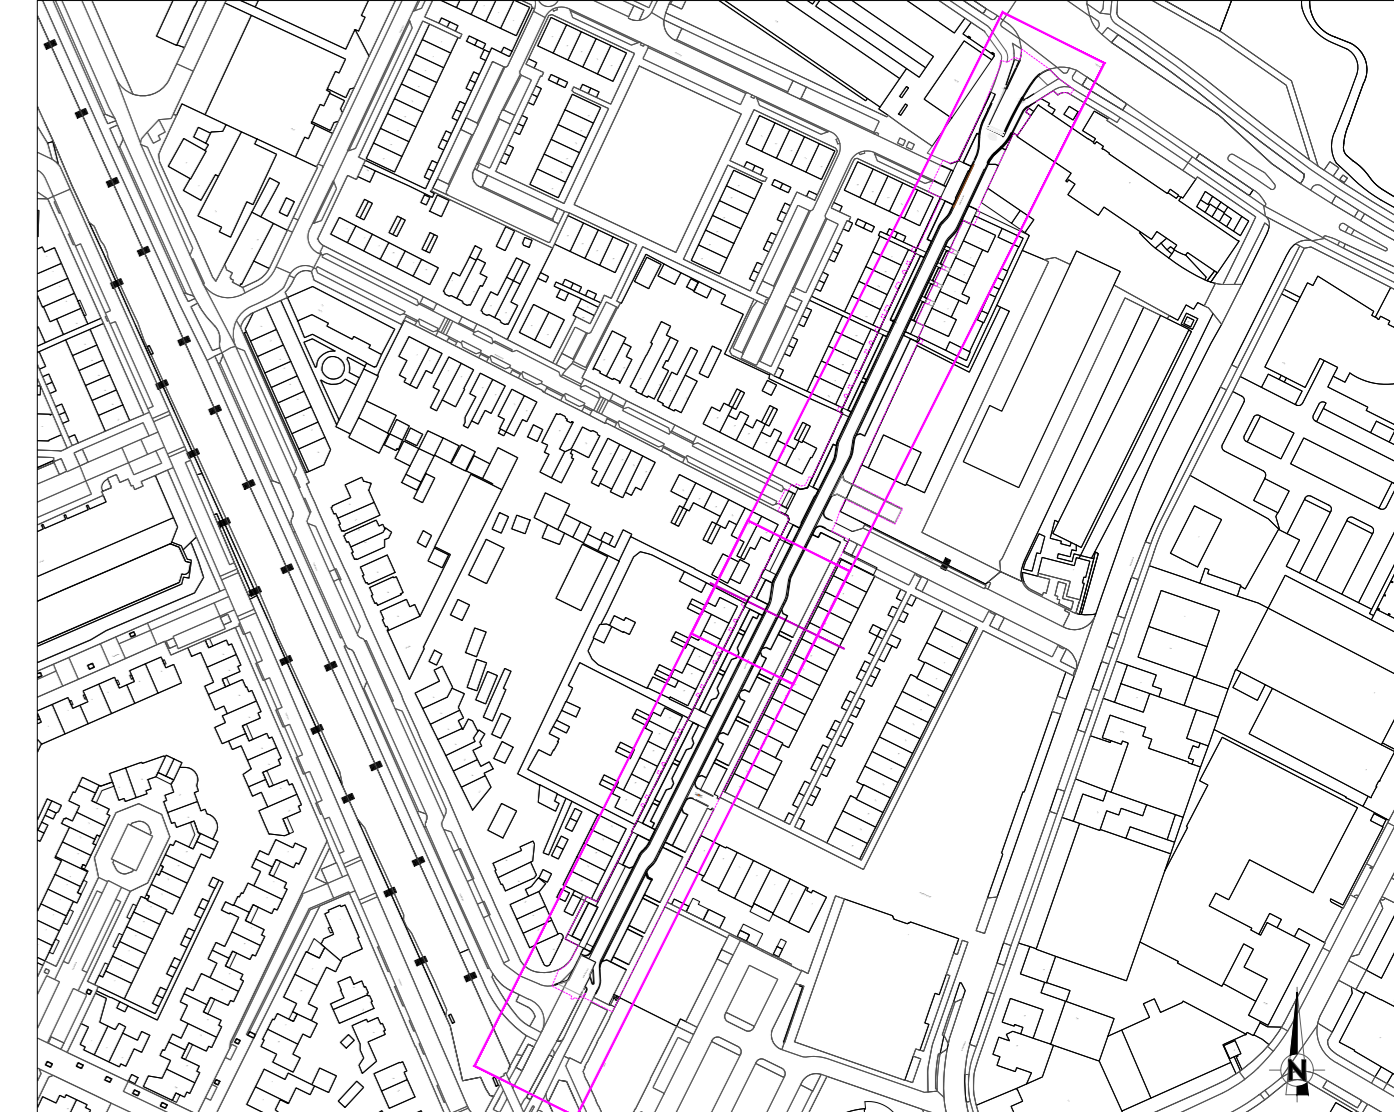

AMBACHTSSTRAAT PROFIEL 5
SCHAAL 1:50

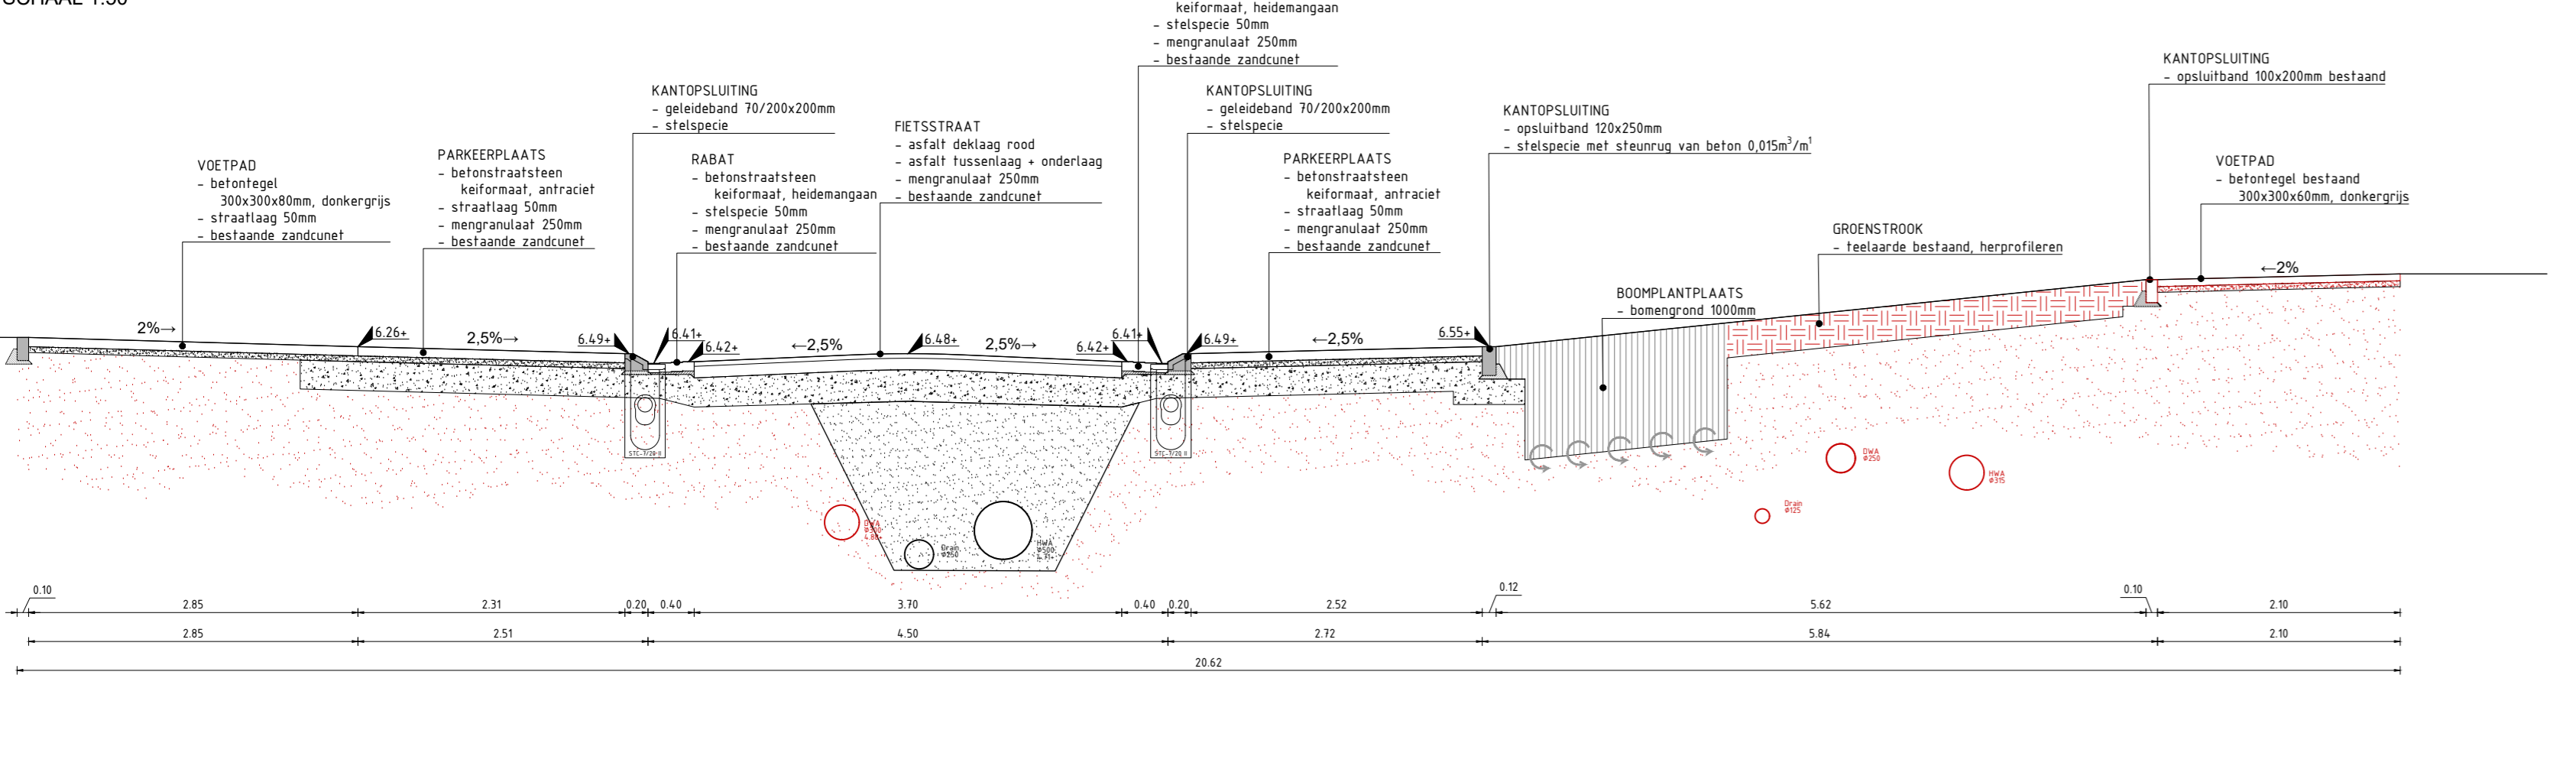

GEMEENTE VEENENDAAL
ADVISENBUREAU HAVER DROEZE

CONCEPT	W.I.Z.	GET.	D.D.	CONT.	D.D.	OPMERKINGEN
TER TOETSING	A	---	---	---	---	---
DEFINITIEF	B	---	---	---	---	---
---	C	---	---	---	---	---

WERK: RECONSTRUCTIE AMBACHTSSTRAAT
ONDERDEEL: VERHARDING EN TERREININRICHTING

TEKENAANVR: 20-07-VT-01
SCHAAL: 1:200
FORMAAT: A0
GET.: NvN
CONTR.: JW
DATUM: 19-04-2022
DATUM: 19-04-2022

Raadshuisplein 1 3901 GA Veenendaal | www.veenendaal.nl | (0318) 538 538