


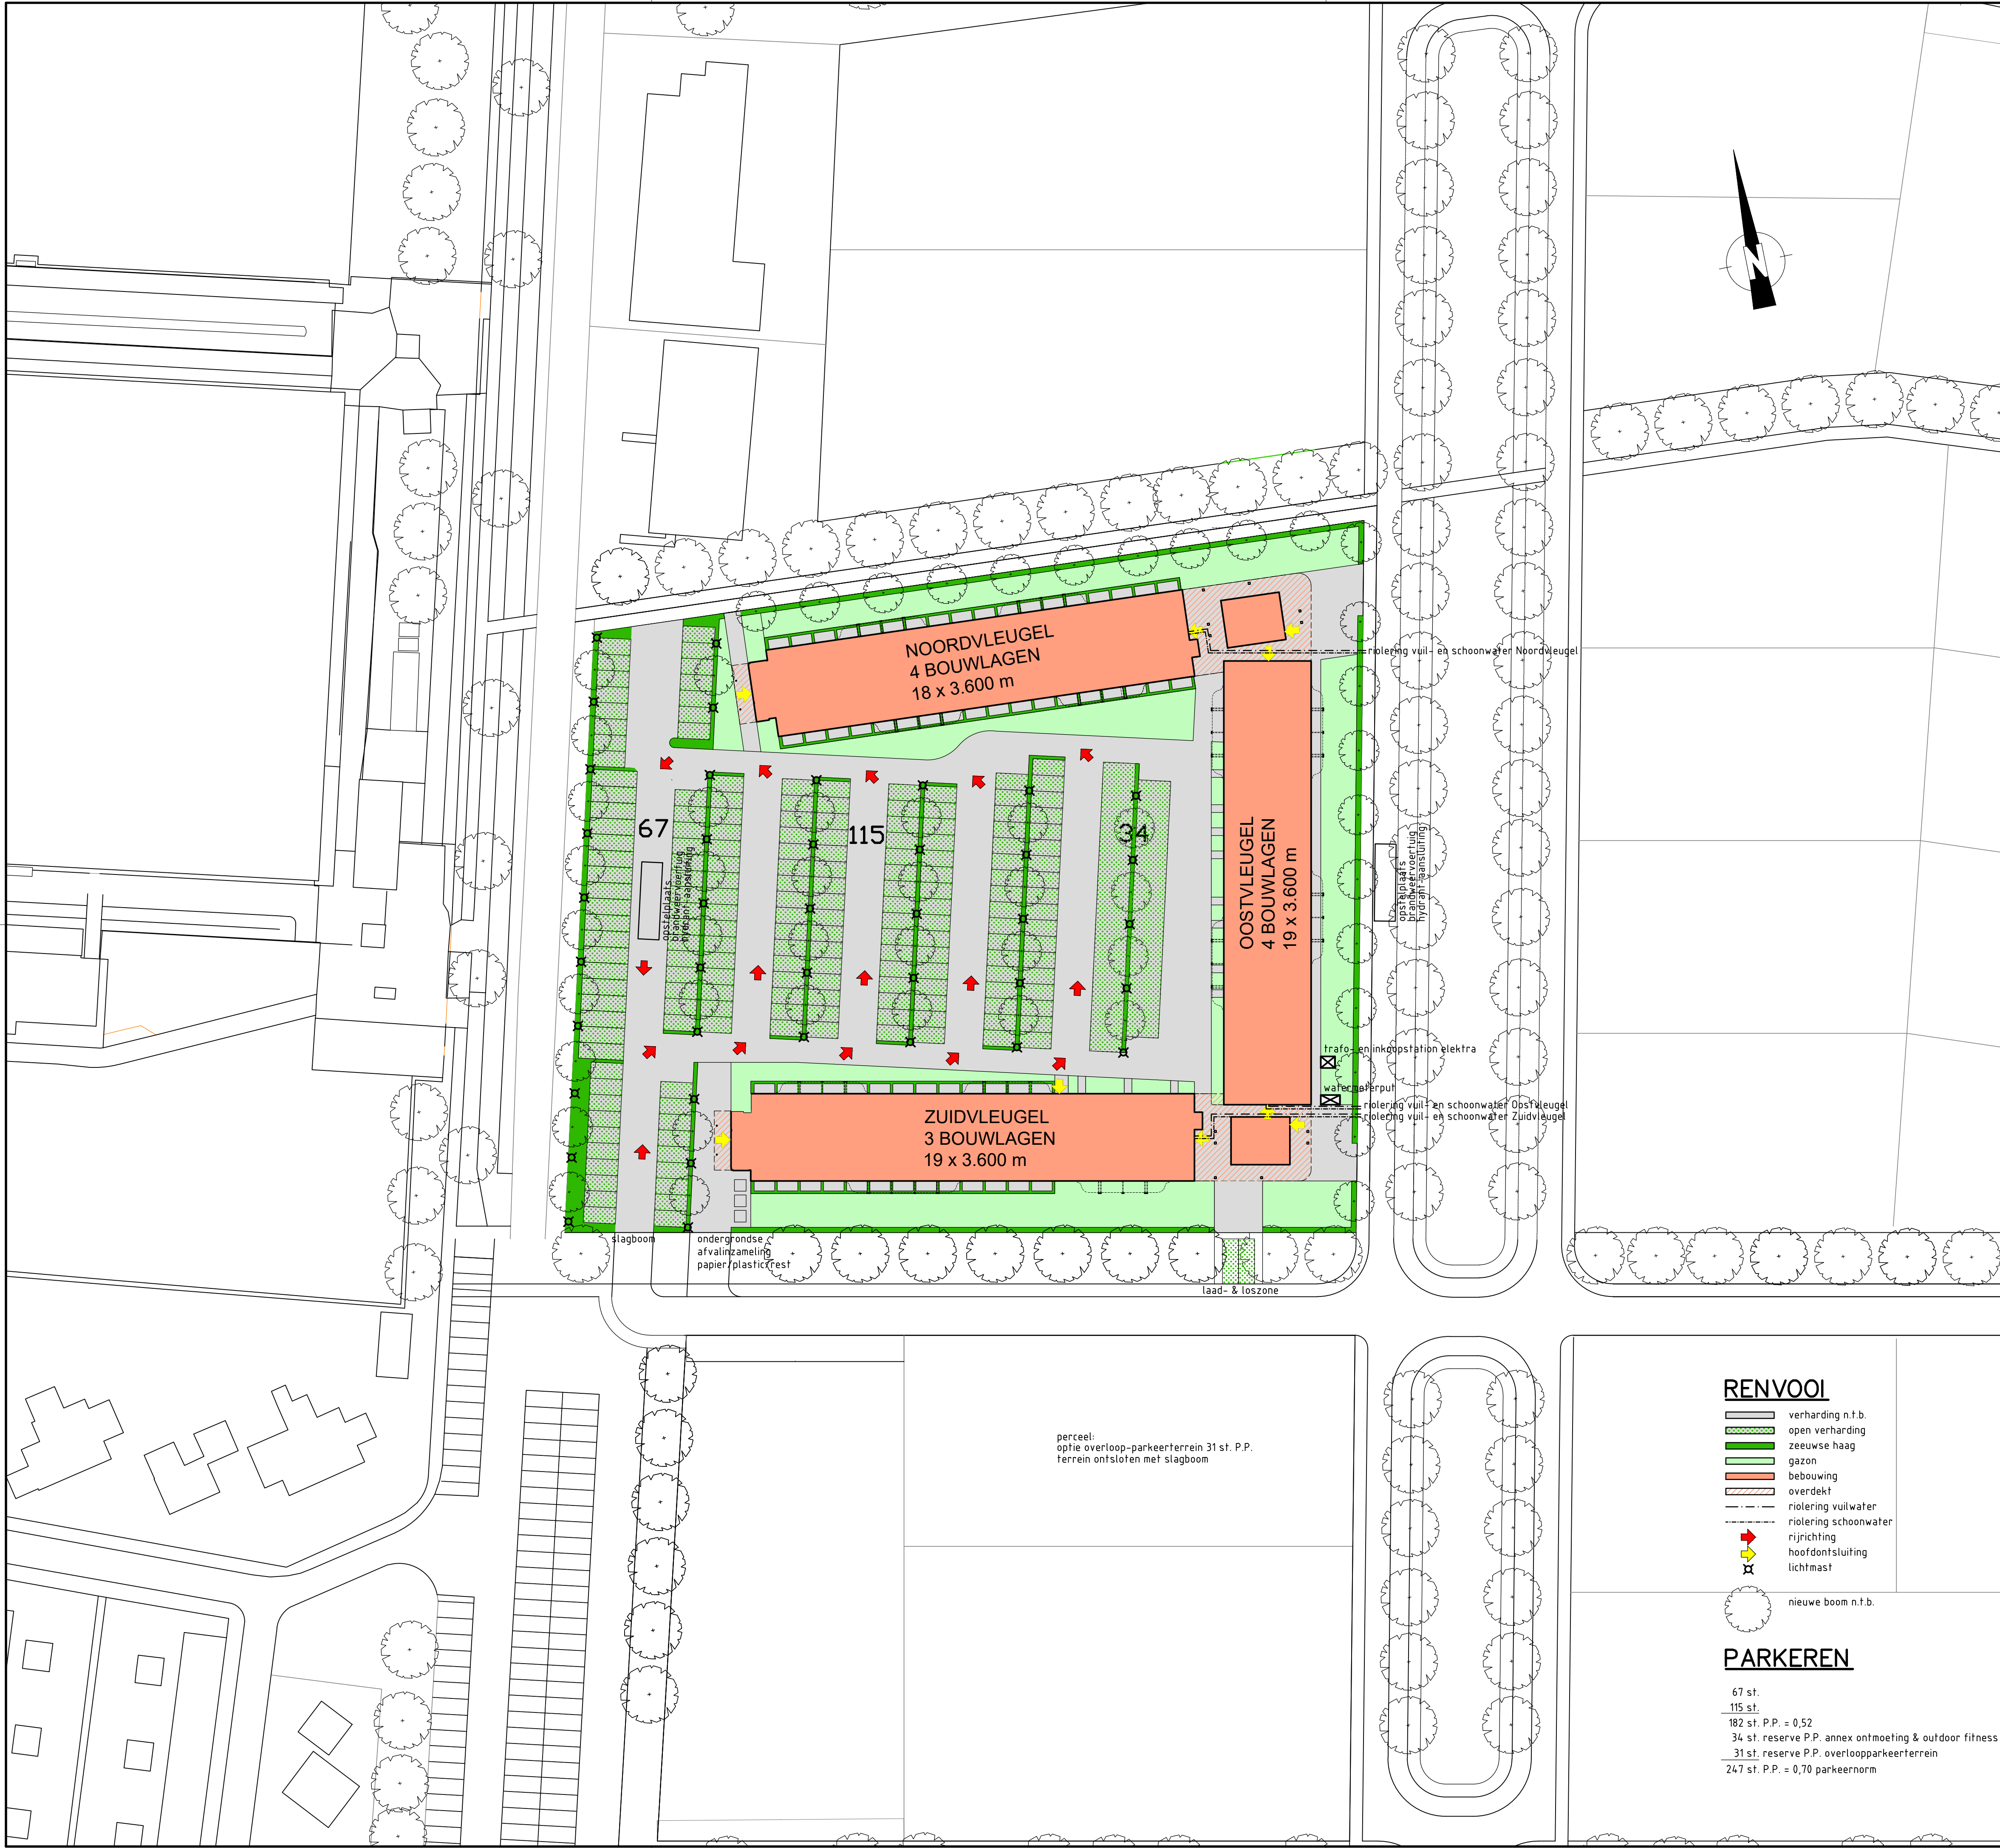

RENVOL

- verharding n.t.b.
- open verharding
- zeeuwse haag
- gazon
- bebouwing
- overdekt
- riolering vuilwater
- riolering schoonwater
- rijrichting
- hoofdontsluiting
- lichtmast

nieuwe boom n.t.b.

PARKEREN

67 st.
115 st.
182 st. P.P. = 0,52
34 st. reserve P.P. annex ontmoeting & outdoor fitness
31 st. reserve P.P. overloopparkerterrein
247 st. P.P. = 0,70 parkeernorm

C									
B									
A									
O	05-05-2022	T.B.V. OMGEVINGSVERGUNNING	DEF	EdG					
rev.	datum	omschrijving	status	get.	gec.	goedgek.			
opdrachtgever	ALLIANTIE DELFAERDE								
project	COMPLEXGEWIJZE HUISVESTING VAN (INTER)NATIONALE WERKNEMERS BASKENBURG VLISSINGEN								
fase	DEFINITIEF ONTWERP					schaal 1:500 formaat A1			
onderwerp	SITUATIE TERREINRICHTING					getekend E. de Graaf gecontr. H. Polderman goedgek. M. Koch			
Raadgevend Ingenieursburo F. KOCH b.v.			projectnr. 787-001-G02			tekeningnr. T-101			
● Beukenstraat 56 4462 TT Goes tel: 0113-213030 info@kochadviesgroep.nl			O Noorwegeweg 1 4538 BG Terneuzen tel: 0115-642700 www.kochadviesgroep.nl			revisie 0			