


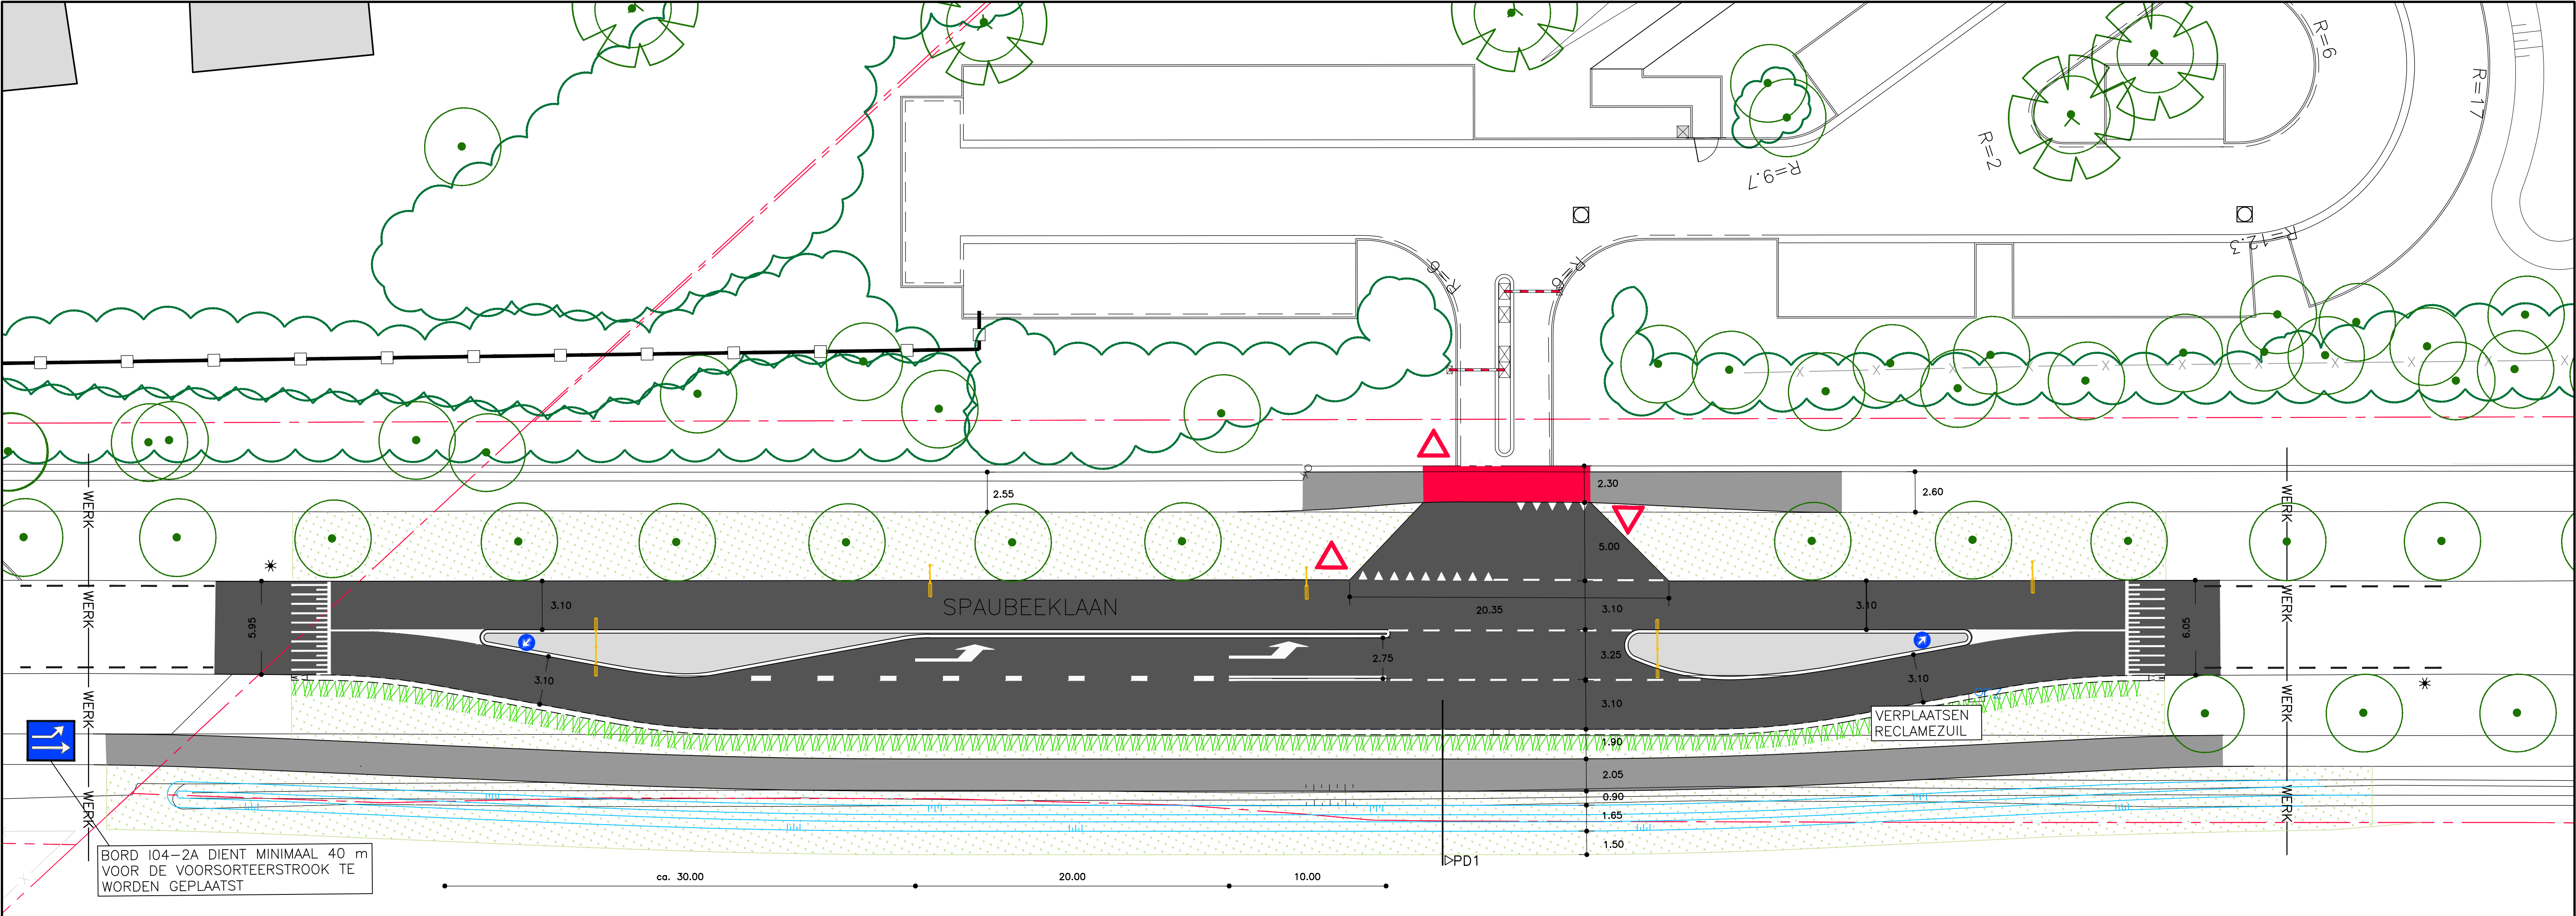

BESTAANDE BEBOUWING

KADASTRALE GRENS

WERKGRENS

AAN TE BRENGEN ASFALTVERHARDING

AAN TE BRENGEN BETONSTRAATSTENEN
KF/BETON

AAN TE BRENGEN BETONVERHARDING
160 mm

AAN TE BRENGEN RODE COATING

AAN TE BRENGEN RWS-BAND
110/220x250 mm IN
BETONFUNDERING

AAN TE BRENGEN SCHEIDINGSBAND
115/345x200 mm IN
BETONFUNDERING

TE GRAVEN SLOOT

AAN TE BRENGEN LICHTMAST (ENKEL)
(DOOR DERDEN)

AAN TE BRENGEN LICHTMAST(DUBBEL)
(DOOR DERDEN)

TE ZAAIEN GAZON

AAN TE PLANTEN HAAG

BESTAANDE BOOM HANDHAVEN

ONONDERBROKEN STREEP THERMOPLAST BREED 0.10 m
1-1 STREEP THERMOPLAST BREED 0.10 m
1.0-3.0 STREEP THERMOPLAST BREED 0.45 m
DREMPELFIGURATIE THERMOPLAST
DRIEHOEKSMARKERING THERMOPLAST 500x500mm
VLAKMARKERING, THERMOPLAST
PIJLMARKERING, THERMOPLAST

DEFINITIEF ONTWERP

PLANGROEP HEGGEN B.V.

project	: LINKSAFFER PARC GLANA		21.043
opdrachtgever	: ZUYDERLAND		
onderdeel	: DEFINITIEF ONTWERP	blad	DO.01
getekend	: PM	schaal	: 1:200
gewijzigd	: 29 NOVEMBER 2021	datum	: 10 NOVEMBER 2021
CAD-bestand	: G:\2021\21.043 - Aanleg linksaffer Spaubeeklaan, Geleen\01. Ontwerp\04. DO\21.043 - aangepast DO-linksaffer.dwg		
• Parkweg 1A Postbus 44 6120 AA Born tel.: (046) 458 22 22 fax: (046) 458 02 88 internet: www.plangroep-heggen.nl e-mail: info@plangroep-heggen.nl			