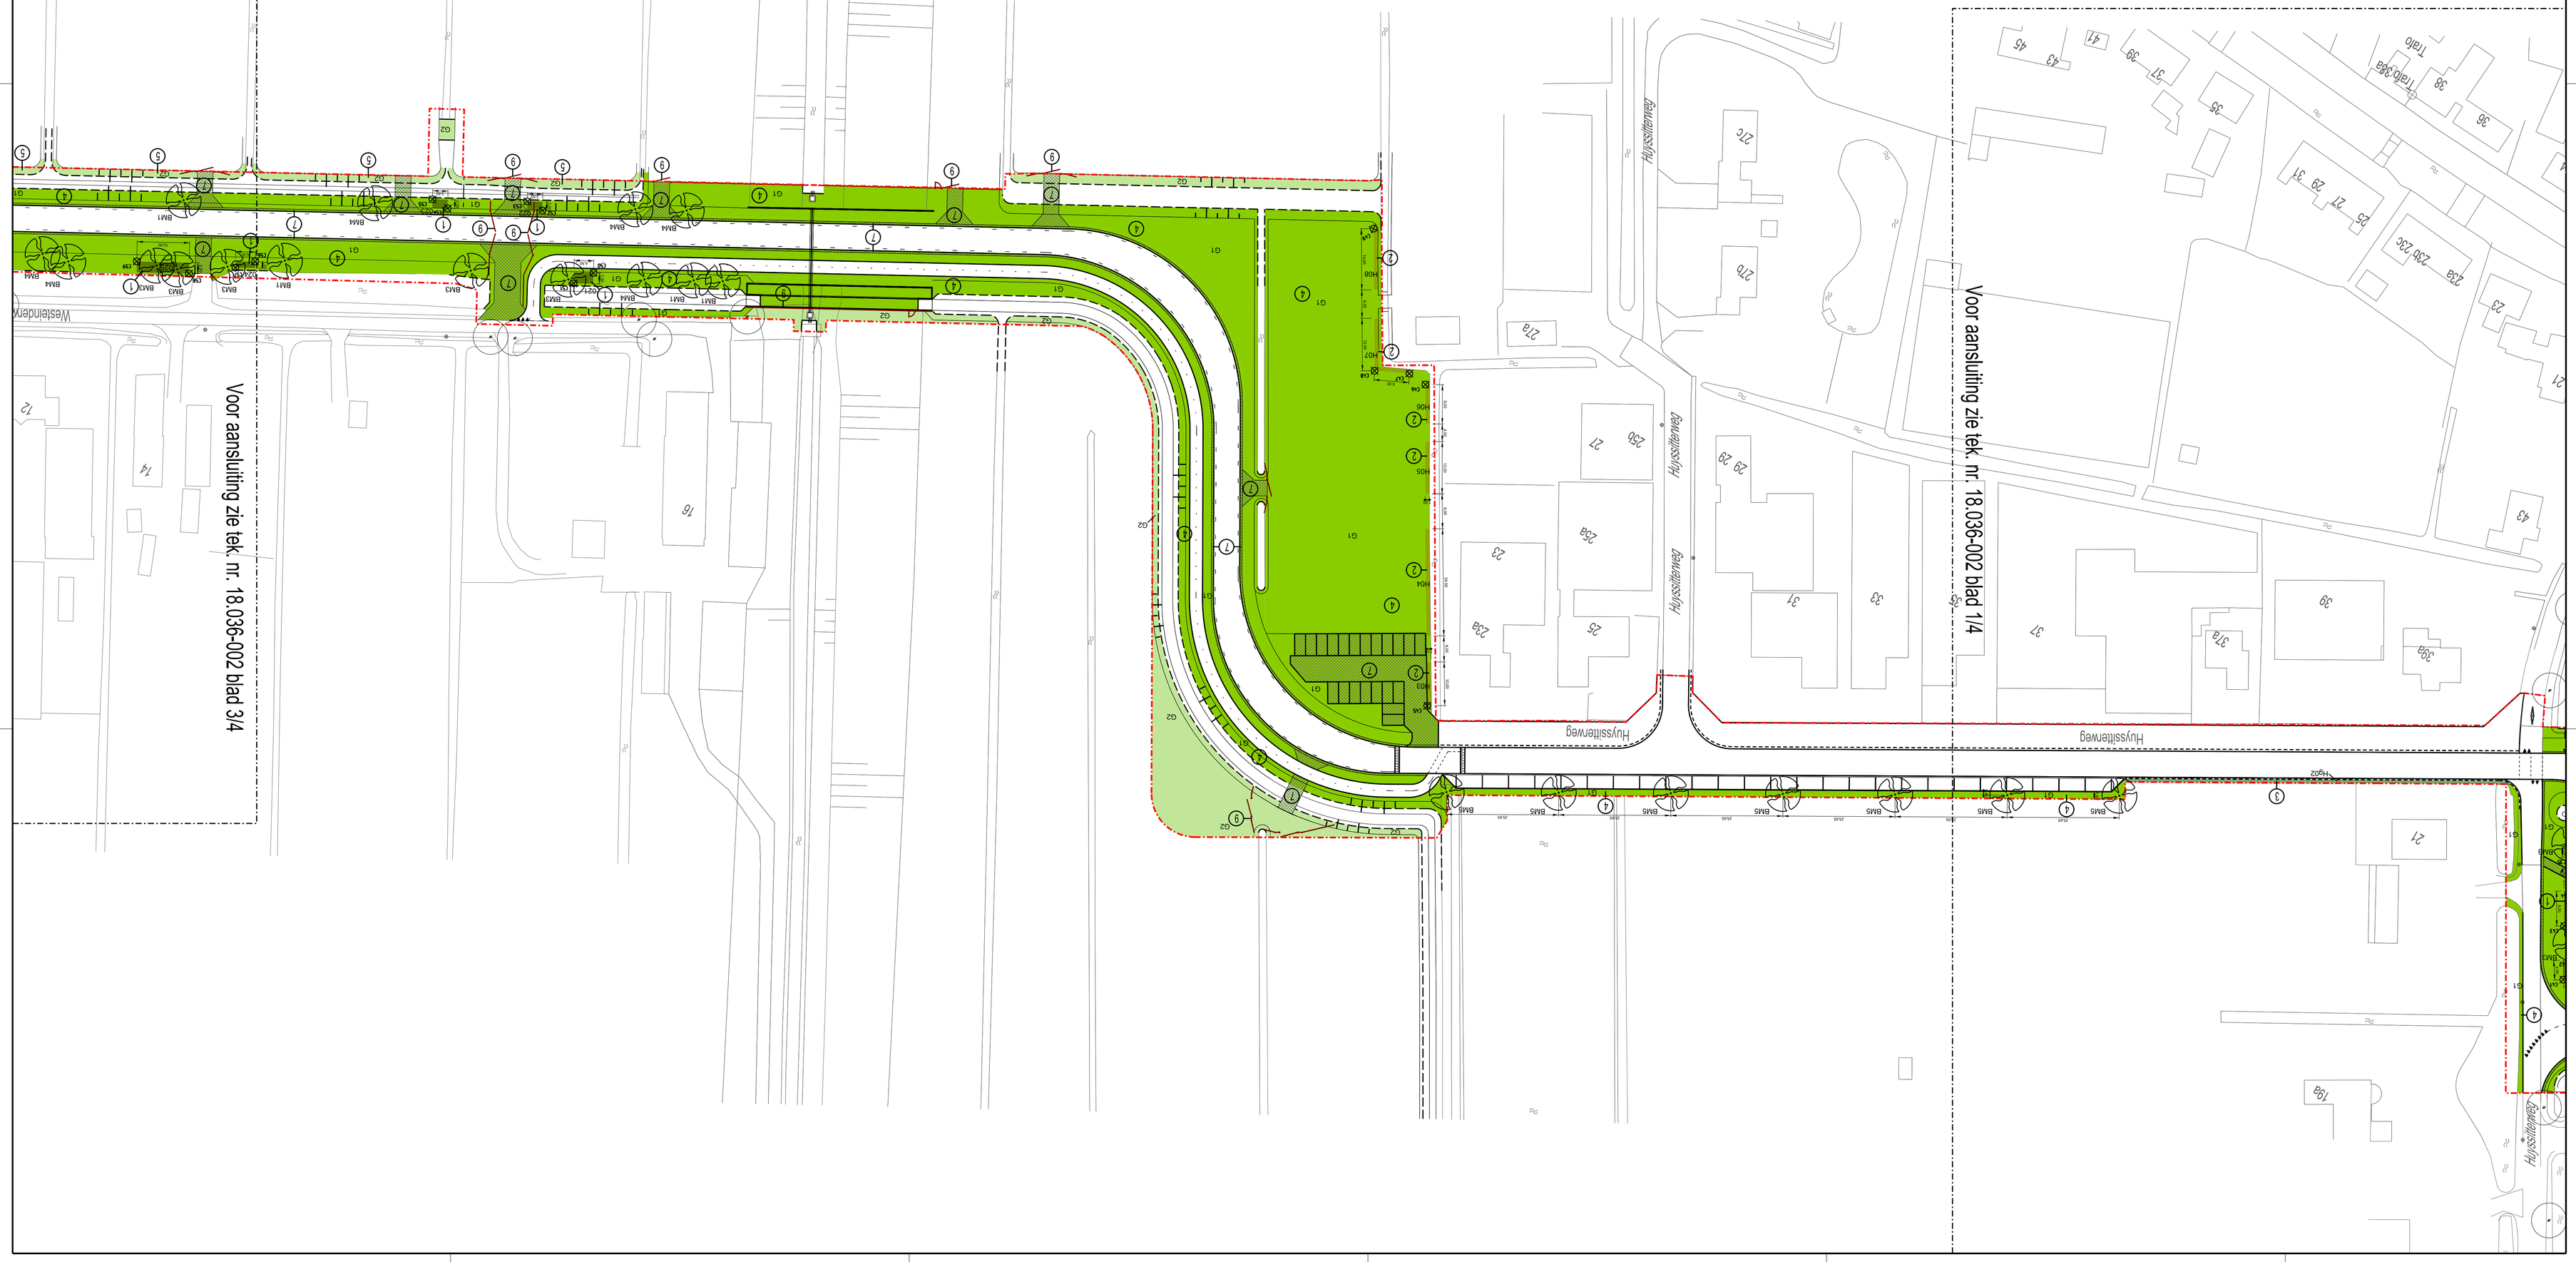

PROJECTOMSCHRIJVING				TEKENNOMSCHRIJVING			
GROENINRICHTINGSPLAN VERBINDINGSWEG STOMPWIJK				NIEUWE SITUATIE			
GEMEENTE LEIDSCHENDAM-VOORBURG				18.036-002			
OPGEMAKTEEGER		DATUM		TEKENNUMMER		MUZ NR	
J. WEZENAAR		07-02-2019		02+1/2		0	
PROJECTLEIDER				DEFINITIEF			
BLAD IN BLADEN				SCHAAL			
HANS BOOU		24		1 : 500			
FORMAAT							
A0							

Ruimte voor Advies
Ontwerp van ruimte, voor en door mensen

Ruimte voor Advies BV
postbus 1799
3500 BT Maarssen

Hybrowegs 3A
Nieuwegein
06-51611408
www.ruimtevooradvies.nl

NR	DATUM	WIJZIGING	GET
-	-	-	-
-	-	-	-

LEGENDA

Symbolen

Nieuw		
1	Bosplantsoen (codering 00.. volgens beplantingsplan)	
2	Haktonuitsnijdel (codering H0.. volgens beplantingsplan)	
3	Hagen (codering Hg0.. volgens beplantingsplan)	
4	Kruidenmengsel B103 Matigbrenmengsel II (codering G1 volgens beplantingsplan)	
	Eerste meter langs slootkanten inzaaien met Kruidenmengsel B144 slootkantmengsel	
5	Kruidenmengsel B141 (codering G2 volgens beplantingsplan)	
6	Bosrandmengsel B110 (codering G3 volgens beplantingsplan)	
7	Grasbeltebeplg (geeds aangeberacht)	
8	Herplaatsen picknickset met Bieksparkeersysteem	
9	Dranenk metaal met houten zijvlegels (geeds aangeberacht)	
10	Loopbalk t.b.v. beheer slootkanten	
BM3	Nieuw te planten boom met codering volgens beplantingsplan	
B	Bestaande boom	
C12	Cocktelnetpunt	
	Nieuw te plaatsen lichtmast	
	Bestaande lichtmast	
	Werkgrens	

	X	Y		X	Y		X	Y
C01	91.030.8665	456.900.3042	C31	91.270.2703	456.902.2046	C61	91.882.6798	457.116.4906
C02	91.009.5384	456.892.7141	C32	91.279.6615	456.903.5484	C62	91.895.1043	457.139.4755
C03	91.002.1766	456.904.3666	C33	91.294.5370	456.905.3963	C63	91.897.7424	457.139.4755
C04	90.994.5738	456.906.5056	C34	91.300.947	456.911.3442	C64	91.908.2300	457.147.1694
C05	90.962.7303	456.895.9113	C35	91.289.6981	456.933.7360	C65	91.917.3556	457.155.3529
C06	90.967.1951	456.892.6478	C36	91.287.2247	456.929.2214	C66	91.903.2022	457.129.8773
C07	90.969.0871	456.873.2754	C37	91.281.1592	456.929.1458	C67	91.905.4340	457.130.0158
C08	90.908.8941	456.863.8203	C38	91.276.9635	456.926.1352	C68	91.915.5959	457.135.5751
C09	90.876.7464	456.866.3819	C39	91.259.4513	456.944.0834	C69	91.916.6289	457.135.6014
C10	90.877.7529	456.871.6197	C40	91.258.8832	456.948.9749	C70	91.994.7791	457.198.4485
C11	90.871.6417	456.881.7924	C41	91.276.6831	456.958.6566	C71	92.000.2632	457.203.0417
C12	90.966.3152	456.883.4239	C42	91.277.1607	456.955.5304	C72	92.077.0656	457.242.5293
C13	90.882.1947	456.889.9647	C43	91.282.9255	456.948.0963	C73	92.098.4632	457.258.4207
C14	90.901.8244	456.906.2862	C44	91.285.6003	456.939.9756	C74	92.101.7478	457.267.8520
C15	90.892.5441	456.866.2008	C45	91.531.3116	457.040.7137	C75	92.113.9794	457.265.6985
C16	90.916.8213	456.897.1111	C46	91.569.9704	456.978.1863	C76	92.121.3627	457.268.2282
C17	90.978.2231	456.916.5486	C47	91.574.9928	456.977.9492	C77	92.315.6264	457.287.8443
C18	91.041.7952	456.913.5583	C48	91.581.5577	456.981.5479	C78	92.078.4184	457.228.3352
C19	91.067.8086	456.902.5422	C49	91.598.7046	456.953.9337	C79	92.100.1310	457.217.8085
C20	91.108.8987	456.905.5801	C50	91.748.8185	457.055.6055	C80	92.101.9550	457.239.1712
C21	91.183.8327	456.951.3351	C51	91.748.4565	457.060.0260	C81	92.131.1066	457.238.7397
C22	91.230.5000	456.941.7210	C52	91.762.2462	457.049.5251	C82	92.153.1916	457.261.7863
C23	91.232.2841	456.939.2021	C53	91.767.2773	457.049.5515	C83	92.157.4562	457.248.9497
C24	91.246.8445	456.935.5873	C54	91.782.0186	457.060.4142	C84	92.172.1073	457.333.9920
C25	91.246.3375	456.919.3610	C55	91.786.0496	457.060.4406	C85	92.181.9767	457.351.8552
C26	91.257.0464	456.908.6444	C56	91.786.0496	457.093.7578	C86	92.185.6452	457.353.7342
C27	91.254.9201	456.905.7164	C57	91.816.4147	457.097.3132	C87	92.181.7617	457.322.4991
C28	91.233.7937	456.924.7775	C58	91.824.7776	457.104.0072	C88	92.187.8643	457.308.8742
C29	91.246.4917	456.900.1098	C59	91.836.4105	457.107.8657	C89	92.194.0042	457.318.2177
C30	91.261.2346	456.901.6969	C60	91.878.6488	457.116.4642	C90	92.201.5279	457.316.2716