


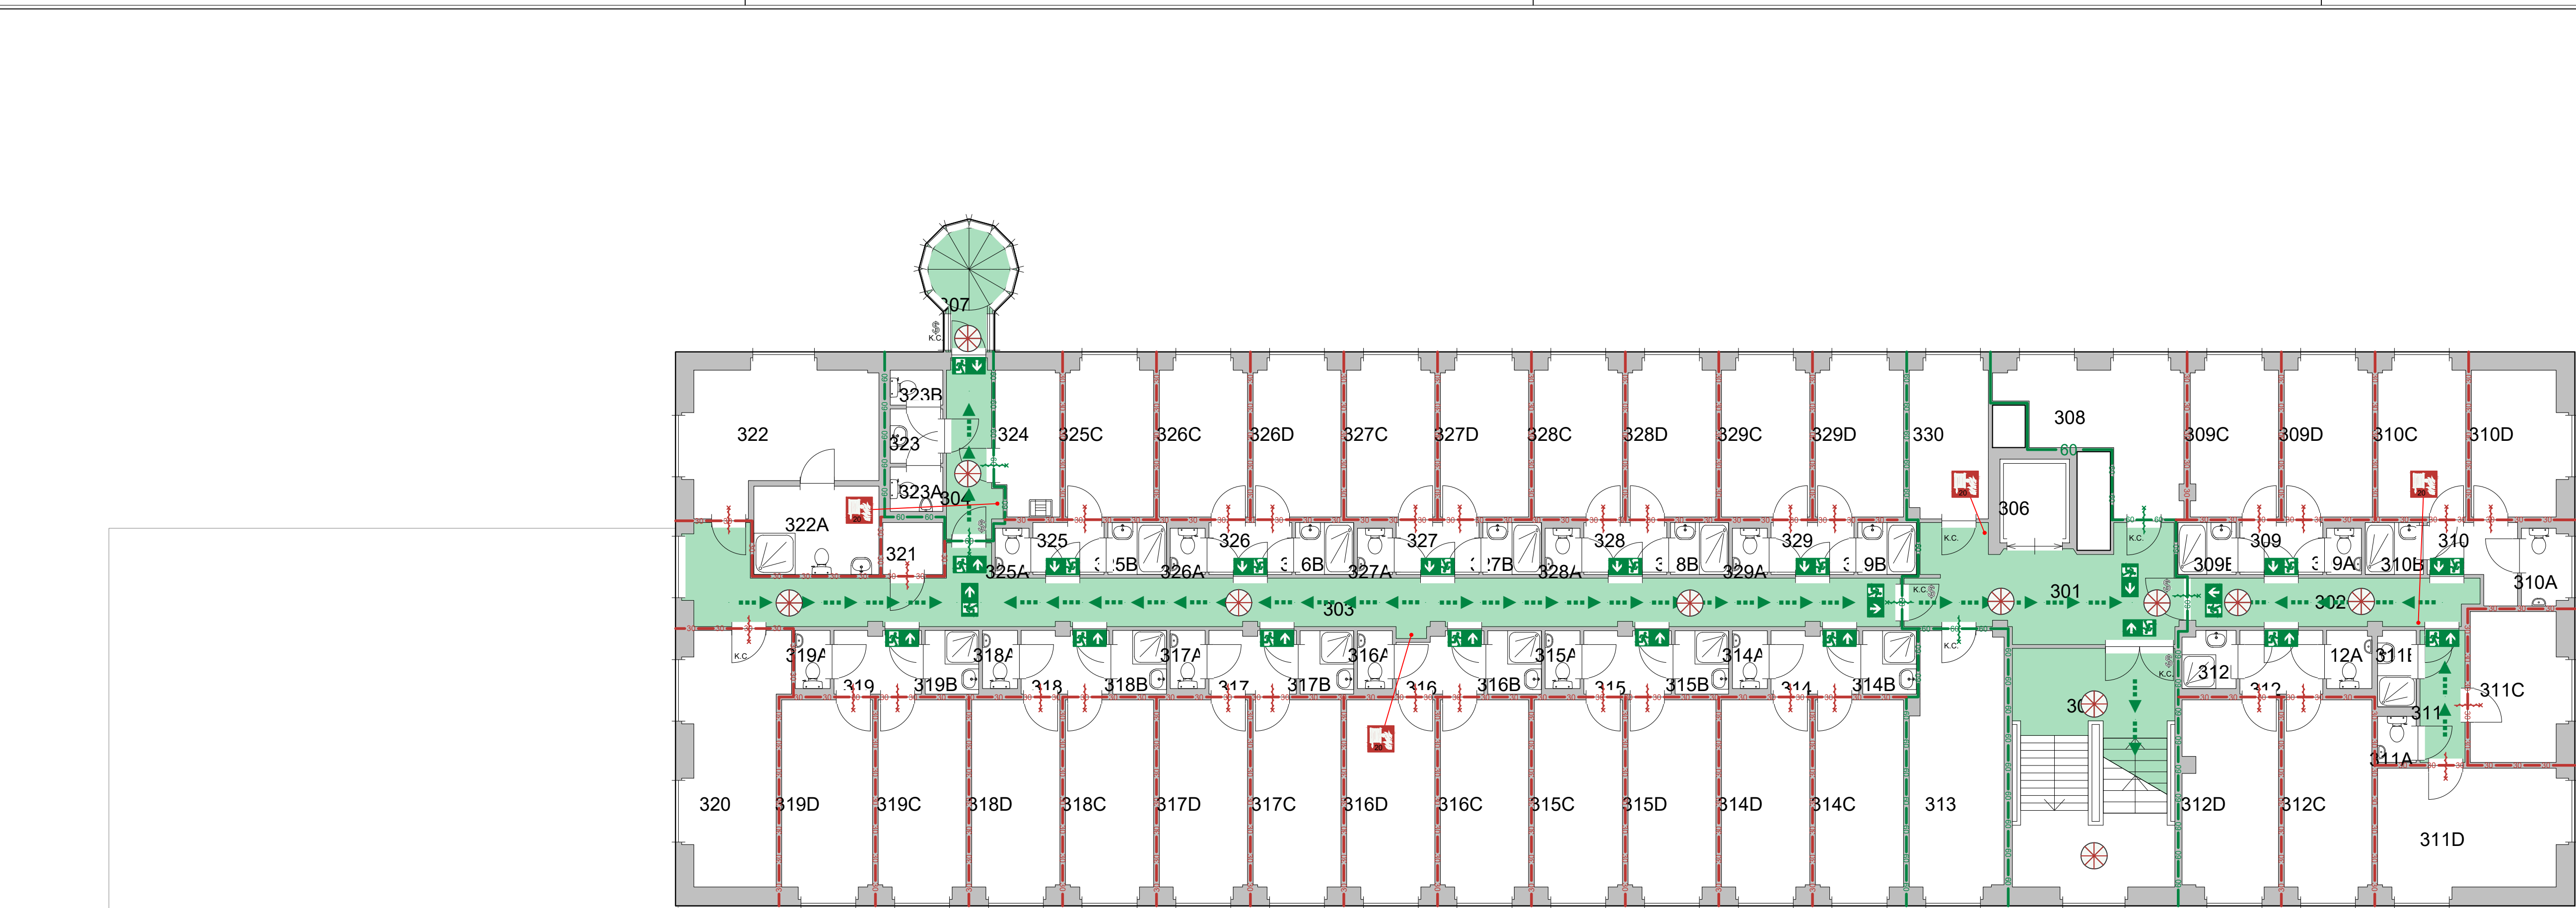

- Legenda
- Brandslanghaspel
- Vluchtrouteaanduiding rechtdoor of naar boven
- Vluchtrouteaanduiding naar beneden
- Vluchtrouteaanduiding rechtsaf
- Eenzijdig brandwerend / zelfsluitend
- Eenzijdig brandwerend / zelfsluitend
- Sleutelvrije ontsluiting
- K.C. Knopcilinder
- Noodverlichting
- Verkeersruimte
- Vluchtroute
- Brand compartimentscheiding 60 min. WBDO
- Beschermd Sub-BC scheiding 30 min. WBDO
- Extra beschermde vluchtroute
- BC3 - 173m² (Logiesfunctie)
- BC7 - 445m² (Logiesfunctie)

Ruimte	Functie	Opp.	Ruimte	Functie	Opp.	Ruimte	Functie	Opp.
301	Gang	19.09	314	Hal	3.89	322	Legering 2P	17.12
302	Gang	9.61	314C	Legering 1P	12.24	323	Toiletruimte	2.03
303	Gang	45.32	314A	WC	1.43	323B	WC Dames	1.30
304	Gang	5.97	315C	Legering 1P	12.25	323A	WC Heren	1.65
305	Trappenhuis	28.13	315	Hal	3.88	324	Berging Algemeen	6.45
306	Liftschacht	4.13	315D	Legering 1P	12.20	325B	Doucheruimte	2.15
307	Trappenhuis	6.07	315B	Doucheruimte	2.42	325	Hal	2.62
308	Gespreksruimte	13.81	315A	WC	1.43	325C	Legering 1P	9.70
309B	Doucheruimte	2.14	316C	Legering 1P	12.24	325A	WC	1.11
309A	WC	1.14	316A	WC	1.43	326D	Legering 1P	9.67
309C	Legering 1P	9.64	316D	Legering 1P	12.25	326C	Legering 1P	9.71
309D	Legering 1P	9.71	316	Hal	3.61	326	Hal	3.05
309	Hal	3.05	316B	Doucheruimte	2.42	326A	WC	1.14
310D	Legering 1P	9.42	317C	Legering 1P	12.20	326B	Doucheruimte	2.14
310C	Legering 1P	9.67	317	Hal	3.90	327B	Doucheruimte	2.15
310B	Doucheruimte	2.14	317D	Legering 1P	12.25	327C	Legering 1P	9.71
310A	WC	2.51	317A	WC	1.44	327D	Legering 1P	9.70
310	Hal	4.08	317B	Doucheruimte	2.42	327A	WC	1.14
311C	Legering 1P	9.79	318A	WC	1.44	327	Hal	3.05
311	Hal	4.22	318	Hal	3.91	328C	Legering 1P	9.71
311D	Legering 1P	16.19	318C	Legering 1P	12.24	328D	Legering 1P	9.67
311A	WC	1.27	318D	Legering 1P	12.25	328A	WC	1.14
311B	Doucheruimte	2.08	318B	Doucheruimte	2.43	328B	Doucheruimte	2.14
312	Hal	3.76	319	Hal	3.90	328	Hal	3.05
312B	Doucheruimte	2.17	319A	WC	1.44	329A	WC	1.14
312A	WC	1.86	319B	Doucheruimte	2.43	329C	Legering 1P	9.71
312C	Legering 1P	12.20	319C	Legering 1P	12.20	329D	Legering 1P	9.70
312D	Legering 1P	13.16	319D	Legering 1P	12.60	329	Hal	3.05
313	Verblijfsruimte	17.08	320	Gespreksruimte	16.85	329B	Doucheruimte	2.15
314B	Doucheruimte	2.42	321	Technische Ruimte	2.21	330	Technische Ruimte	8.80
314D	Legering 1P	12.25	322A	Toiletruimte	7.83			

Bouwlaag gegevens:	Beschermd Sub-Brandcompartiment:
H. vloer boven meetniveau: 11437 mm	WBDO Vloer = 30 minuten
Gebruiksoppervlakte: 624.9 m2	WBDO Plafond = 30 minuten
Maximaal aantal personen: 35	WBDO Wanden = 30 minuten

De aantallen personen (achter de ruimte-benaming) zijn gebaseerd op een interne Diefstelsnorm. De maximale aantallen personen zijn opgenomen in de aanvraag en in het blok "Bouwlaag gegevens".

Brandveilig Gebruik

3 - 3e Verdieping
F - Prins Maurits Paviljoen
44D02 - KONINKLIJKE MILITAIRE ACADEMIE

Schaal: 1:100 (A1)
Datum: 10 juni 2021



Rijksvastgoedbedrijf
Hoewel aan de toelating van deze vastgoedgegevens de uiterste zorg is besteed, aanvaardt het Rijksvastgoedbedrijf geen aansprakelijkheid voor eventuele fouten, onvolledigheden of onvolkomenheden, noch voor de gevolgen hiervan. Aan deze gegevens kunnen geen rechten worden ontleend.
© Ministerie van Binnenlandse Zaken en Koninkrijksrelaties