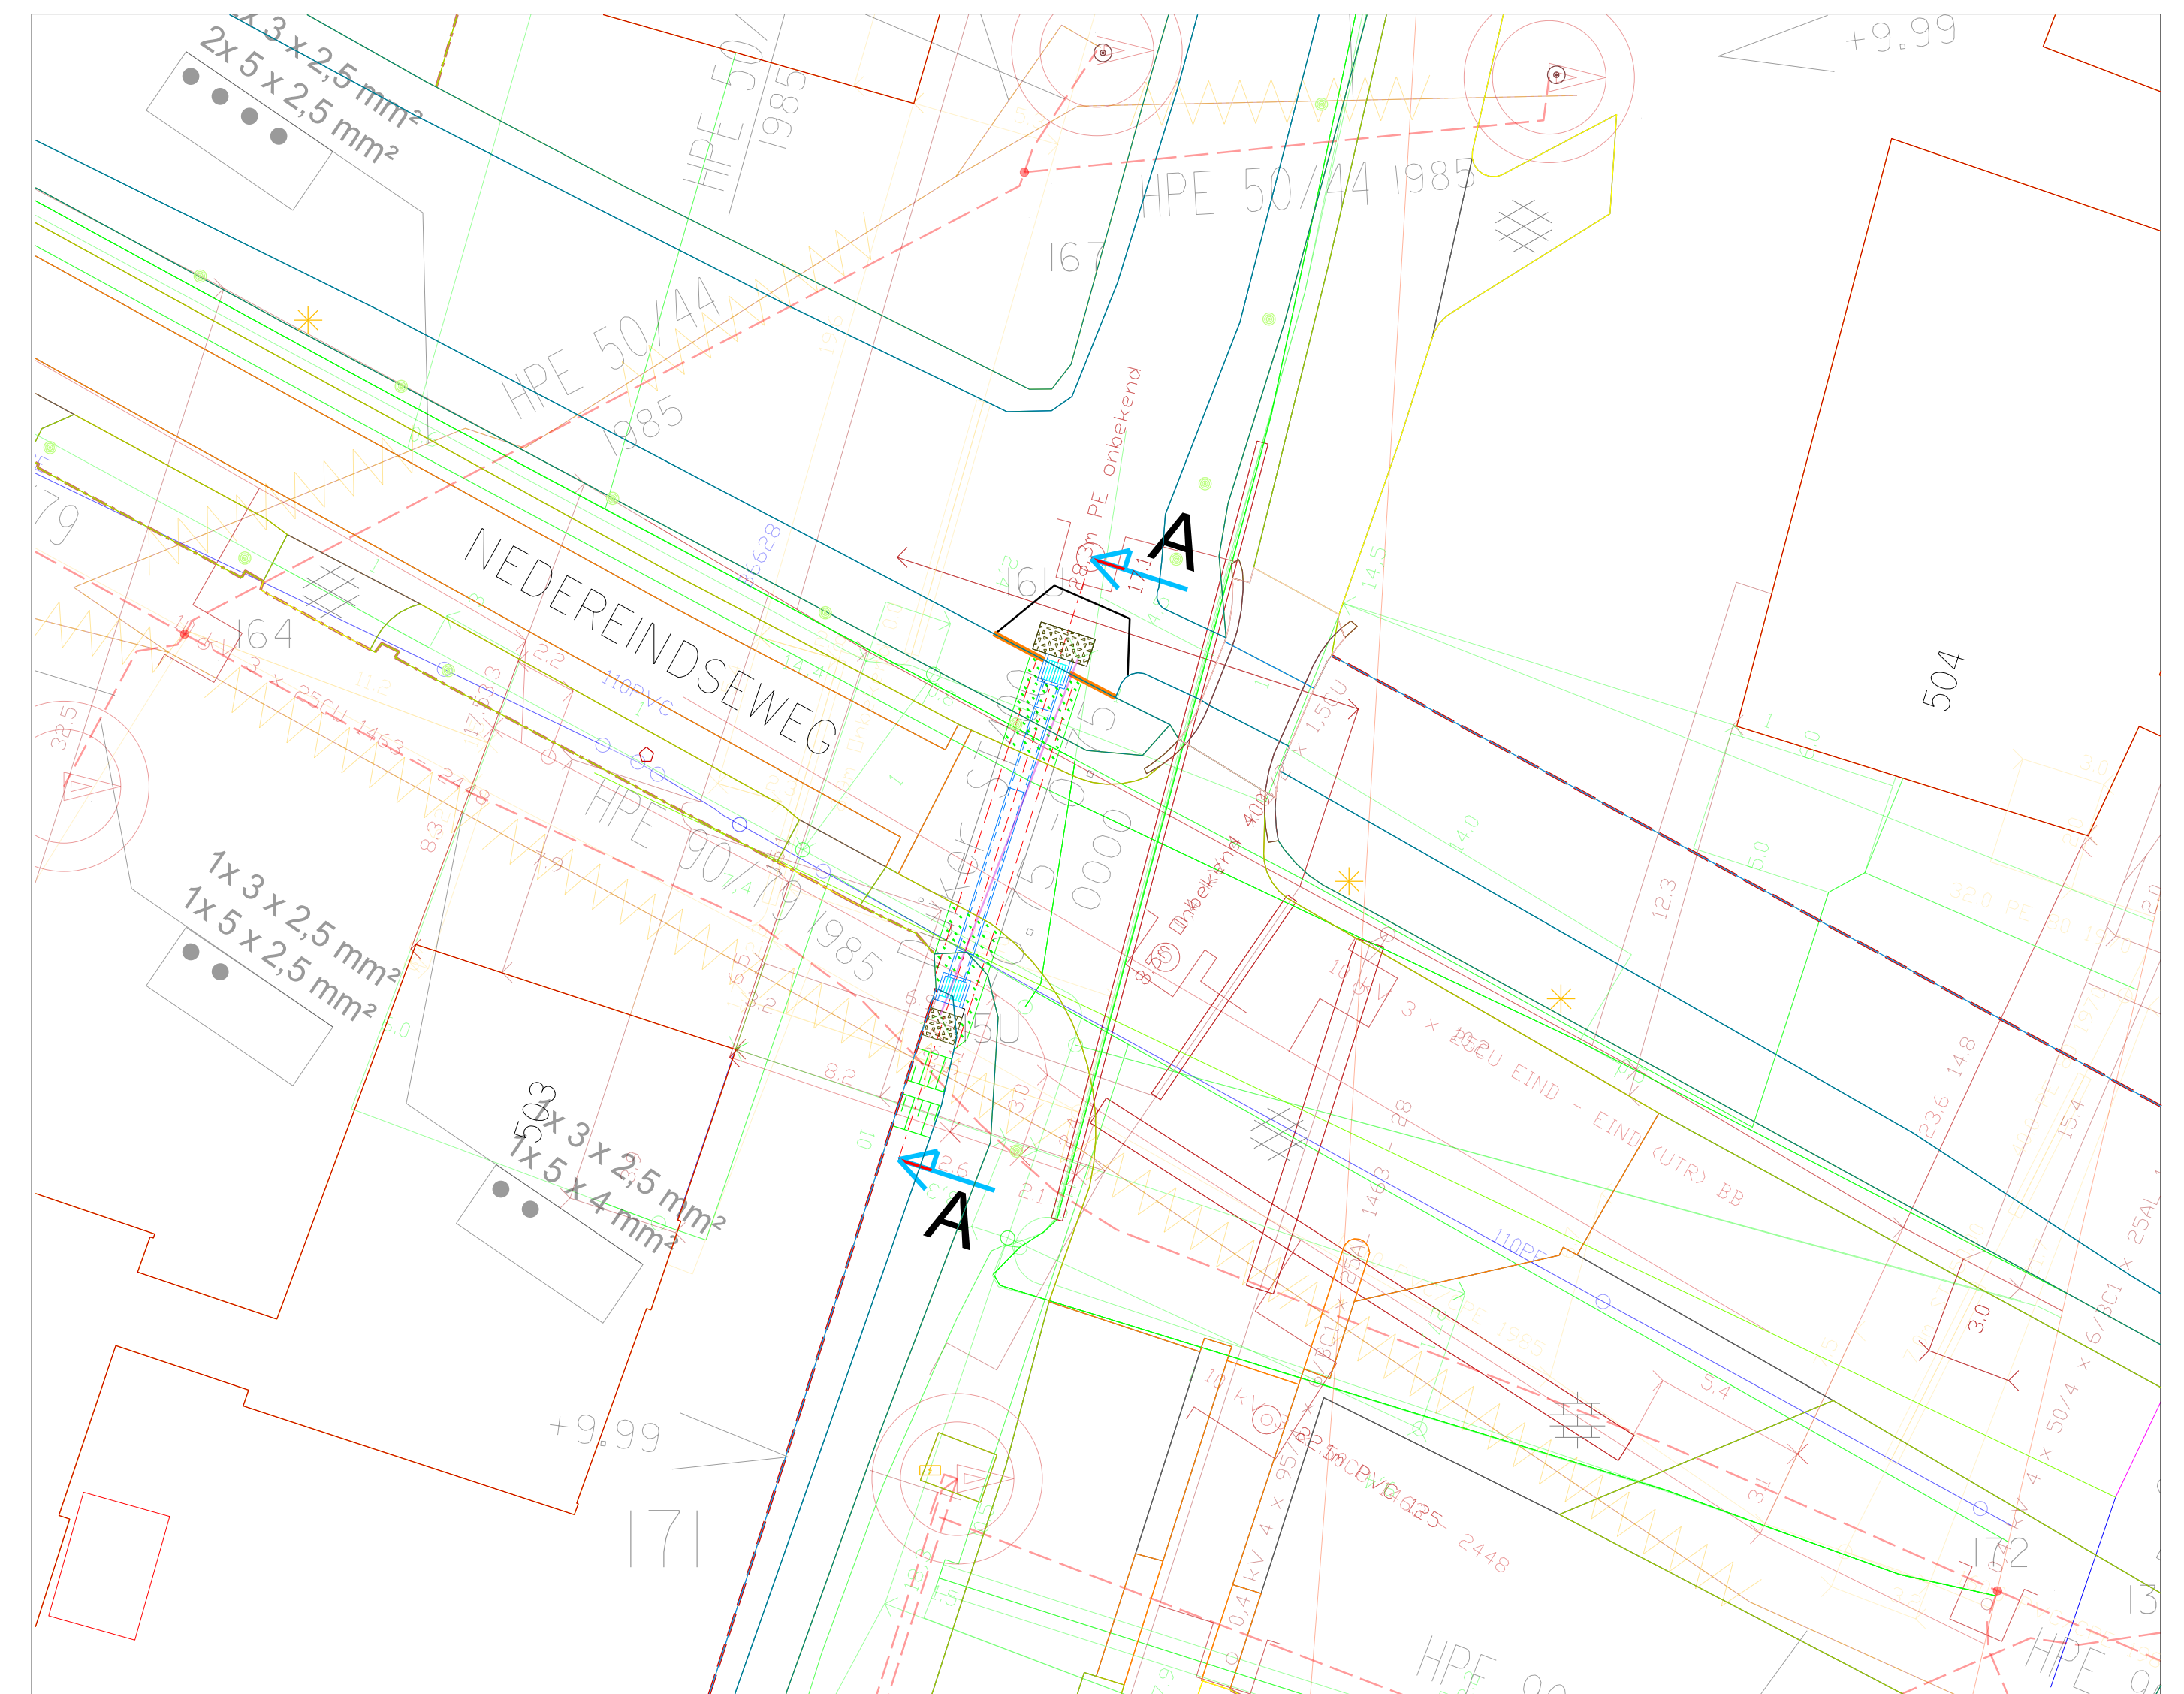
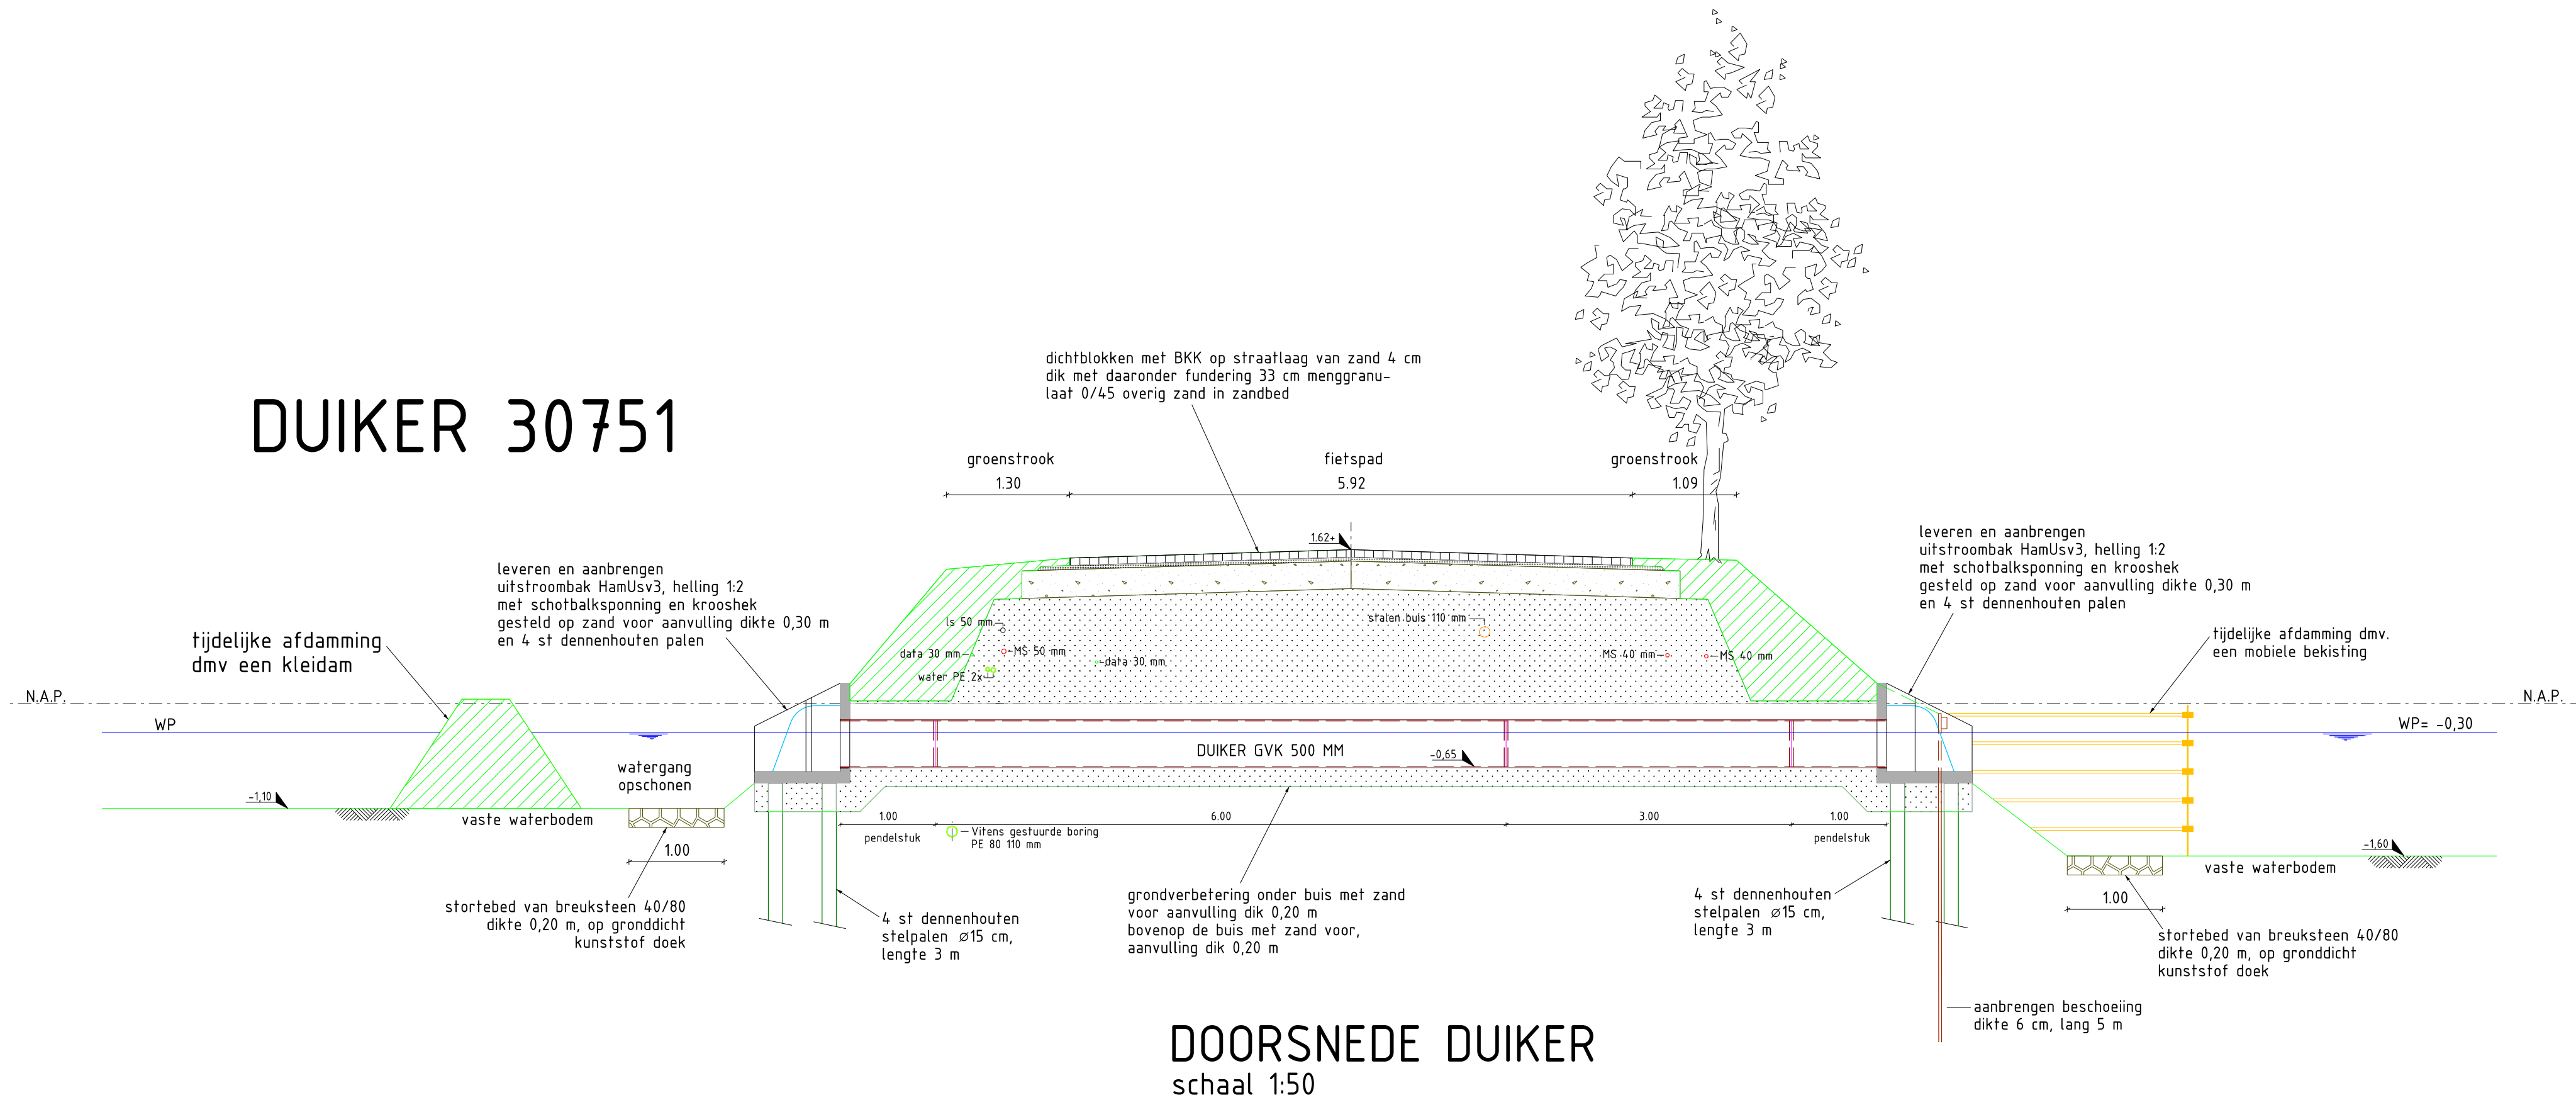


NIEUWE SITUATIE DUIKER
schaal 1:200



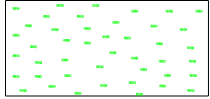
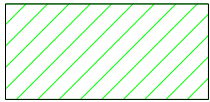
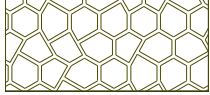
NIEUWE SITUATIE DUIKER MET KABELS EN LEIDINGEN
schaal 1:200


DUIKER 30751



DOORSNEDEN DUIKER
schaal 1:50

LEGENDA

-  inzaaien met graszaad
-  aanvullen met grond
-  stortebed van breuksteen 40/80 dikte 0,20 m op grondicht kunststof doek

		Stadsbedrijven Beenaardse 1 Postbus 8375, 3503 RJ Utrecht Telefoon 030 - 286 4323 Mail stadsbedrijven@utrecht.nl	
Project:		Vervangen duiker 30751 Nedereindseweg	
Onderdeel:		Nieuwe situatie en doorsnede	
Status: Definitief	Fase: Uitvoeringsontwerp	Behoort bij: 2020-OOR-057	Schaal: 1:200/ 1:50
Opsteller: E. v. Nierop	Goedgekeurd en vrijgegeven: P. Muskens	Paraaf:	Datum: 17-03-2021
Projectnummer: 14.1.1191	Tekeningnummer: 1191.Rio.040-01	Bladnummer: 1	Aantal bladen: 1
Auteursrechten voorbehouden		Documentnr:	Plotdatum: PLTD
Bestandsnaam: FILES			