



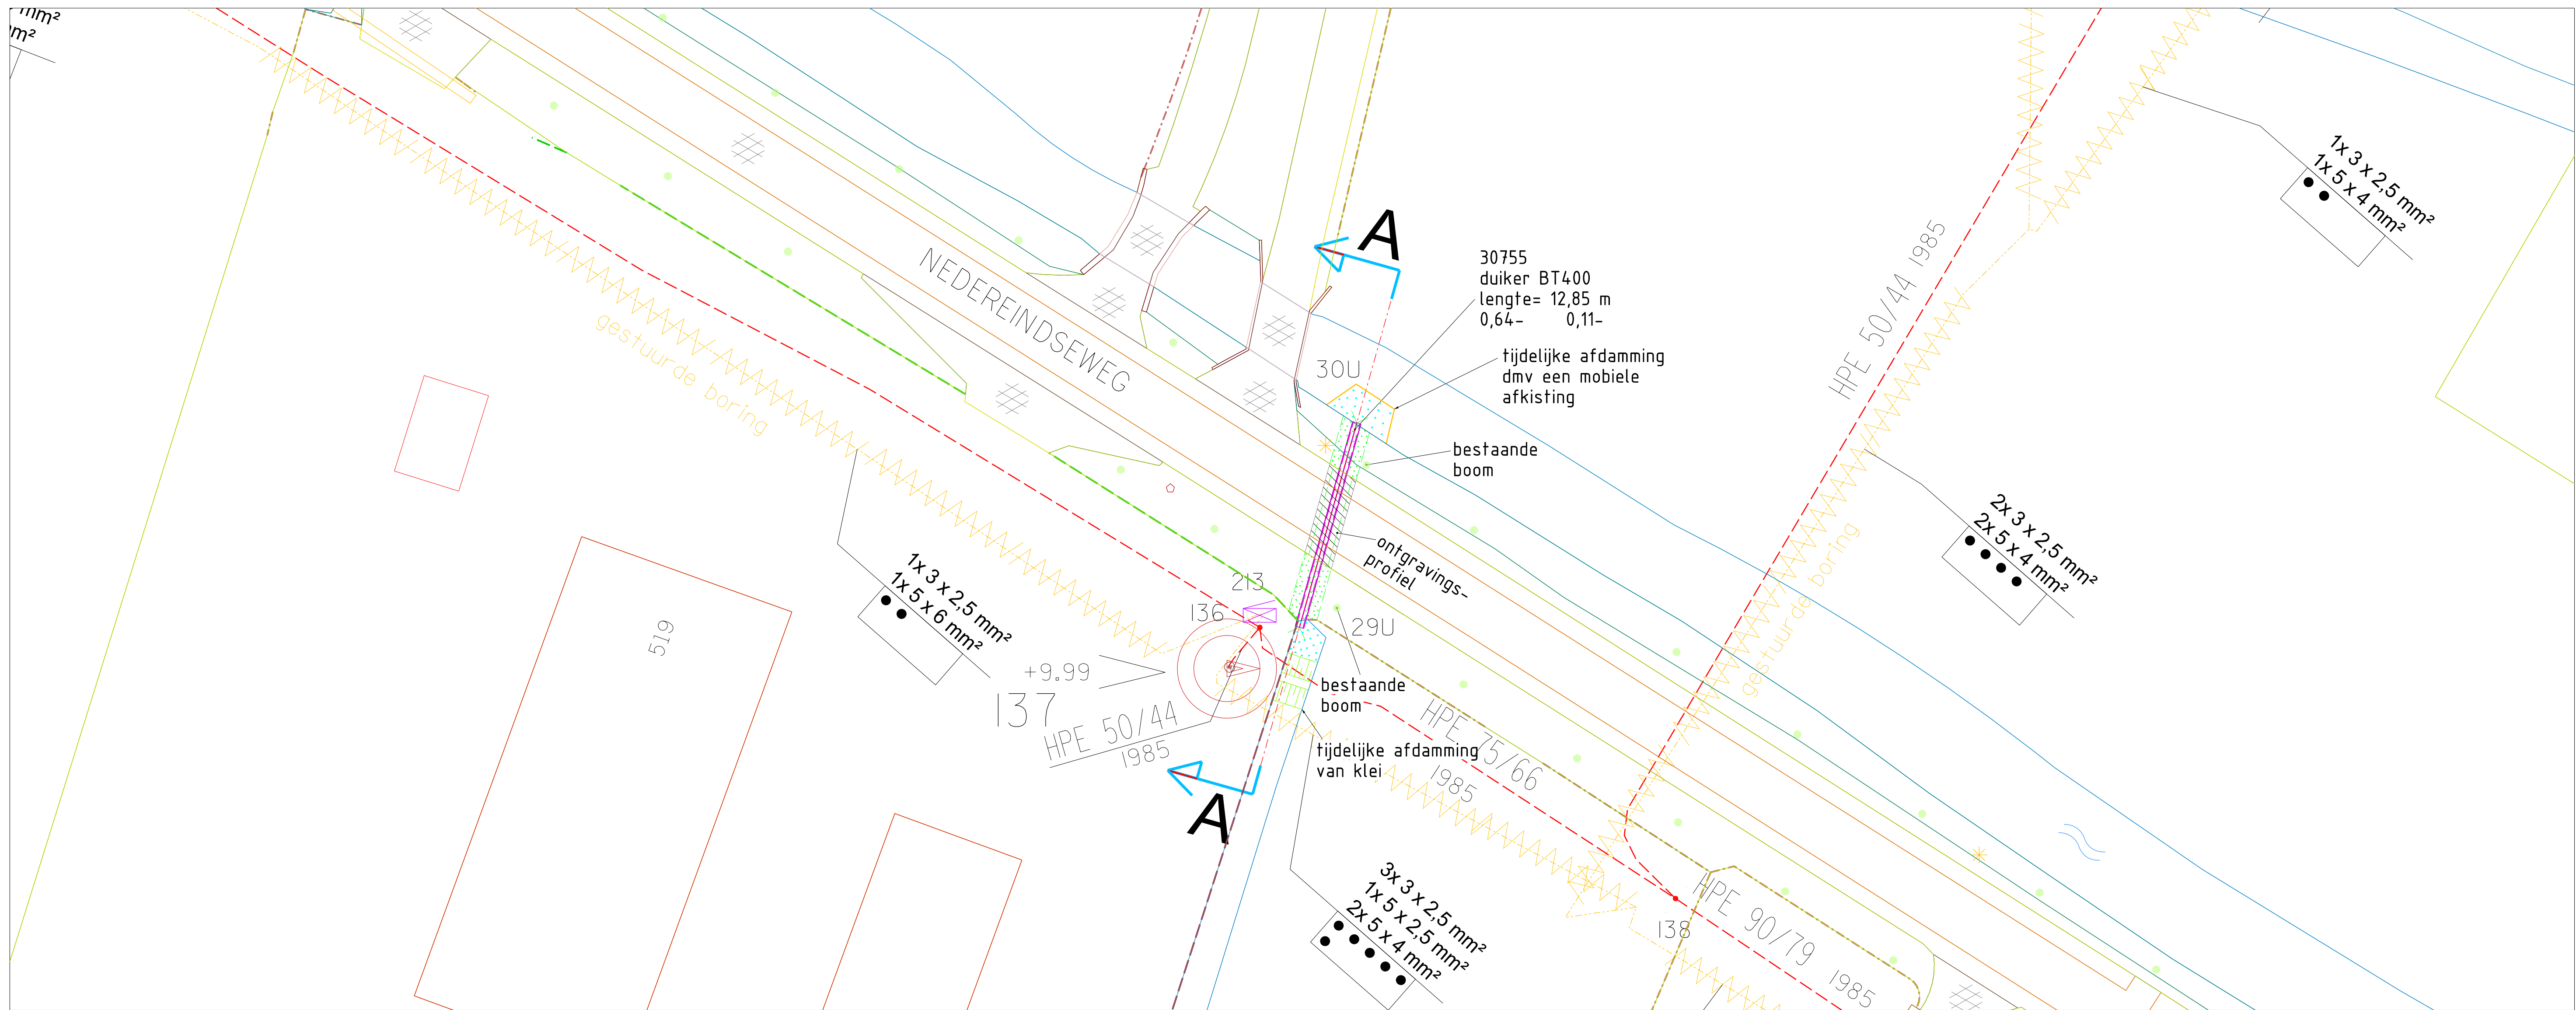

BESTAANDE SITUATIE
schaal 1:200

DUIKER 30755

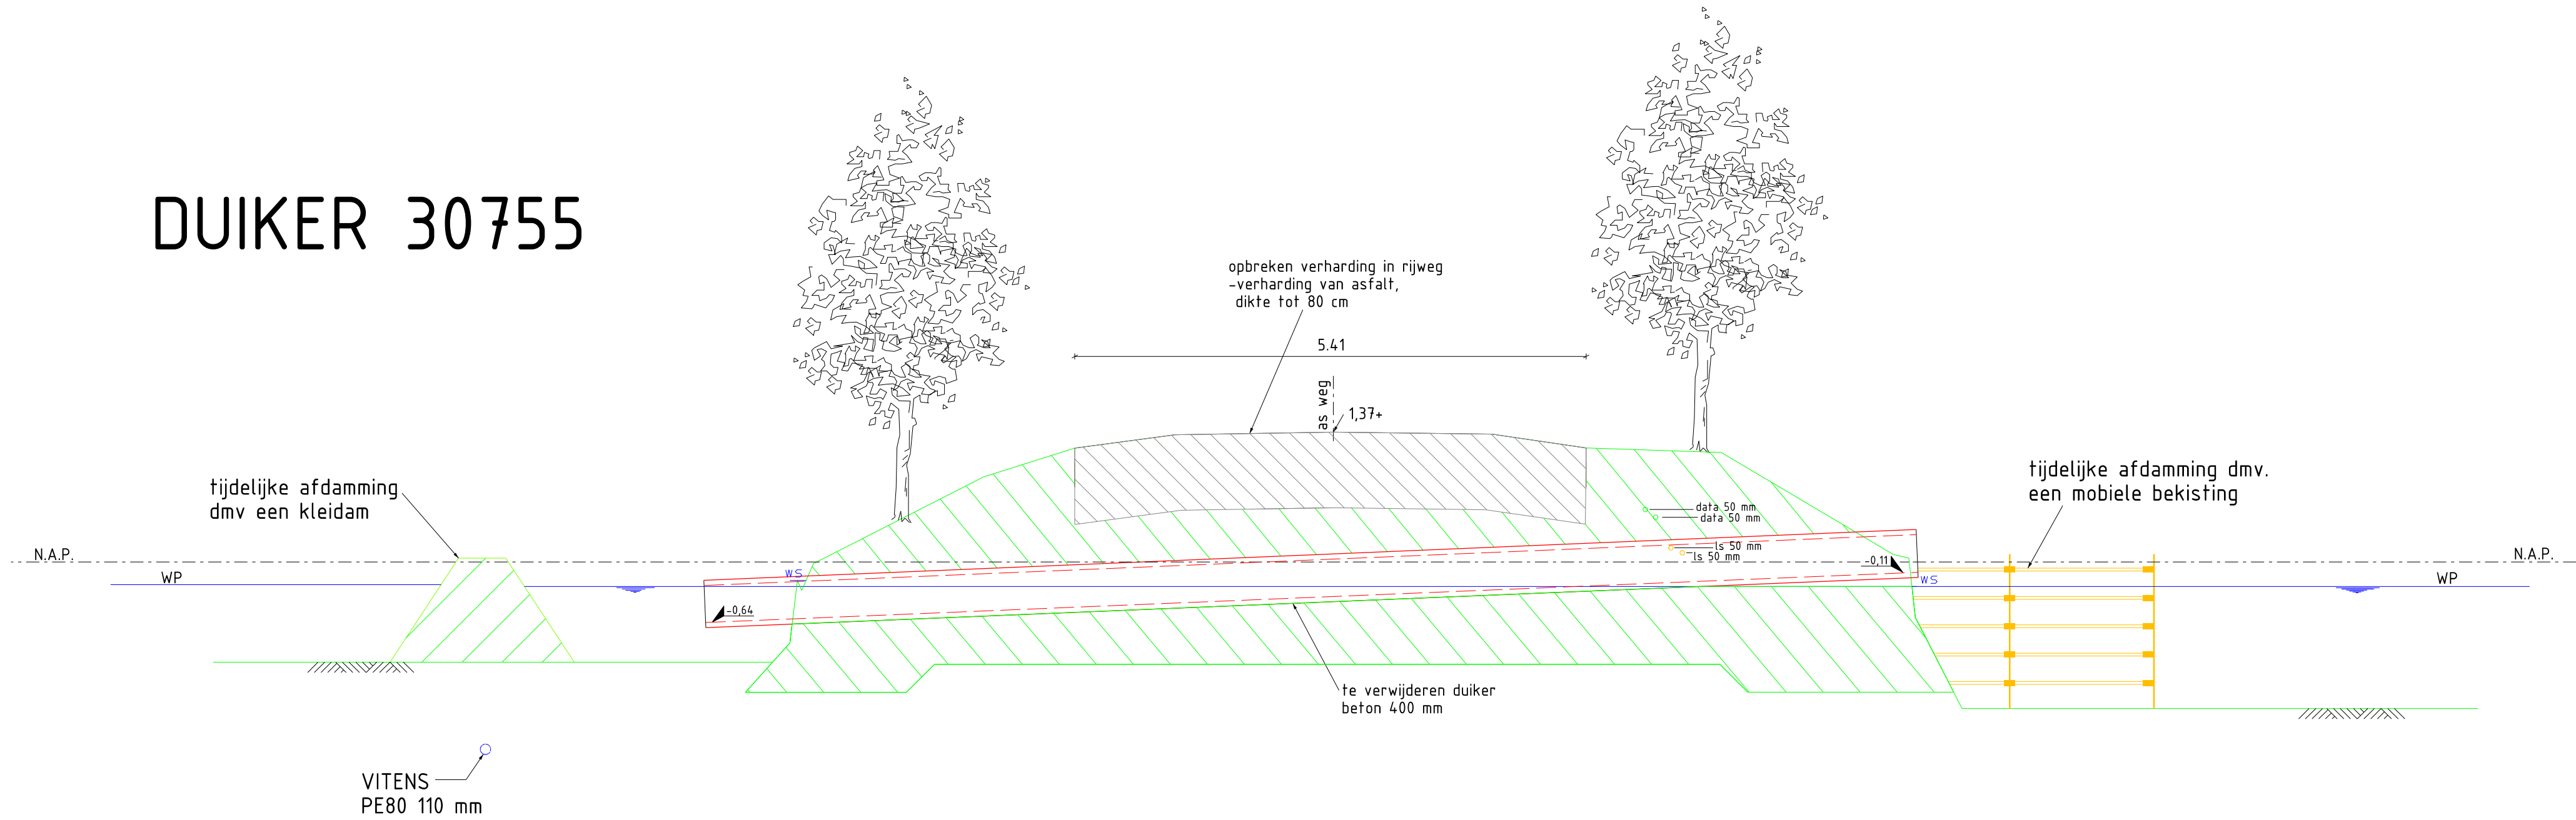

DOORSNEDE A-A
SCHAAL 1:50

LEGENDA

- verwijderen asfalt
- verwijderen begroeiing gras en riet
maaien en frezen gras en riet
- opschonen watergang
- 29U - - - - - 30U uitstroomopening duiker

 Gemeente Utrecht		Stadsbedrijven		Stadsingenieurs Bezoekadres Stadspaleau 1 Postadres Postbus 8375, 3503 RJ Utrecht Telefoon 030 - 286 4323 Mail stadsingenieurs@utrecht.nl	
Opdrachtgever:		Bor Gemeente Utrecht			
Project:		Vervangen duiker 30755 Nedereindseweg			
Onderdeel:		Opruimingstekening met situatie en doorsnede			
Status: Definitief	Fase: Uitvoeringsontwerp	Behoort bij:	Schaal: 1:200/ 1:50		
Opsteller: E. v. Nierop	Goedgekeurd en vrijgegeven: P. Muskens	Paraaf:	Datum: 15-03-2021	Formaat: A1	
Projectnummer: 14.1.1191	Tekeningnummer: 1191.Rio.040-01	Bladnummer: 1	Aantal bladen: 1	Wijziging:	
Auteursrechten voorbehouden		Documentnr:	Plotdatum: PLTD		
Bestandsnaam: FILES					