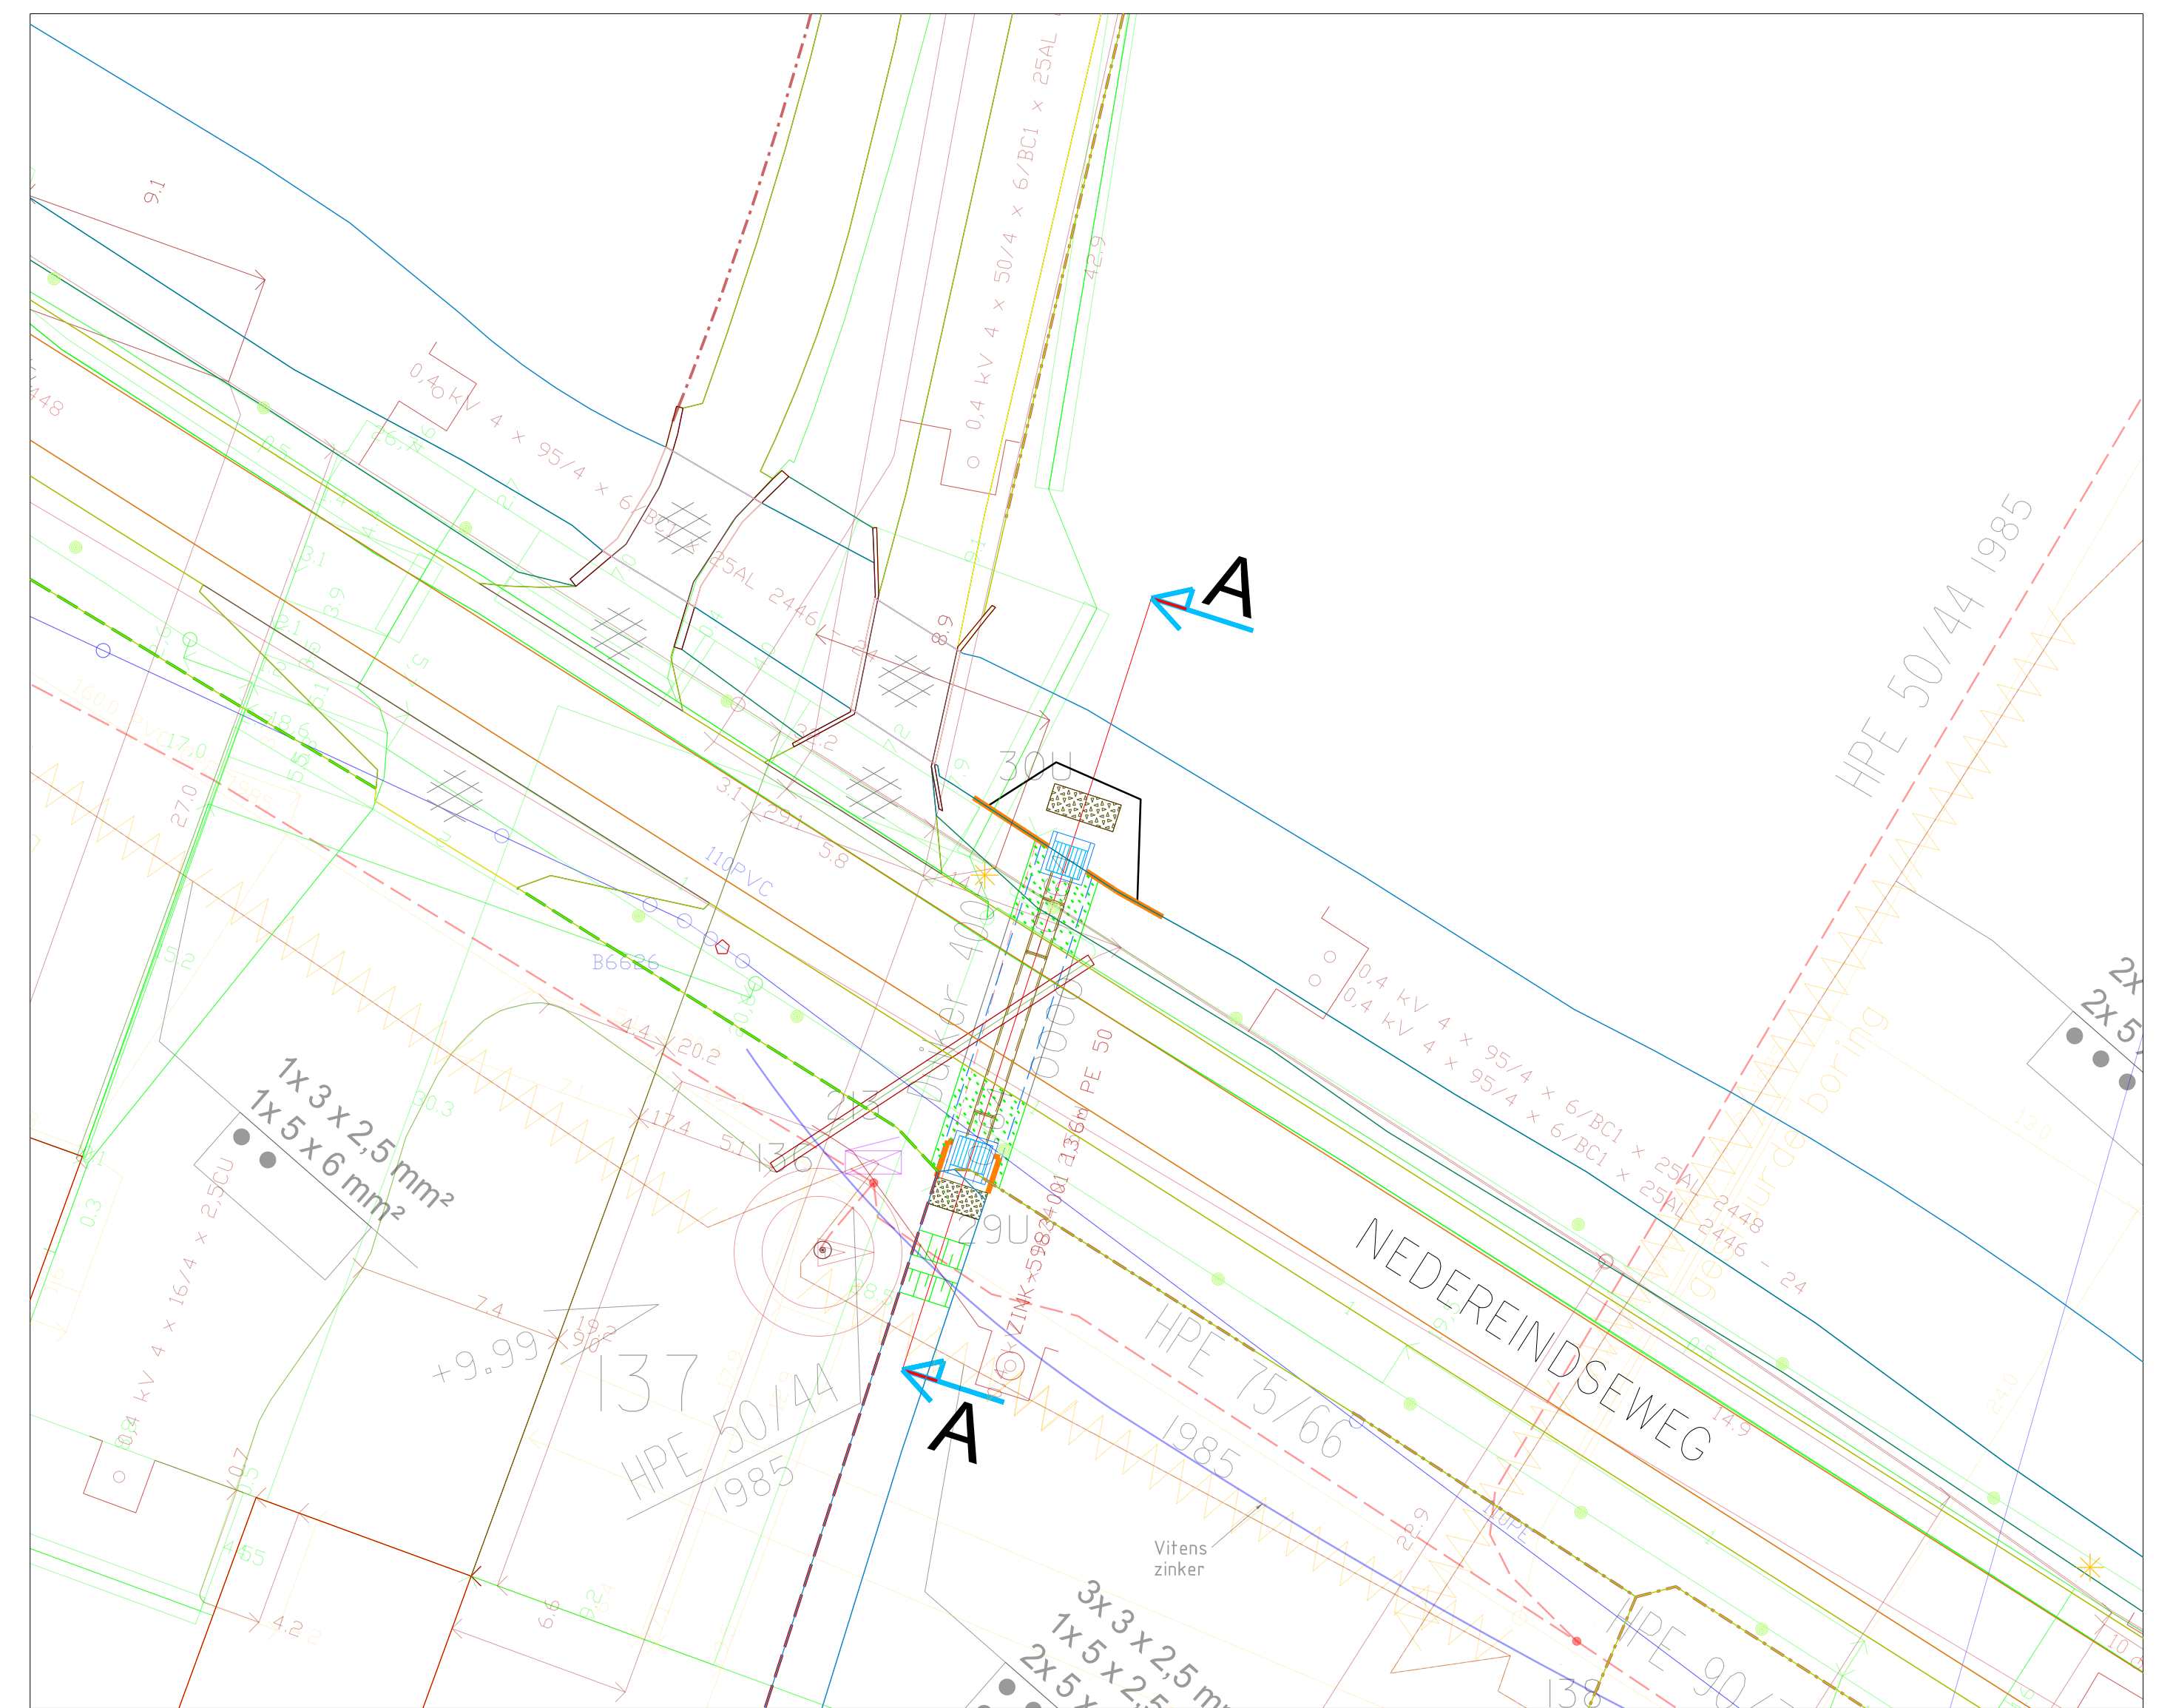
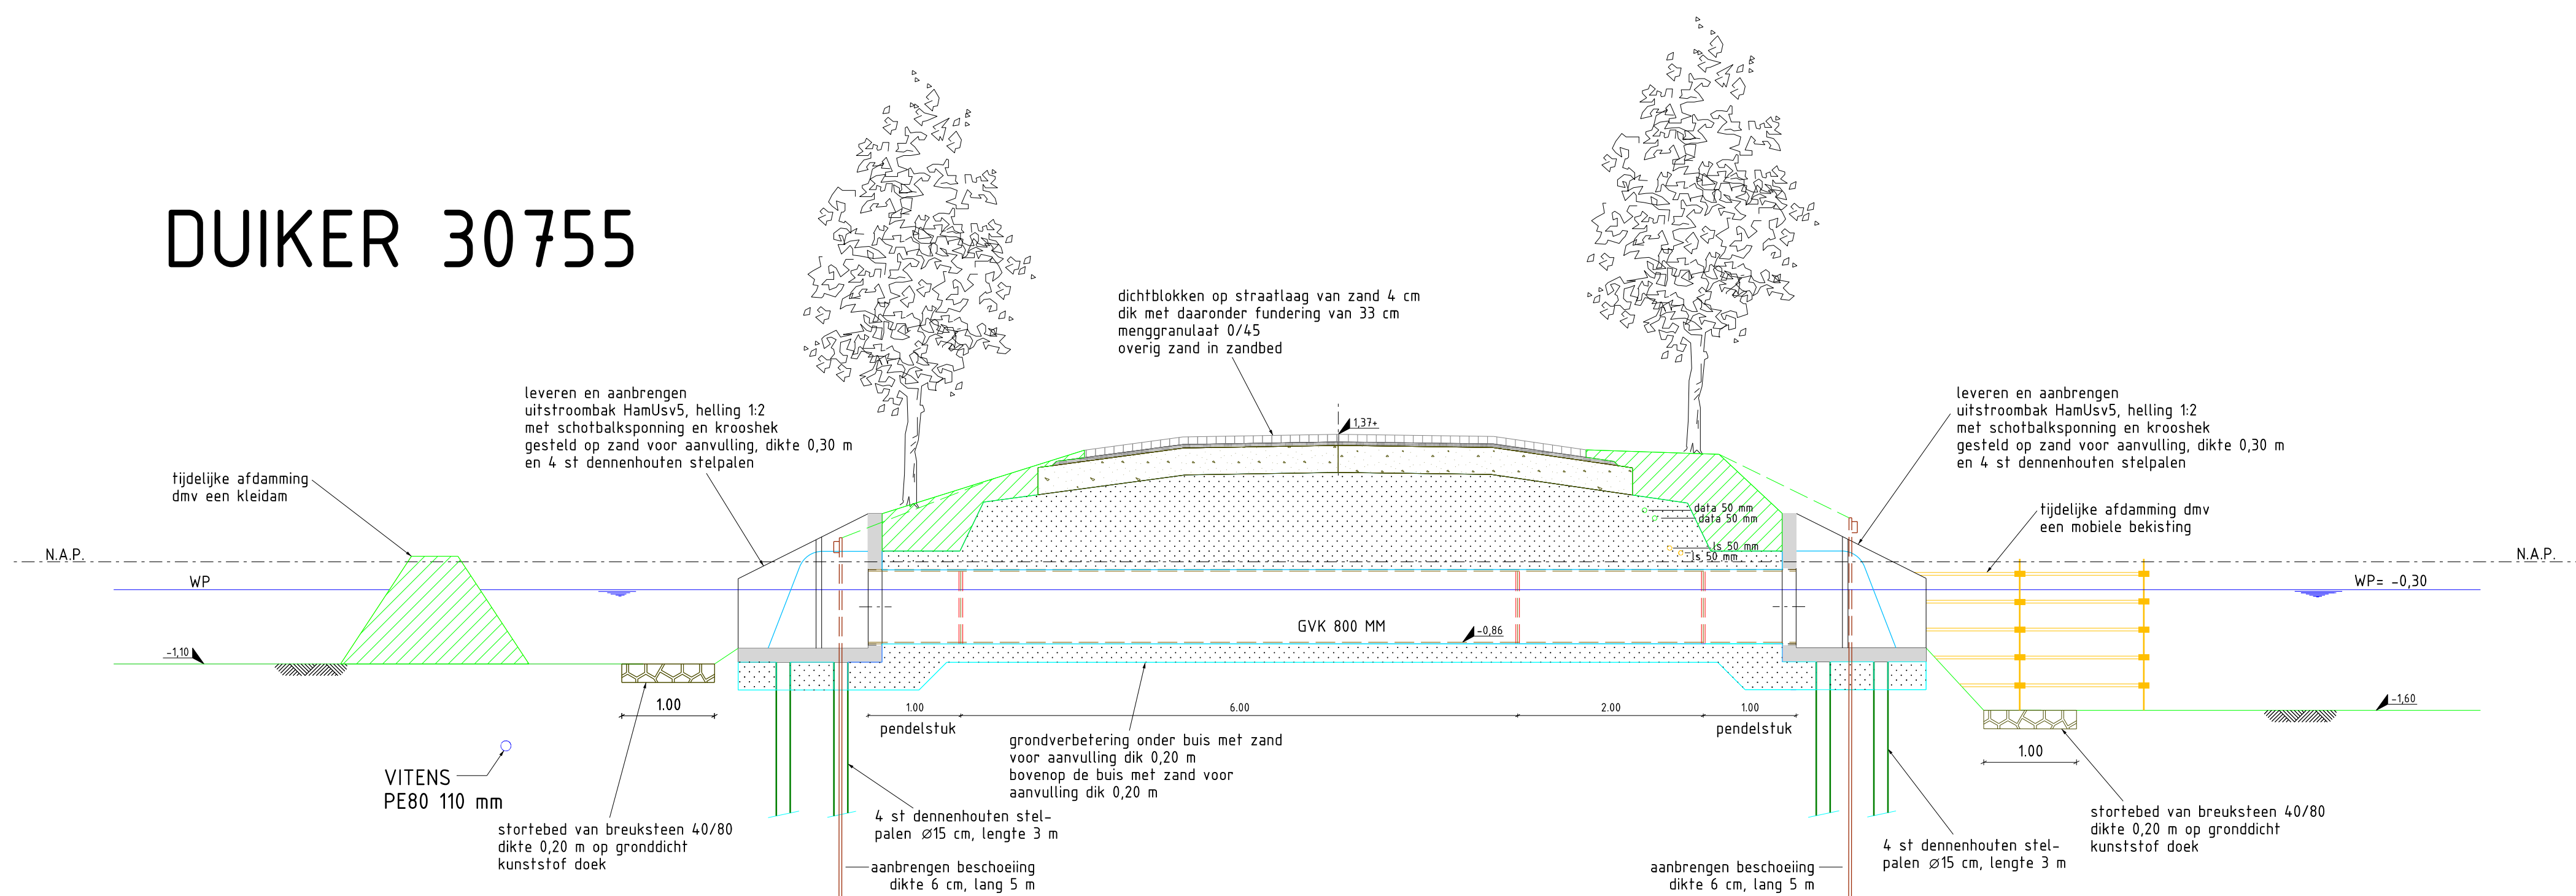


NIEUWE SITUATIE DUIKER
schaal 1:200



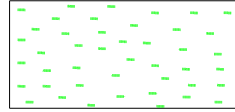
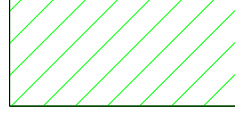
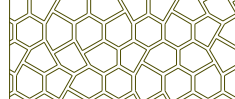
DOORSNEDE DUIKER MET KABELS EN LEIDINGEN
schaal 1:200


DUIKER 30755



DOORSNEDE A-A
SCHAAL 1:50

LEGENDA

-  inzaaien met graszaad
-  aanvullen met grond
-  aanbrengen stortbed

| | | | |
|---|---|---|-------------------------|
|  | | Stadsbedrijven Stadsingeneurs Beenaardse 1 Postbus 8375, 3503 RJ Utrecht Telefoon 030 - 286 4323 Mail stadsingeneurs@utrecht.nl | |
| Opdrachtgever: Bor Gemeente Utrecht | | Schaal: 1:200/ 1:50 | |
| Project: Vervangen duiker 30755 Nedereindseweg | | Datum: 17-03-2021 | |
| Onderdeel: Nieuwe situatie en doorsnede | | Formaat: A1 | |
| Status: Definitief | Fase: Uitvoeringsontwerp | Behoort bij: | |
| Opsteller: E. v. Nierop | Goedgekeurd en vrijgegeven: P. Muskens | Paraaf: | |
| Projectnummer: 141.1191 | Tekeningnummer: 1191.Rio.040-01 | Bladnummer: 1 | Aantal bladen: 1 |
| Auteursrechten voorbehouden | | Documentnr: | Plotdatum: PLTD |
| Bestandsnaam: FILES | | | |