


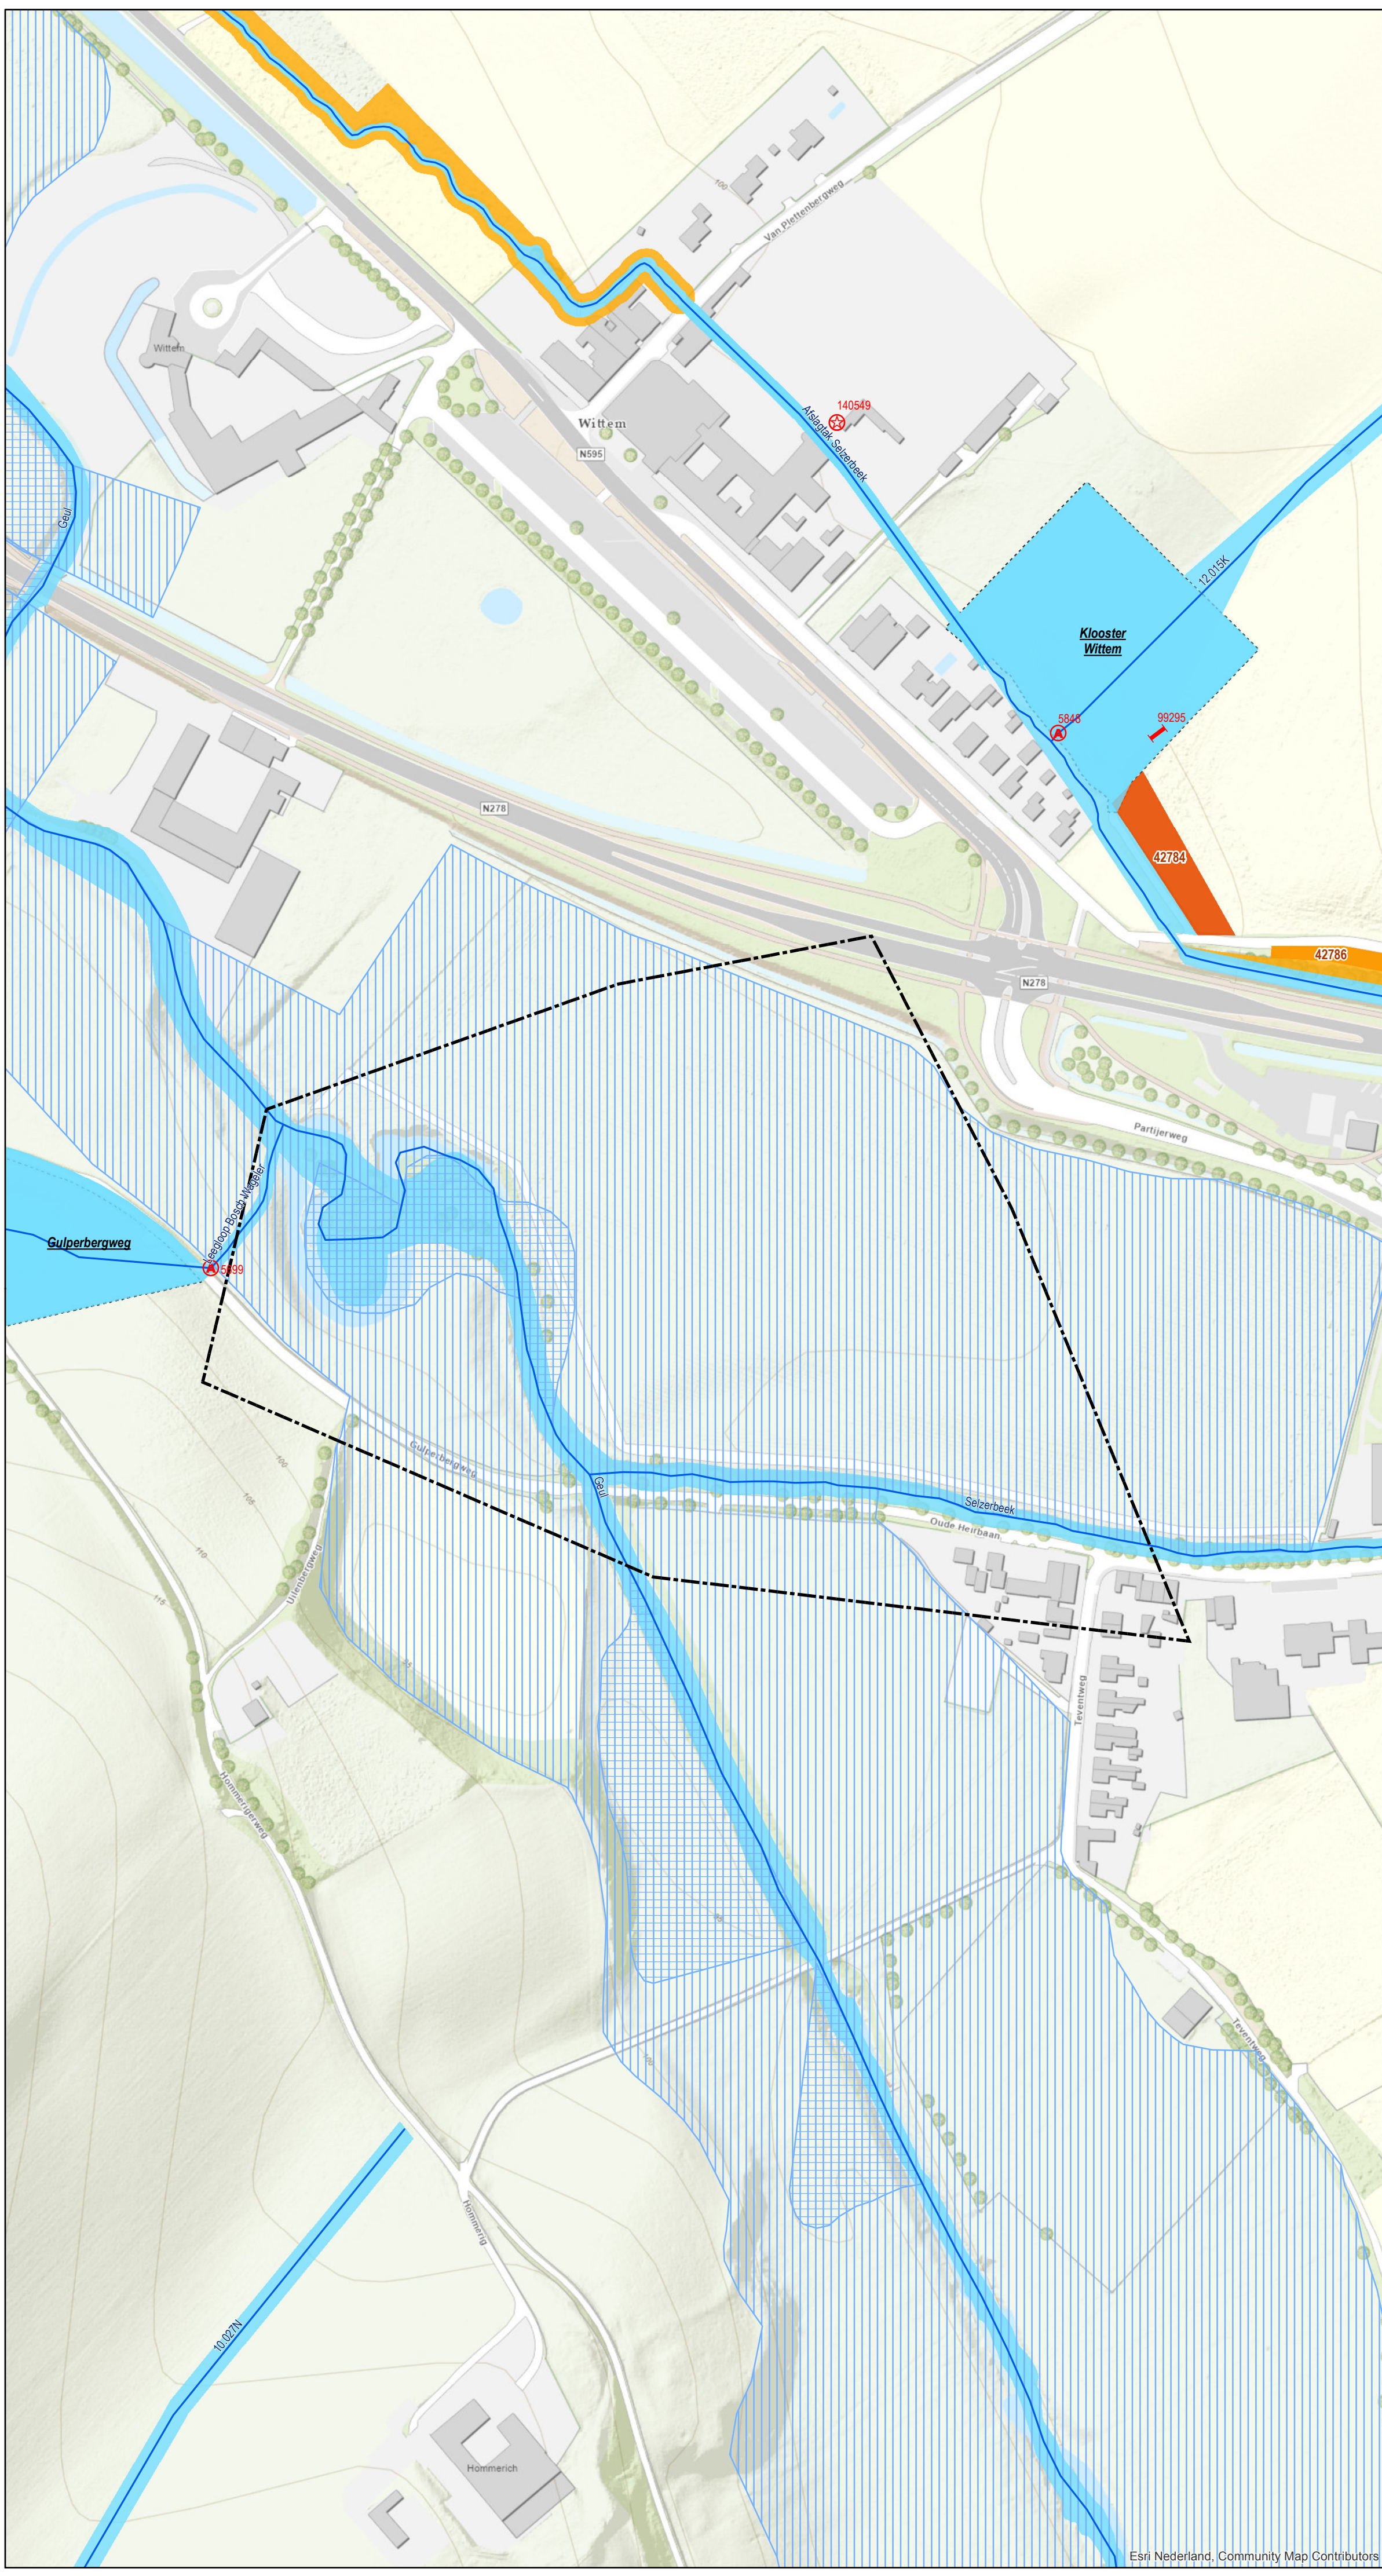


Bestaande legger.

Legenda

- afsluutmiddel, vastgesteld
- vaste dam, vastgesteld
- watermolen (geen legger-object)
- watergang primair, vastgesteld
- inundatiegebied, vastgesteld
- meanderzone, vastgesteld
- kernzone, vastgesteld
- kernzone, vastgesteld
- profiel van vrije ruimte (watersysteem), vastgesteld
- lijnvormige elementen, vastgesteld
- primaire regenwaterbuffercompartiment, vastgesteld
- gebied met leggerwijziging

Overzichtskaartje (schaal 1:650.000)

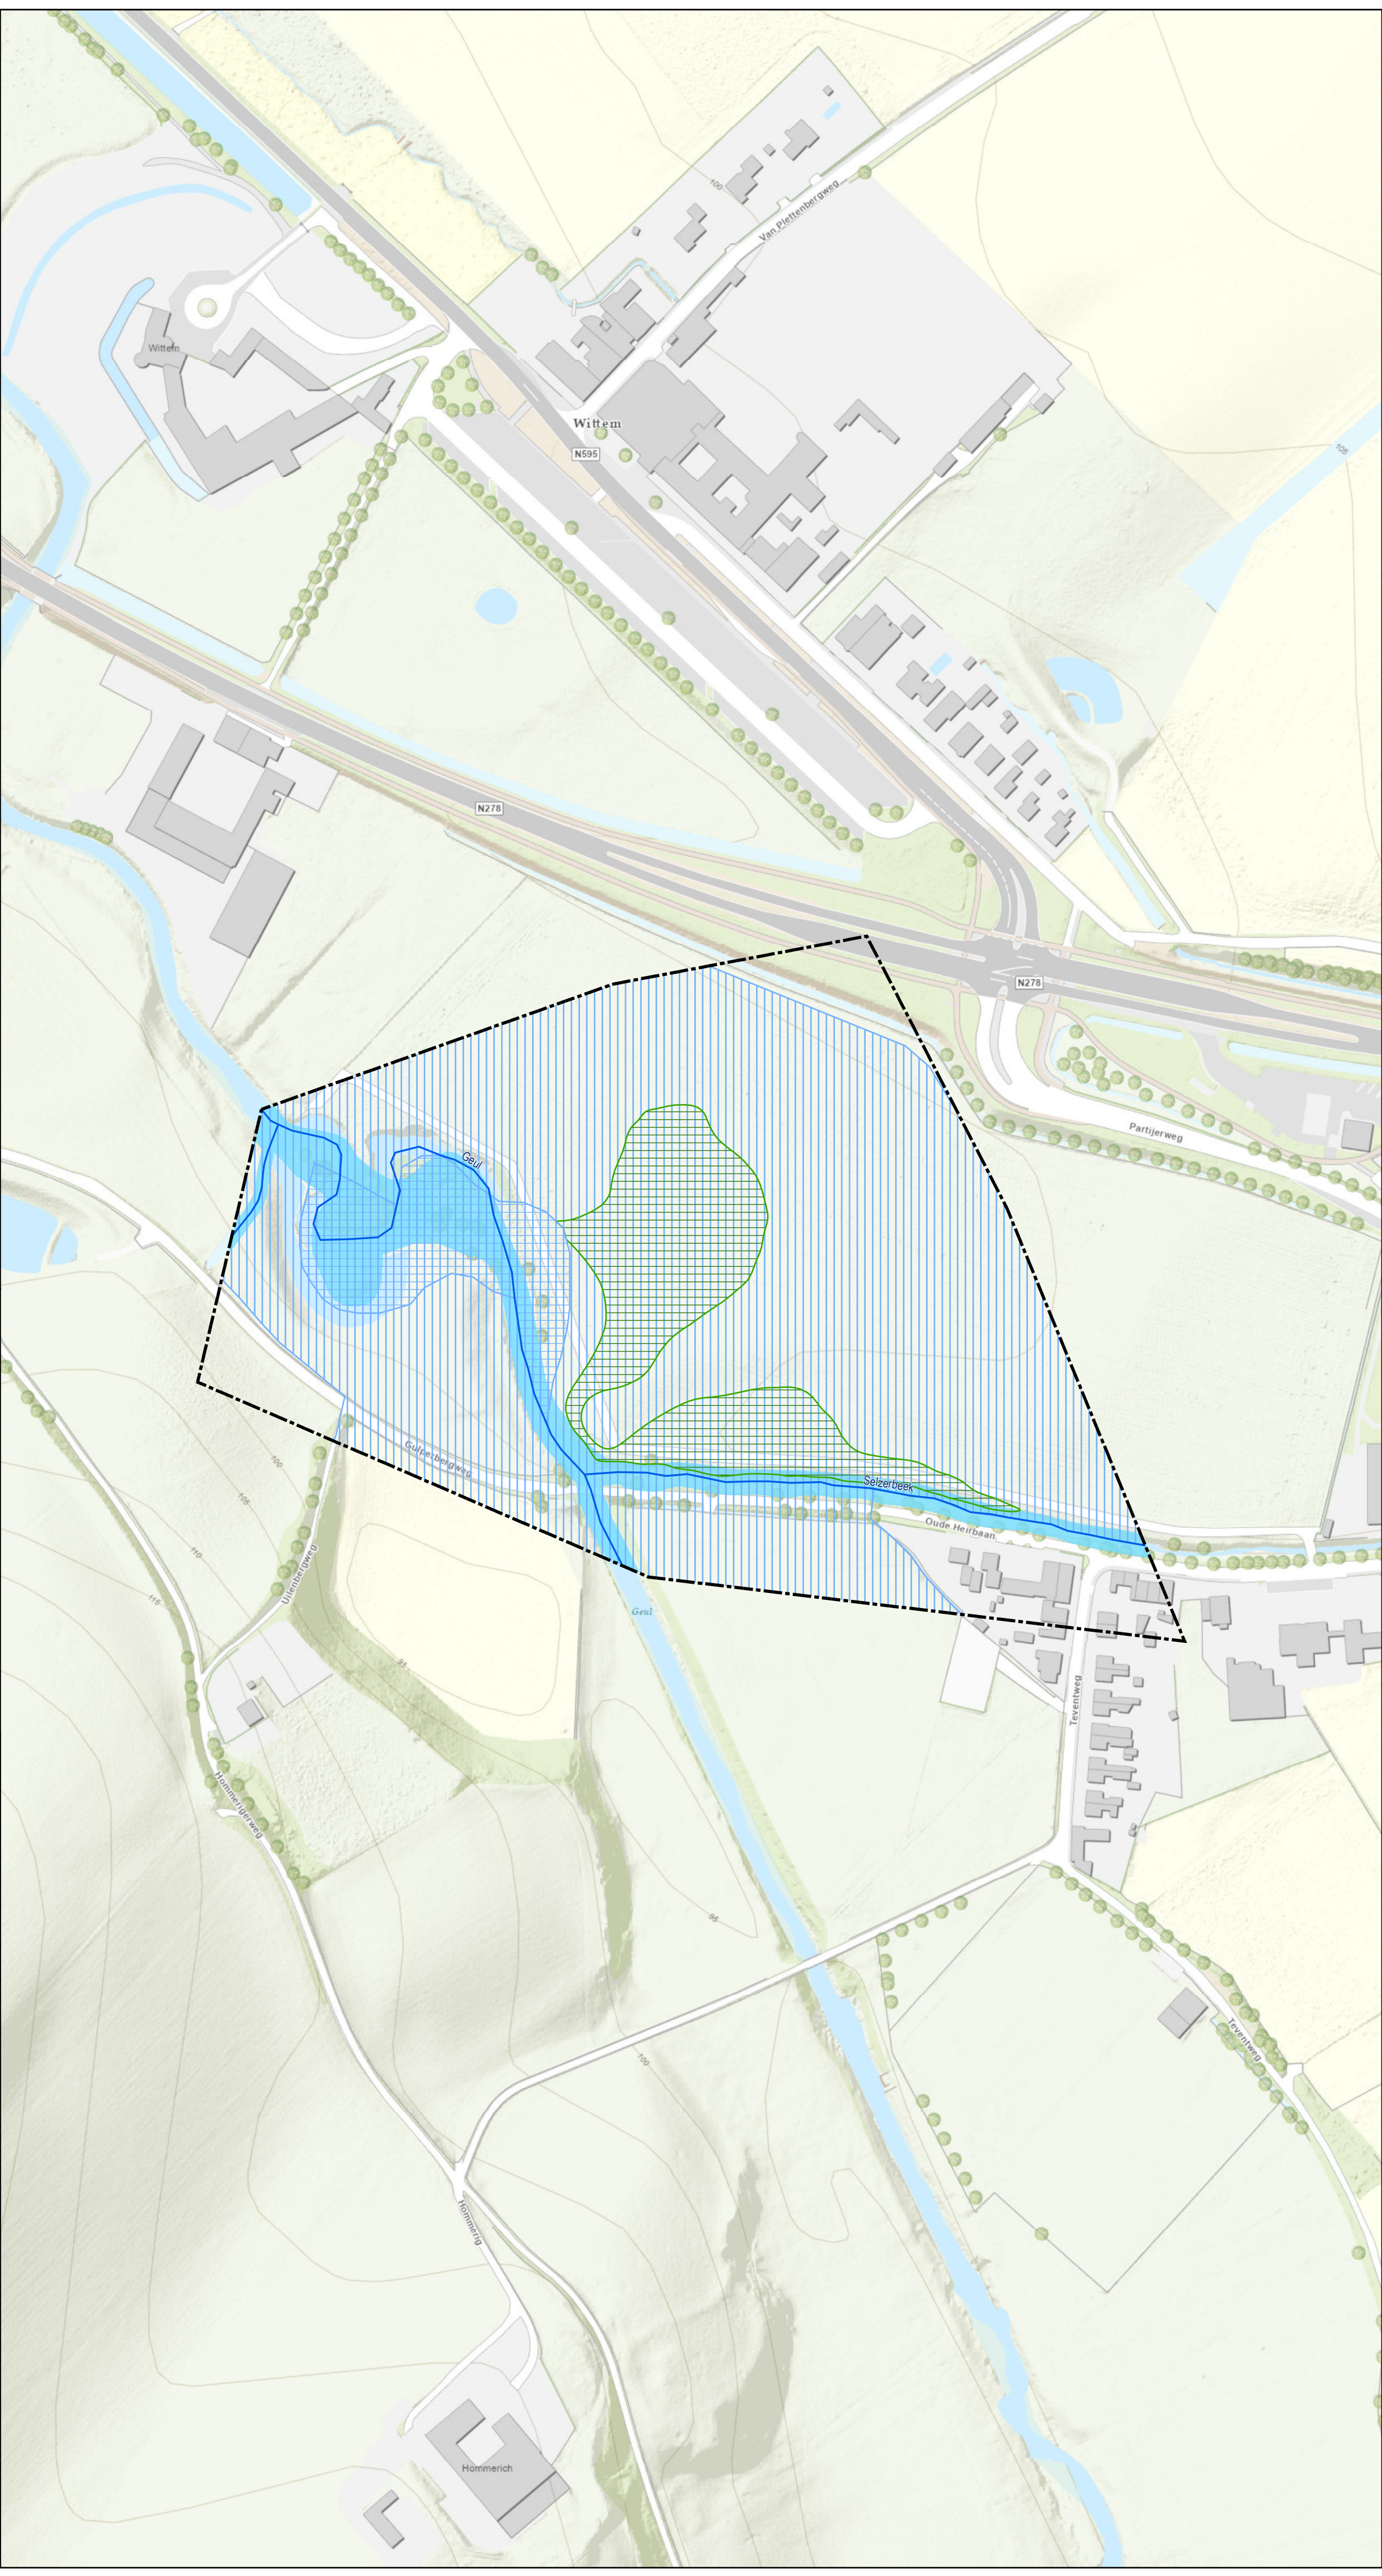

Leggerwijziging.

Legenda

- watergang primair, vastgesteld
- inundatiegebied, vastgesteld
- inundatiegebied, nieuw
- meanderzone, vastgesteld
- kernzone, vastgesteld
- gebied met leggerwijziging

Leggerwijziging.

Omschrijving leggerwijziging:
Inundatiegebied Gulpen-Wittem

Datum vaststelling:

Get.: 15-02-2022 J.S.

Besluitnr.: 2021-Z37228

Schaal: 1 : 2000

Tek.nr.: 2021-Z37228-L

Blad: 01

Formaat: A1



met de omgeving, voor de omgeving

Postbus 2207 Tel.: 088 - 88 90 100

6540 CC Roermond E: info@waterschaplimburg.nl

© Topografische Dienst Kadaster