
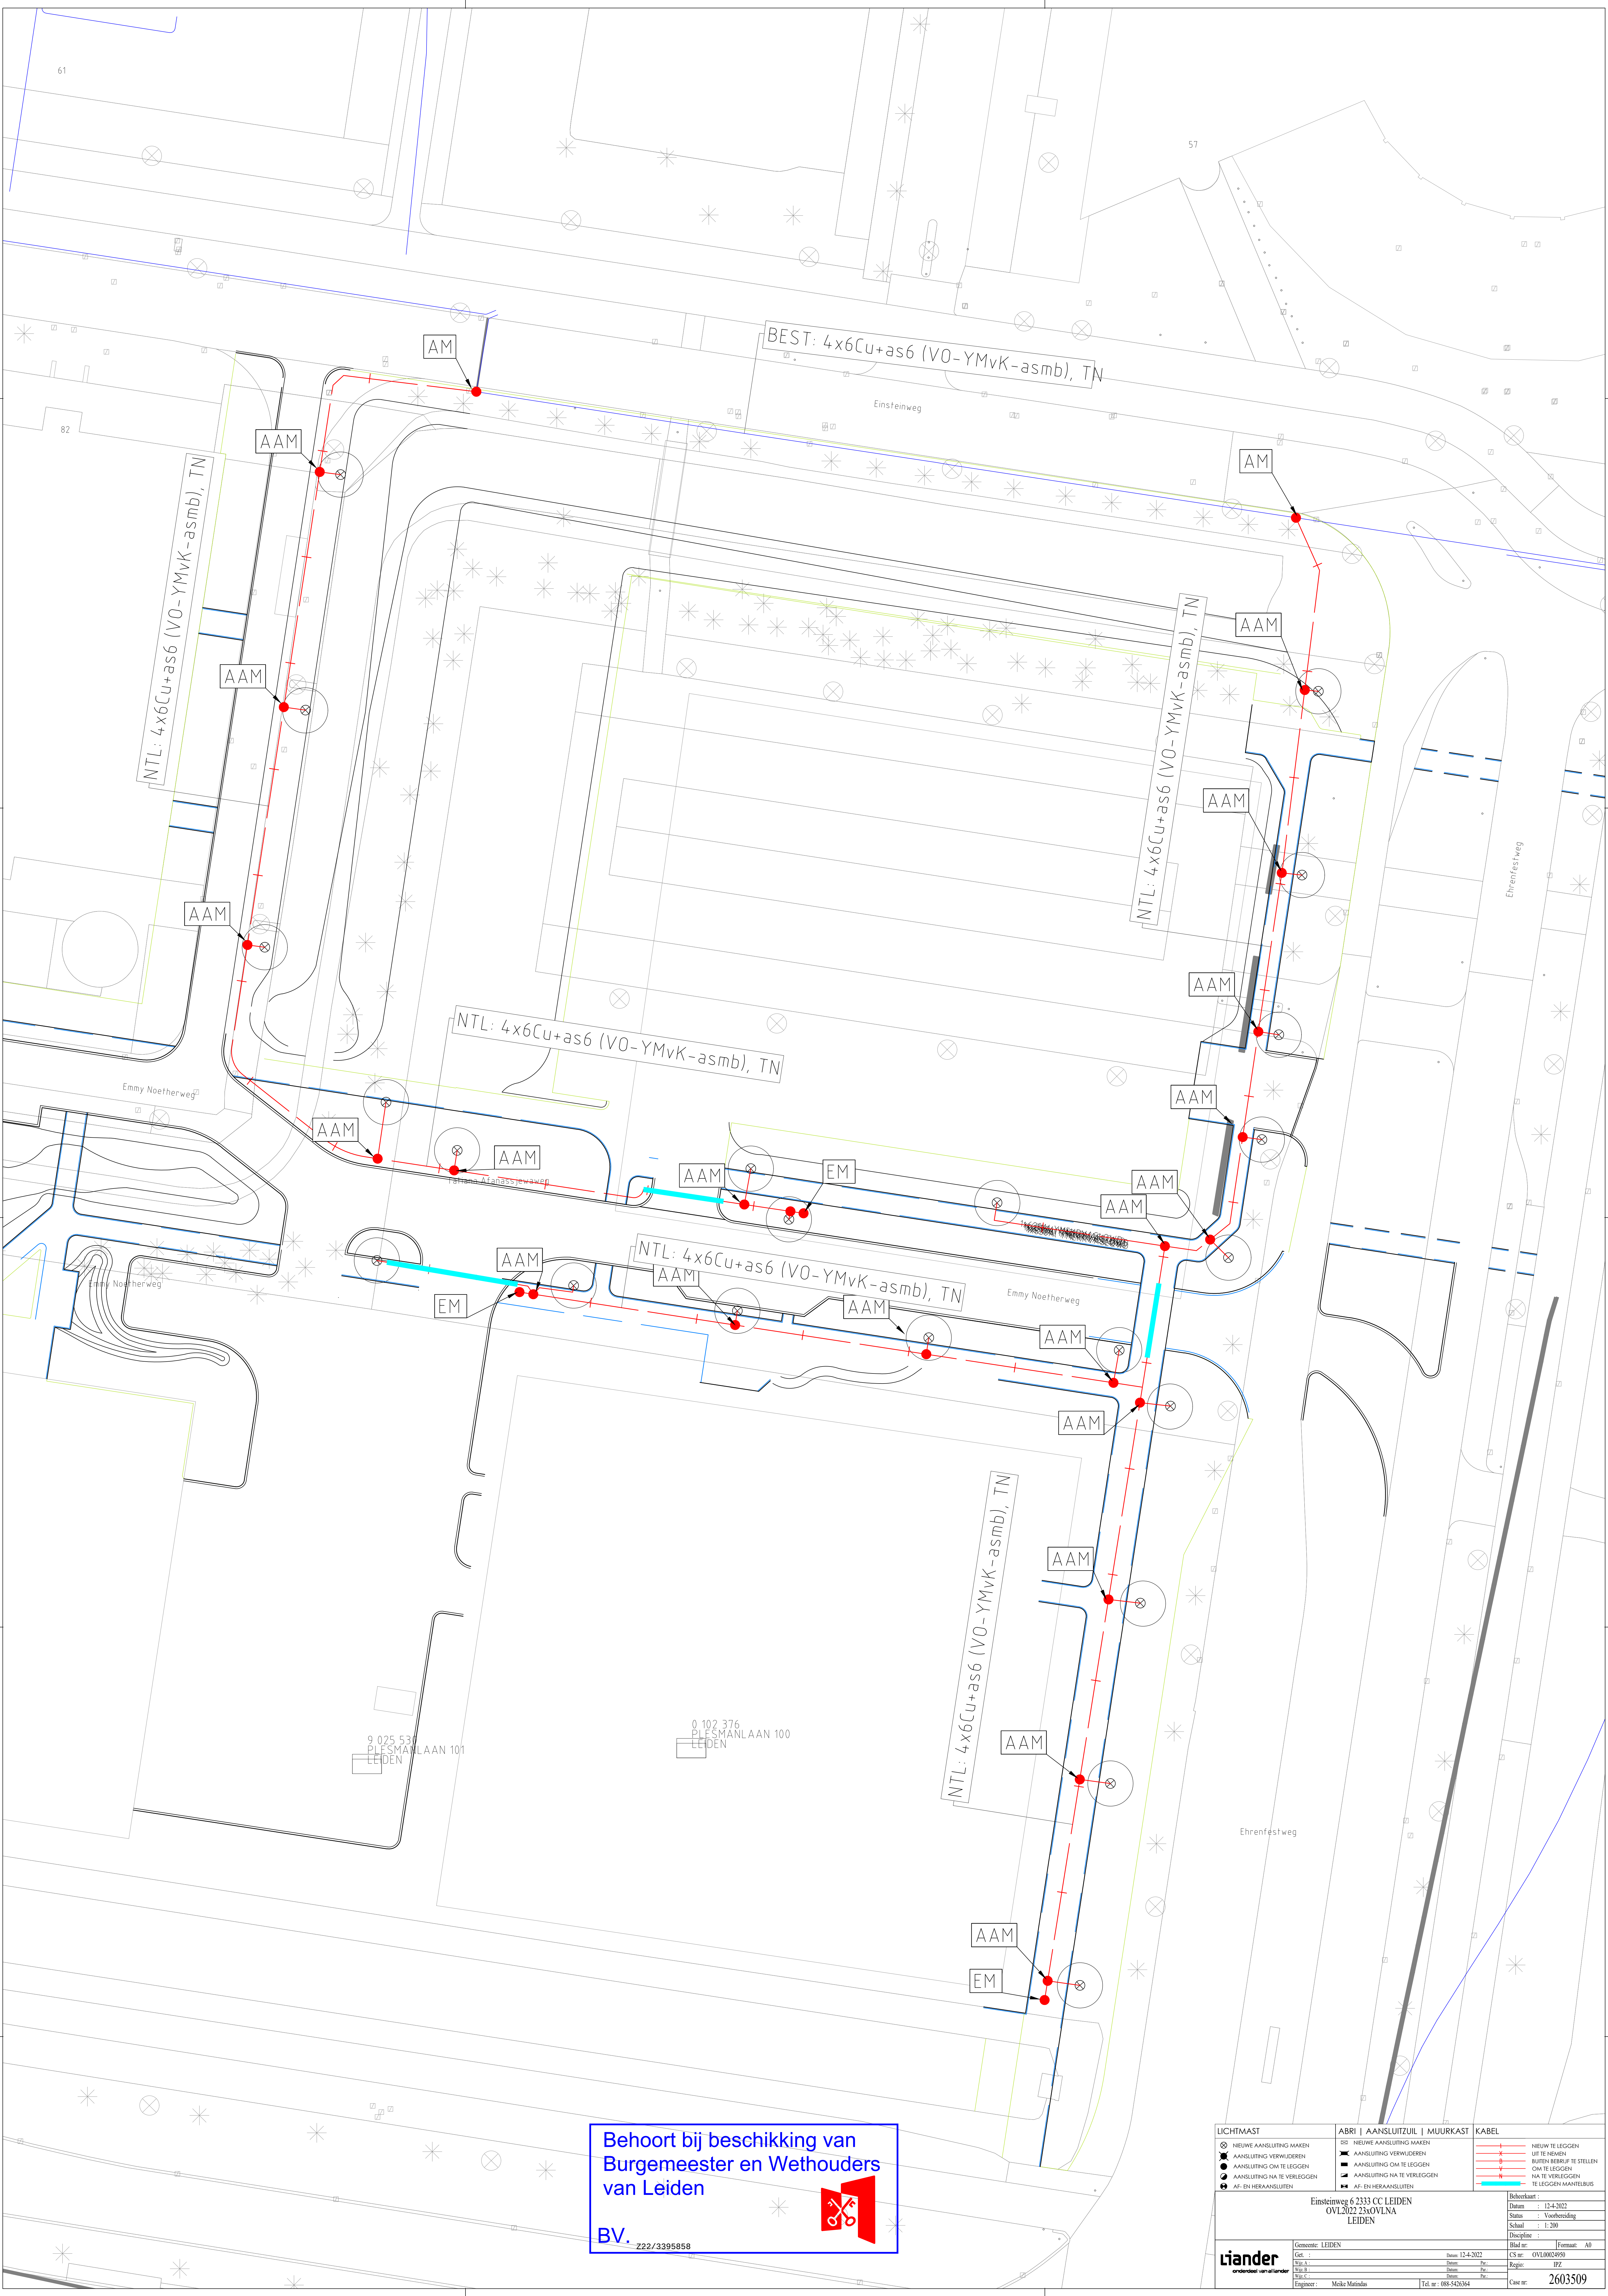


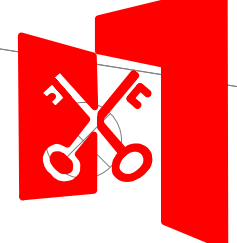

Behoort bij beschikking van
Burgemeester en Wethouders
van Leiden

BV. 

222/3395858

LICHTMAST	ABRI AANSLUITZUIJL MUURKAST	KABEL		
⊗ NIEUWE AANSLUITING MAKEN ⊗ AANSLUITING VERWIJDEREN ⊗ AANSLUITING OM TE LEGGEN ⊗ AANSLUITING NA TE VERLEGGEN ⊗ AF- EN HERAANSLUITEN	⊗ NIEUWE AANSLUITING MAKEN ⊗ AANSLUITING VERWIJDEREN ⊗ AANSLUITING OM TE LEGGEN ⊗ AANSLUITING NA TE VERLEGGEN ⊗ AF- EN HERAANSLUITEN	→ NIEUW TE LEGGEN → UIT TE NEMEN → BUITEN BEGRIP TE STELLEN → OM TE LEGGEN → NA TE VERLEGGEN → TE LEGGEN MAANTELBUS		
Geometrie: LEIDEN Gef. : Wijk A: Wijk B: Wijk C: Engineer: Meike Mulder			Datum: 12-4-2022 Status: Voorbereiding Schaal: 1:200 Discipline: Formaat: A0	Inhoud: 12-4-2022 Status: Voorbereiding Schaal: 1:200 Discipline: Formaat: A0
liander onderdeel van andalder			CS nr: OVL00024950 Regio: IPZ	Case nr: 2603509