



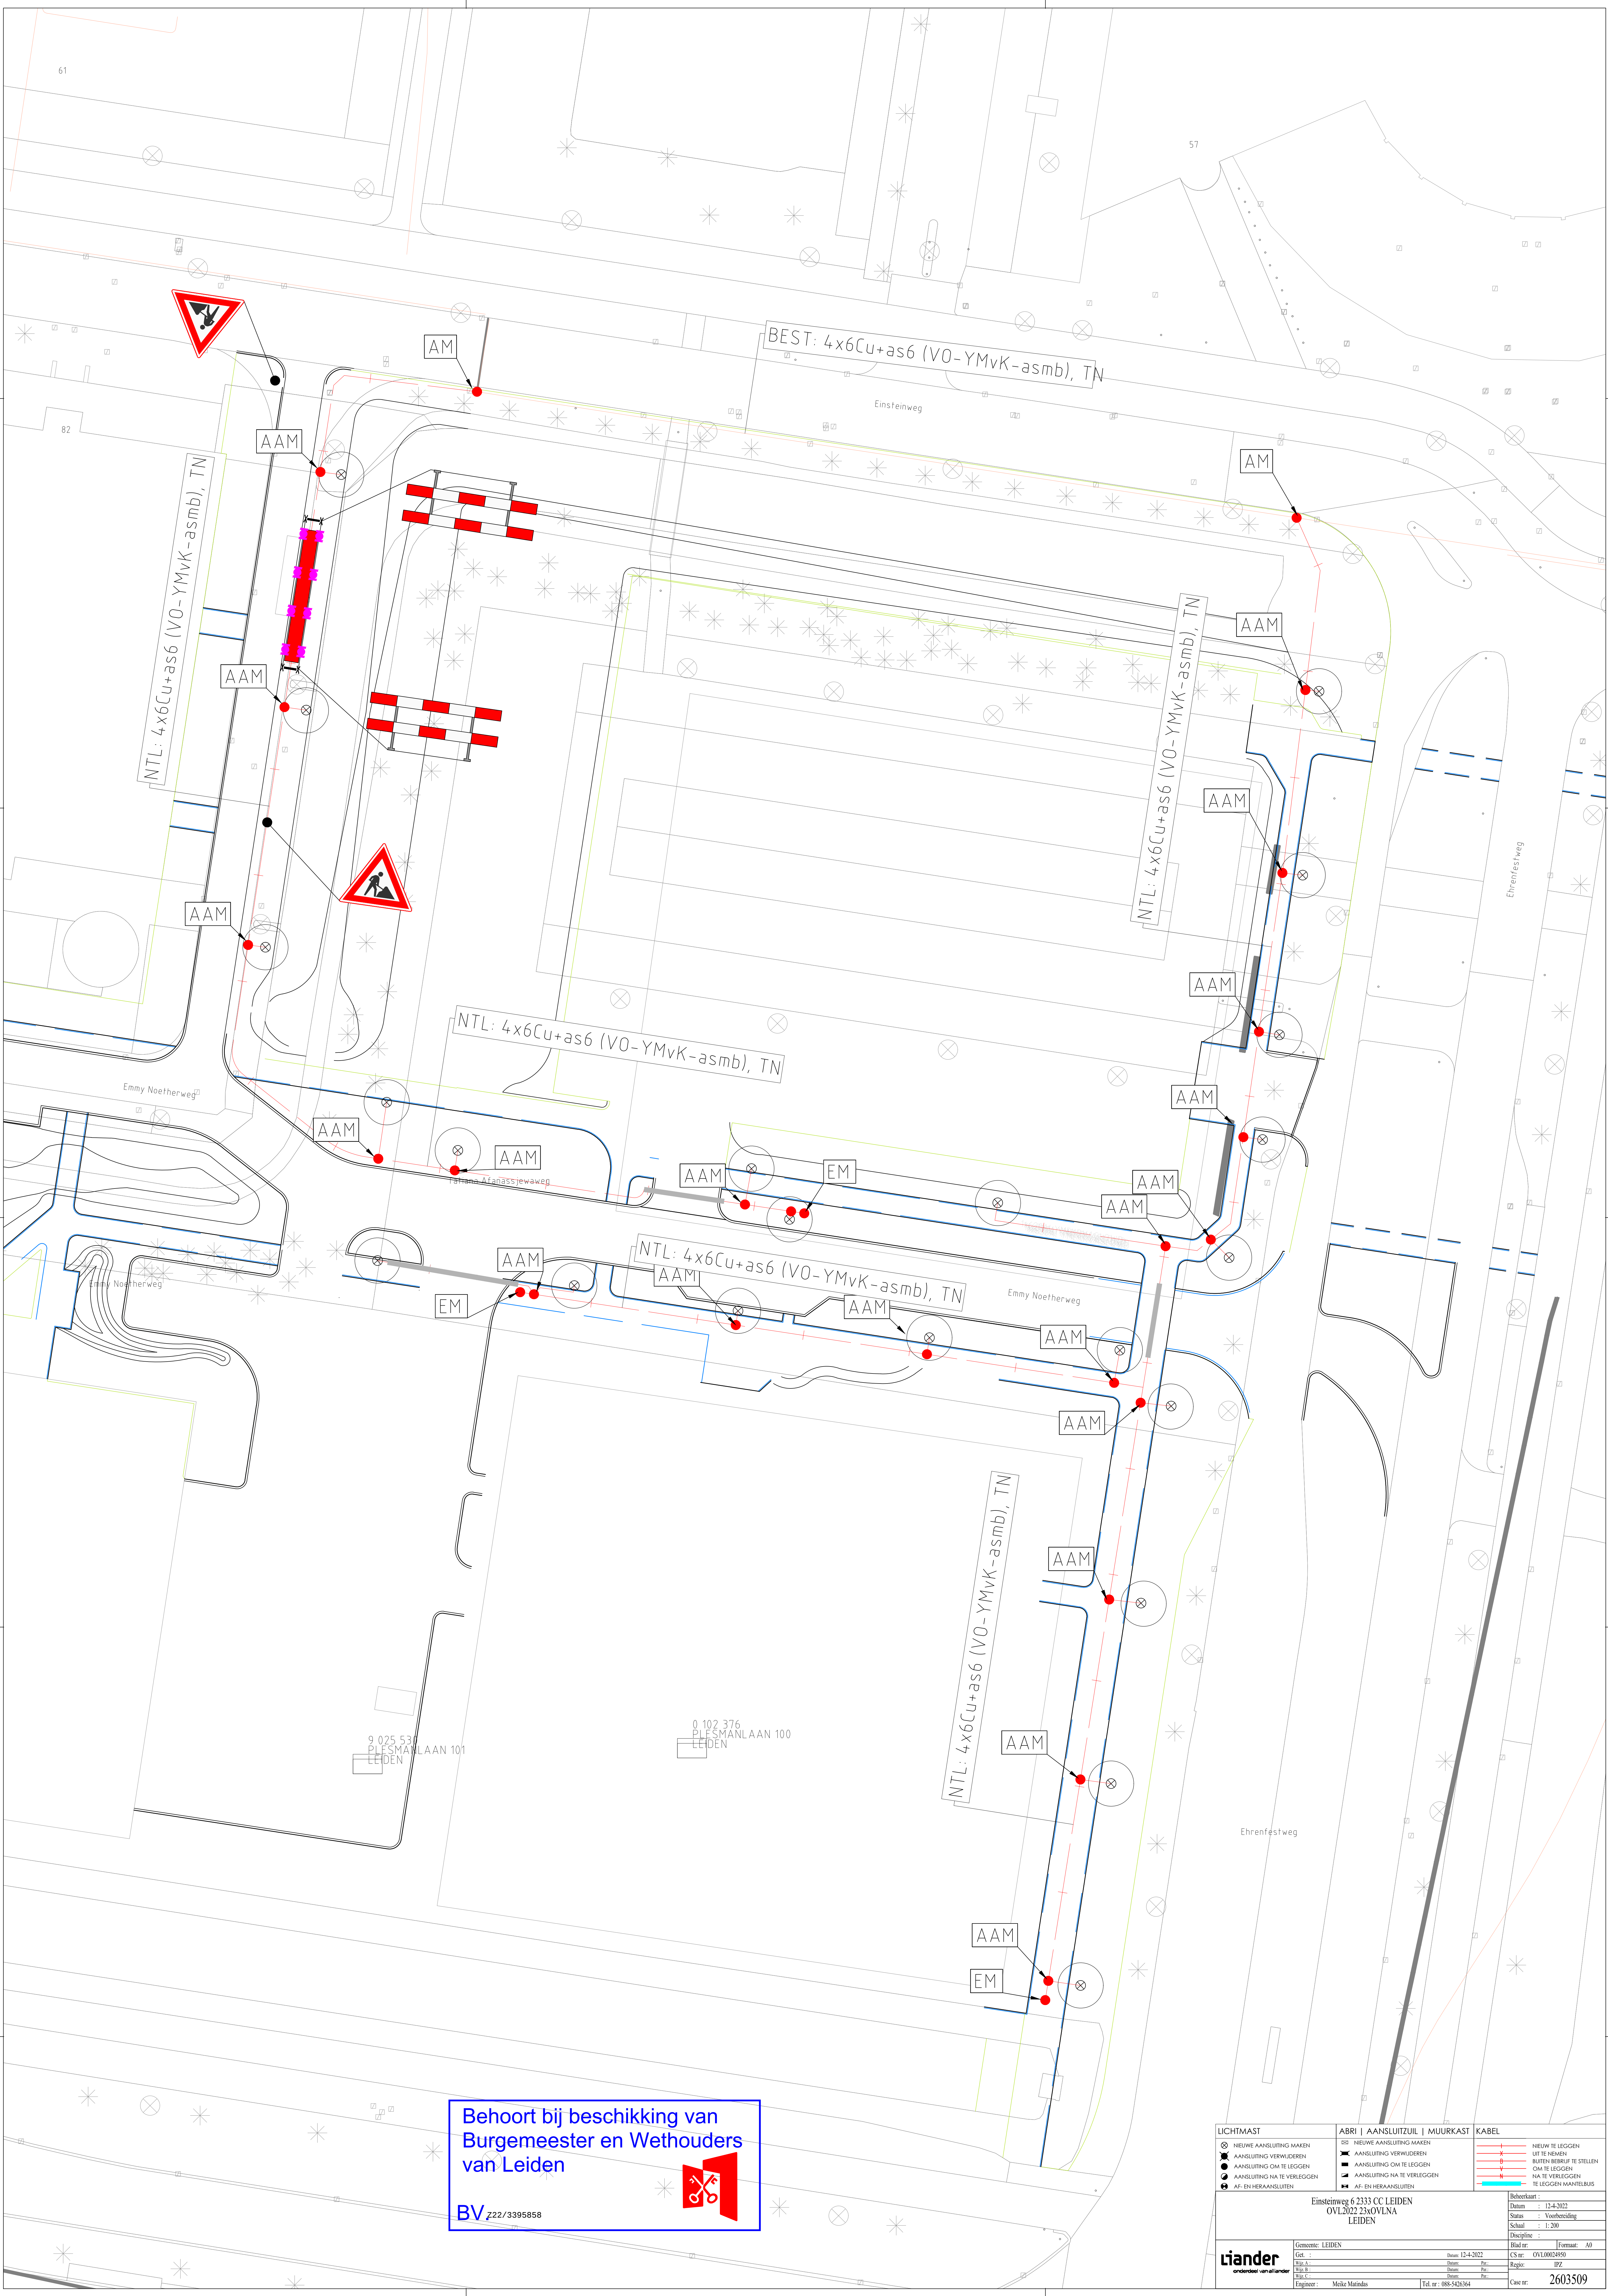

Behoort bij beschikking van
Burgemeester en Wethouders
van Leiden

BV z22/3395858

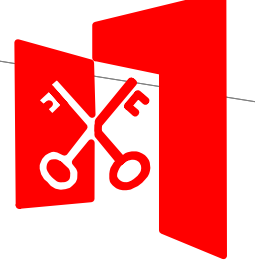

LICHTMAST	ABRI AANSLUITZUIJL MUURKAST	KABEL
⊗ NIEUWE AANSLUITING MAKEN ⊗ AANSLUITING VERWIJDEREN ⊗ AANSLUITING OM TE LEGGEN ⊗ AANSLUITING NA TE VERLEGGEN ⊗ AF- EN HERAANSluiten	⊗ NIEUWE AANSLUITING MAKEN ⊗ AANSLUITING VERWIJDEREN ⊗ AANSLUITING OM TE LEGGEN ⊗ AANSLUITING NA TE VERLEGGEN ⊗ AF- EN HERAANSluiten	— NIEUW TE LEGGEN — UIT TE NEMEN — BUITEN BEGRIP TE STELLEN — OM TE LEGGEN — NA TE VERLEGGEN — TE LEGGEN MANTELBUIS
Einsteinweg 6 2333 CC LEIDEN OVL2022 23xOVLNA LEIDEN		
Uitvoert: 12-4-2022 Datum: Voorbereiding Status: 1:200 Discipline: Formaat: A0		
Gemeente: LEIDEN Get.: 12-4-2022 Uitv. A.: Uitv. B.: Uitv. C.: Engineer: Meike Morillas		
Basis: 12-4-2022 Per: 12-4-2022 Per: 12-4-2022 Per: 12-4-2022 Per: 12-4-2022		
CS nr.: OVL00024950 Regio: IPZ Case nr.: 2603509		