


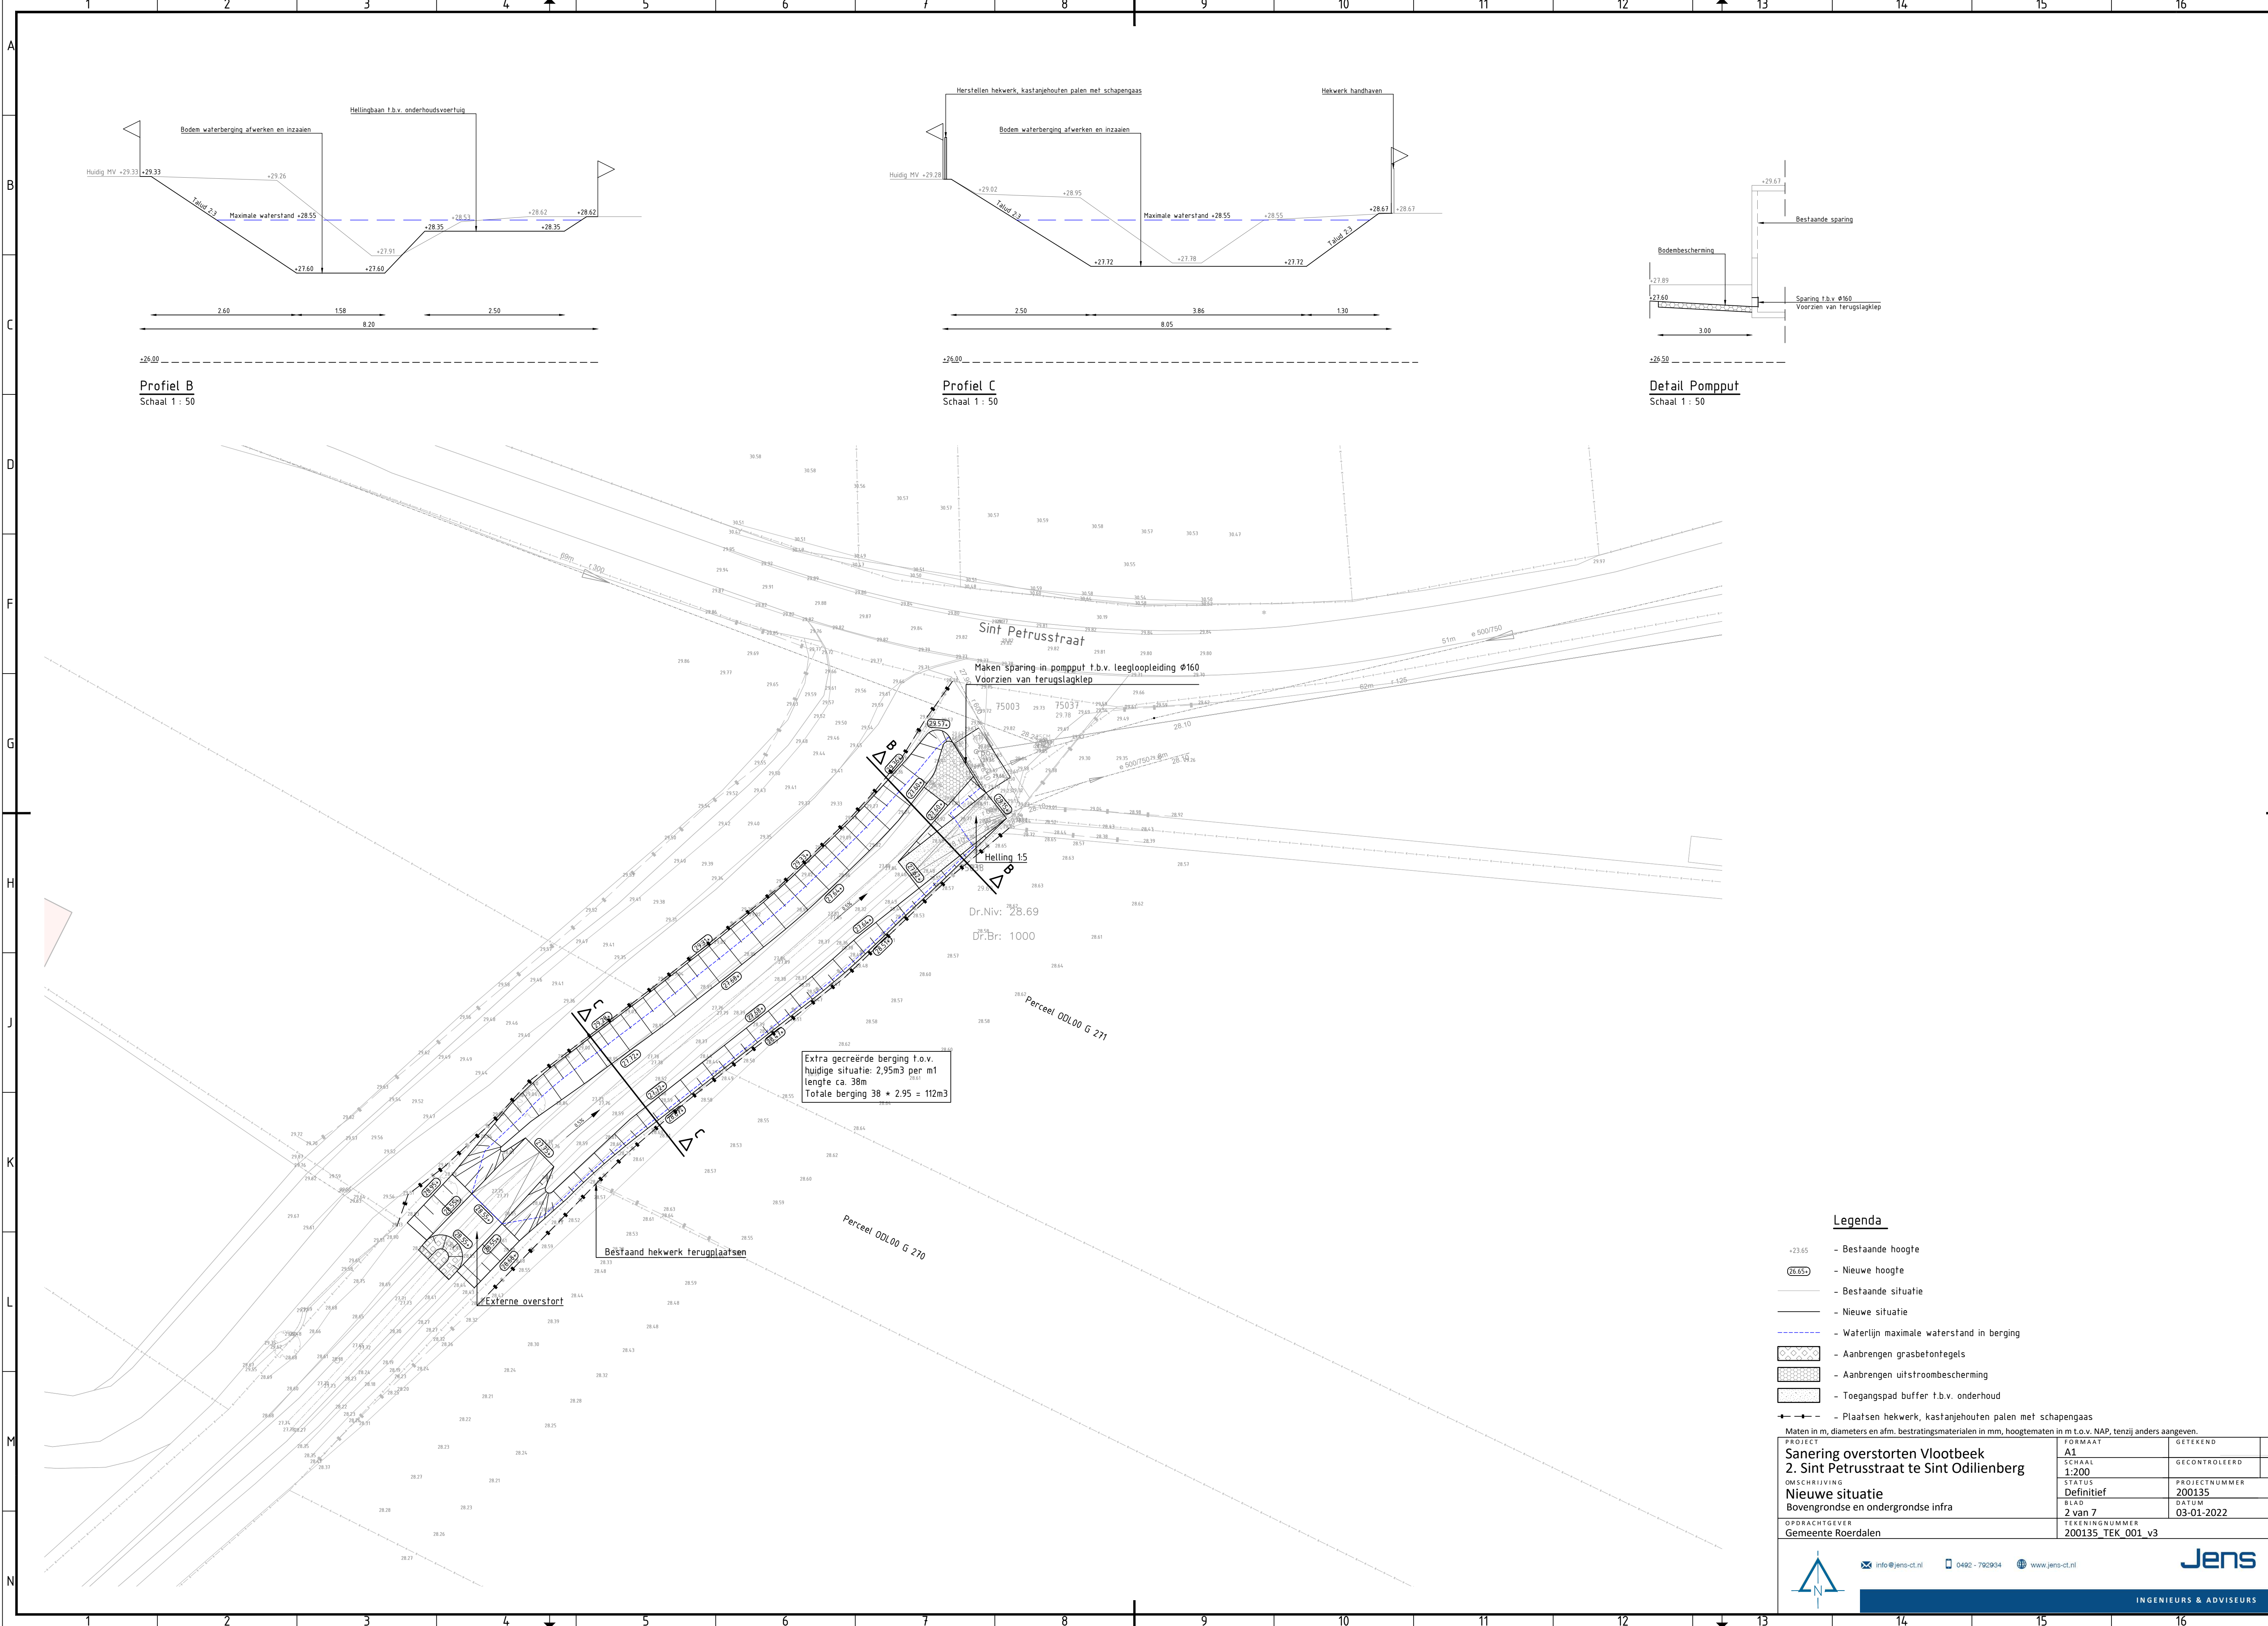

Legenda

- +23.65 - Bestaande hoogte
- (26.65) - Nieuwe hoogte
- - Bestaande situatie
- - - - - Nieuwe situatie
- - - - - Waterlijn maximale waterstand in berging
- [Cross-hatch pattern] - Aanbrengen grasbelontegels
- [Dotted pattern] - Aanbrengen uitstroombescherming
- [Stippled pattern] - Toegangspad buffer t.b.v. onderhoud
- [Dashed line with arrows] - Plaatsen hekwerk, kastanjehouten palen met schapengaas

Maten in m, diameters en afm. bestratingsmaterialen in mm, hoogtematen in m t.o.v. NAP, tenzij anders aangeven.

PROJECT Sanering overstorten Vlootbeek 2. Sint Petrusstraat te Sint Odilienberg OMSCHRIJVING Nieuwe situatie Bovengrondse en ondergrondse infra	FORMAAT A1	GETEKEND
	SCHAAL 1:200	GECONTROLEERD
	STATUS Definitief	PROJECTNUMMER 200135
	BLAD 2 van 7	DATUM 03-01-2022
OPDRACHTGEVER Gemeente Roerdalen	TEKENINGNUMMER 200135 TEK 001 v3	