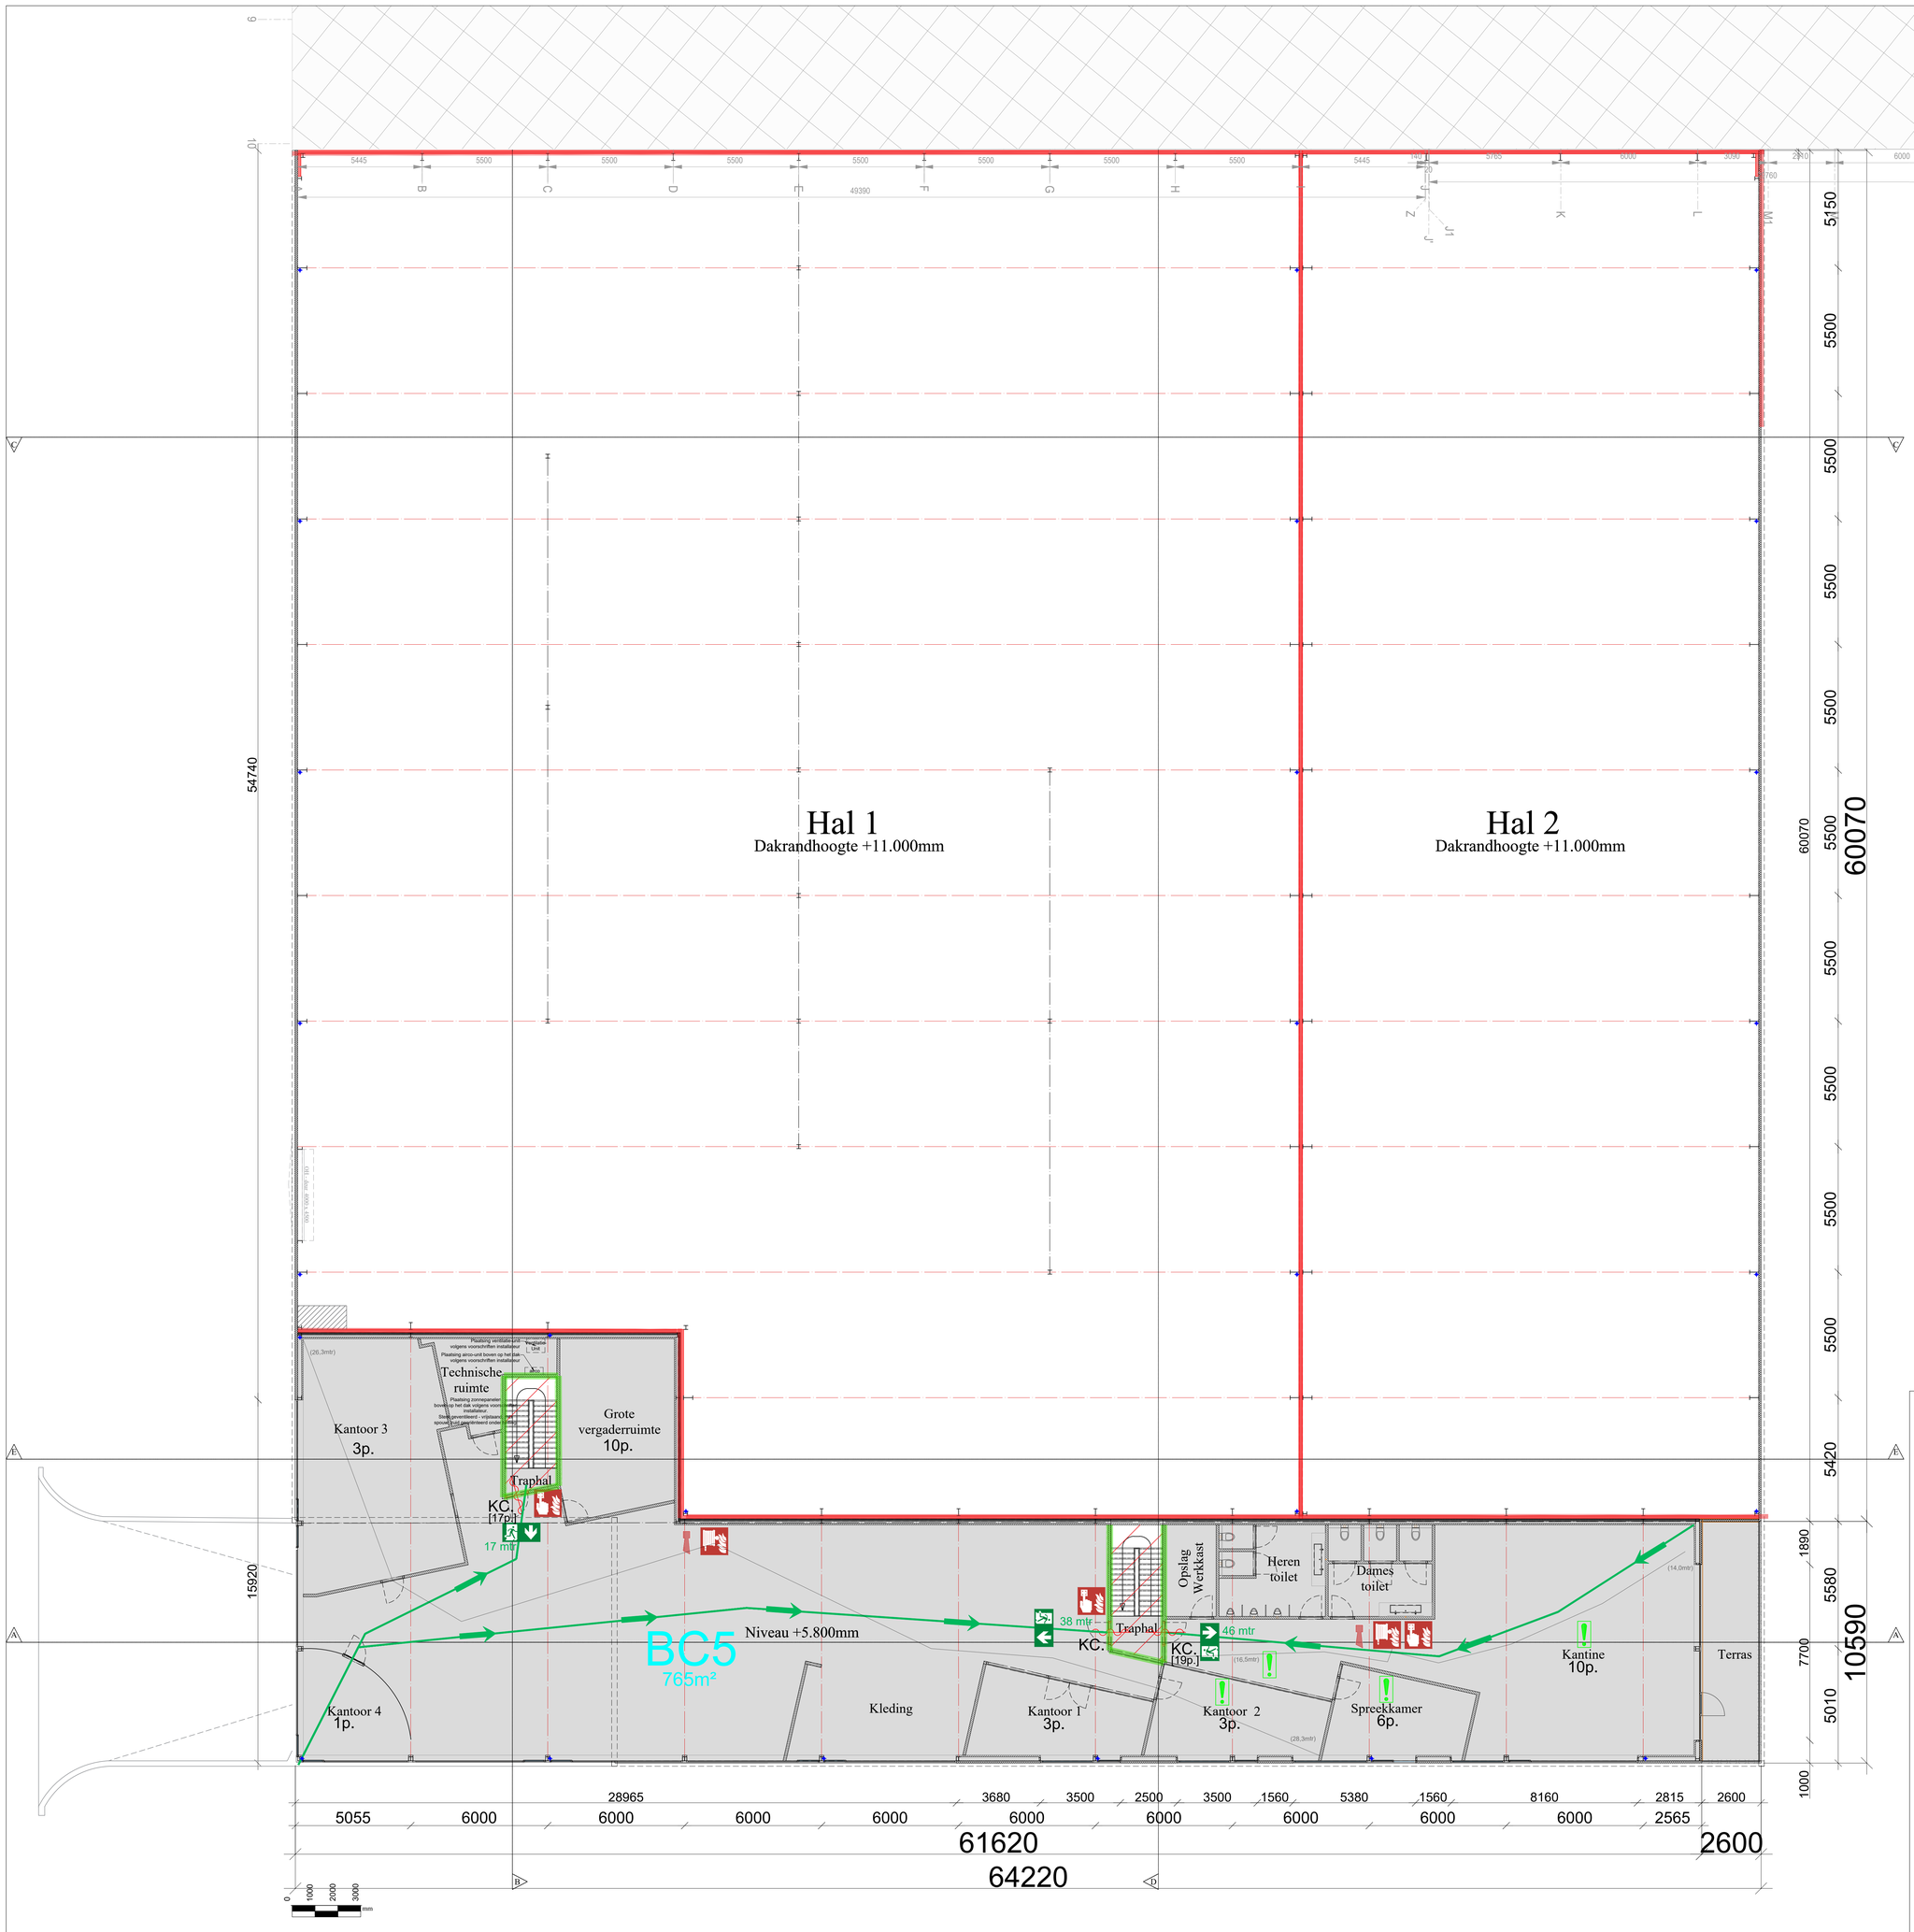

SYMBOOL	OMSCHRIJVING
	- Betonpaneel, prefab beton, dikte 240mm
	- Brandmuur, prefab beton, dikte 140mm
	- Sandwichpanelen
	- Beton vloerplaat / beton fundering
	- Isolatie PIR
	- Isolatie Steenwoll
	- Metselwerk, dragend
	- Lichte voorzetwand
	- Wand in Metal-stud

Aantal parkeerplaatsen

Personenauto's: 53
Fietsenstalling: 1
Opstelplaats brandweer: 2

1ste Verdiepingsplan

MOLENSCHOT

Industriebouw NL bv

Fabrieksweg 19C
5683PN BEST (NL)
Tel. +31 (0) 499 85 04 17
info@molenschot.com
GSM +31 (0) 618 39 28 28
KVK 84628421
BTW NL 8632.87.566.B01

OPDRACHTGEVER

XXL Nutrition
Dhr./Mevr. ...
Vuurlijzer 18
5753SV Deurne
+31 492 554 731

Nederland

UITBREIDING BESTAAND BEDRIJFSPAND

Beukelsdijk - Vuurijzer
Sectie Q, Nr. 2114
5753SV Deurne

Nederland

ONDERDEEL

1 Inplanting
2 Concept Riolering Fundering
3 Grondplan
4 Verdiepingsplan
5 Gevelzichten
6 Doorsnedes en Detailtekeningen
7 Brandveiligheid

WIJZIGINGEN

...

MOLENSCHOT INDUSTRIEBOUW NEDERLAND bv

Dossier: XXL III - Deurne
Datum: 16/06/2022

Blad 02 Grondplannen
Schaal 1/100

**Dit ontwerp is eigendom van MOLENSCHOT Industriebouw NL bv te Best.
Het is verboden dit te gebruiken of te kopiëren zonder schriftelijke toestemming van de directie van MOLENSCHOT INDUSTRIEBOUW NL bv.**