



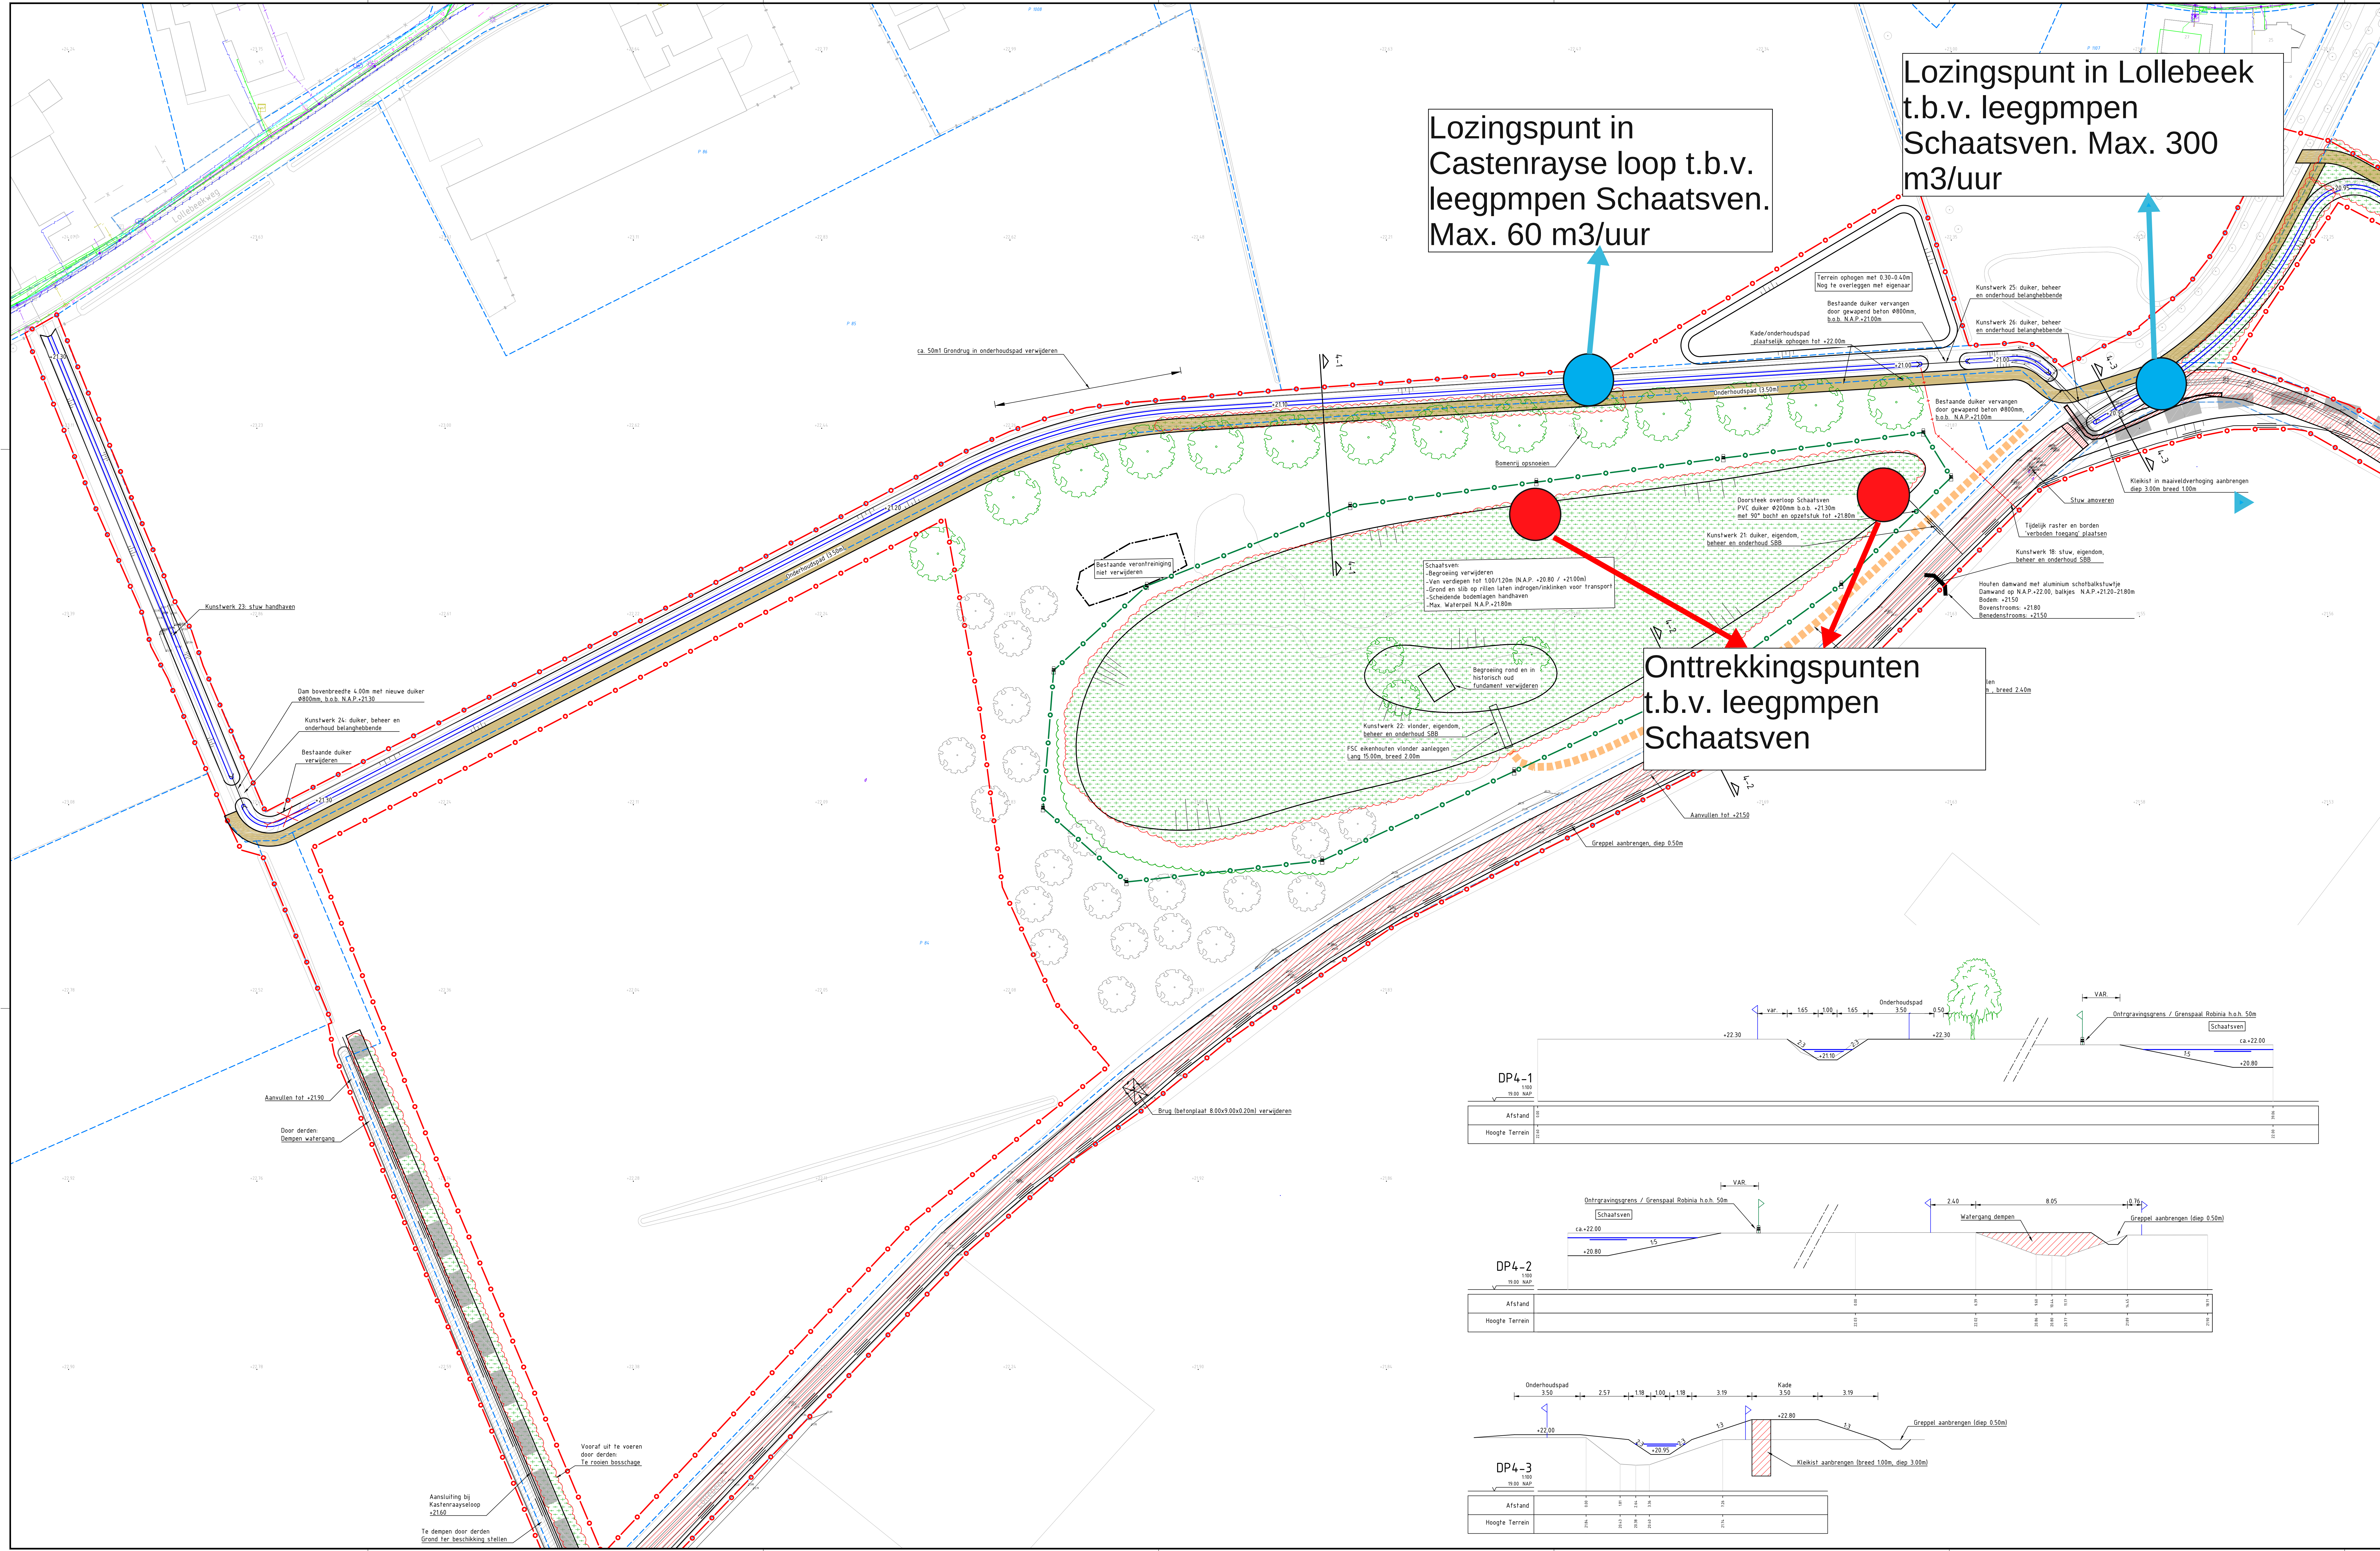

- | Verklaring: | |
|-------------|---|
| | Nieuw te graven watergang met bodembedpte (in N.A.P.) |
| | Te dempen bestaande watergang |
| | Aanbrengen steenbestoring |
| | Aanbrengen zodegrond |
| | Aanbrengen betonverharding |
| | Onderhoudspad |
| | Massaiveldverhoging |
| | Te graven greppel |
| | Wandelpad |
| | Nieuwe beplanting (spontane ontwikkeling) |
| | Aanplanten houtwal |
| | Te rooien bos / bosschage door derden |
| | Bestaande bomenrij |
| | Aanbrengen raster |
| | Verwijderen raster |
| | Aanbrengen bevergaas |
| | Werkgrens |
| | Aankoppingsgrens |
| | Ontgravingsgrens |
| | Locale dwarsprofiel |
| | Aanbrengen duiker |
| | Aanbrengen stuw |
| | Aanbrengen terugslagklep |
| | Grenspaal Robinia, Ø250mm, lang 2,50m, h.o.h. 40m |
| | Duiker verwijderen (beton Ø600mm, indicatief) |
| | Boomschroef verwijderen |
| | Bestaande perceelsgrens |

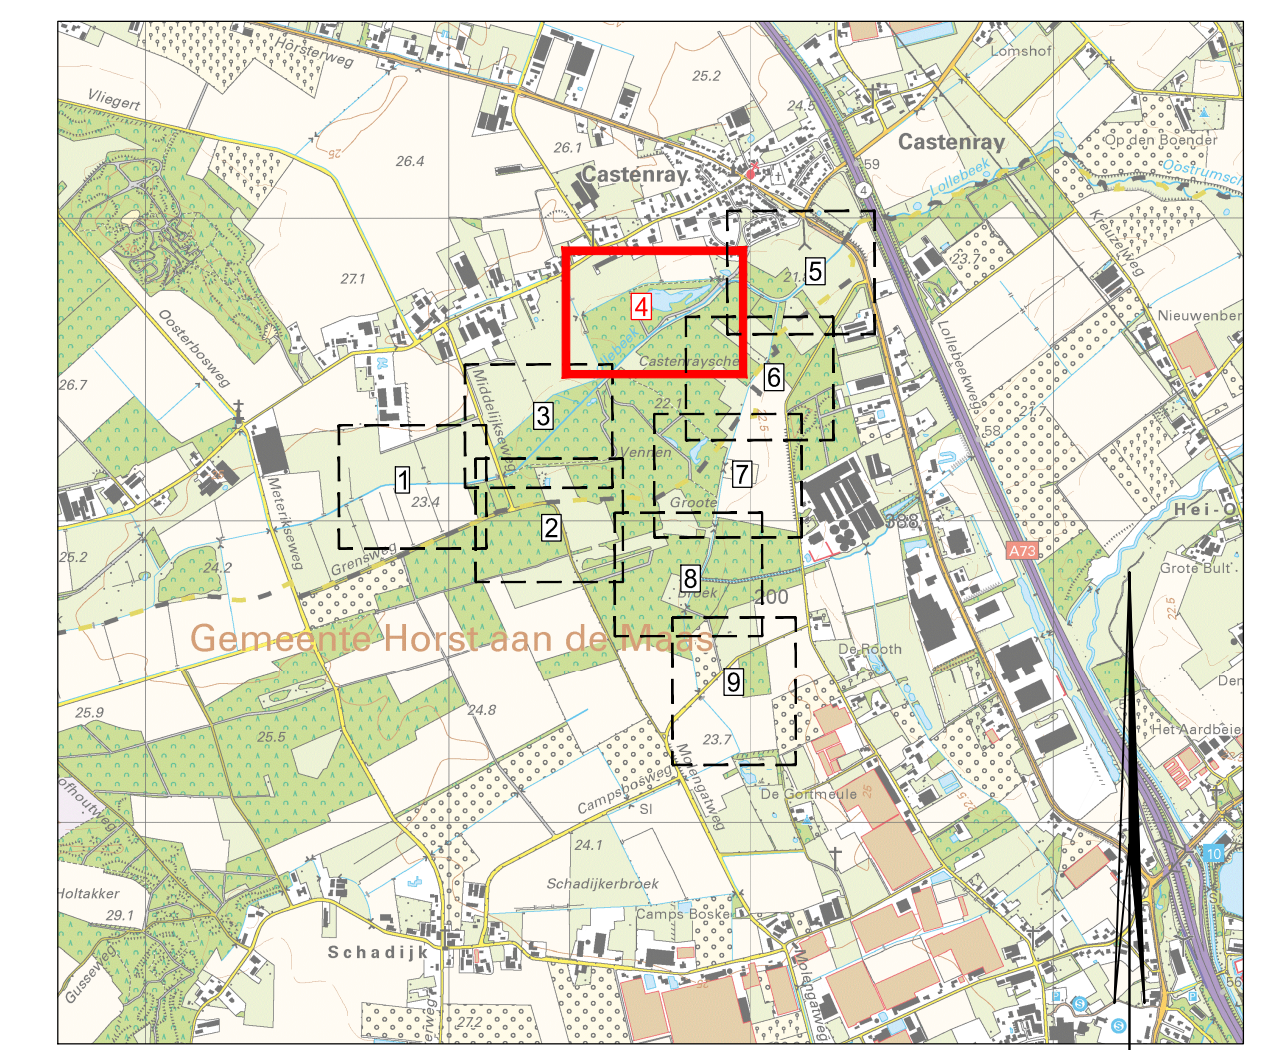

Kaartbladindeling
SCHAAL 1 : 25000

afvoer in meters, tenzij anders vermeld
 erialen in mm, tenzij anders vermeld
 gtenaten in meters t.o.v. N.A.P., tenzij anders vermeld



1:500

DEFINITIEF

Waterschap Limburg
Lolbeekherstel Lolbeek

schuimnummer	Tekeningnummer	versie	datum van uitgave	ontwerpfase	contractnummer		
9784	369784-T005-D4-4	D4	19-04-2021	Besteek	Sweco 369784-1		
Van	Naam	Formaat	Kanalen	Gel.	Dec.	Aec.	
0	4.500	044x470mm	ADNUEM	05	45		