
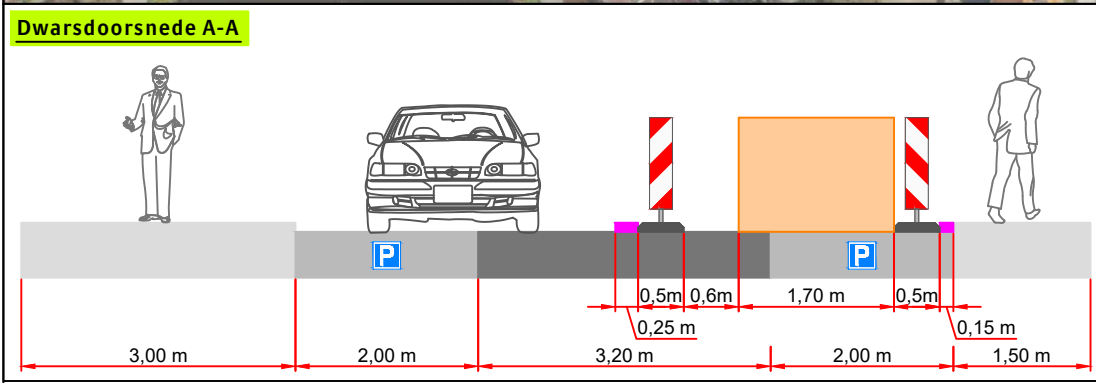


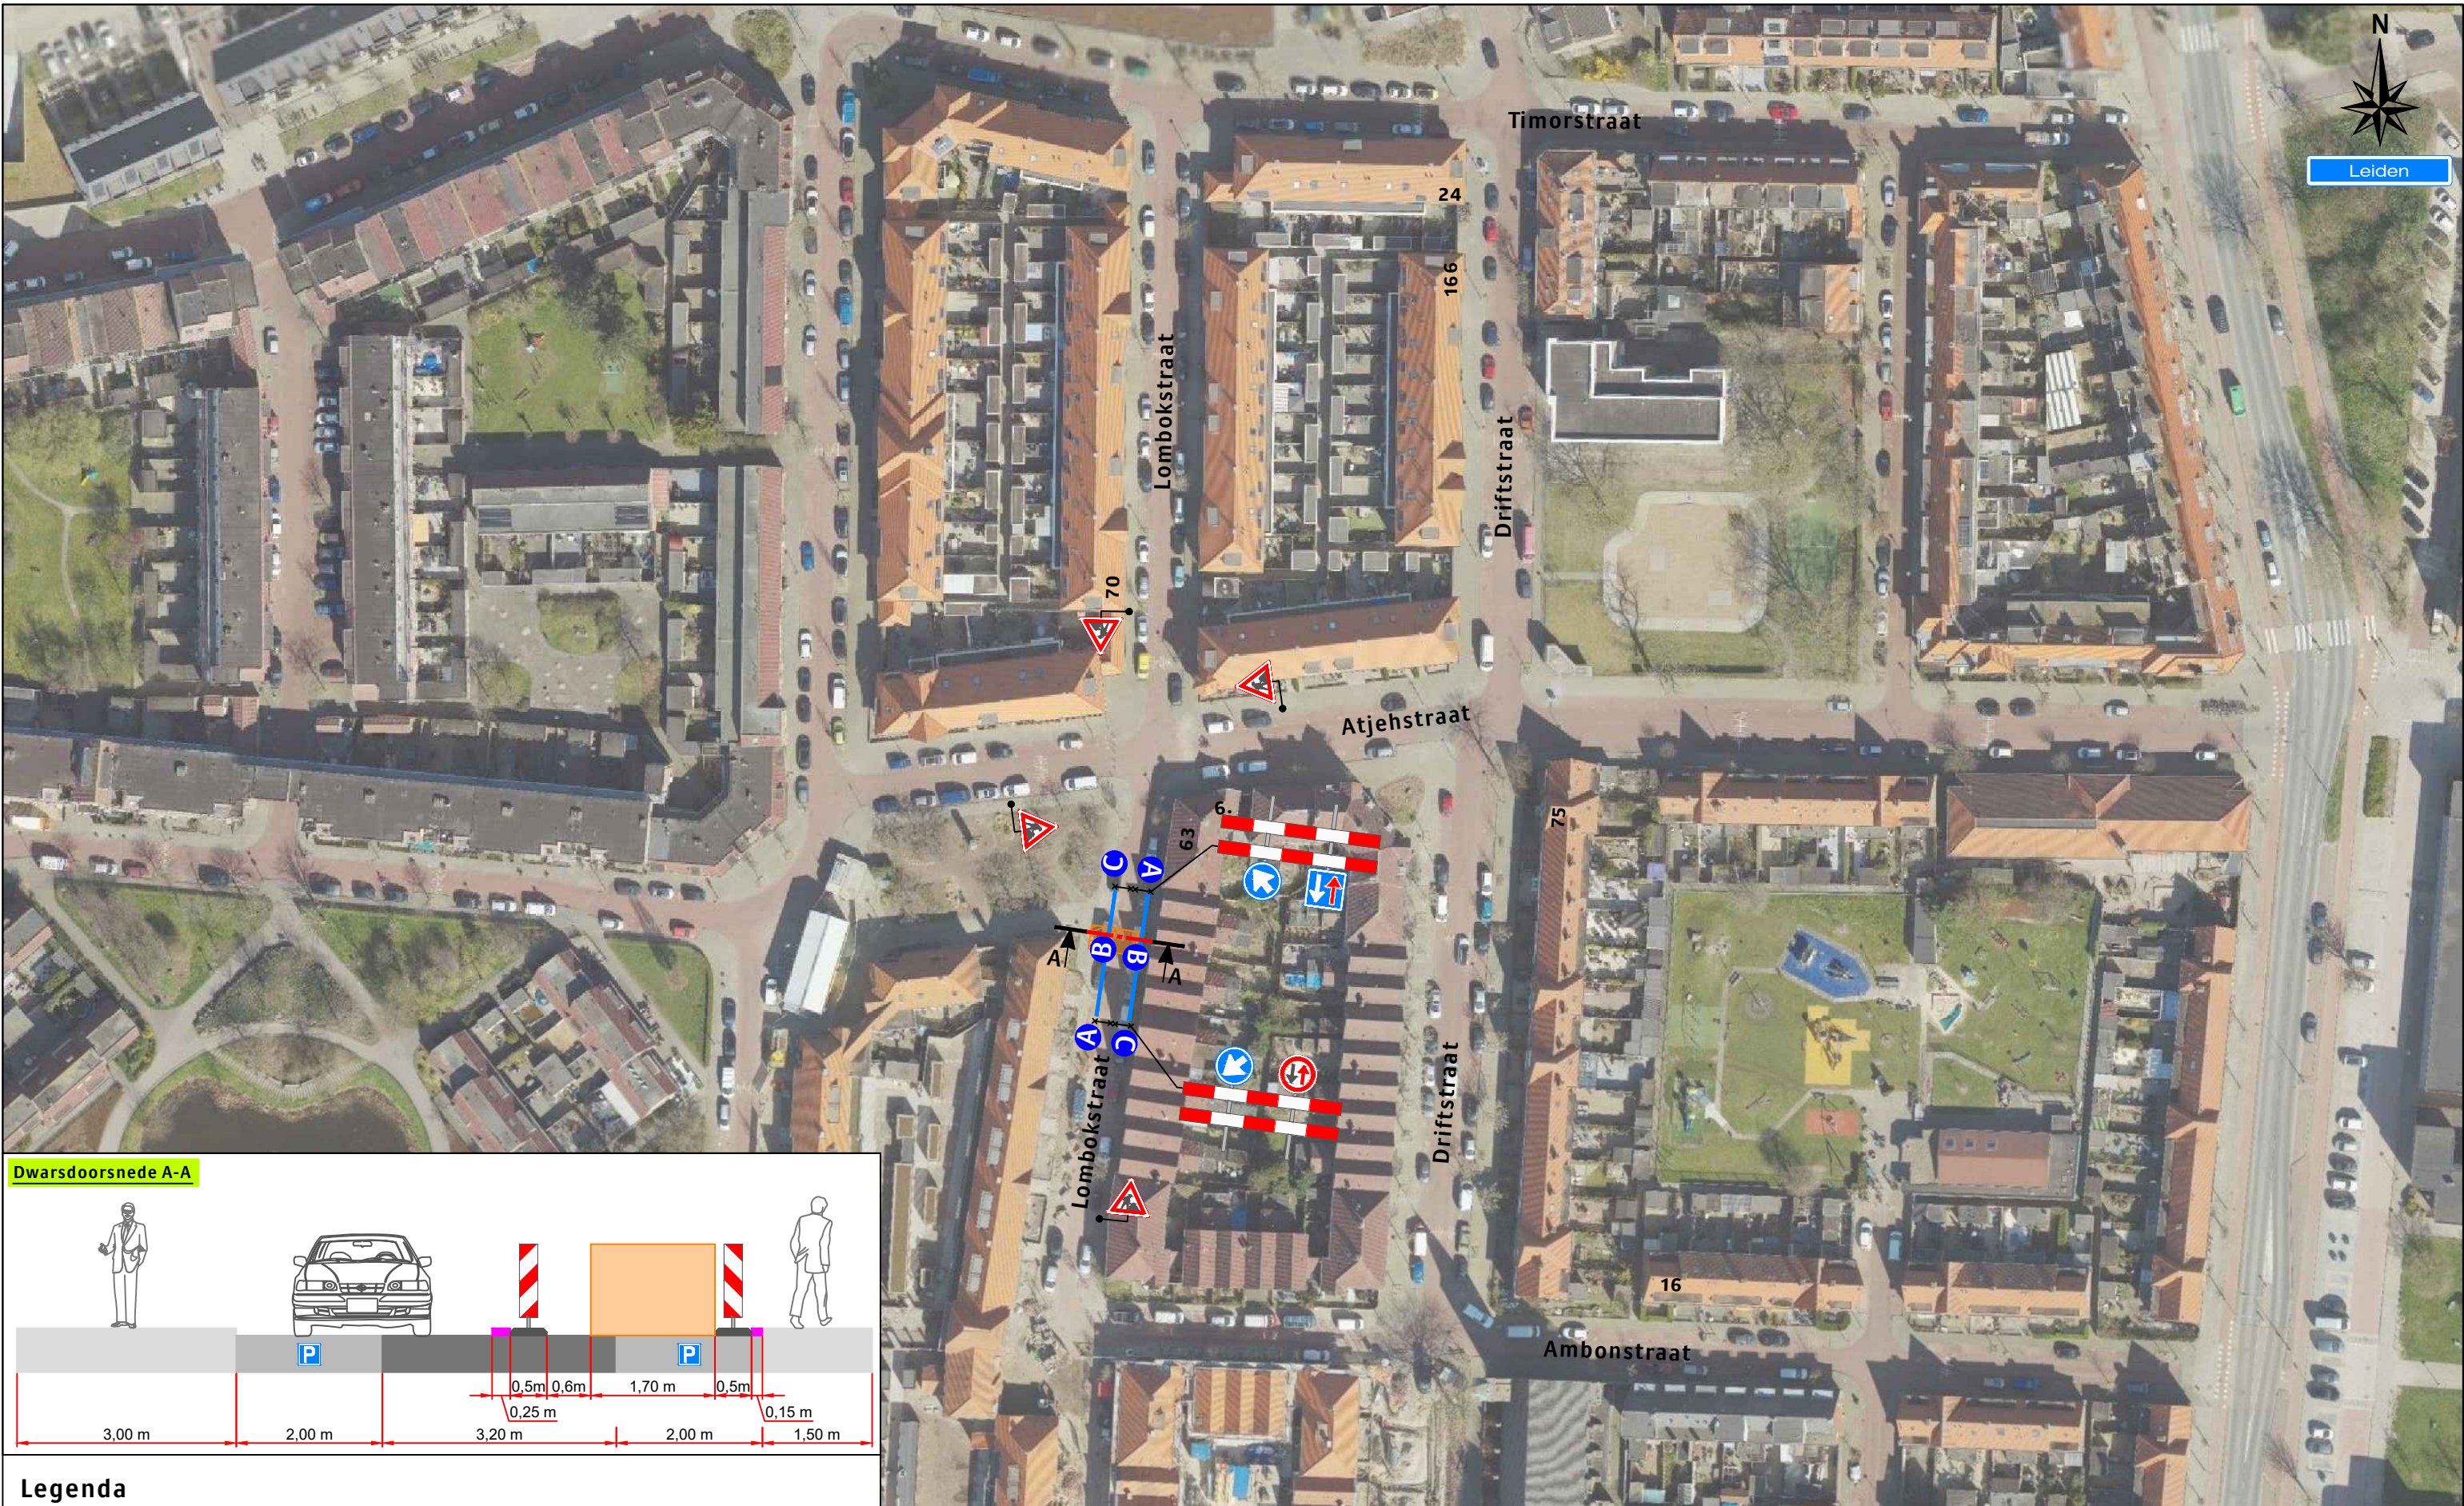


Legenda

Werkruimte
Bakens 40 m

A 2x **B** 2x **C** 2x

Behoort bij beschikking van
Burgemeester en Wethouders
van Leiden

BV.Z22/3391859

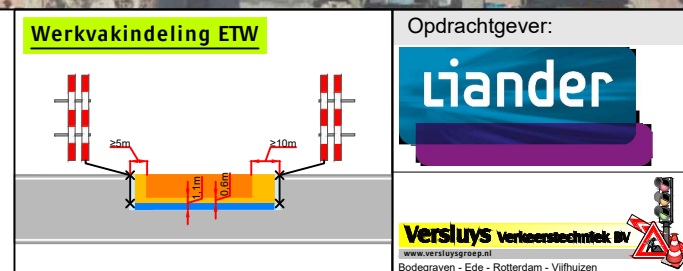

Opdrachtgever:		Project:	
		Lombokstraat te Leiden Atjehstraat e.o. te Leiden	
Onderdeel: Verkeersmaatregelen		Afstand VRI: m	
Aard werkzaamheden opdr.gever: Ondergrondse infrastructuur			
Getekend : JC van der Heijden		Datum : 13-05-2022	
Gecontroleerd : J. KleinJan		Datum : 13-05-2022	
Referentienr. :		Tekeningnummer:	
Formaat: A3		Schaal: nvt	Status: Concept
Plaatsing conform CROW 96a en 96b - Conflicterende bebording / bewegwijzering afdekken		122-01987-1.00	