
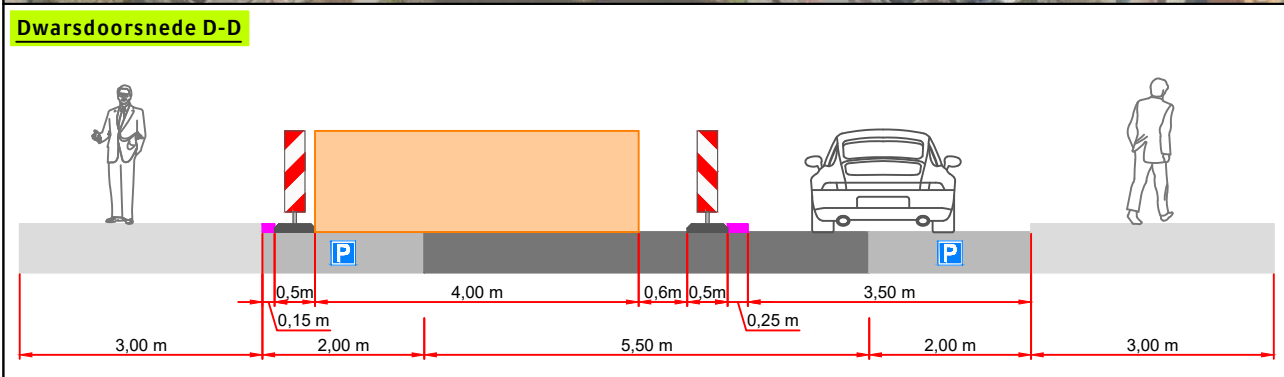


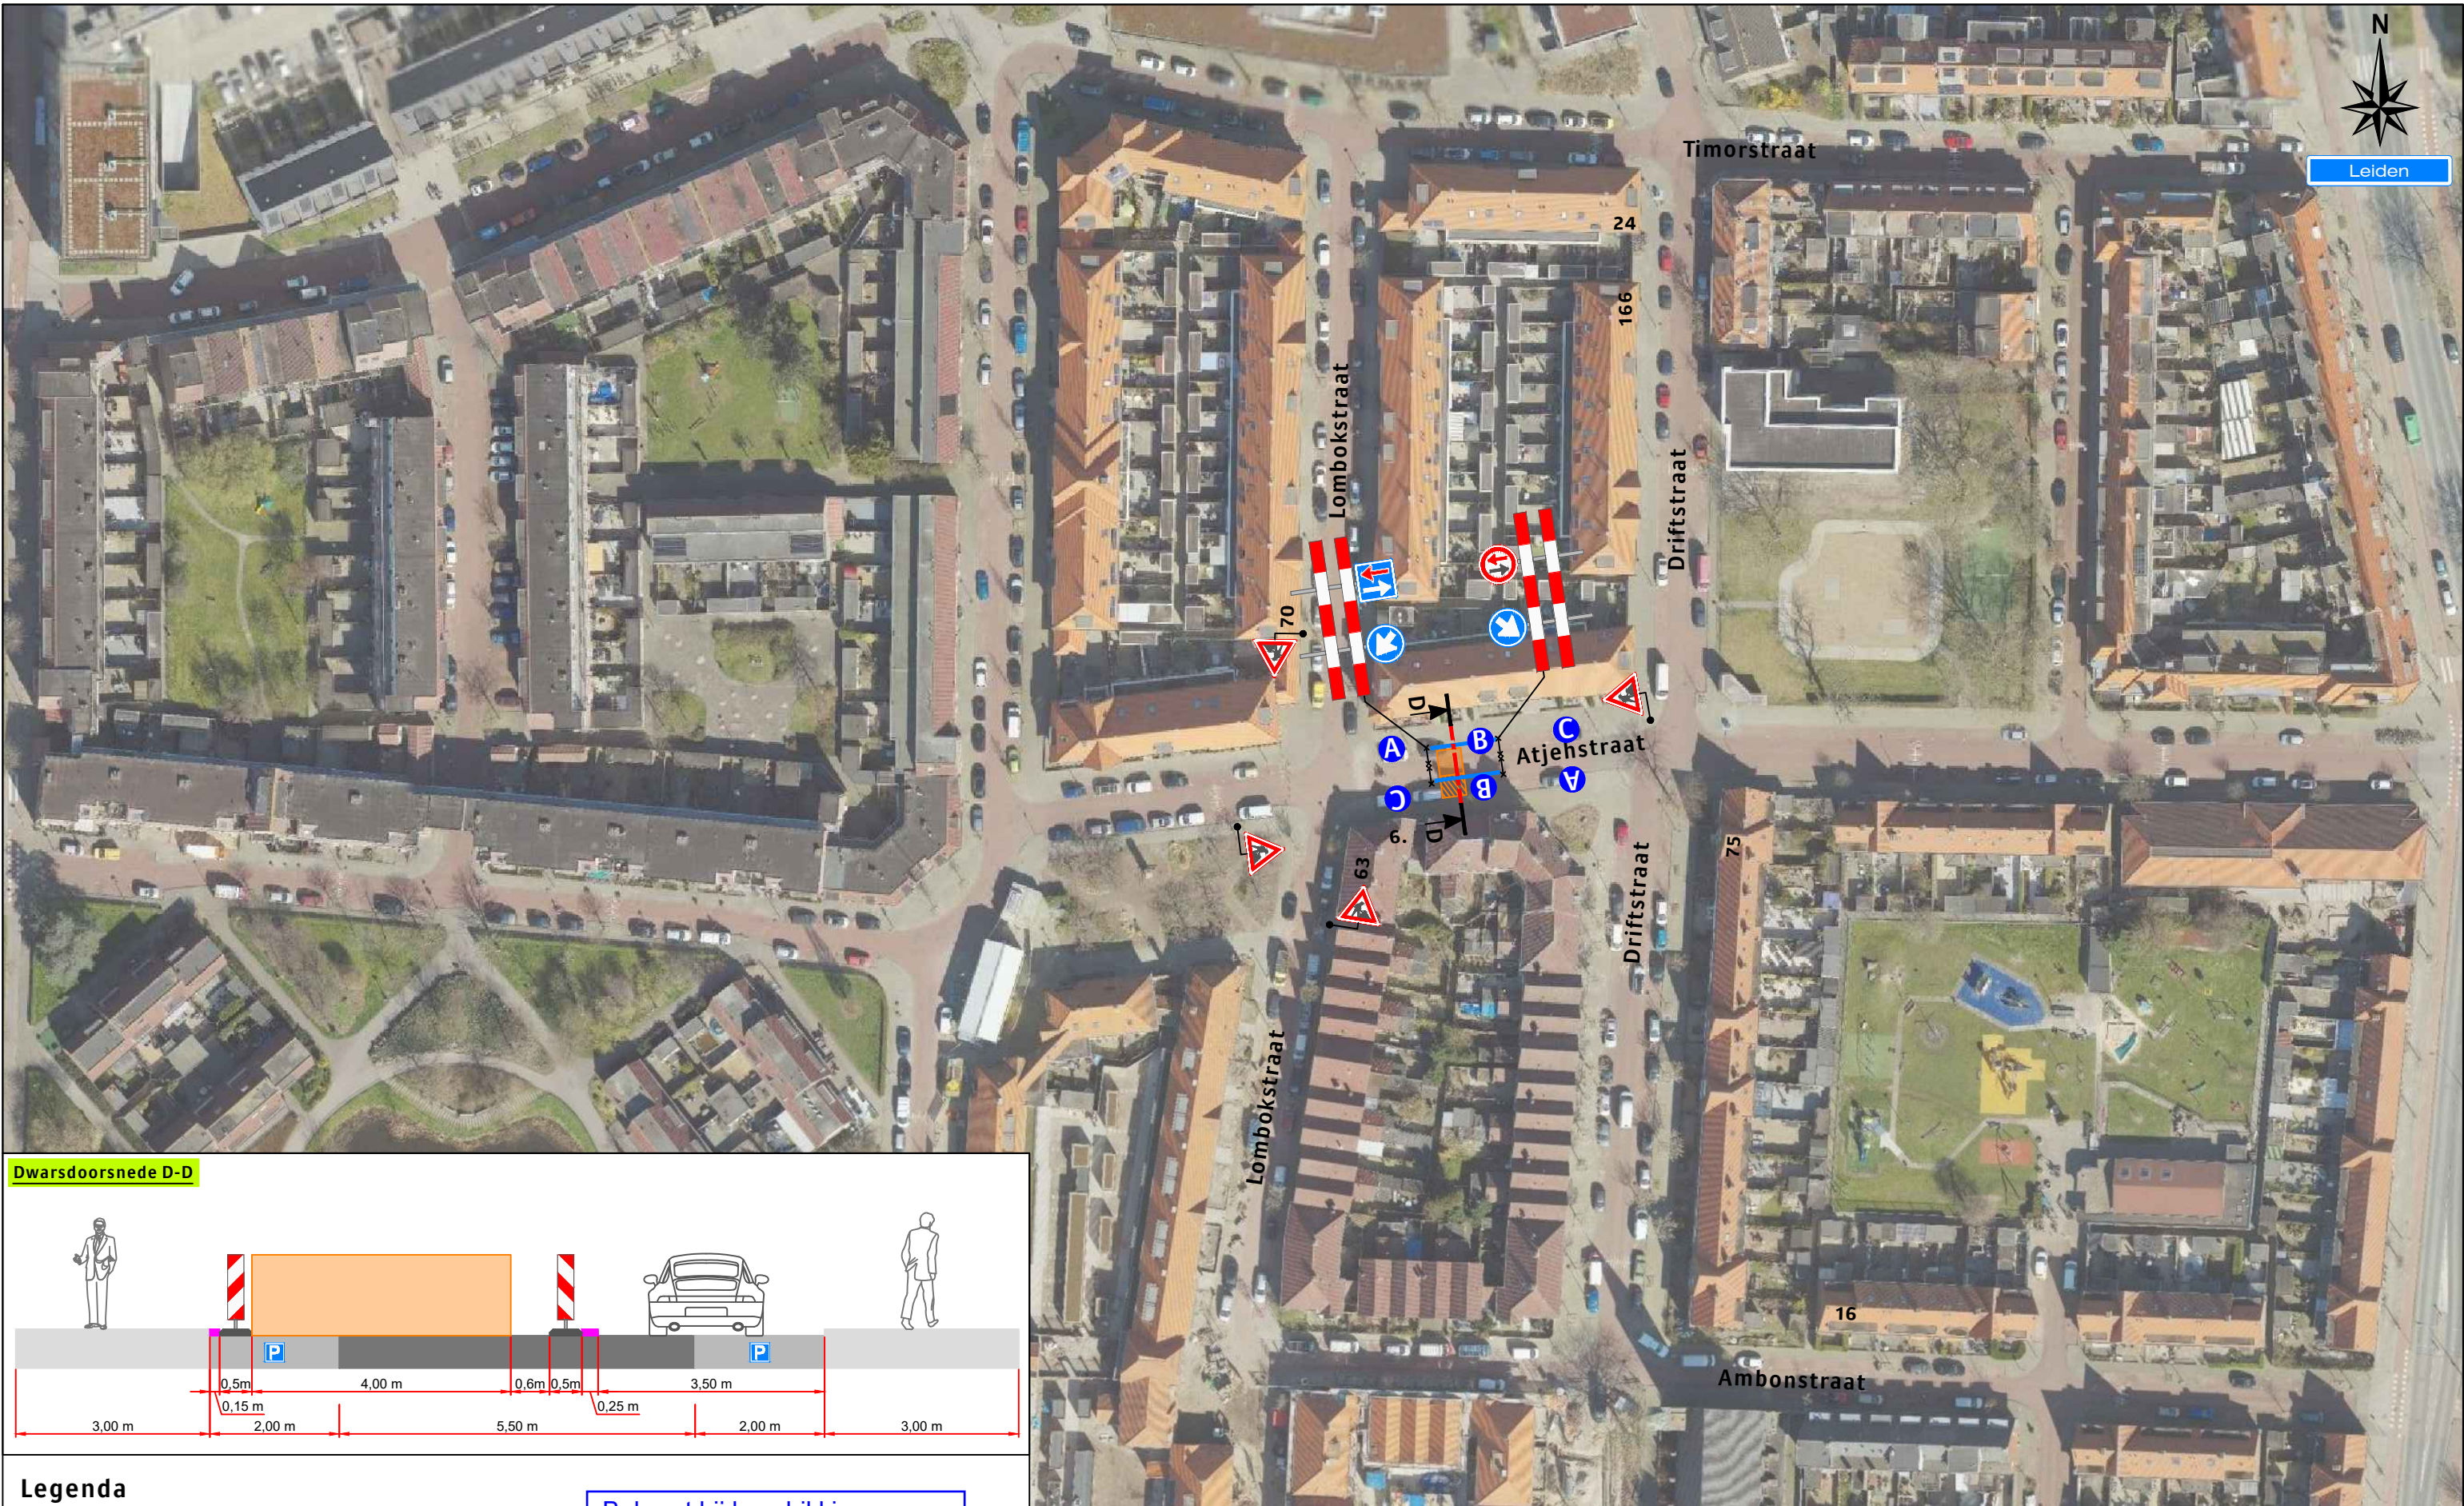

Legenda

- Werkruimte
- Bakens 30 m

A 2X B 2X C 2X

Behoort bij beschikking van
Burgemeester en Wethouders
van Leiden

BV.Z22/3391859

Werkvakindeling ETW

Opdrachtgever: **Liander**

Project: **Atjehstraat e.o. te Leiden**

Onderdeel: Verkeersmaatregelen	Afstand VRI: m
Aard werkzaamheden opdr.gever: Ondergrondse infrastructuur	
Getekend : JC van der Heijden	Datum : 13-05-2022
Gecontroleerd : J. KleinJan	Datum : 13-05-2022
Referentienr. :	Tekeningnummer: 122-01987-1.03
Formaat: A3	Schaal: nvt
Status: Concept	Plaatsing conform CROW 96a en 96b - Conflicterende bebording / bewegwijzering afdekken

Versluys verkeersmaatregelen BV
Bodegraven - Ede - Rotterdam - Vijhuizen