



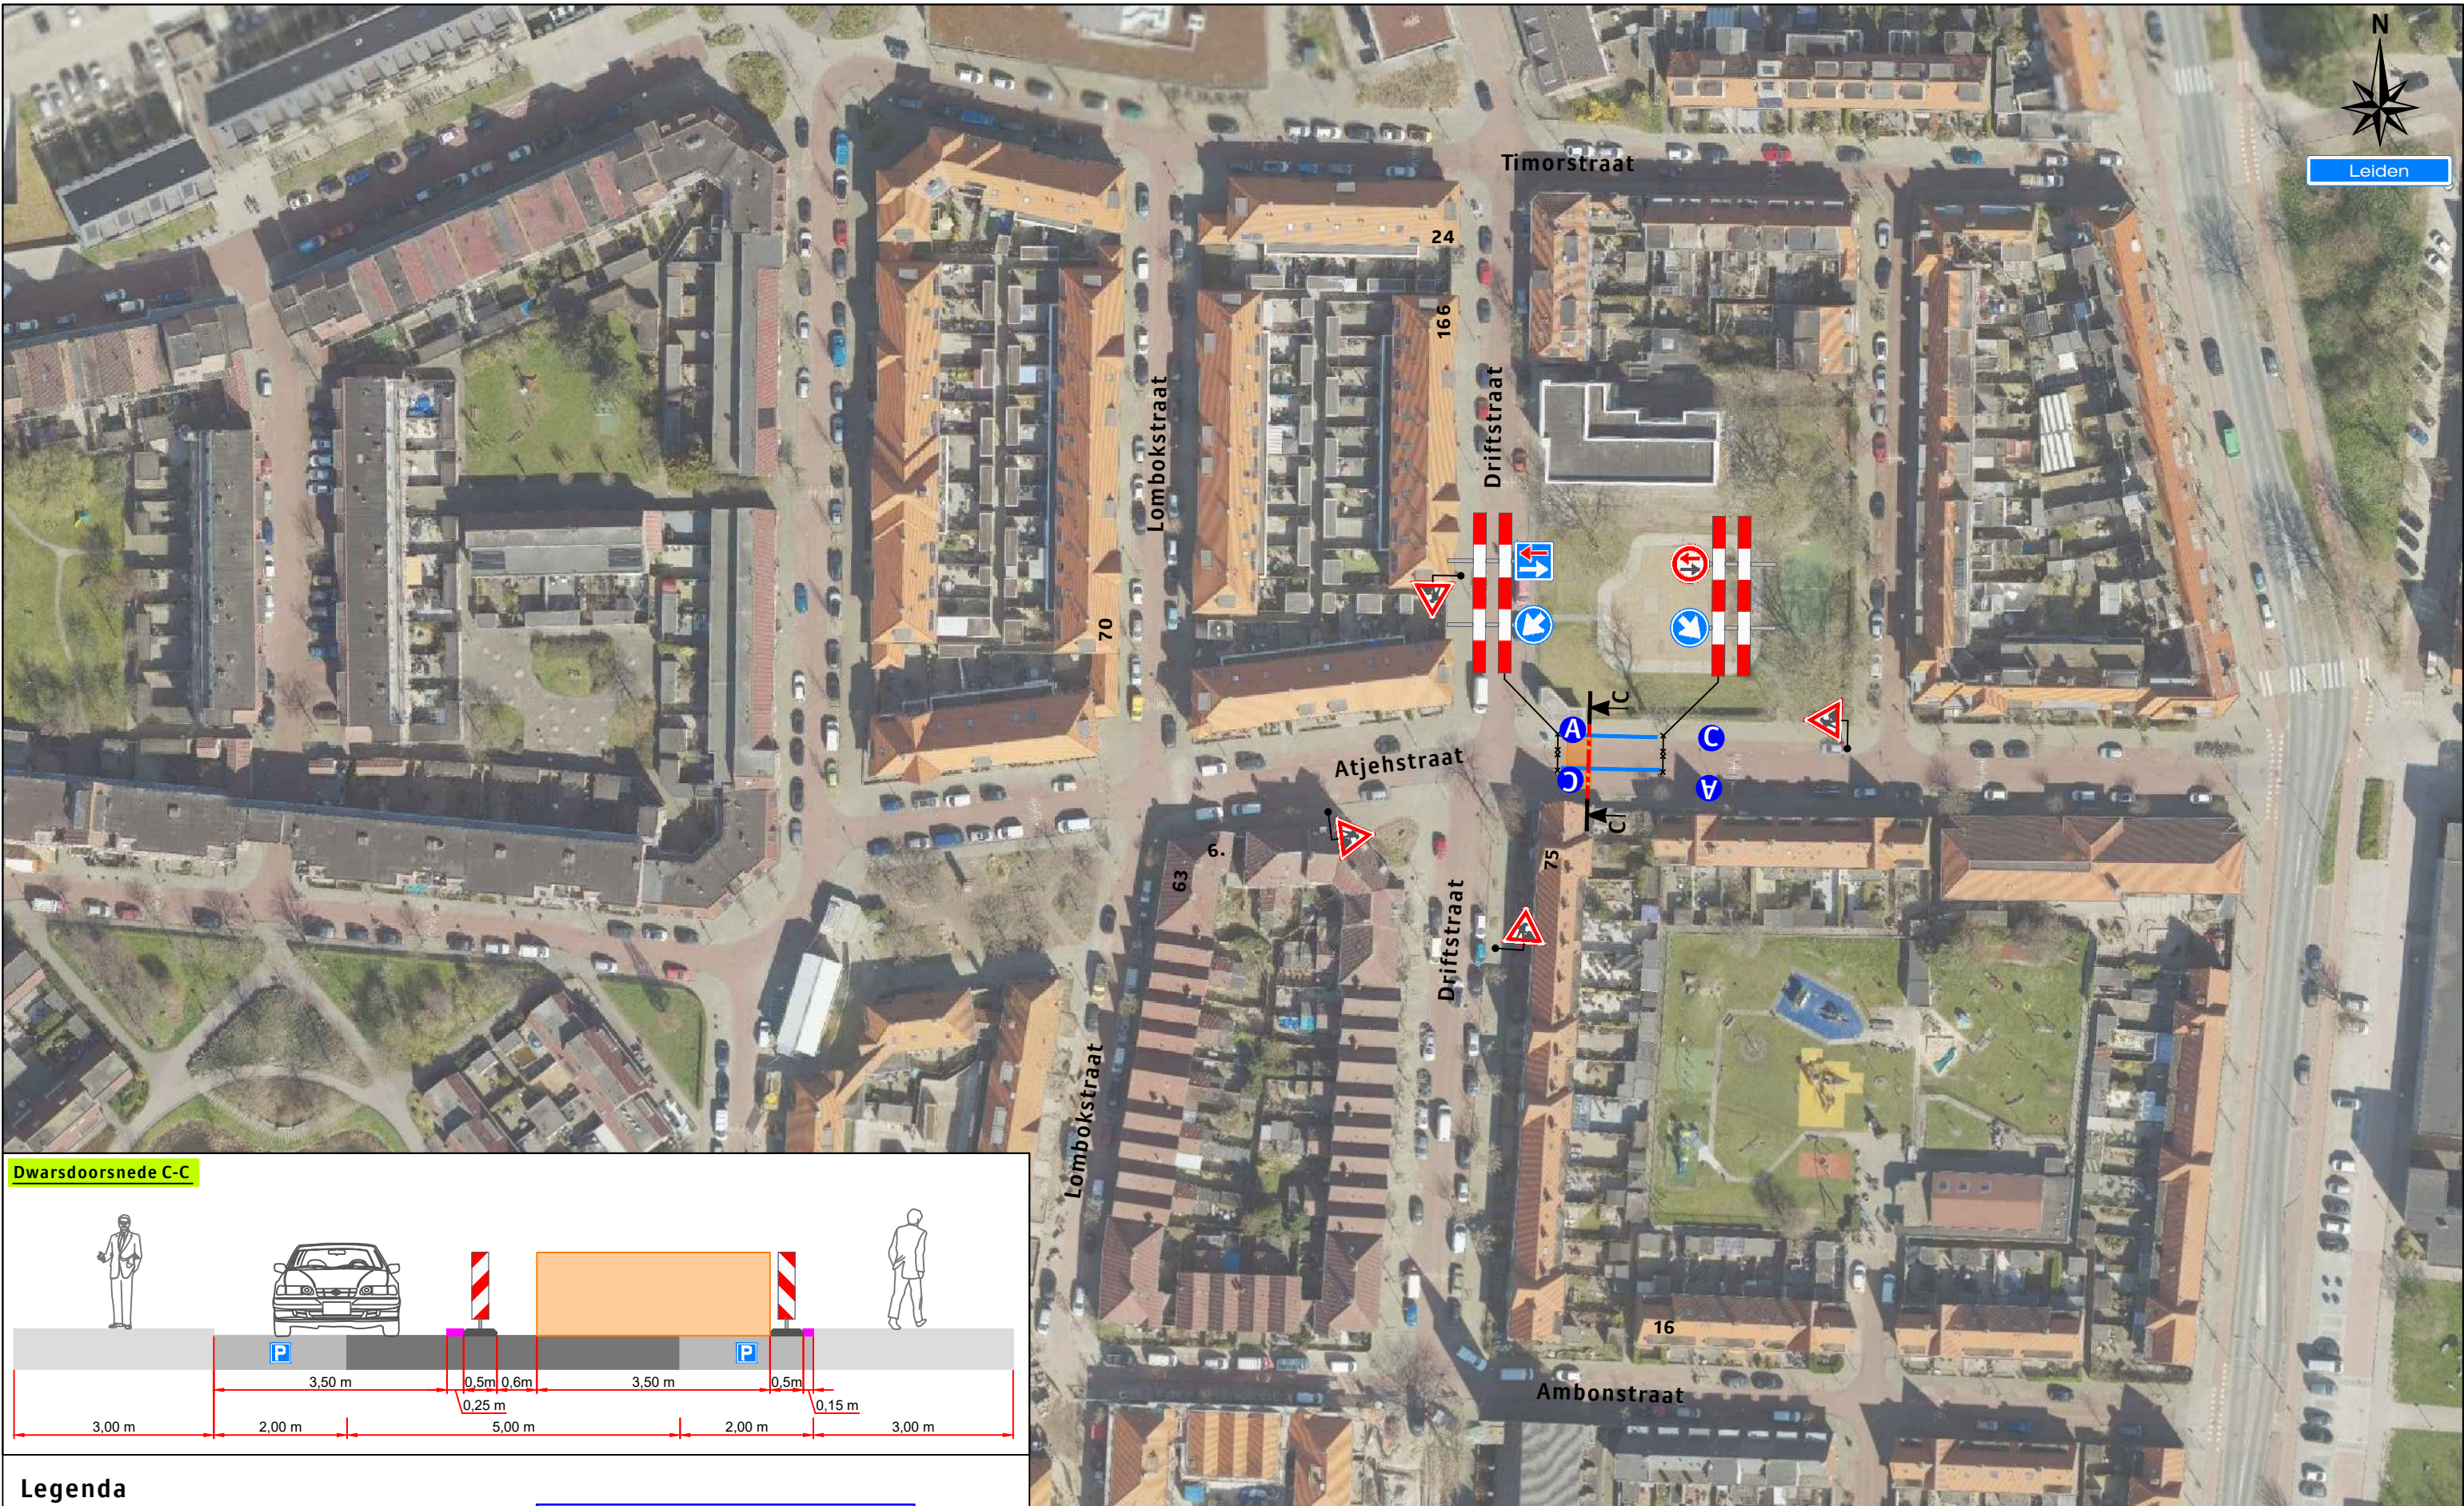

Dwarsdoorsnede C-C

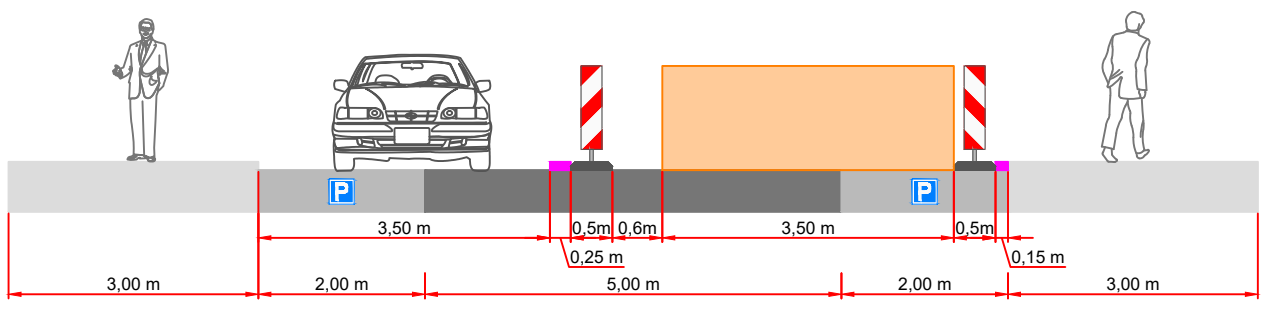

Legenda

Werkruimte

Bakens 30 m

P

P


A 2X

C 2X

Behoort bij beschikking van
Burgemeester en Wethouders
van Leiden

BV.Z22/3391859

Werkvakindeling ETW

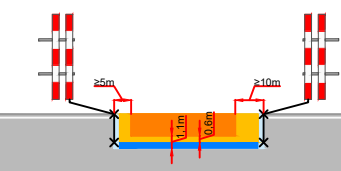

Opdrachtgever:

Project: Atjehstraat e.o. te Leiden	
Onderdeel: Verkeersmaatregelen	Afstand VRI: m
Aard werkzaamheden opdr.gever: Ondergrondse infrastructuur	
Getekend : JC van der Heijden	Datum : 13-05-2022
Gecontroleerd : J. KleinJan	Datum : 13-05-2022
Referentienr. :	Tekeningnummer:
Formaat: A3	Schaal: nvt
Status: Concept	122-01987-1.02
Plaatsing conform CROW 96a en 96b - Conflicterende bebording / bewegwijzering afdekken	