

Behoort bij beschikking van
Burgemeester en Wethouders
van Leiden
BV.Z22/3397482



Topografie met de
Analogekaart

Bestaande GV041.03


Leggen/trekken van 2x C3 + 2x HDPE 25mm LEDN-FC-000245 / LEDN-FC-000246 van GV041.03 naar nieuw te plaatsen EV41.03.05 / 06

Nieuw te maken boogzinker
(PE: 110mm - 7 meter)

2x HDPE 25mm LEDN-FC-000245 / LEDN-FC-000246
2x C3

Nieuw te plaatsen EV041.03.05 Inpandige kast
1x C3 + 1x HDPE 25mm LEDN-FC-000245
18x C9 + 3x C6 ten behoeve van aansluitingen
X - coördinaat : 91013.391
Y - coördinaat : 463907.902

Nieuw te plaatsen EV041.03.06 Inpandige kast
1x C3 + 1x HDPE 25mm LEDN-FC-000246
20x C9 ten behoeve van aansluitingen
X - coördinaat : 91013.391
Y - coördinaat : 463907.902

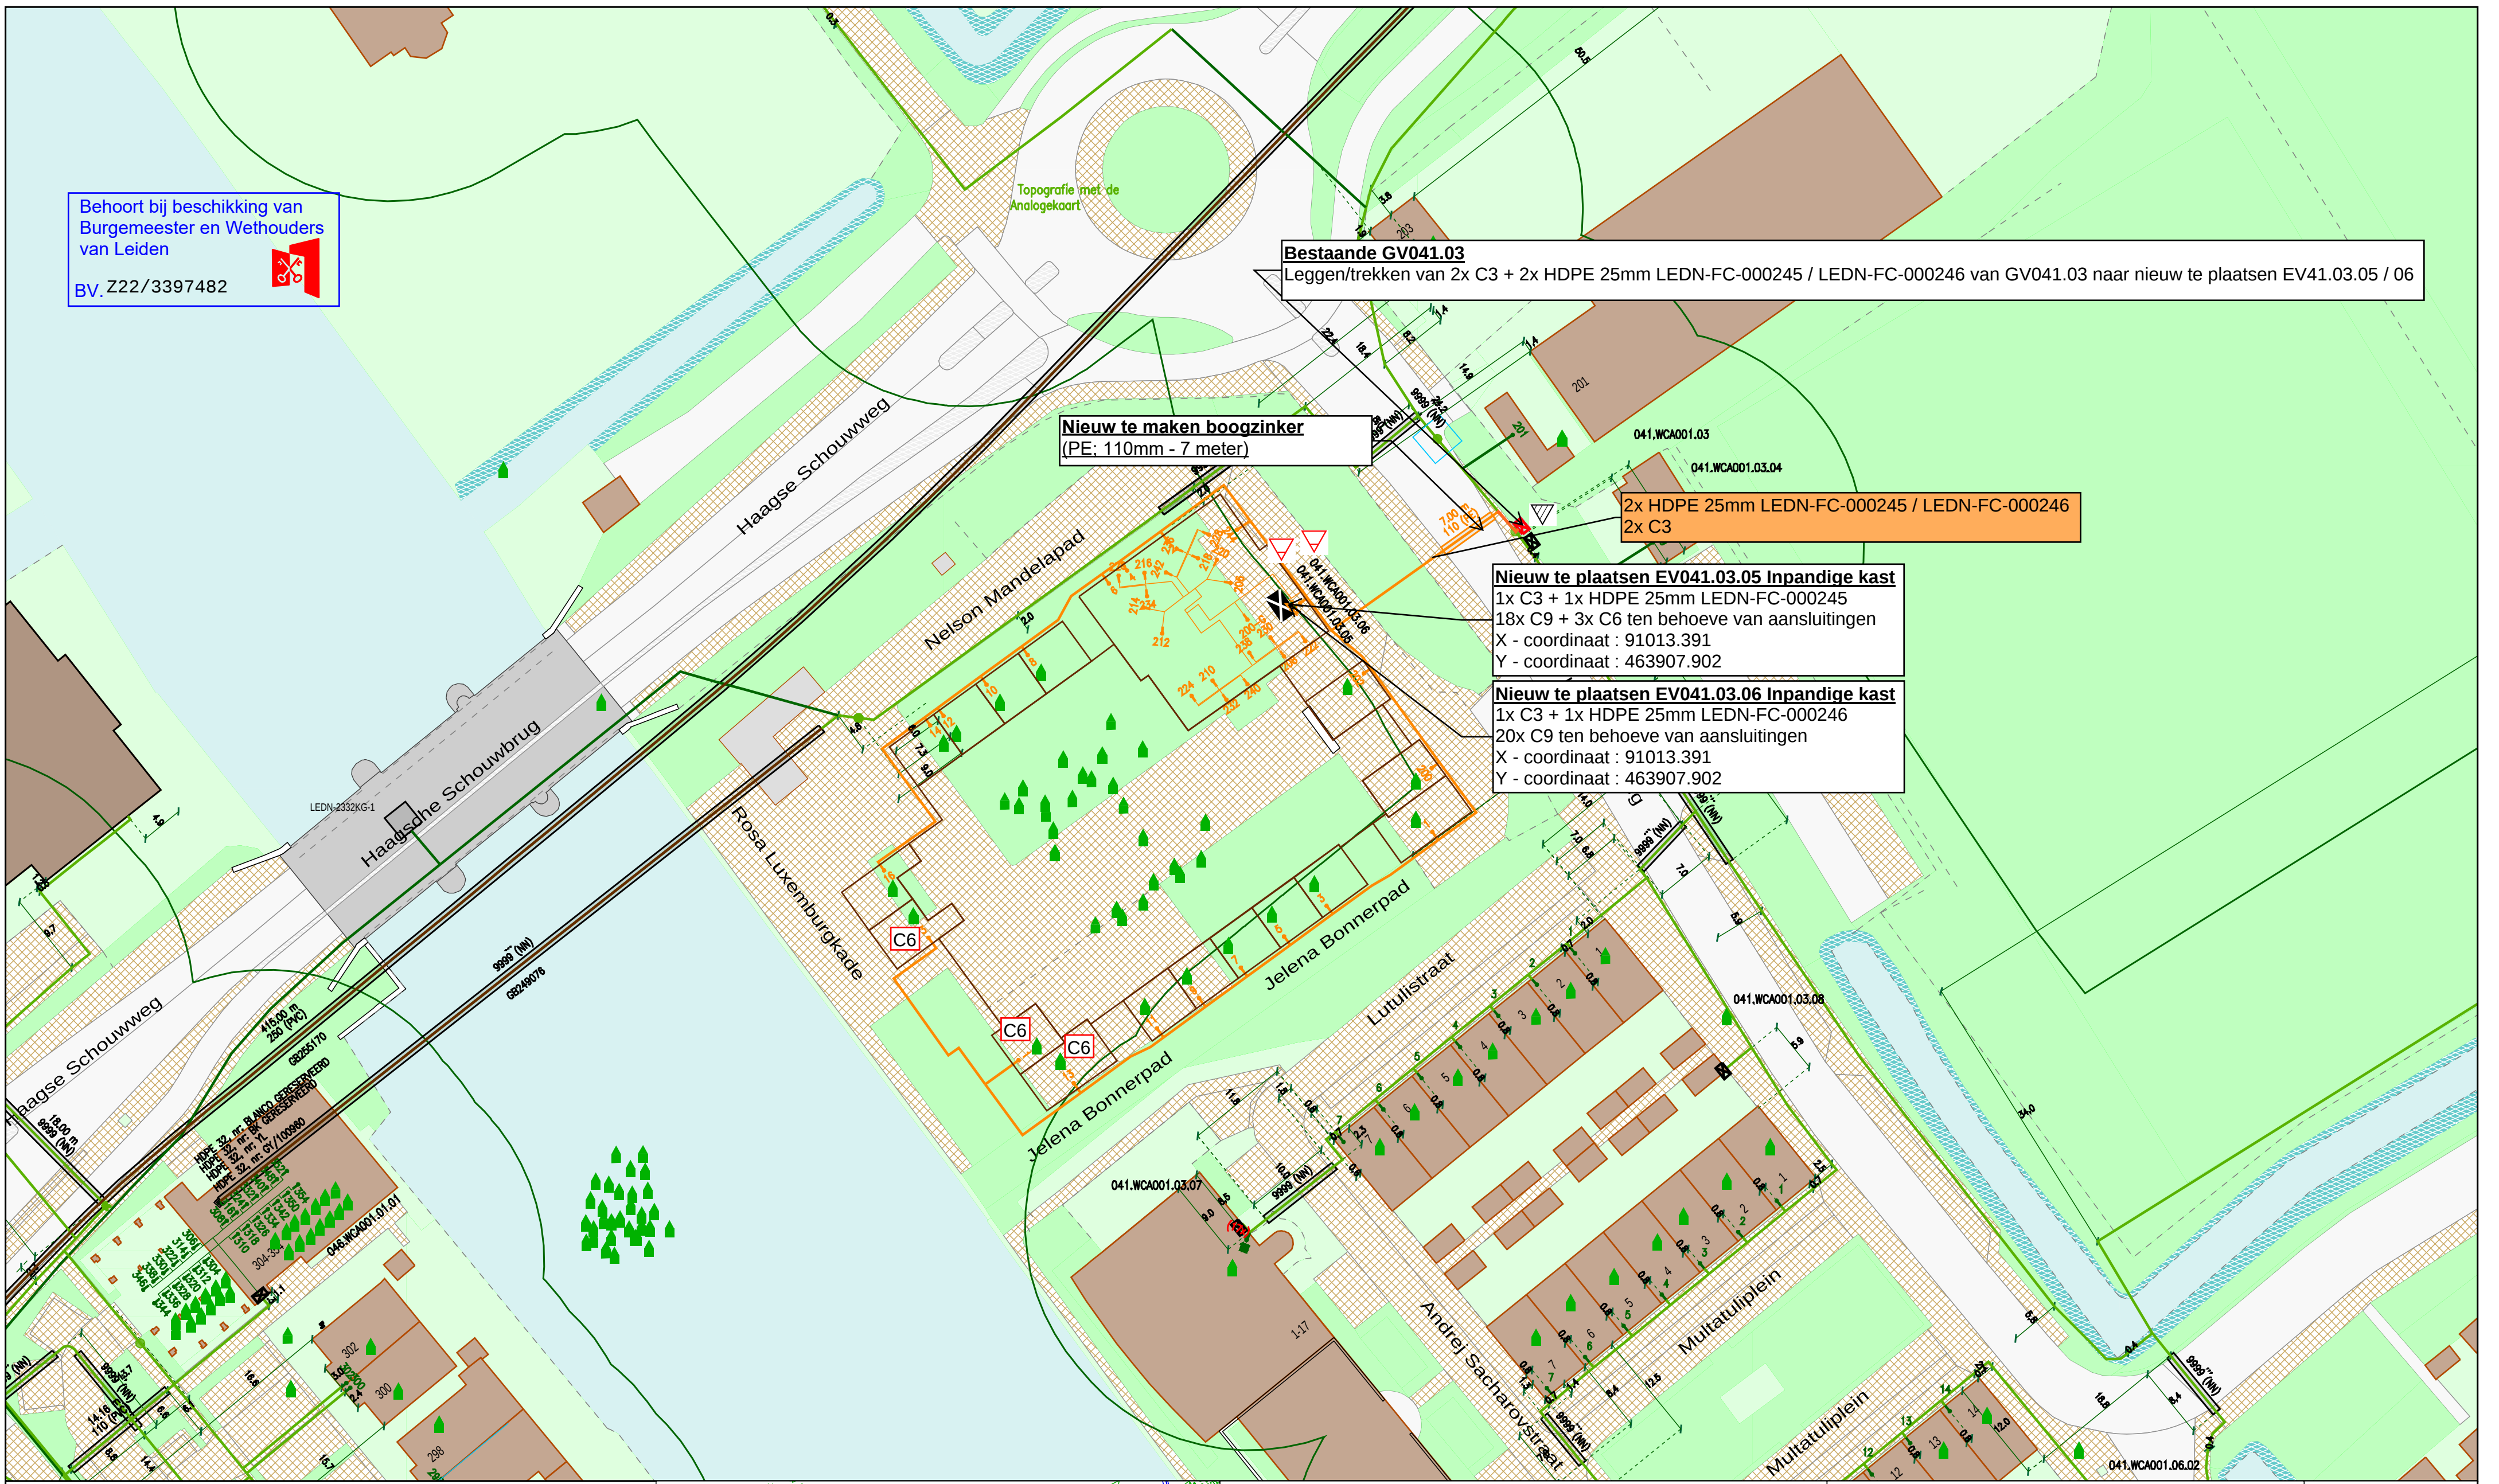


NIEUWE SITUATIE

GOEDGEKEURD VOOR UITVOERING

CIAG

d.d.: 05/30/2022

Paraaf:

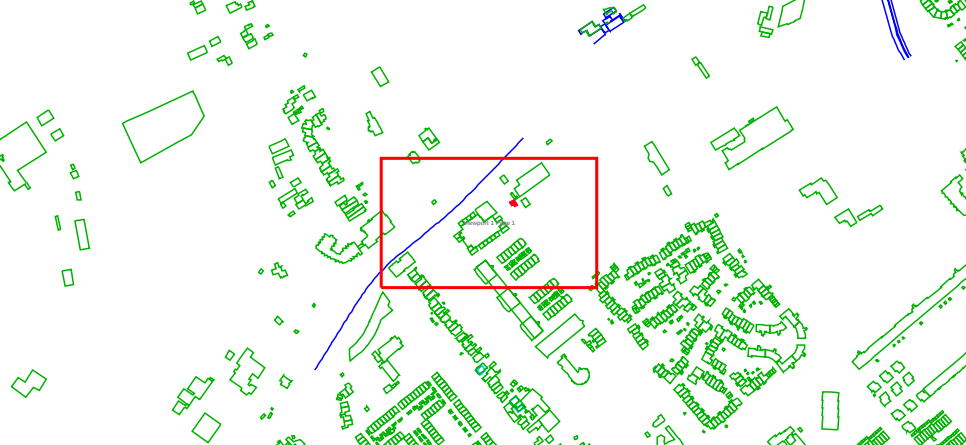

Legenda

- Behuizing / Huisje(in bedrijf)
- Behuizing / Huisje(gepland)
- Behuizing / Huisje(in bedrijf)
- Behuizing / Huisje(in bedrijf)
- Geul(definitief_ligging_bekend)
- Geul(definitief_ligging_onbekend)
- Geul(gepland)
- Kabelgoot(definitief ligging onbekend)
- Kabelgoot(gepland)
- Mantelbuis(geplaatst)
- Mantelbuis(gepland)
- BUIS [Gis]
- Buisdop
- CAI [Gis]
- Cai Aansluitdoos(gepland)
- Cai Aansluitdoos(in bedrijf)
- Cai Mof
- Cai Mof(in bedrijf)
- Cai Mof(in bedrijf)

Title: De Veerplaats Leiden

Nummer 1901032

LEIDEN

Schaal: 1:500

User: nkieboom

ACE: CATV

Plotdatum: 30/05/2022

Size: A2

vodafone Ziggo

